



Väljavõte: Ristlõige 1:250
Ristumine kinnisel meefeldil
riigitee nr.11110 Nehatu-Loo-Lagedi tee
1,84 km.

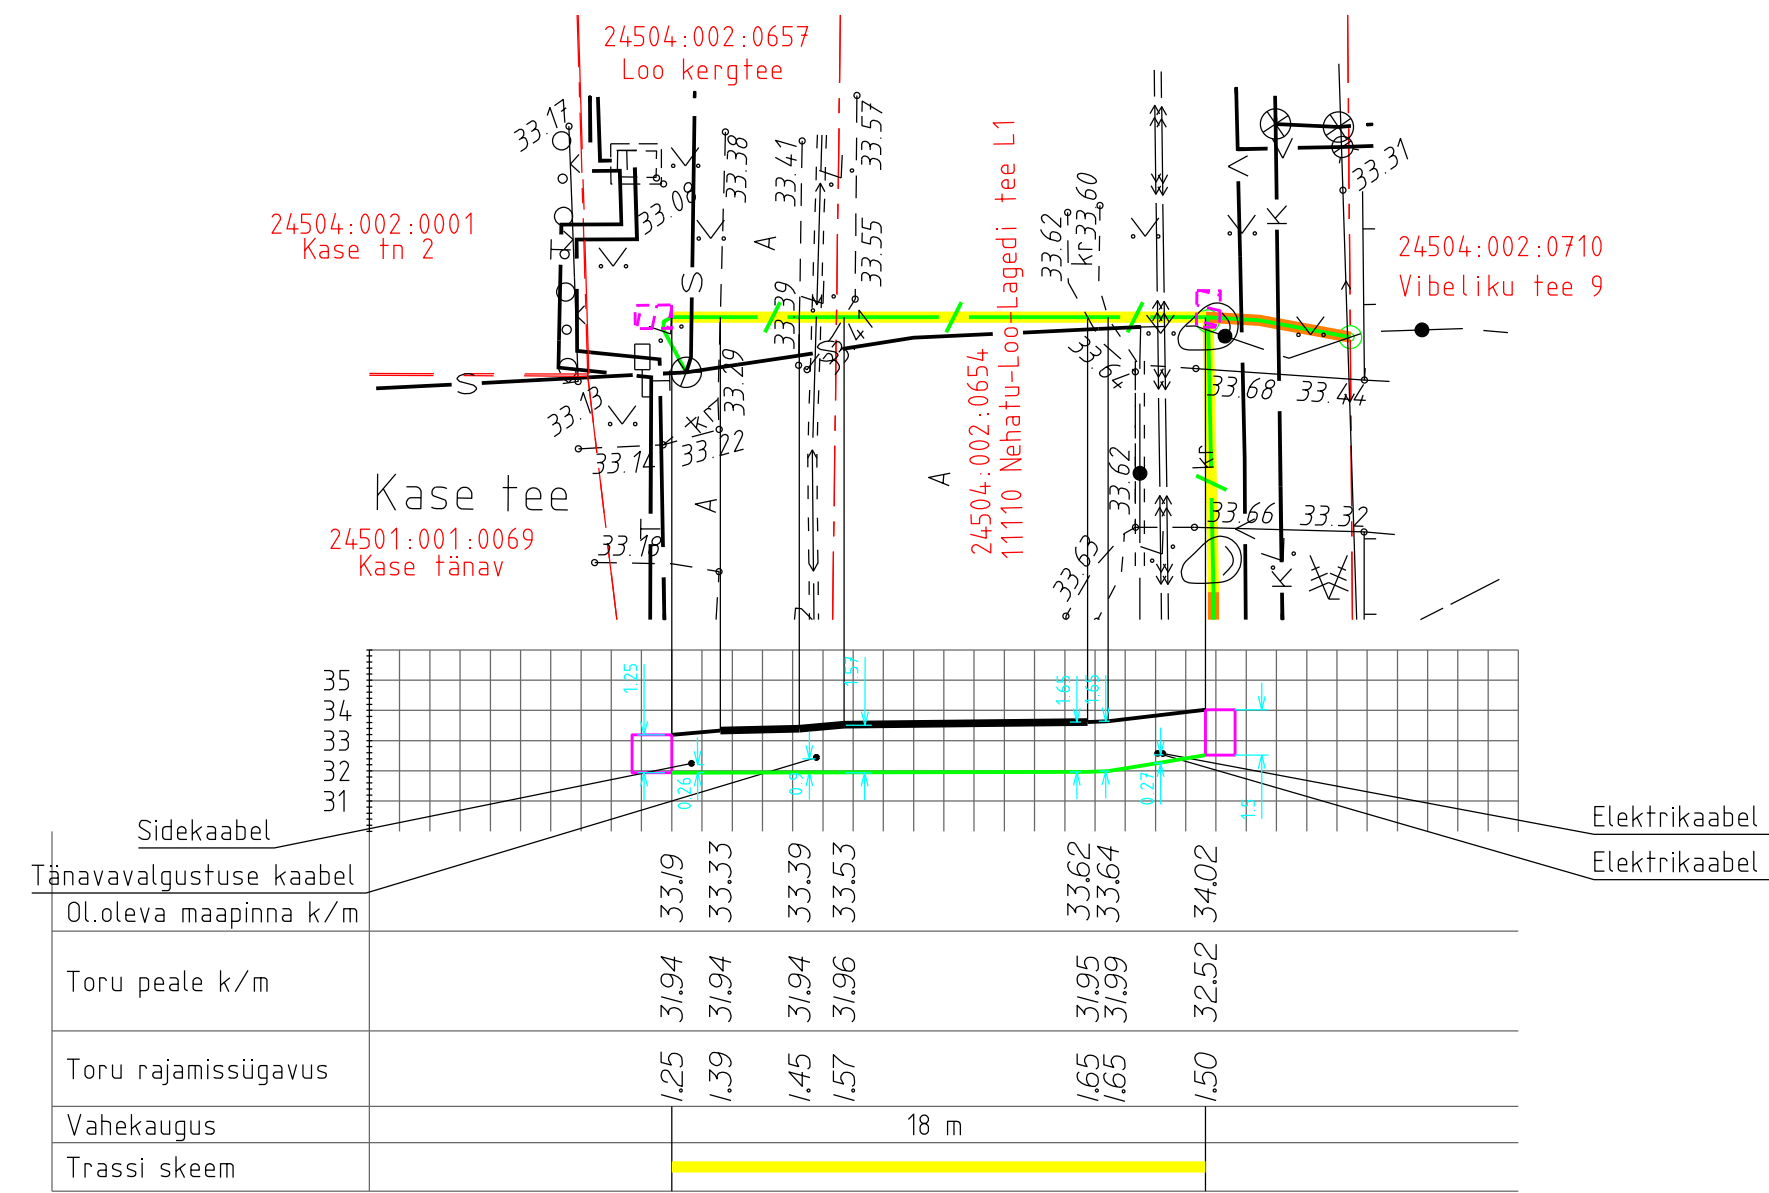


Enne ehitustööd välja selgitada trasside täpne sügavus.

TINGMÄRGID:


- PUURIMISKAEBIK
- KATASTRIRIIGIPIIRID
- PROJEKTEERITUD MIKROTORU 16/10-Cu
- PROJEKTEERITUD KINNISELÄBIMINEK KAITSETORU DE 50-75mm (min.1250N)
- PROJEKTEERITUD MARKERPALL
- OLEMASOLEV SIDA KAABLIKANALISATSIOON (TELIA)

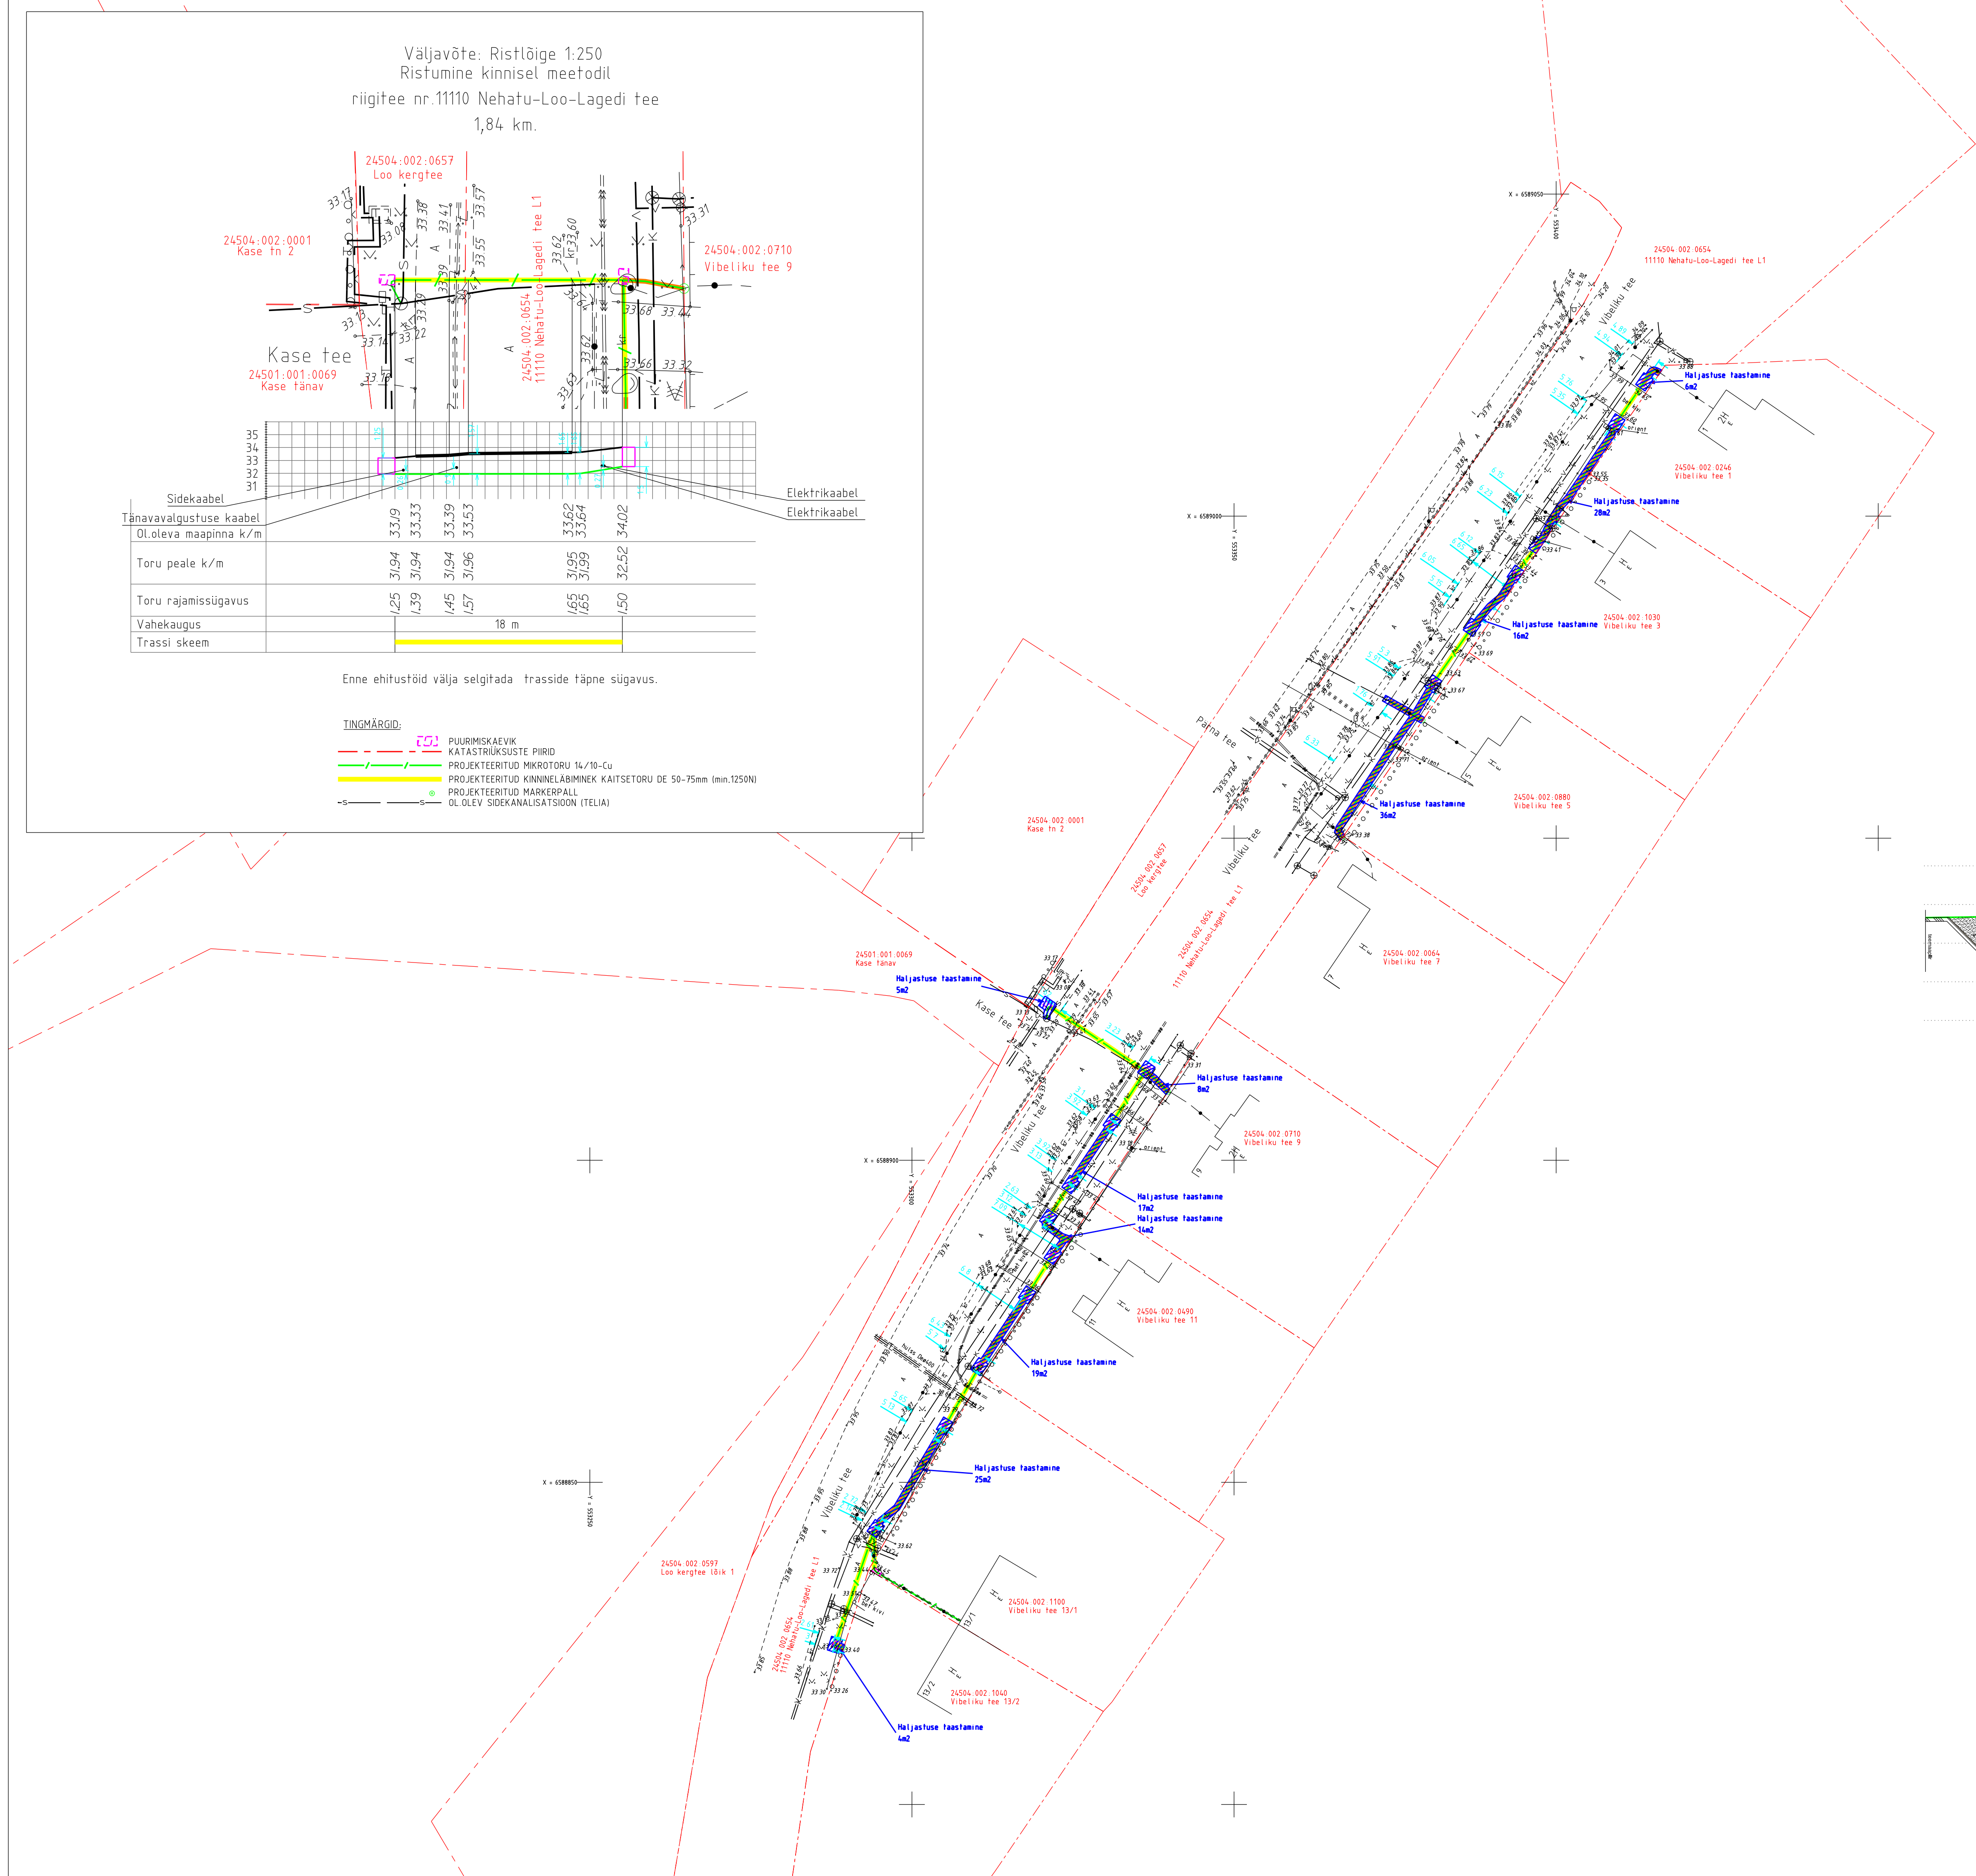

Projekteeritud haljastuse taastamine
11110 Nehatu-Loo-Lagedi tee km 1,77

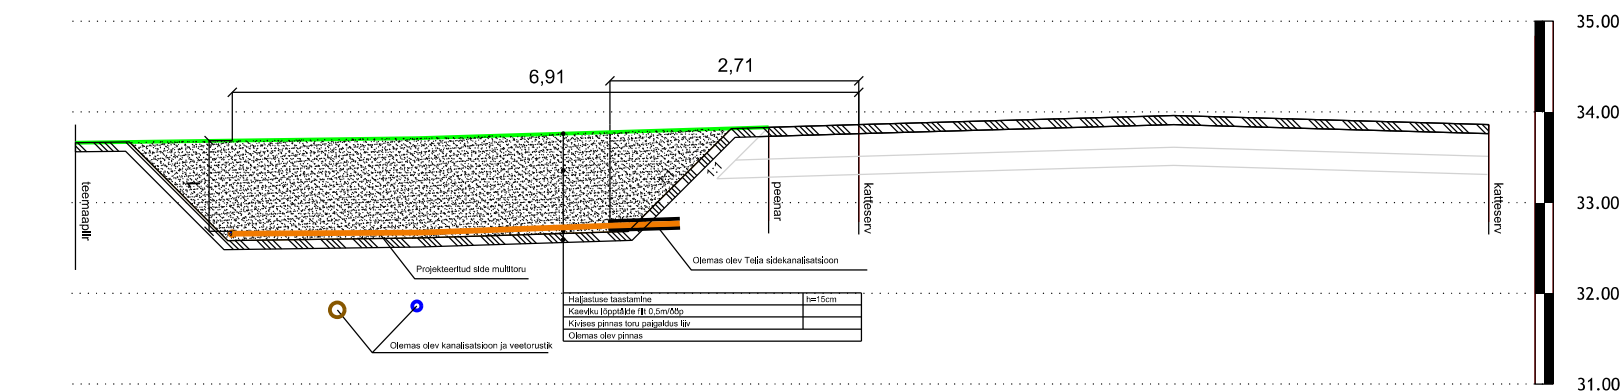

- Märkused
- Projekti koostamisel oli aluseks Kirjanurk OÜ poolt 09.02.2023 koostatud töö nr. 9236G.
 - Koordinaadid L-EST 97 koordinaatide süsteemis. Kõrgused EH2000 süsteemis.
 - Sidefrassi paigaldussügavus riigitee maauksusel on 1,0m ja mahaasidul min. 1,2m, ristumisel tugimaanteega ja kõrvalmaanteega 1,5m. v.a ristumisel soojatrasiga, kus paigaldada sidefrass soojatrasiga alla minimaalselt 0,5 m kaugusele.
 - Tööde teostamisel tuleb lähtuda liinirajistite kaitsesööndis tegutsemise eeskirjast.
 - Tööd tuleb teostada vastavalt kõikidele kehtivatele seadustele, normidele, sdandarditele, nõuetele ja tehnoloogiatele.
 - Enne ehitustööde alustamist määrata olemasolevate kommunikatsioonide täpne sügavus.
 - Peale tööde lõppu hõhendada trassi paigaldusjärg ja taastada eelne olukord.
 - Korrastada ja taastada riigiteemaal haljastus kasvumulla ja murukülviga vastavalt "Tööteode tehniliste kirjeldustekspertükkis nr 9-Maastikukujundustööd" toodud kvaliteedinõuetele.

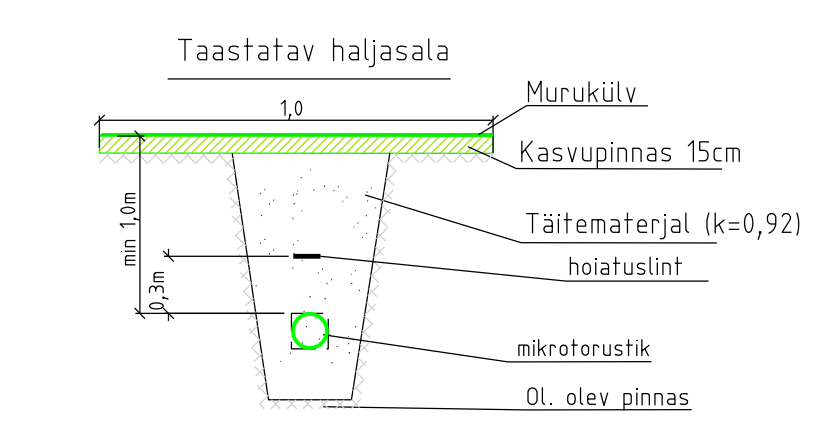

TINGMÄRGID:

- KATASTRIRIIGIPIIRID
- PROJEKTEERITUD MIKROTORU PINNASES
- PROJEKTEERITUD KAITSETORU PE DE50-75mm (1250N) KINNISEL LÄBIMINEKUL
- PROJEKTEERITUD KAITSETORU PE DE50-75mm (750N)
- PROJEKTEERITUD MARKERPALL
- PUURIMISKAEBIK
- OLEMASOLEV SIDA KAABLIKANALISATSIOON
- PIIRITLUSPUNKT

MÄRKUSED
Kõrgused EH2000 süsteemis
Koordinaadid L-EST97 süsteemis
Plaanil kajastatud piirid Maa-ameti andmete põhjal seisuga 16.03.2023 (khihi "PIIR" esitatud piiripunkte asukohad on informatiivsed)

Töö nr.	9236P	Objekt	Järelahtne vald Loo alevik Vibeliku ja Kaare tee Telia sideühendus	koostatud:	24.03.2023
Objekti aadress		Mõõtva	1:500	Leht	1
Koostas	L.Harzia	Joonis		fai:	9236P Joonis
Kontrollis	H.Jurmann	Siderajastite projekt			

Kirjanurk
 EE000316, 686 MA-k
 TEL003987
 Hiivala tee 20 Oru küla
 Kose vald Harju maakond
 tel. +37257503312