


| KORRATASUD MAA<br>(korraldamisprojekti järgi)<br>PIIRIANDMIED |             |           |  |
|---|-------------|-----------|--|
| Päri-punkti<br>nr   | Koordinatid |           |  |
|   | X           | Y         |  |
| 1   | 6550891.39  | 491102.12 |  |
| 2   | 6550949.35  | 491332.27 |  |
| 3   | 6550851.68  | 491323.37 |  |
| 4   | 655075.98   | 491310.09 |  |
| 5   | 6550683.81  | 491296.81 |  |
| 6   | 6550657.72  | 491278.66 |  |
| 7   | 6550684.29  | 491194.21 |  |
| 8   | 6550663.86  | 491177.36 |  |
| 9   | 6550587.57  | 491091.98 |  |
| 10  | 6550439.19  | 491144.73 |  |
| 11  | 6550419.59  | 491132.29 |  |
| 12  | 6550392.30  | 491069.49 |  |
| 13  | 6550338.43  | 491026.74 |  |
| 14  | 6550263.04  | 490973.68 |  |
| 15  | 6550666.00  | 490917.68 |  |
| 16  | 6550692.79  | 490960.02 |  |
| 17  | 6550715.12  | 490996.66 |  |
| 18  | 6550739.77  | 491044.90 |  |
| 19  | 6550746.75  | 491057.50 |  |
| 20  | 6550753.15  | 491064.58 |  |
| 21  | 6550757.15  | 491070.01 |  |
| 22  | 6550793.52  | 491066.69 |  |
| 23  | 6550810.17  | 491066.28 |  |
| 24  | 6550829.43  | 491068.59 |  |
| 25  | 6550916.29  | 491087.39 |  |

Korrastatud maa  
(korrastamisprojekti järgi)  
pindala 11.20 ha

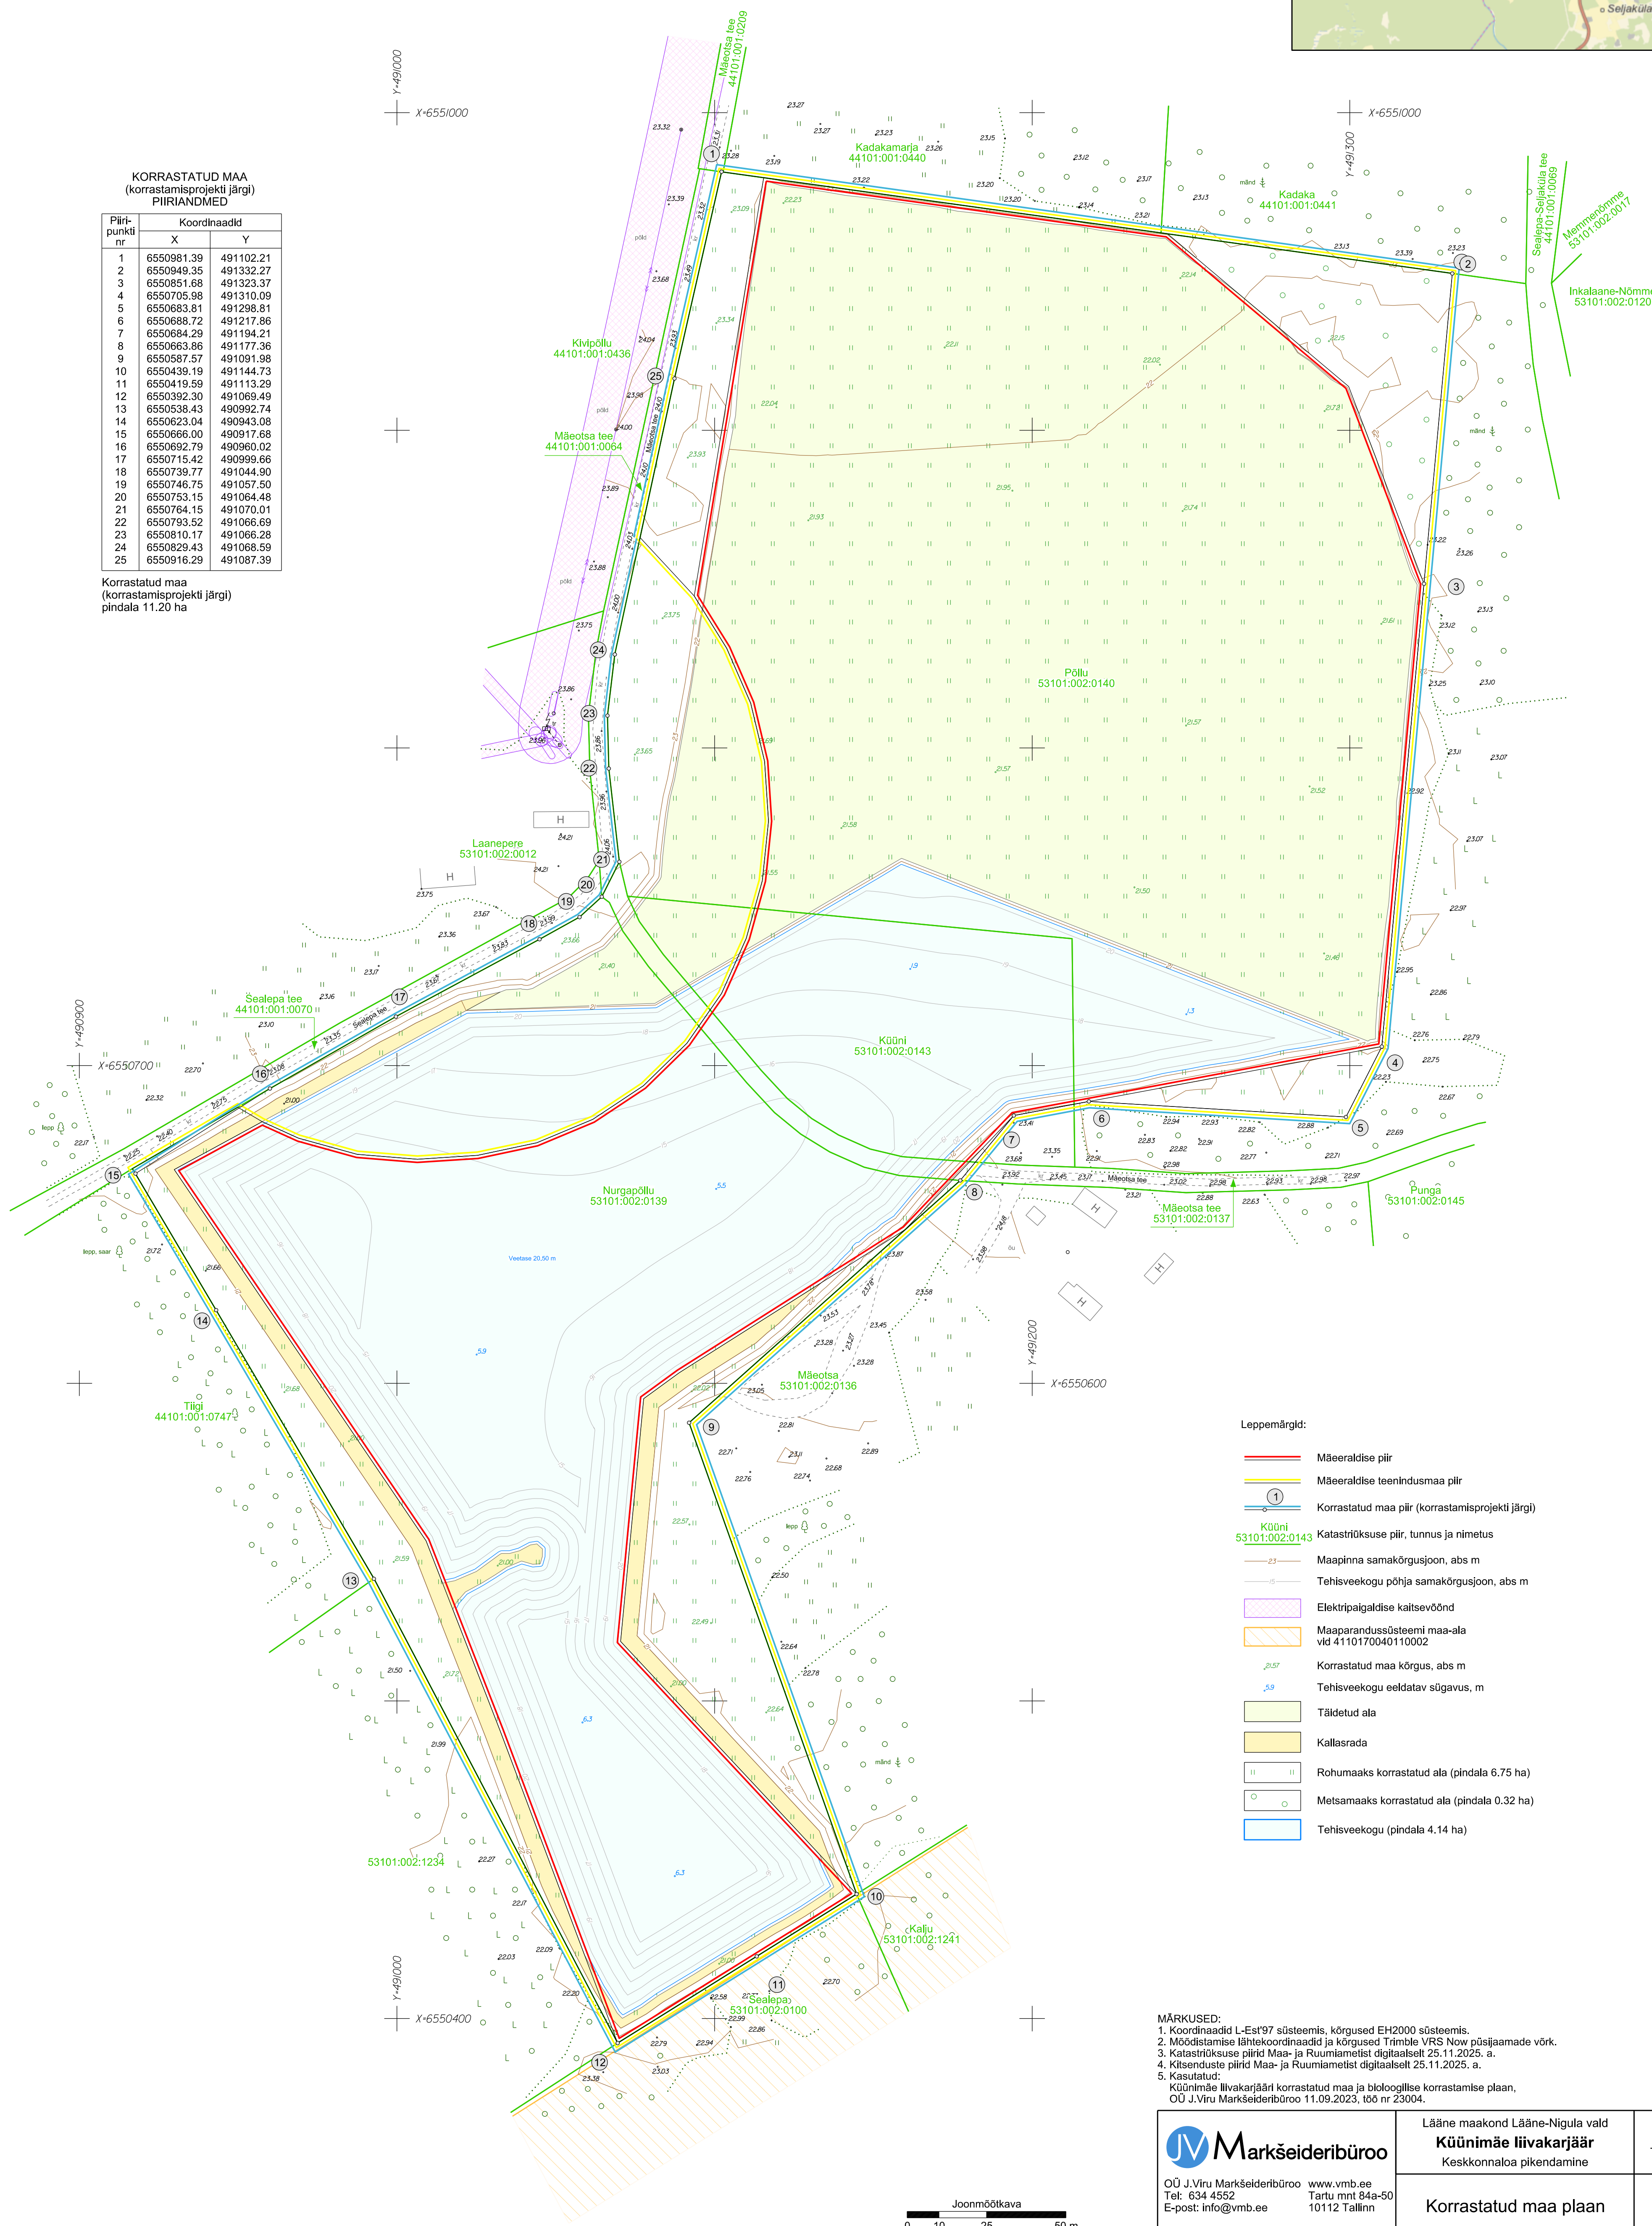

**MÄRKUSED:**

- 1. Koordinaadid L-Est'97 süsteemis, kõrgused EH2000 süsteemis.
- 2. Mõõdimistase lähtekoordinaadid ja kõrgused Trimble VRS Nõu püsijaamade võrk.
- 3. Katastrituse piirid Maa- ja Ruumiametist digitaalselt 25.11.2005. a.
- 4. Kitsenduste piirid Maa- ja Ruumiametist digitaalselt 25.11.2025. a.
- 5. Kasutatud:
  - Künnine liivakäärari korraldatud maa ja bioloogilise korraldamise plaan, OÜ J.Viru Marksidebüroo 11.09.2023, töö nr 23004.

|   |  |   |  |  |
|---|--|---|--|--|
|  <b>Markseideribüroo</b> |  | Lääne maakond Lääne-Nigula vald<br><b>Küünine liivakarjäär</b><br>Keskkonnaloa pikendamine          |  | Gr lisa 3<br>Töö nr 25180                                      |
| OÜ J.Viru Markseideribüroo<br>Tel: 634 4552<br>E-post: info@vmb.ee  |  | www.vmb.ee<br>Tartu mnt 84a-50<br>10112 Tallinn   |  | Mootkava:<br>1:1000<br>Formaati A1                             |
| <b>Koostas</b><br><b>Kontrollis</b>   |  | <b>Kaupo Rõivasepp</b><br><b>Priit Koppel</b>   |  | (allkirjastatud digitaalselt)<br>(allkirjastatud digitaalselt) |
|   |  | <b>Tellijä:</b> OÜ Variku Lülvi<br>Vesikajale, 91105 Värsi kda,<br>Lääne-Nigula vald, Lääne maakond |  | Koostatud:<br>27.01.2026                                       |