
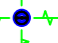



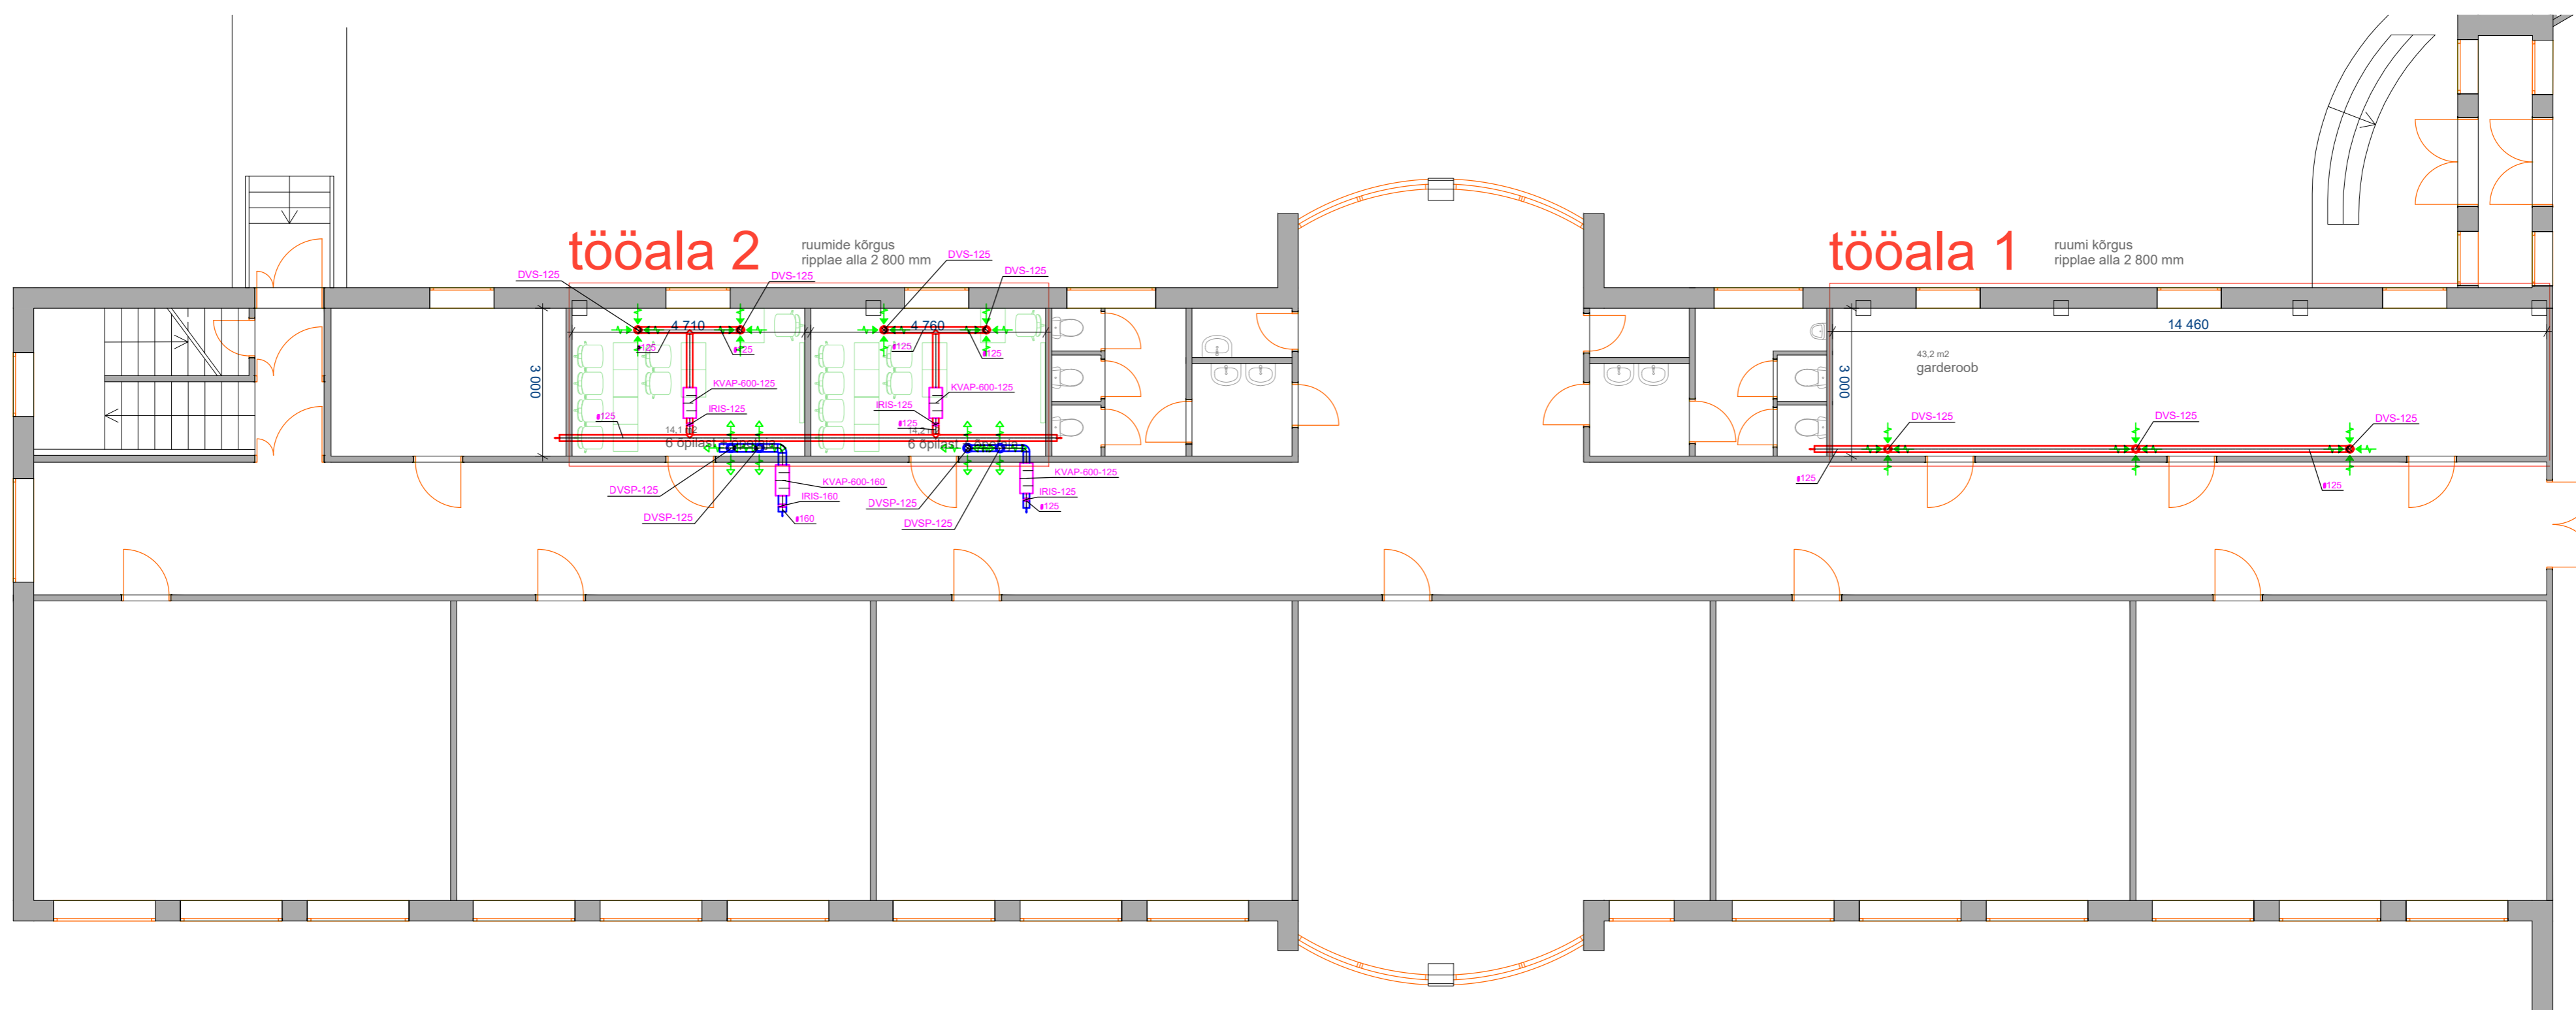


Tingmärgid:

-  Sissepuhe / väljatõmme
-  Sissepuhkeventiil
-  Väljatõmbeventiil
-  Väljatõmbe õhutoru
-  Sissepuhke õhutoru



HRT VENT OÜ			Kambja kool	Töö nr.
				280824
Teostas	Raigo Mees	28.08.2024	Kesk 12, Kambja, Tartumaa 1.korruse ventilatsiooni teostusjoonis	
Kinnitas	Aivar Toim			