
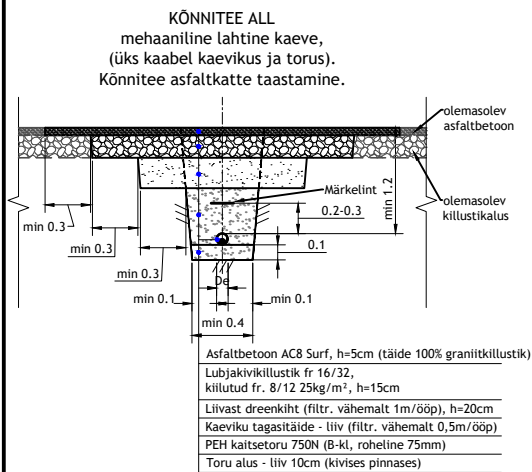


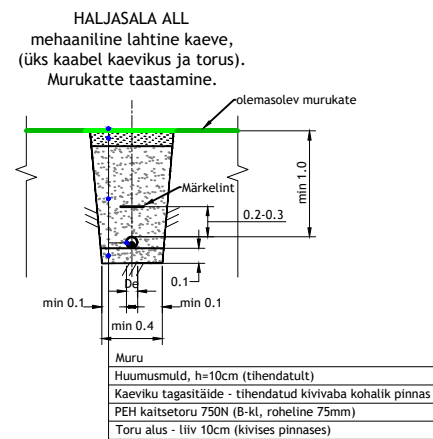


Tingmärgid:

- 1W1 — Projekteeritud tänavavalgustuse maakaabel
- — Projekteeritud kaablikaitsetoru, paigaldus kinnisel meetodil
- Projekteeritud valgusti torumastil H=6m
- — kõnnitee asfaltkatte taastamine
- — haljastuse taastamine

Esialgsed taastamise mahud:

- haljastuse taastamine ~1175m²
- kõnnitee asfaltkatte taastamine ~90m²

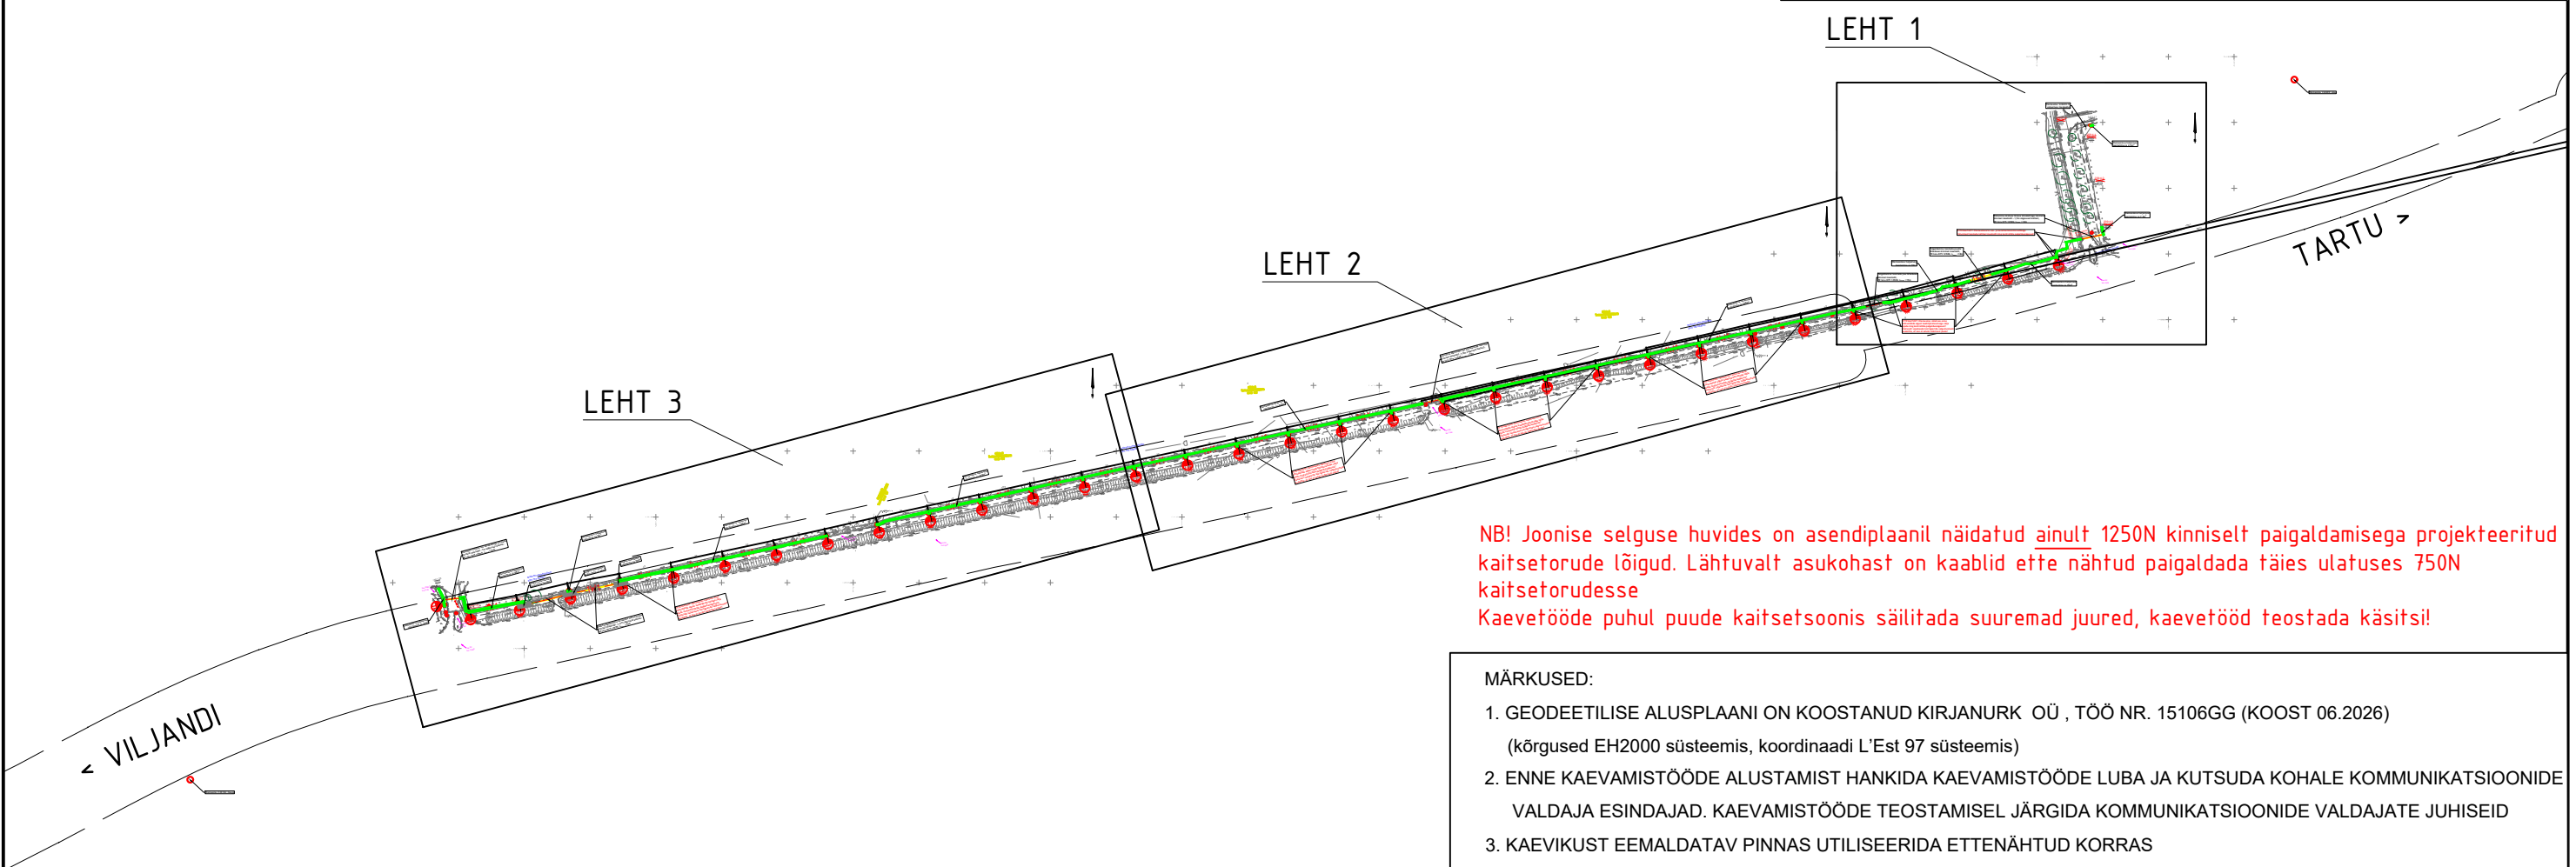

NB! Joonise selguse huvides on asendiplaanil näidatud ainult 1250N kinniselt paigaldamisega projekteeritud kaitsetorude lõigud. Lähtuvalt asukohast on kaablid ette nähtud paigaldada täies ulatuses 750N kaitsetorudesse
Kaevetööde puhul puude kaitsetsoonis säilitada suuremad juured, kaevetööd teostada käsitsi!

MÄRKUSED:

- GEODEETILISE ALUSPLAANI ON KOOSTANUD KIRJANURK OÜ, TÖÖ NR. 15106GG (KOOST 06.2026)
(kõrgused EH2000 süsteemis, koordinaadi L'Est 97 süsteemis)
- ENNE KAEVAMISTÖÖDE ALUSTAMIST HANKIDA KAEVAMISTÖÖDE LUBA JA KUTSUDA KOHALE KOMMUNIKATSIOONIDE VALDAJA ESINDAJAD. KAEVAMISTÖÖDE TEOSTAMISEL JÄRGIDA KOMMUNIKATSIOONIDE VALDAJATE JUHISEID
- KAEVIKUST EEMALDATAV PINNAS UTILISEERIDA ETTENÄHTUD KORRAS
- ASFALT- VÕI MUU TEEKATE TAASTADA ENDISEL KUJUL VASTAVALT TEEDEEHIITUSE NÕUETELE
- KAEVETÖÖDE TEOSTAJA KAEVETÖÖDE LOA SAAMISEL NÄIDATA UTILISEERITAVA PINNASE LADUSTAMISE KOHT
- PUUOKSTE LÕIKUST TOHIB TEOSTADA AINULT KUTSETUNNISTUSEGA ARBORIST! TAOTLEDA HOOLDUSLÕIKUSLUBA


Projekteeris:	H. Lomp	TELLIJA:	Tartu linnavalitsus, linnamajandusosakond					
Projekti juht:	H. Lomp							
TOIMING		TEEVALGUSTUSE PROJEKTI KOOSTAMINE		JOONISE LIIK		PÕHIPROJEKTI JOONIS		
PROJEKTI NIMI: Riigitee nr.22817 km 2,03-3,30 - Haage jalgtee valgustuse projekt. Märja alevik Haage küla, Tartu linn, Tartumaa				JOONISE NIMI: Taastamisplaan, lehtede jaotuskeem				MÕÕTKAVA M1:5 000
 AS STIK-ELEKTER Pargi tn 1, Roosna-Alliku alevik Paide linn, Järva maakond Tel.: 38 95451; e-post: stik-elekter@stik-elekter.ee				KUUPÄEV: 14.08.2026		KOOD		MUUDAT.
				TÖÖ NR:		JOONIS NR:	LEHT:	LEHTI:
				96175K4		EL-4-02	1	4


Märkused:
Koordinaadid L-EST97 süsteemis, kõrgused EH2000 süsteemis
Katastriüksuste piirid: väljavõte Maa- ja Ruumiametist 14.07.2026. Kihil "PIIR" esitatud piirjoonte asukohad on informatiivsed.


TÖÖ NR	15106G	OBJEKT	92 Tartu - Viljandi - Kilingi-Nõmme tee T16 kergliiklustee		
TÖÖ KOOD		AADDRESS	Tartu maakond Tartu linn Haage küla		
KOOSTAS	M. Mändla	FAIL	15106G geoalus		
KONTROLLIS	M. Sepp	MÕÕTKAVA	1:500	LEHT	1 / 4
MÕÕDISTATUD	30.06.26	JOONIS	Geodeetiline alusplaan		




TEL:003987 EEG000316 EEP004848
yld@kirjanurk.ee; rg-kood 12592543
Lossi 33 Põltsamaa linn Jõgevamaa 48104

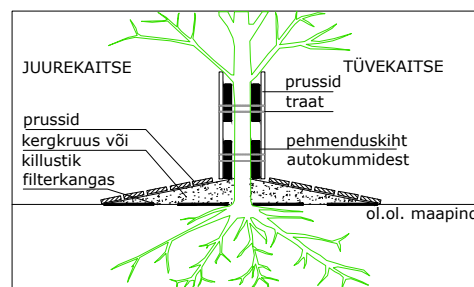


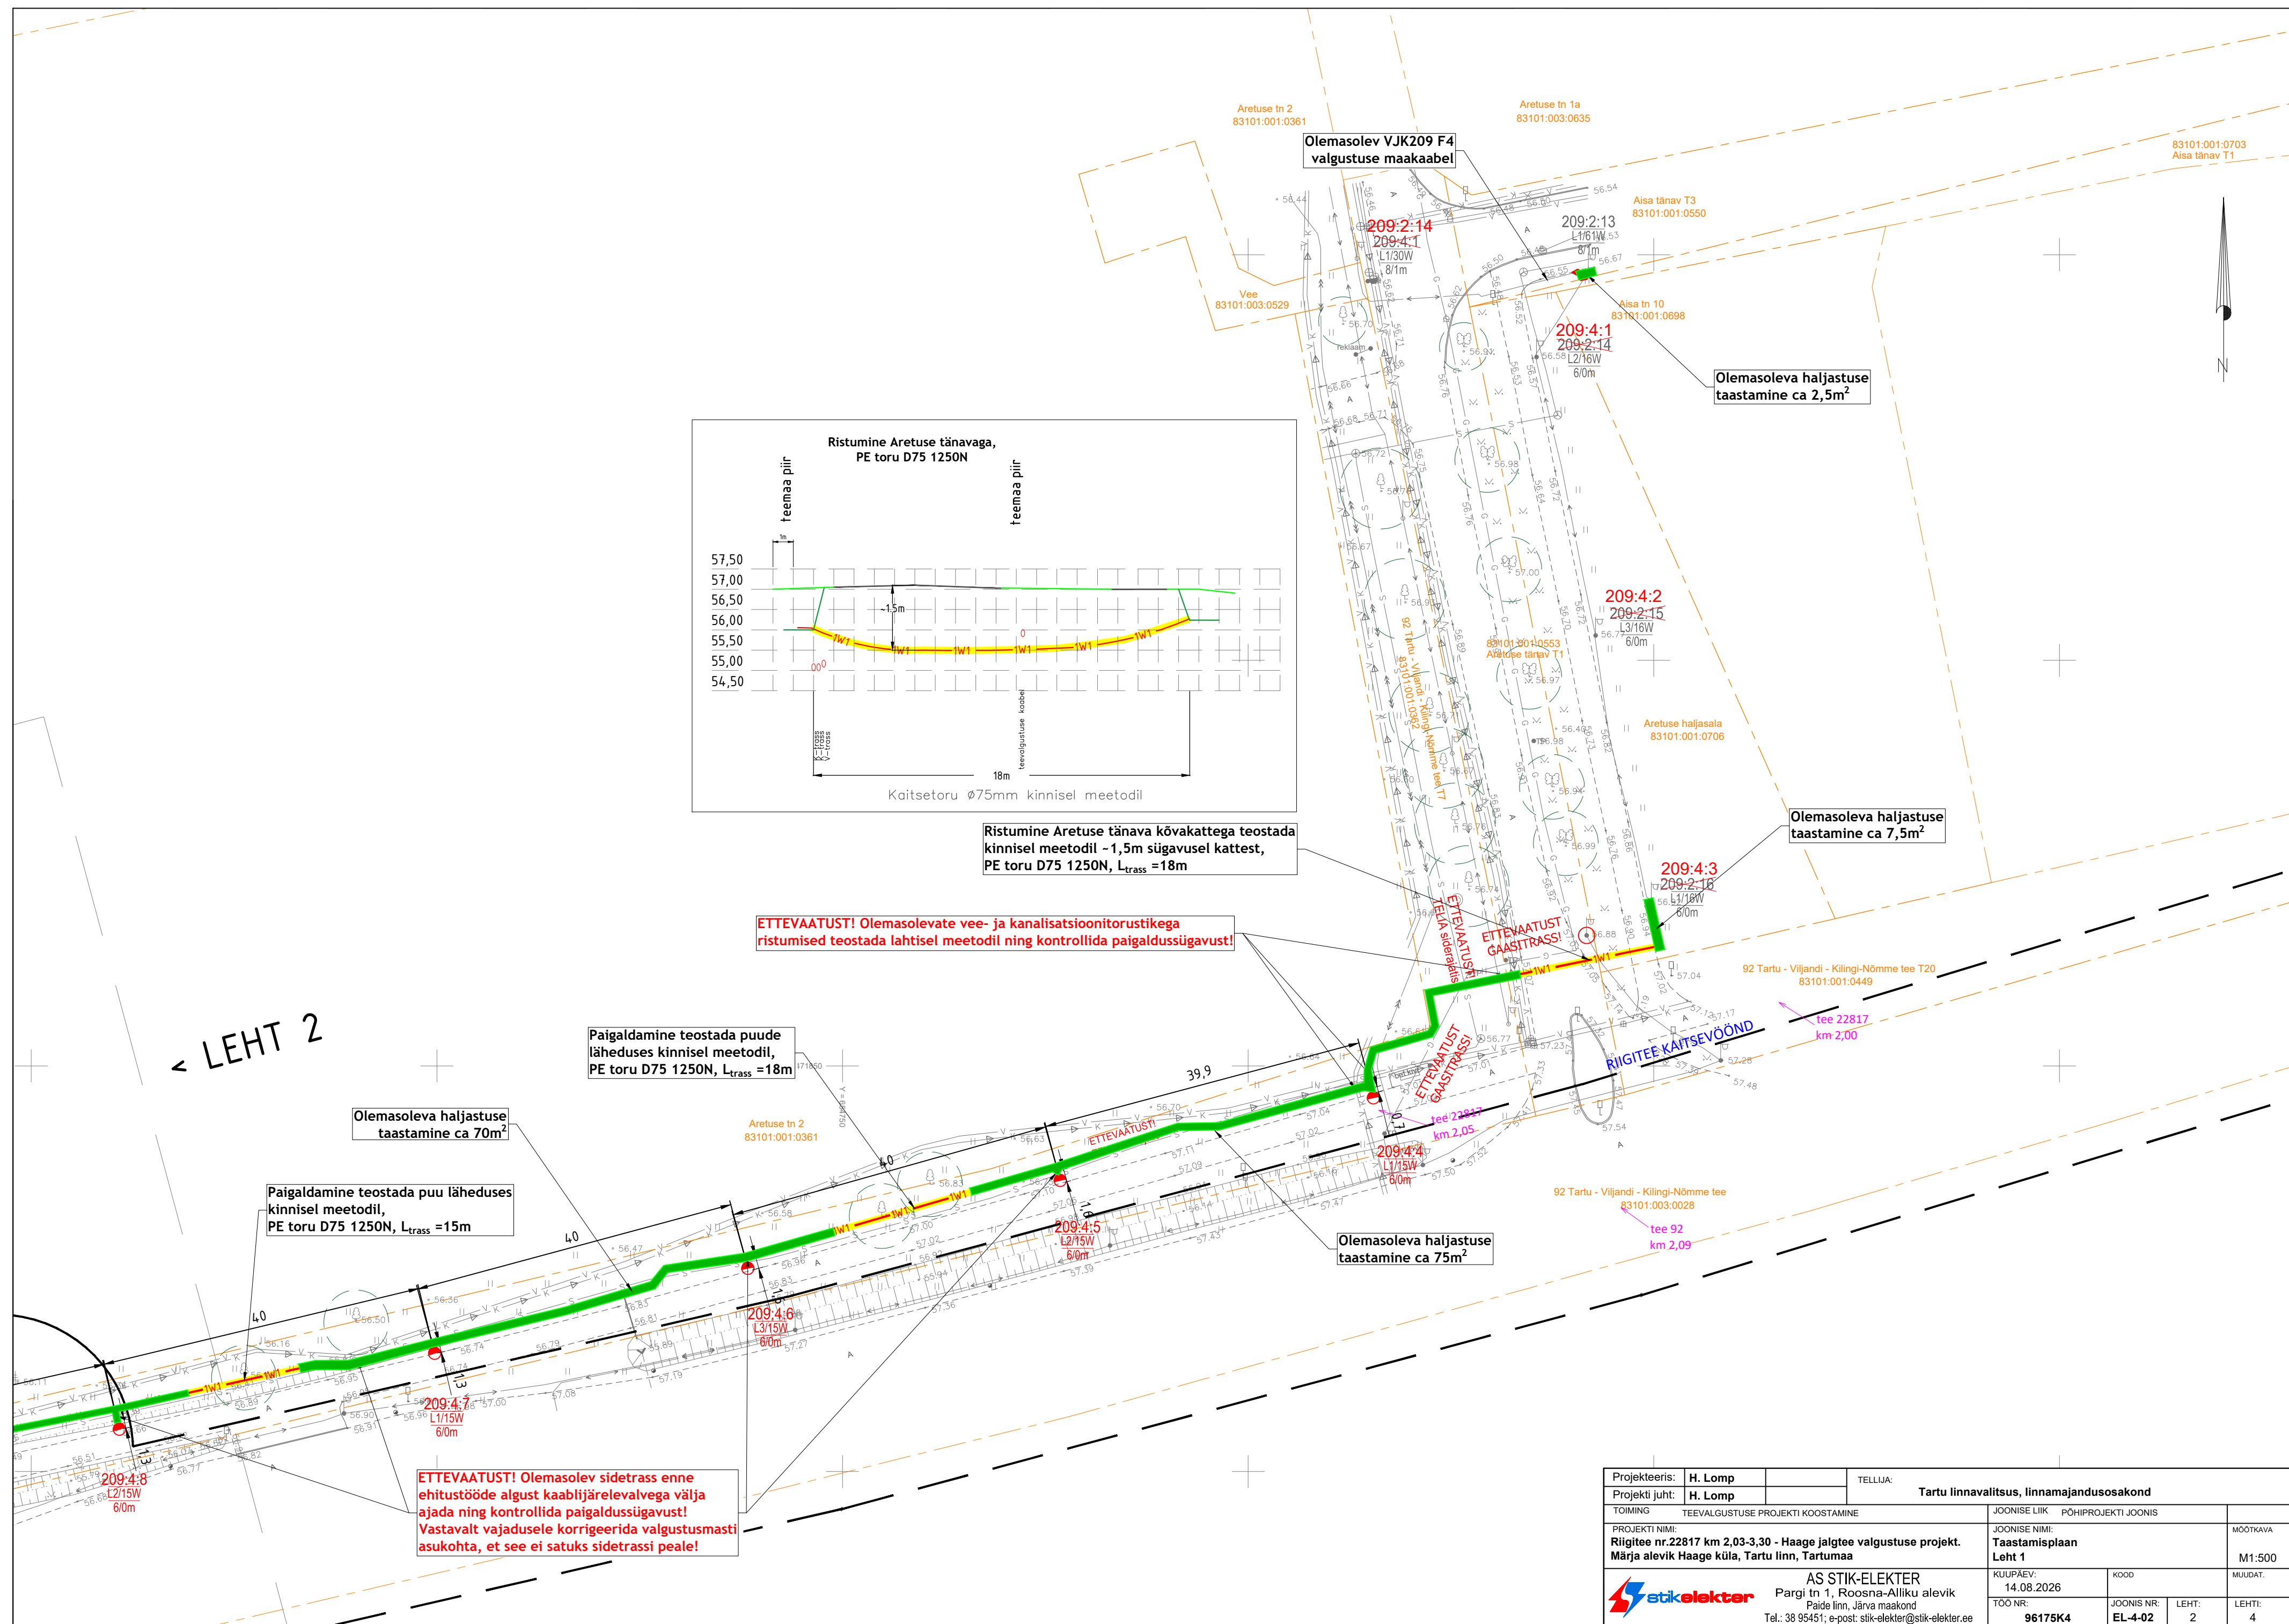

 Projekteeris:	H. Lomp	TELLUJA:				
Projekti juht:	H. Lomp	Tartu linnavalitsus, linnamajandusosakond				
TOIMING	TEEVALGUSTUSE PROJEKTI KOOSTAMINE		JOONISE LIIK		PÕHIPROJEKTI JOONIS	
PROJEKTI NIMI:			JOONISE NIMI:			MÕÖTKAVA
Riigitee nr.22817 km 2,03-3,30 - Haage jalgrattajalgustuse projekt.			Taastamisplaan			M1:500
Märja alevik Haage küla, Tartu linn, Tartumaa			Leht 1			
 <div>AS STIK-ELEKTER Pargi tn 1, Roosna-Alliku alevik Paide linn, Järva maakond Tel.: 38 95451; e-post: stik-elekter@stik-elekter.ee</div>			KUUPAEV:	KOOD	MUUDAT.	
			14.08.2026			
			TOO NR:	JOONIS NR:	LEHT:	LEHTI:
			96175K4	EL-4-02	2	4

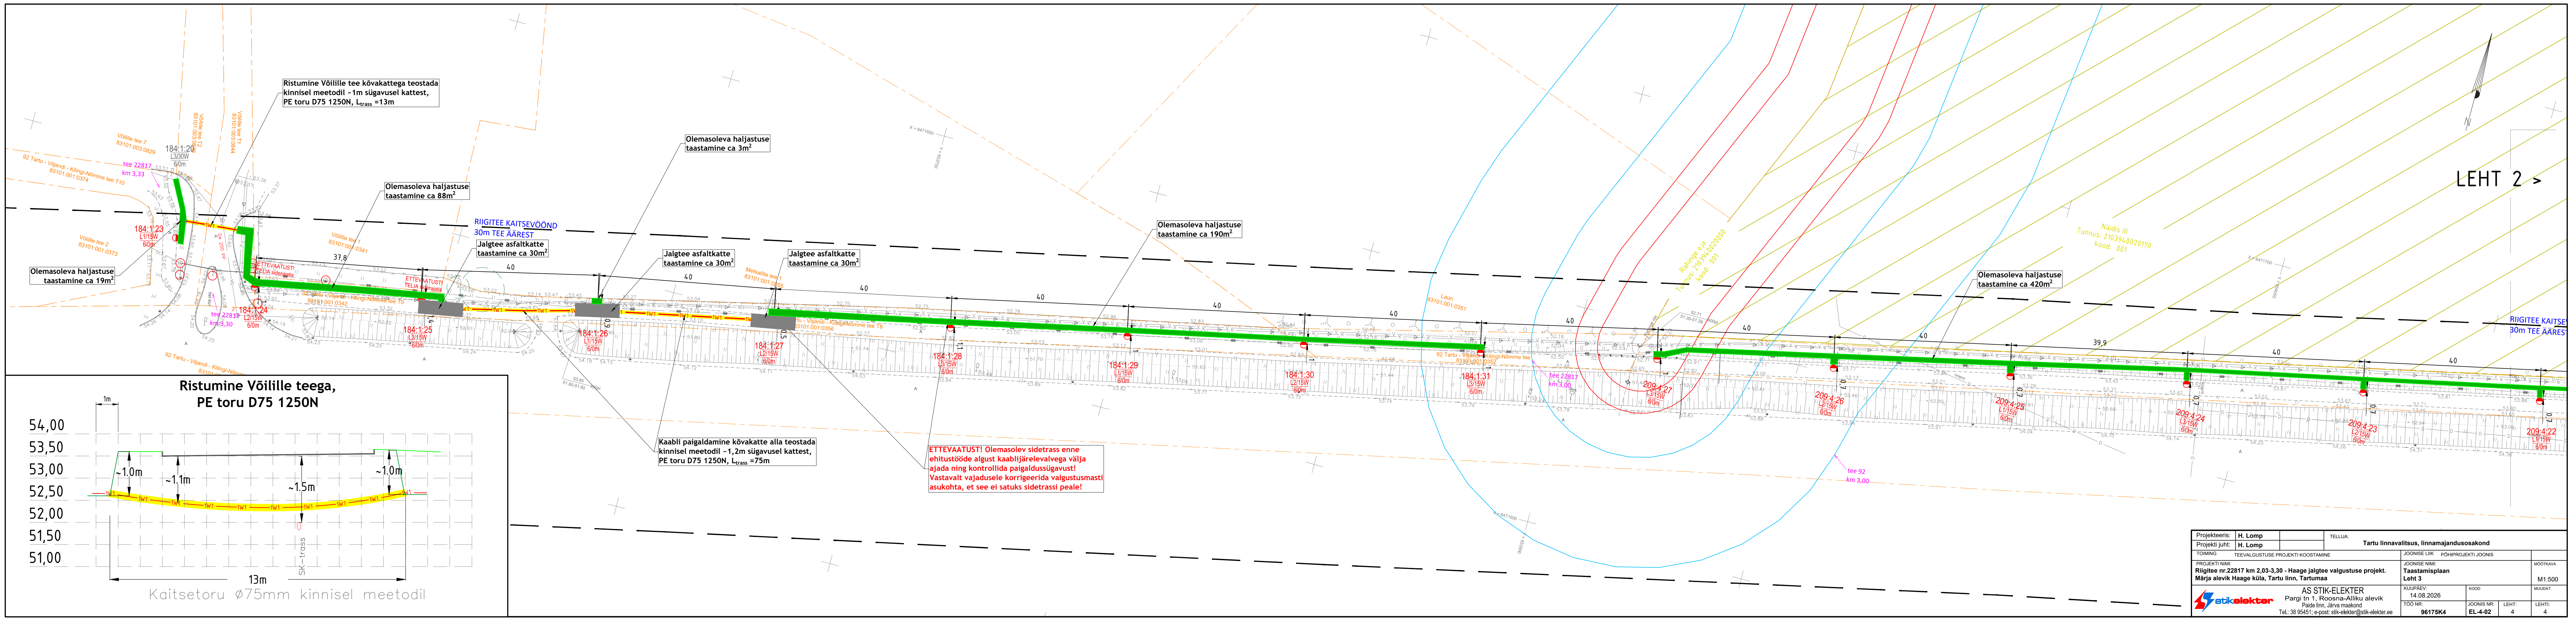

LEHT 2 >

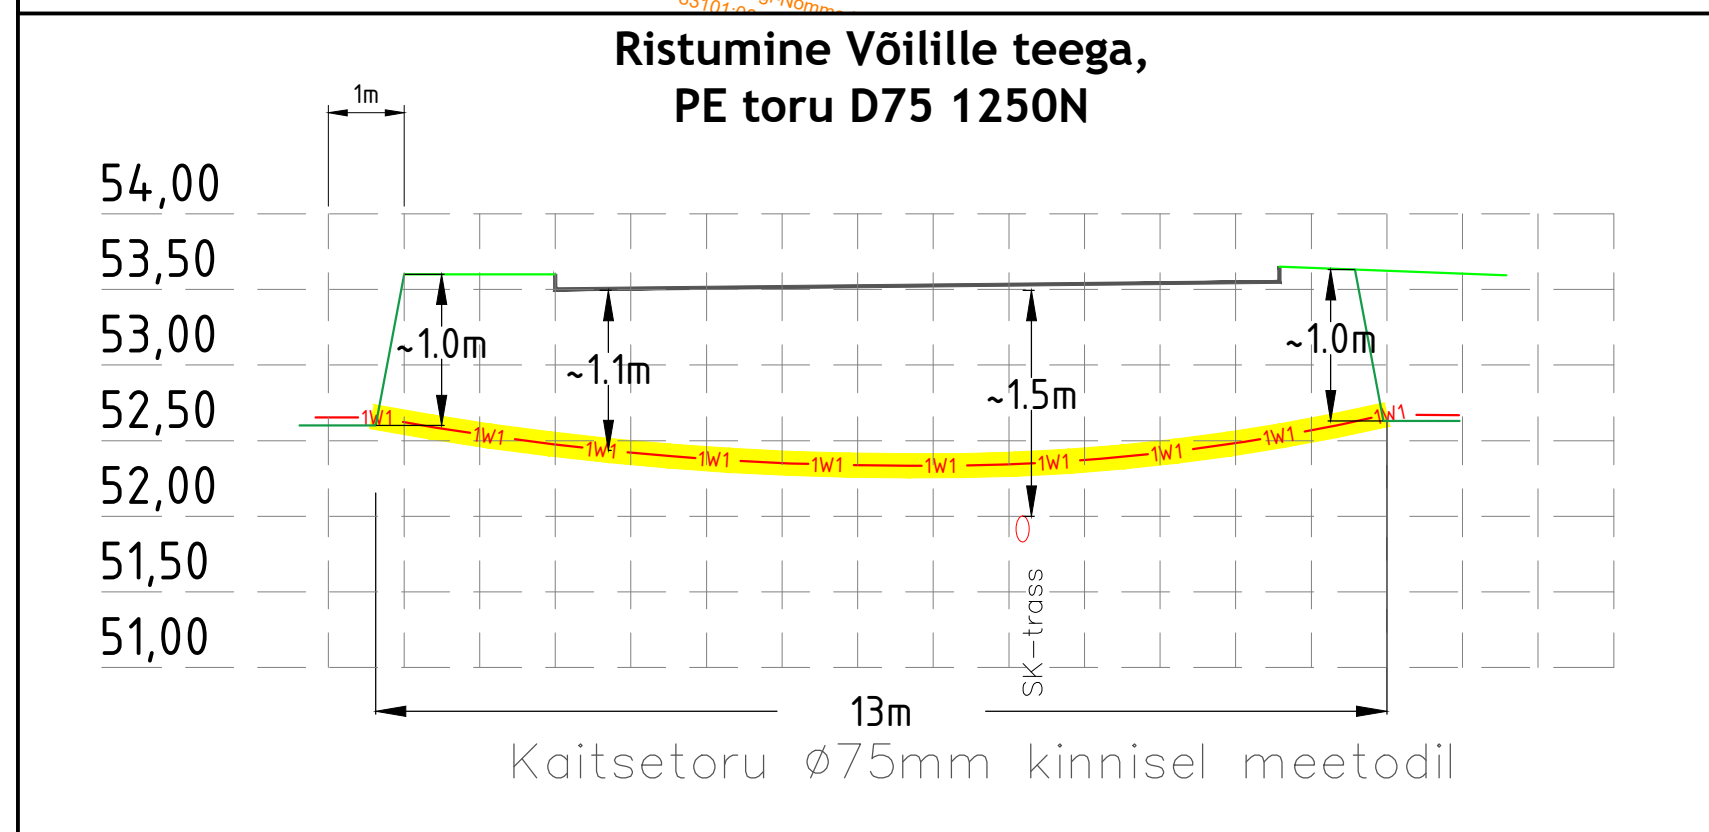

Projekteeris:	H. Lomp	TELLUJA:	Tartu linnavalitsus, linnamajandusosakond		
Projekti juht:	H. Lomp				
TOIMING	TEEVALGUSTUSE PROJEKTI KOOSTAMINE		JOONISE LIIK	POHIPROJEKTI JOONIS	
PROJEKTI NIMI:	Riigitee nr.22817 km 2.03-3,30 - Haage jalgtee valgustuse projekt. Märja alevik Haage küla, Tartu linn, Tartumaa		JOONISE NIMI:	Taastamisplaan Leht 3	MÕÖKAVA
			KOOPÄEV:	14.08.2026	M1:500
			TOO NR:		
			AS STIK-ELEKTER		
			Pargi tn 1, Roosna-Alliku alevik		
			Paide linn, Järva maakond		
			Tel.: 38 95451; e-post: stik-elekter@stik-elekter.ee		
			96175K4	EL-4-02	4