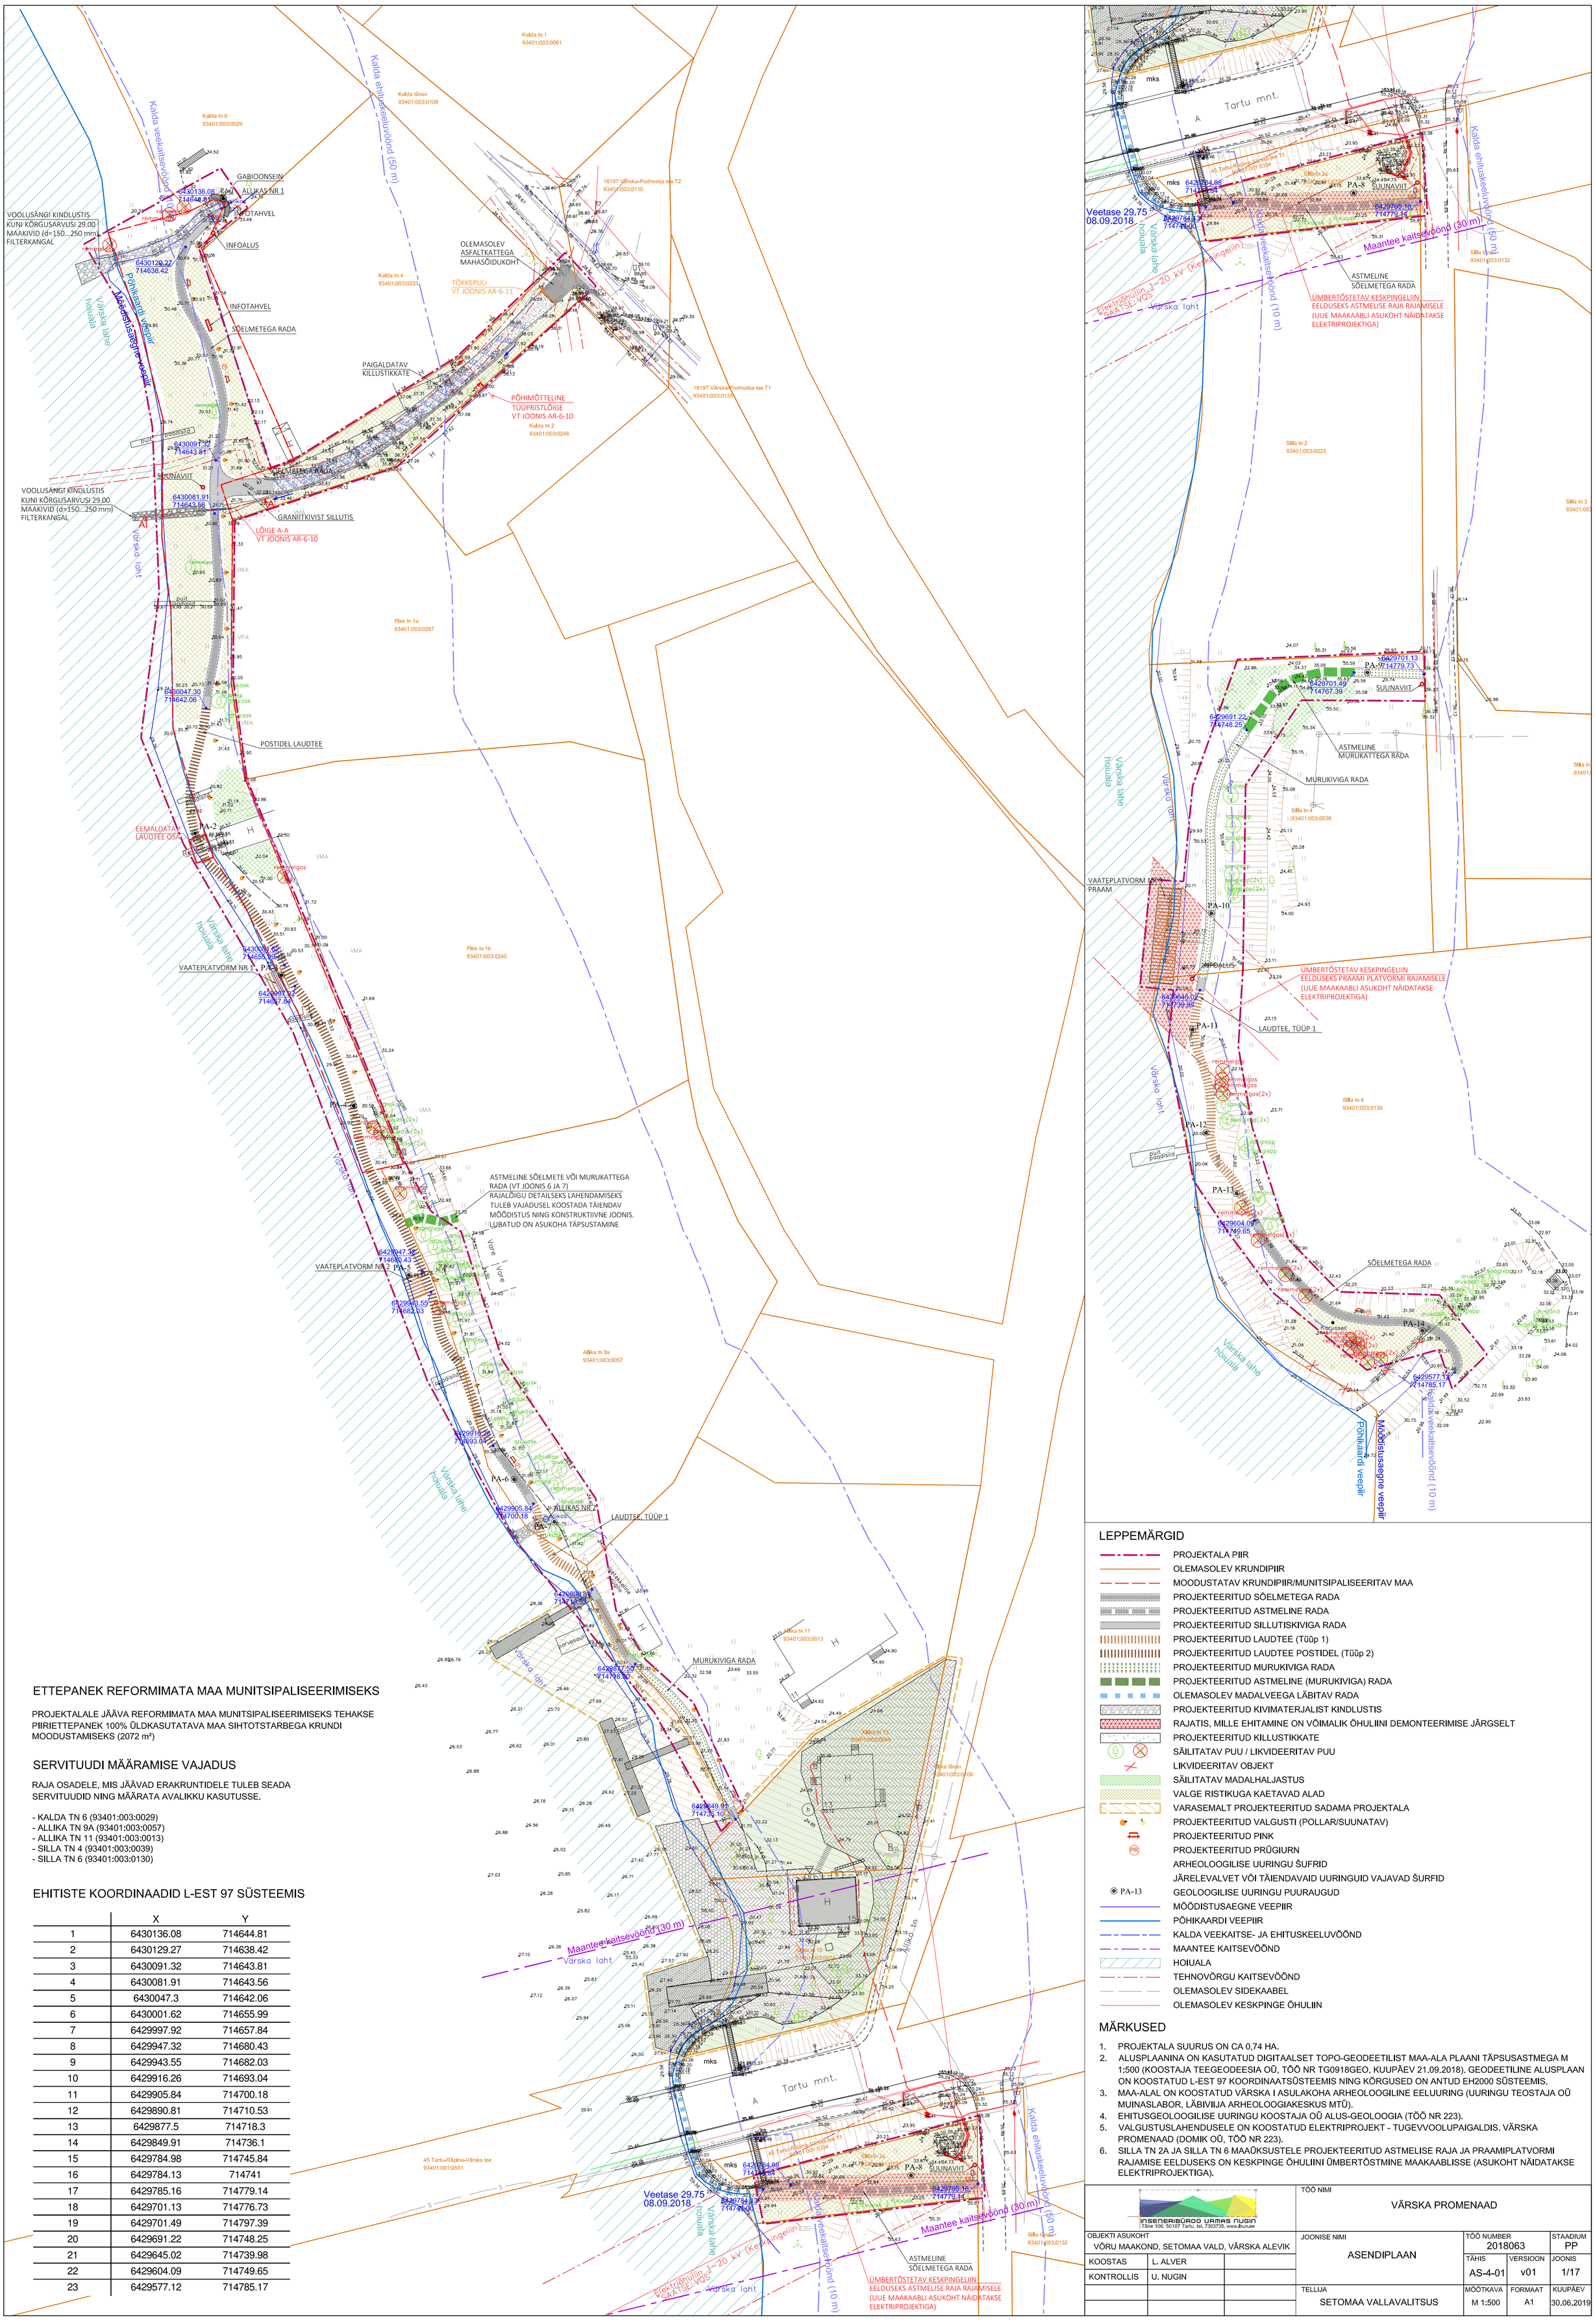

ETTEPANEK REFORMIMATA MAA MUNITSIPALISEERIMISEKS

PROJEKTALALE JÄÄVA REFORMIMATA MAA MUNITSIPALISEERIMISEKS TEHAKSE PIIRIETTEPANEK 100% ÜLDKASUTATAVA MAA SIHTOTSTARBEGA KRUNDI MOODUSTAMISEKS (2072 m²)

SERVITUUDI MÄÄRAMISE VAJADUS

RAJA OSADELE, MIS JÄÄVAD ERAKRUNTIDELE TULEB SEADA SERVITUUDID NING MÄÄRATA AVALIKKU KASUTUSSE.

- KALDA TN 6 (93401:003:0029)
- ALLIKA TN 9A (93401:003:0057)
- ALLIKA TN 11 (93401:003:0013)
- SILLA TN 4 (93401:003:0039)
- SILLA TN 6 (93401:003:0130)

EHITISTE KOORDINAADID L-EST 97 SÜSTEEMIS

	X	Y
1	6430136.08	714644.81
2	6430129.27	714638.42
3	6430091.32	714643.81
4	6430081.91	714643.56
5	6430047.3	714642.06
6	6430001.62	714655.99
7	6429997.92	714657.84
8	6429947.32	714680.43
9	6429943.55	714682.03
10	6429916.26	714693.04
11	6429905.84	714700.18
12	6429890.81	714710.53
13	6429877.5	714718.3
14	6429849.91	714736.1
15	6429784.98	714745.84
16	6429784.13	714741
17	6429785.16	714779.14
18	6429701.13	714776.73
19	6429701.49	714797.39
20	6429691.22	714748.25
21	6429645.02	714739.98
22	6429604.09	714749.65
23	6429577.12	714785.17

LEPPEMÄRGID

- PROJEKTALA PIIR
- OLEMASOLEV KRUNDIPIIR
- MOODUSTATAV KRUNDIPIIR/MUNITSIPALISEERITAV MAA
- PROJEKTEERITUD SÕELMETEGA RADA
- PROJEKTEERITUD ASTMELINE RADA
- PROJEKTEERITUD SILLUTISKIVIGA RADA
- PROJEKTEERITUD LAUDTEE (Tüüp 1)
- PROJEKTEERITUD LAUDTEE POSTIDEL (Tüüp 2)
- PROJEKTEERITUD MURUKIVIGA RADA
- PROJEKTEERITUD ASTMELINE (MURUKIVIGA) RADA
- OLEMASOLEV MADALVEEGA LÄBITAV RADA
- PROJEKTEERITUD KIVIMATERJALIST KINDLUSTIS
- RAJATIS, MILLE EHITAMINE ON VÕIMALIK ÕHULIINI DEMONTEERIMISE JÄRGSELT
- PROJEKTEERITUD KILLUSTIKKATE
- SÄILITATAV PUU / LIKVIDEERITAV PUU
- LIKVIDEERITAV OBJEKT
- SÄILITATAV MADALHALJASTUS
- VALGE RISTIKUGA KAETAVAD ALAD
- VARASEMALT PROJEKTEERITUD SADAMA PROJEKTALA
- PROJEKTEERITUD VALGUSTI (POLLAR/SUUNATAV)
- PROJEKTEERITUD PINK
- PROJEKTEERITUD PRÜGIURN
- ARHEOLOOGILISE UURINGU ŠURFID
- JÄRELEVALVET VÕI TÄIENDAVAID UURINGUID VAJAVAD ŠURFID
- PA-13 GEOLOOGILISE UURINGU PUURAUGUD
- MÕÕDISTUSAEGNE VEEPIIR
- PÕHIKAARDI VEEPIIR
- KALDA VEEKAITSE- JA EHITUSKEELUVÖÖND
- MAANTEE KAITSEVÖÖND
- HOIUALA
- TEHNOVÕRGU KAITSEVÖÖND
- OLEMASOLEV SIDEKAABEL
- OLEMASOLEV KESKPINGE ÕHULIIN

MÄRKUSED

1. PROJEKTALA SUURUS ON CA 0,74 HA.
2. ALUSPLAANINA ON KASUTATUD DIGITAALSET TOPO-GEODEETILIST MAA-ALA PLAANI TÄPSUSASTMEGA M 1:500 (KOOSTAJA TEEGEODEESIA OÜ, TÖÖ NR TG0918GEO, KUUPÄEV 21.09.2018). GEODEETILINE ALUSPLAAN ON KOOSTATUD L-EST 97 KOORDINAATSÜSTEEMIS NING KÕRGUSED ON ANTUD EH2000 SÜSTEEMIS.
3. MAA-ALAL ON KOOSTATUD VÄRSKA I ASULAKOHA ARHEOLOOGILINE EELUURING (UURINGU TEOSTAJA OÜ MUINASLABOR, LÄBIVIIJA ARHEOLOOGIAKESKUS MTÜ).
4. EHITUSGEOLOOGILISE UURINGU KOOSTAJA OÜ ALUS-GEOLOOGIA (TÖÖ NR 223).
5. VALGUSTUSLAHENDUSELE ON KOOSTATUD ELEKTRIPROJEKT - TUGEVVOOLUPAIGALDIS. VÄRSKA PROMENAAD (DOMIK OÜ, TÖÖ NR 223).
6. SILLA TN 2A JA SILLA TN 6 MAAÜKSUSTELE PROJEKTEERITUD ASTMELISE RAJA JA PRAAMIPLATVORMI RAJAMISE EELDUSEKS ON KESKPINGE ÕHULIINI ÜMBERTÕSTMINE MAAKAABLISSE (ASUKOHT NÄIDATAKSE ELEKTRIPROJEKTIGA).

INSENERIBÜROO URMAS NUGIN
Tähe 106, 50107 Tartu, tel. 7303735, www.ibun.ee

TÖÖ NIMI	VÄRSKA PROMENAAD	
OBJEKTI ASUKOHT	VÕRU MAAKOND, SETOMAA VALD, VÄRSKA ALEVIK	
JOONISE NIMI	ASENDIPLAAN	
TÖÖ NUMBER	2018063	
STAADIUM	PP	
KOOSTAS	L. ALVER	
KONTROLLIS	U. NUGIN	
TÄHIS	AS-4-01	
VERSIOON	v01	
JOONIS	1/17	
TELLIJA	SETOMAA VALLAVALITSUS	
MÕÕTKAVA	M 1:500	
FORMAAT	A1	
KUUPÄEV	30.06.2019	