
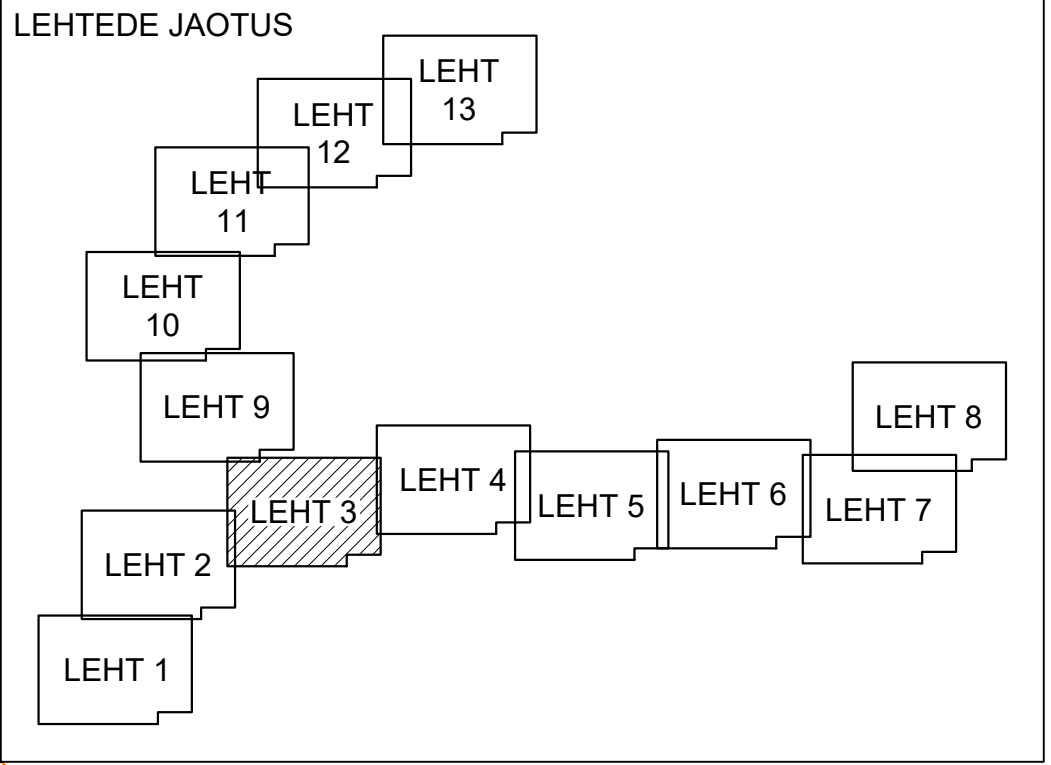


TINGMÄRGID	
	12W2
	6W2
	1250N
	3000x4000mm
	2000x3000mm
	Olemasolev kinnistupiir
	Projekteeritud 12 x 750N toru, 3x4 kihis
	Projekteeritud 6 x 750N toru, 2x3 kihis
	Projekteeritud 1250N torustik
	Projekteeritud kaablikaev
	Olemasolev kinnistupiir

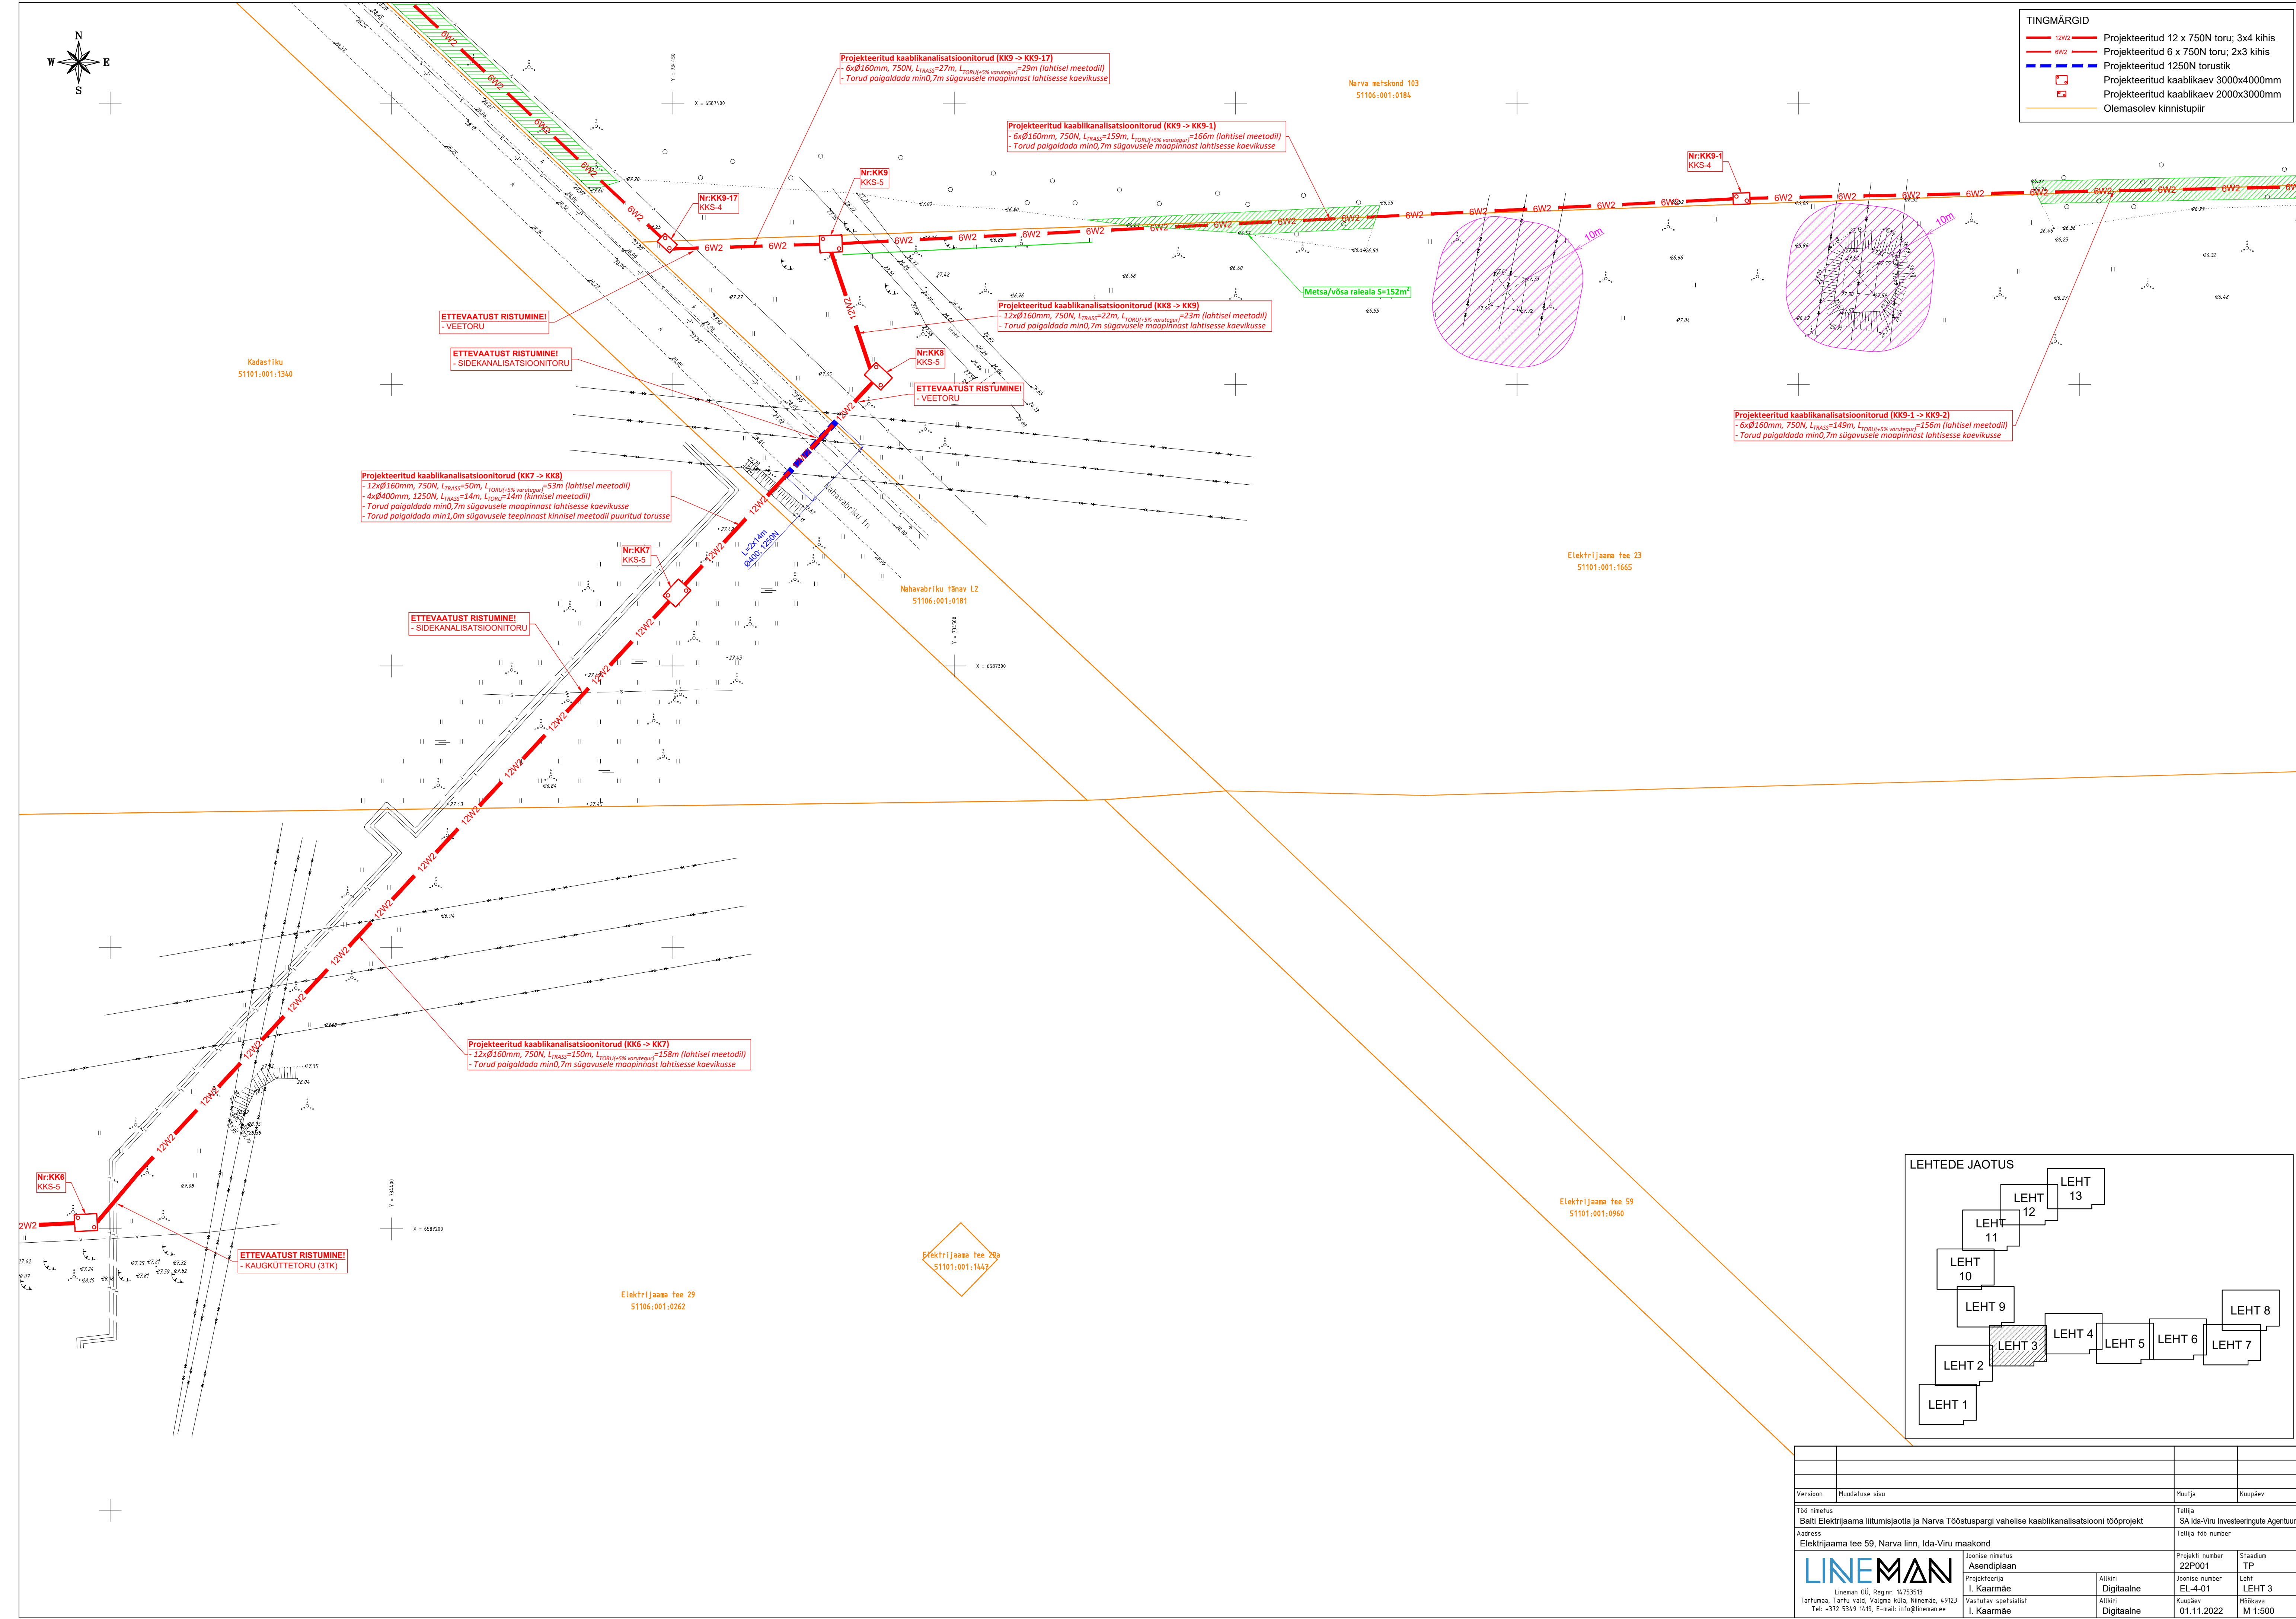

Version		Muudatus		Muutaja		Koopäev	
Töö nimetus		Balti Elektriijaama liitumisjaotla ja Narva Tööstuspargi vahelise kaablikanaliseerimise tööprojekt		Tellijä		SA Ida-Viru Investeeringute Agentuur	
Aadress		Elektrijaama tee 59, Narva linn, Ida-Viru maakond		Tellijä töö number			
Projekti number		22P001		Staadium		TP	
Asendiplaan		I. Kaarmäe		Joonise number		LEHT 3	
Lineman OÜ, Reg.nr. 14753513		Projektiteerija		Altkiri		Koopäev	
Tartumaa, Tartu vald, Valgma küla, Ninemäe, 49123		I. Kaarmäe		Digitaalne		Mõõkava	
Tel: +372 5349 1419, E-mail: info@lineman.ee		Vastutav spetsialist		Altkiri		01.11.2022	
		I. Kaarmäe		Digitaalne		M 1:500	