
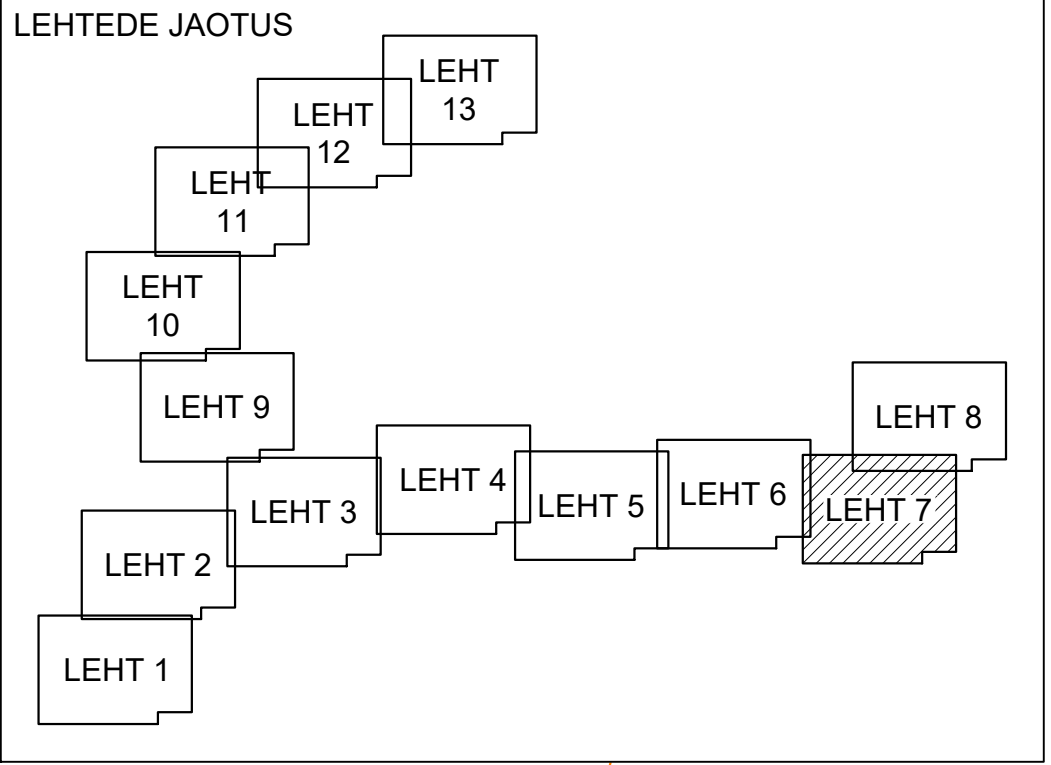


TINGMÄRGID	
	6W2
	1250N
	OLEMASOLEV KINNISTUPIIR

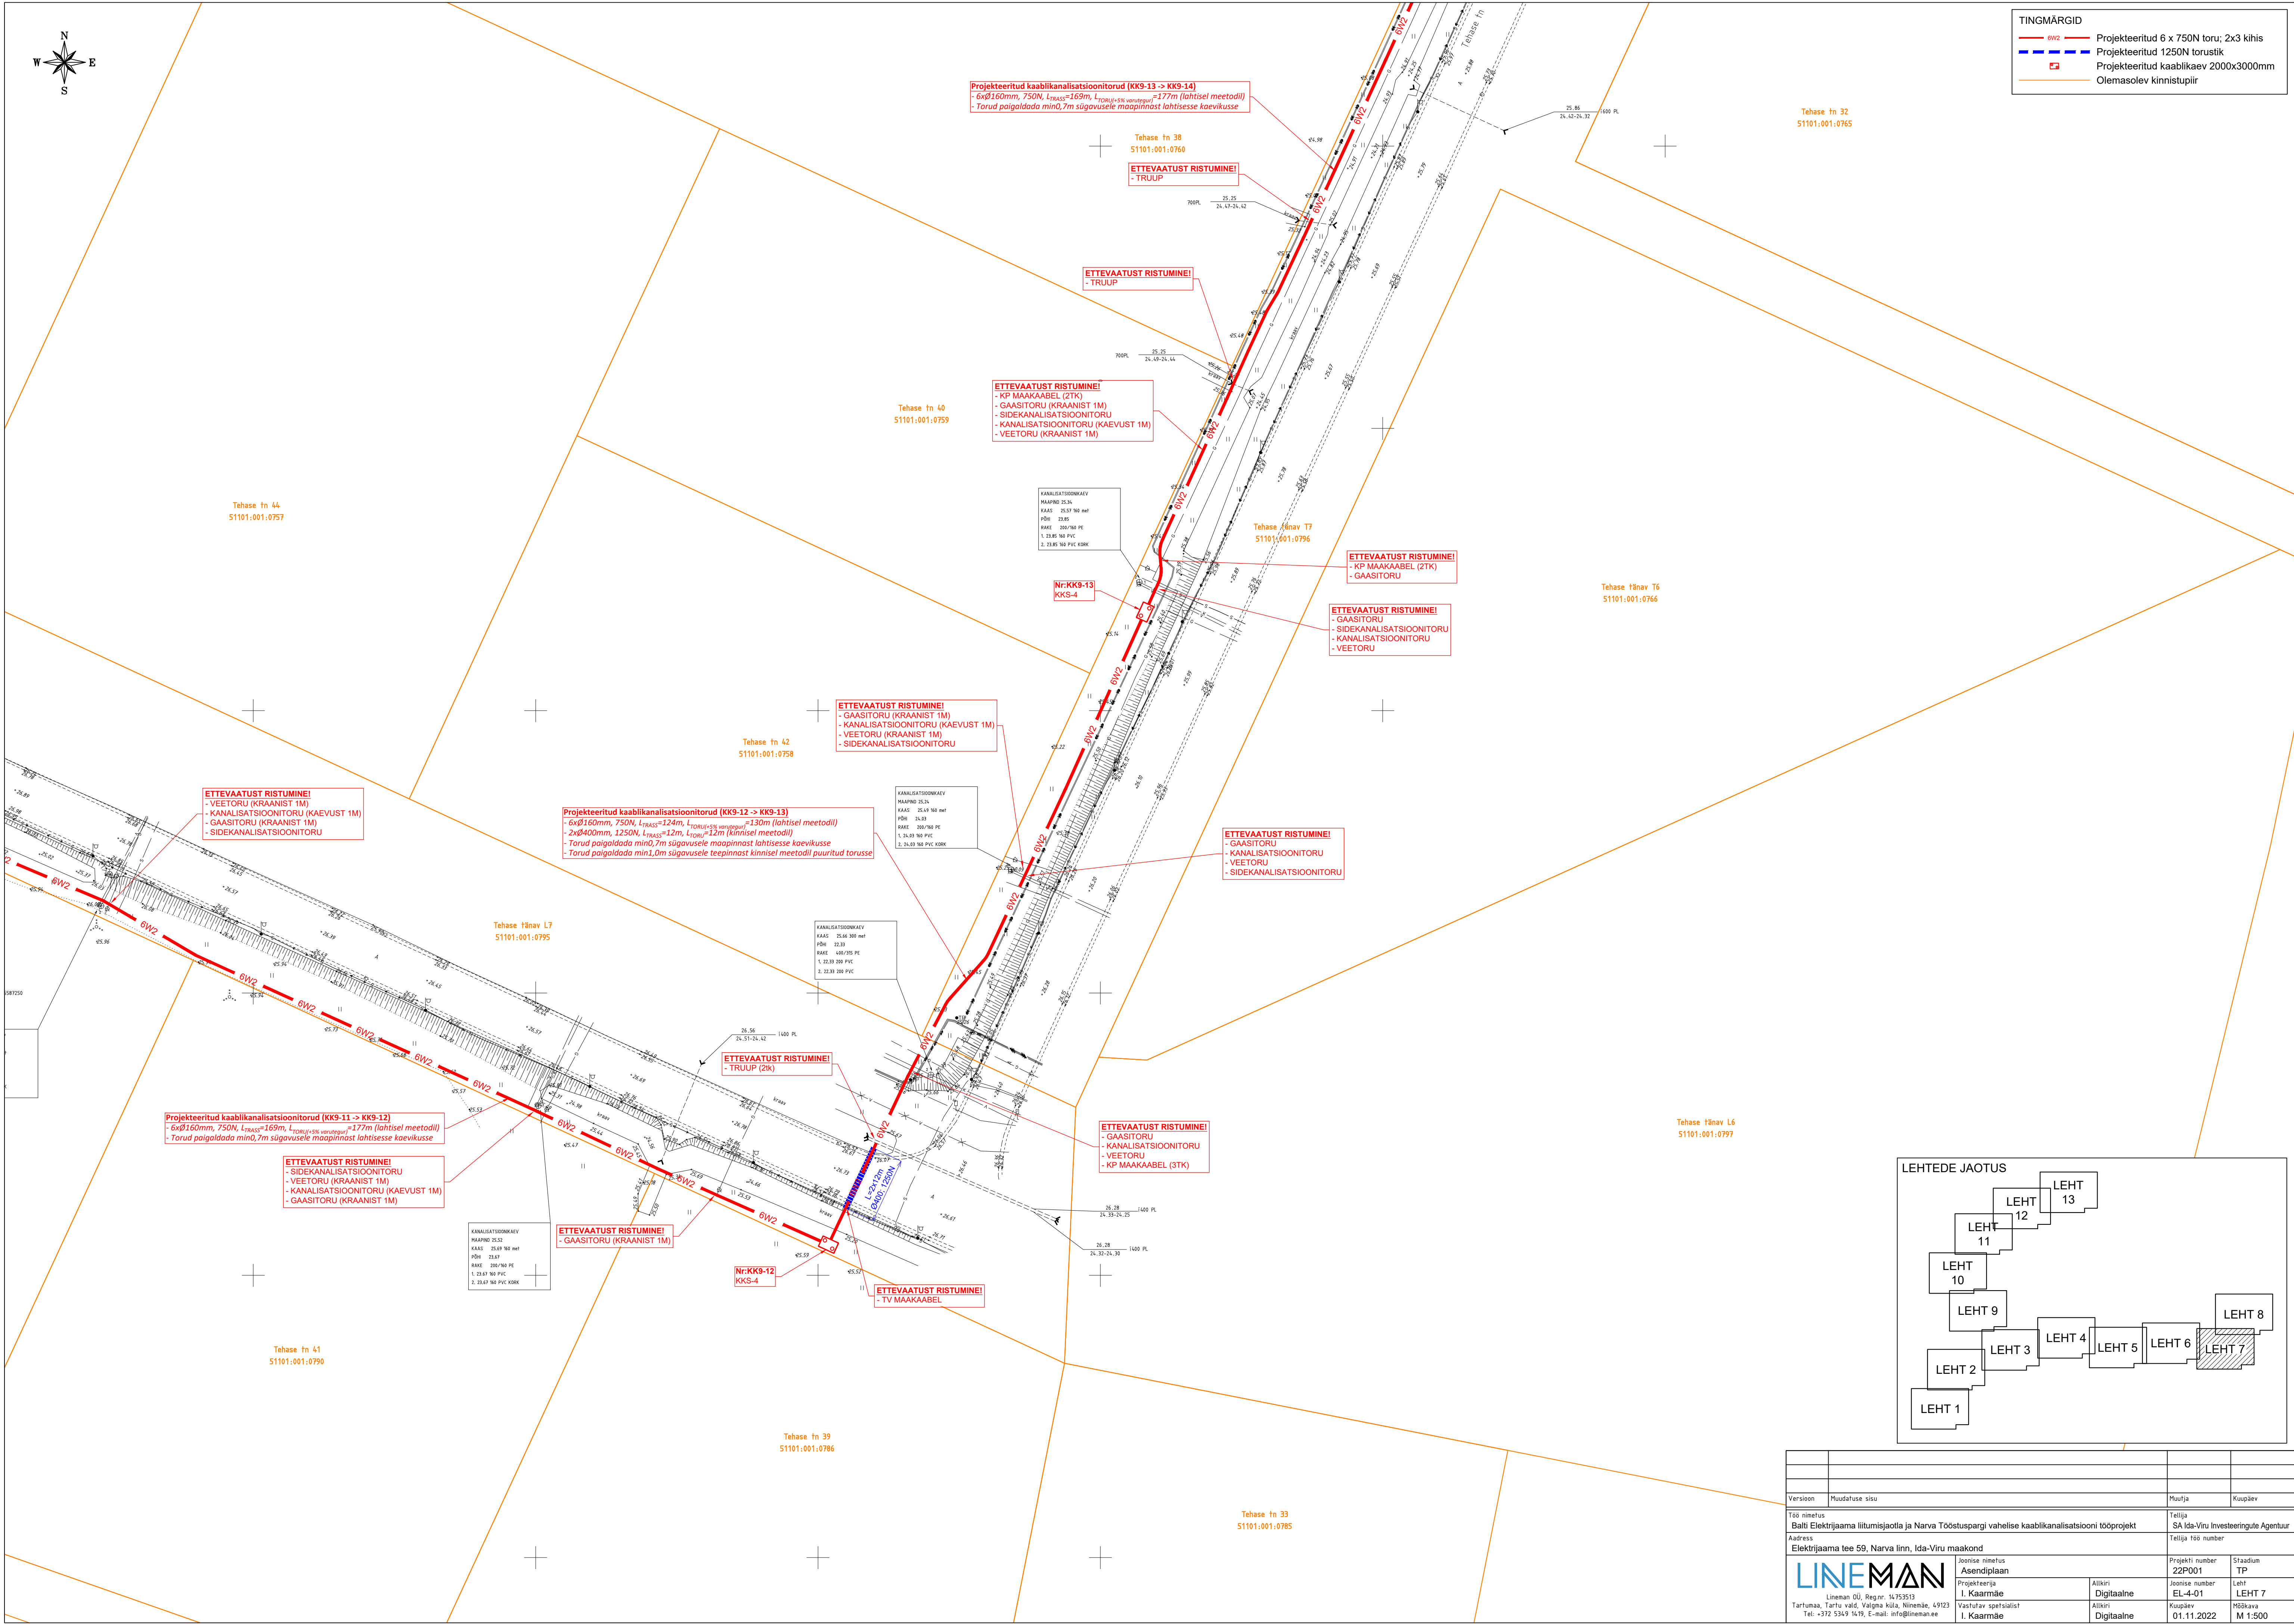

Version		Muudatuse sisu		Muutja		Koopäev	
Too nimetus		Balti Elektriijaama liitumisjaotla ja Narva Tööstuspargi vahelise kaablikanalisatsiooni tööprojekt		Tellijä		SA Ida-Viru Investeeringute Agentuur	
Asukoht		Elektriijaama tee 59, Narva linn, Ida-Viru maakond		Projekti number		Tellijä töö number	
Isonime nimetus		Asendiplaan		22P001		TP	
Projektiteerija		I. Kaarmäe		Joonise number		Leht	
Lineman OÜ, Reg.nr. 14753513		Tartumaa, Tartu vald, Valgma küla, Ninemäe, 49123		Vastutav spetsialist		I. Kaarmäe	
Tel. +372 5349 1419, E-mail: info@lineman.ee		Alkiri		Digitaalne		Koopäev	
				01.11.2022		Mõõkava	
						M 1:500	