


LÕIGE 1-1

2 Tallinn-Tartu-Võru-Luhamaa tee
65301:001:4152

Ringi tee L3
65301:003:0311

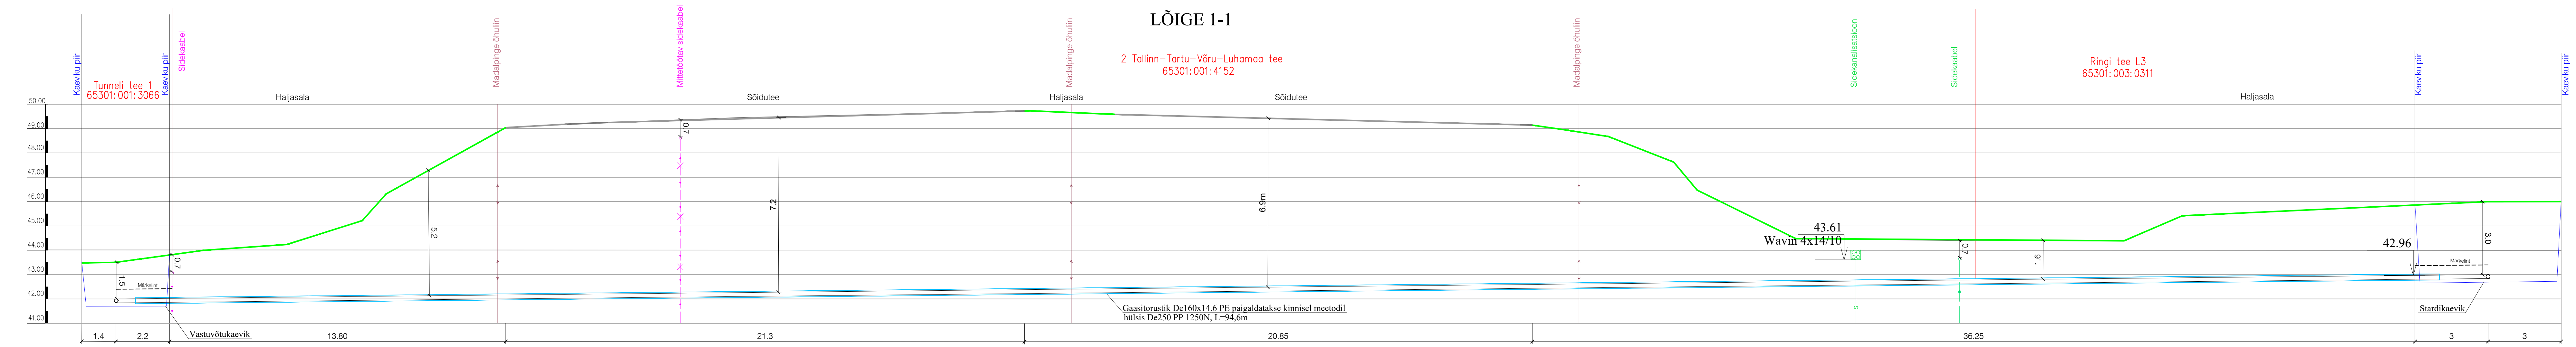

MÜNDATUS		MÜNDATUSE KIRJELDUS		TEOSTAS	KUIPÄEV
DEM Projekt		Projekti nimetus: MAAGAASI TARNETORUSTIK KESK TEE L2 KUNI TUNNELI TEE, RAE VALD			Staadium: Tööprojekt
OÜ DEM Projekt, registrikood 11111412 Juhkentali 52-1, 10132 Tallinn tel+372 56 50 2774; info@demprojekt.ee MTR reg. nr. EEP000272		Objekti asukoht: Kesk tee L2, Ringi tee L3, Ringi tee L4; Jüri alevik, 2 Tallinn-Tartu-Võru-Luhamaa tee, Kurna Küla, Rae vald, Harjumaa			Töö nr: 6494/23
VASTUTAV SPETSIAALIST	Natalia Doligoyda	21.10.2024	Joonise nimetus: GAASITORUSTIKU RISTUMINE 2 TALLINN-TARTU-VÕRU-LUHAMA A TEEGA LÕIGE 1-1	Joonise nr: GV05	
PROJEKTEERIJAL	Natalia Doligoyda	21.10.2024	Tellija: Adven Eesti AS Kassi 13, 12618 Tallinn	Mööd: 1:100	
PROJEKTEERIJAL					
FAILINIMI	649423_TP_GV-6-02_Loige_23.10.24.dwg				