


LÕIGE 1-1
Viadukti pikiteljel

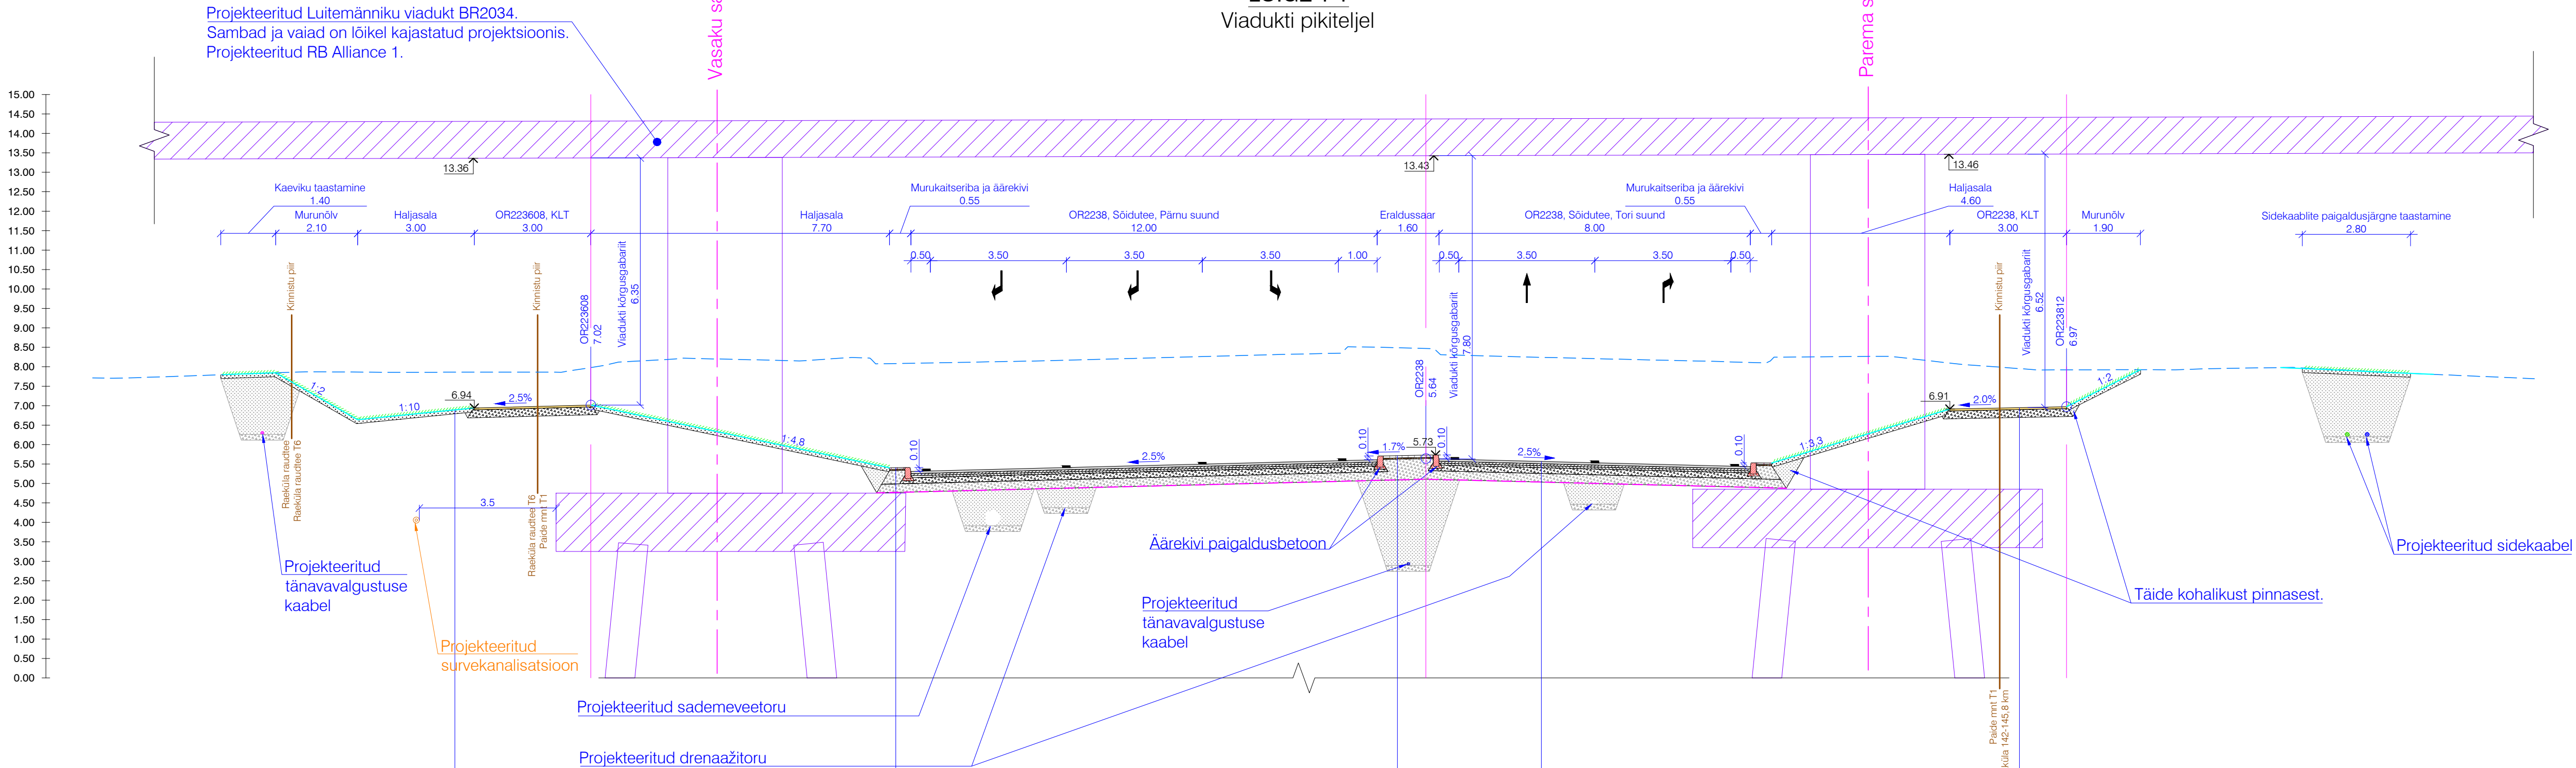

Projekteeritud murukatend
Haljasala

Kasvumuld ja murukülv
Olemasoleva pinnase / tätepinnase planeerimine

H= 10 cm

Projekteeritud betoonplaadid
Murukaitseriba

Betoonplaat 40x40 cm
Tasanduskiht (liiv, sõelmed)
Paekivist killustikalus, LA <35 (põhifr. 32/63)
Eraldav geotekstiil NGS-3
Planeeritud olemasolev aluspinnas (MSa/FSa)

H=4 cm
H=3 cm
H=35+22 cm

Projekteeritud betoonkivisillutiskatend
OR2238 - riigitee 59 - ohutussaar

Betoonkivisillutis
Tasanduskiht (liiv, sõelmed)
Paekivist killustikalus, LA <35 (põhifr. 32/63)
Eraldav geotekstiil NGS-3
Kaeviku tagasitäide
Kaabli aluskiht
Planeeritud olemasolev aluspinnas (MSa/FSa)

H=6 cm
H=3 cm
H_{min}=52 cm

Projekteeritud sõidutee ab-katend
OR2238 - riigitee 59

AC 16 surf 70/100
AC 20 base 70/100
Tardkivist killustikalus (põhifr. 0/31,5)
Paekivist killustikalus, LA<35 (põhifr. 32/63)
Eraldav geotekstiil NGS-3
Planeeritud olemasolev aluspinnas (MSa/FSa)

H=6 cm
H=10 cm (5 + 5 cm)
H=15 cm
H=22 cm

Projekteeritud KLT ab-katend
Kergliiklustee

AC 12 surf 70/100
Paekivist killustikalus, LA≥35 (põhifr. 16/32)
Planeeritud olemasolev aluspinnas (MSa/FSa)

H=5 cm
H=20 cm



Suur-Jõe 63, Pärnu
Tel (+372) 6016500
www.termopilt.ee
TERMOPIILT OÜ
Registrikood: 11216921
MTR: EEP000638
TEL003100

Tellija:	AS Pärnu Vesi		Töö nr.	Staadium
Töö nimetus:	Survekanalisatsioon Paide mnt 2, Pärnu linn, Pärnu linn		1358	PP
Joonise nimetus:	Reoveesurvetoruasukoht viadukti vundamendi suhtes		Kaust nr.	VKV-12
Projekti juht	M. Juursalu	/allkirjastatud digitaalselt/	Joonise nr:	5-02
Vastutav spets.	L-L. Juursalu	/allkirjastatud digitaalselt/	Mõõtkava:	
		/allkirjastatud digitaalselt/	Trükitud:	09.09.2026
Faili nimi: 1358_PP_VKV-5-02_loige.dwg				