


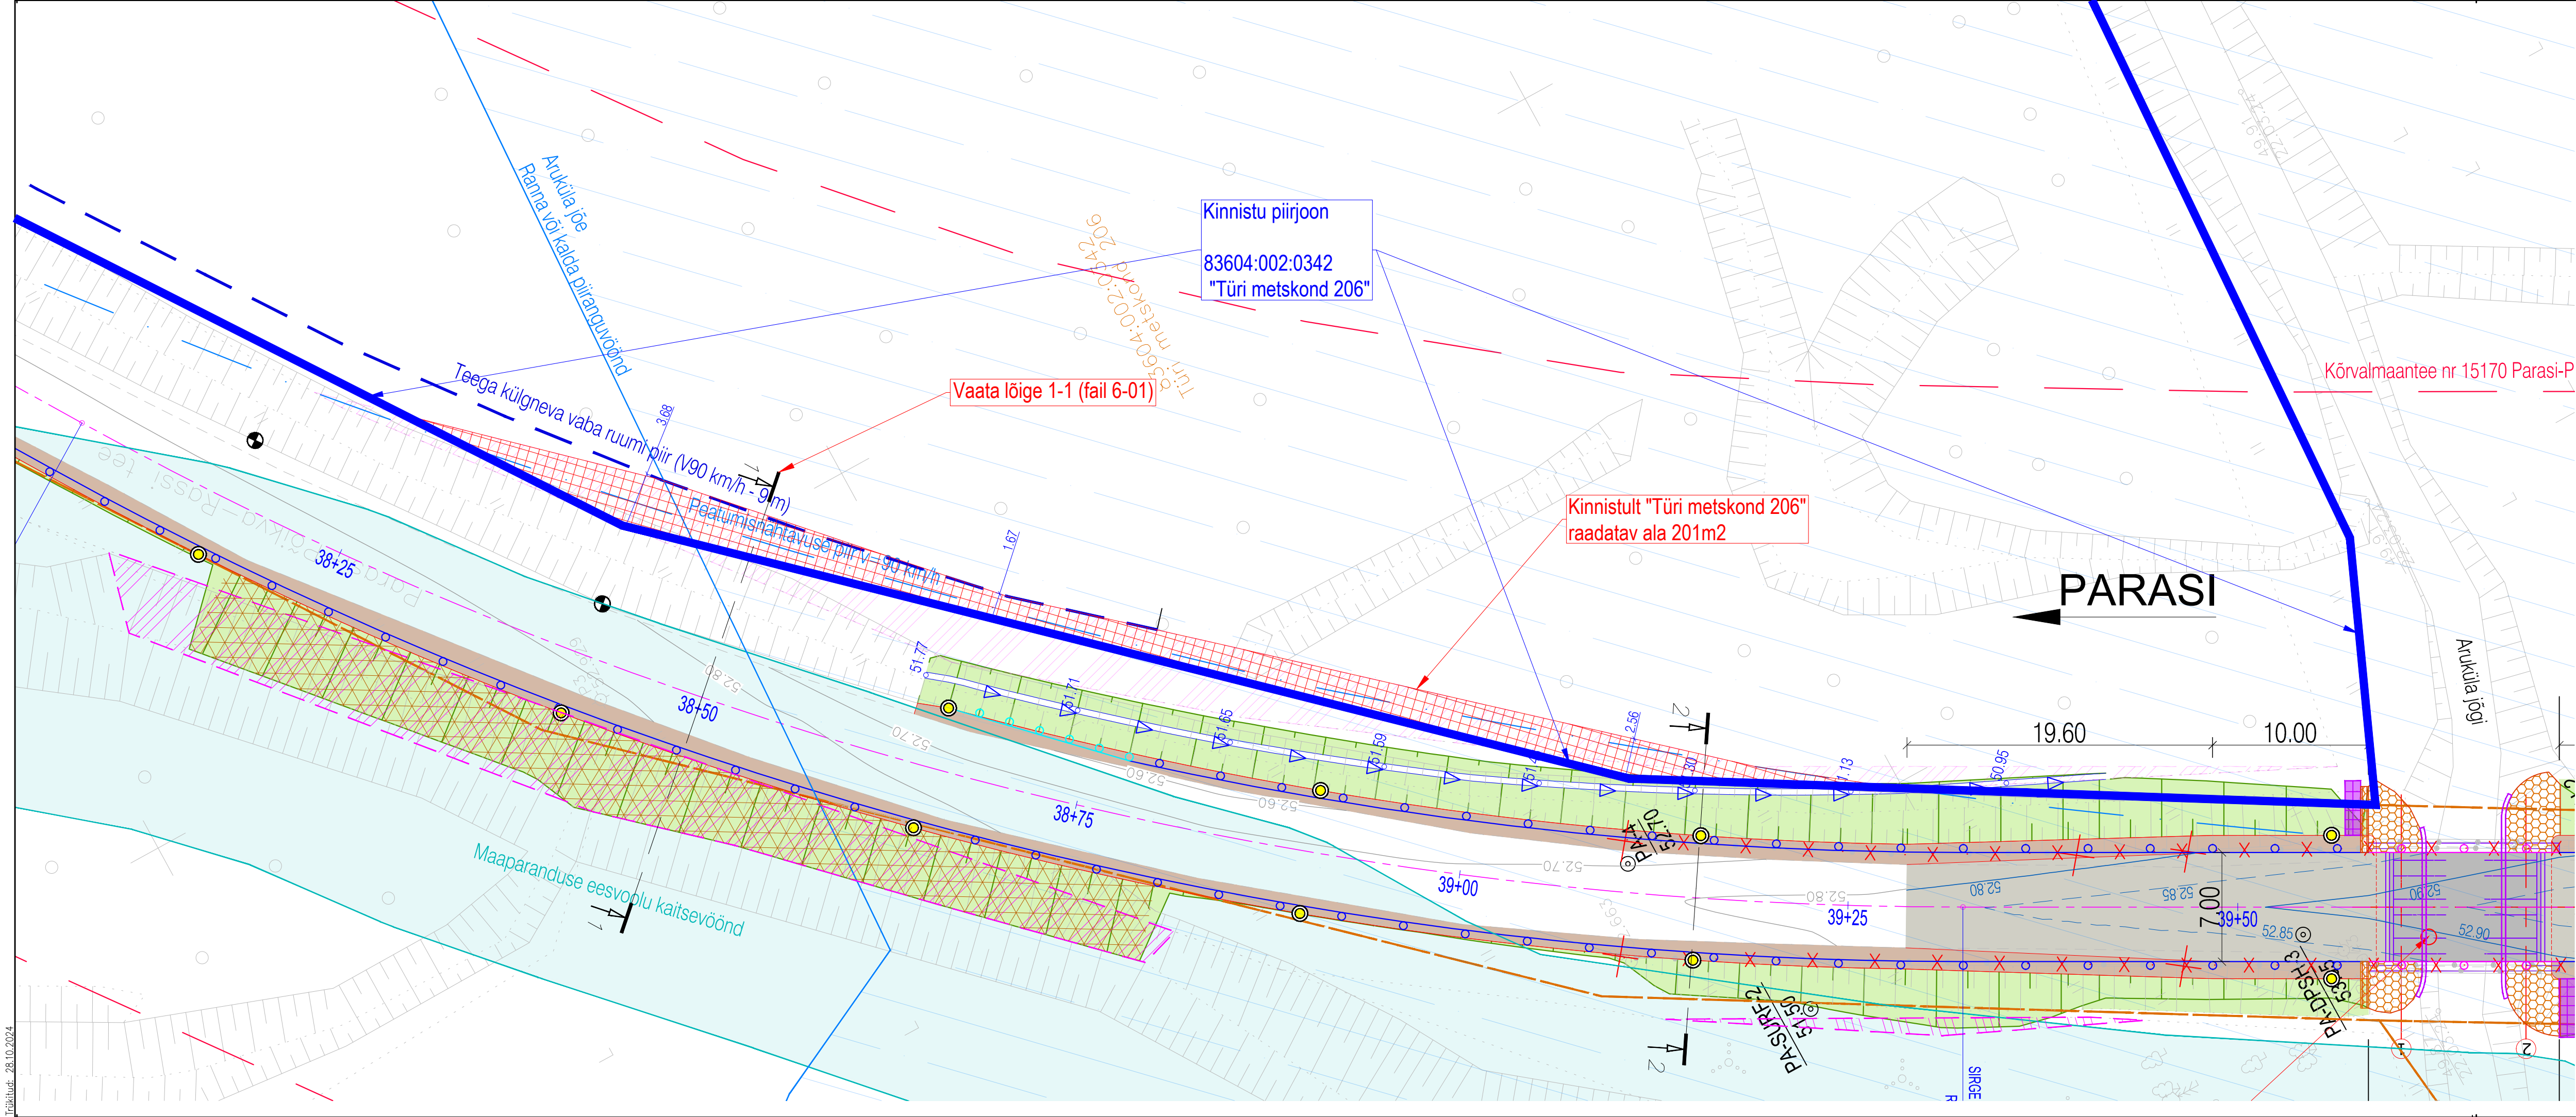

TINGMÄRGID

- Katastrirüksuse piir
- Projekteeritud tee telgjoon
- Projekteeritud tee servajooned
- Projekteeritud tugipeenar
- Projekteeritud nõlv
- Projekteeritud kraav
- Geoloogilise uuringupunkti asukoht
- Projekteeritud tähistusid (991v / 991k / 992s)
- Projekteeritud põrkepiire H2W3
- Projekteeritud põrkepiire mahaviik L=12m
- Projekteeritud sõidutee ab-katend (Konstruktsioon 1)
- Projekteeritud sõidutee ab-katend sillal (Konstruktsioon 2)
- Projekteeritud haljasalade murukate
- Raadatav ala
- Likvideeritavad objektid
- Kõrvalmaantee nr 15170 Parasi-Põikva-Rassi kaitsevöönd
- Maakivikindlustus silla koonustel
- kivid ca 10...20cm, vahed täita kuivbetooniga

Kinnistu: Türi metskond 206
Kinnistu omanik: Riigimetsa Majandamise Keskus

Käesolevaga palume Teie, kui kinnistu omaniku, kooskõlastust allkirjeldatud töödele joonisel näidatud mahus:

- Teemulde alumise serva ulatumine kinnistule vahemikus 39+25 - 39+60
- Võsa raadamine teeäärsest alalt vajaliku nähtavuse tagamiseks (tähisatud joonisel punasega, 201m2 ala)

STRICTO PROJECT Kadaka tee 4 10621 Tallinn Reg.nr. 12175455 www.stricto.ee info@stricto.ee MTR nr: EEP003359 EEP001058 ELK000047 Projekti juht: Andreas Papp projekteeris: Erki Lember Kuupäev: 28.10.2024	Tellija: Transpordiamet	
	Asukoht: Vilita küla, Türi vald, Järva maakond Lääne-Viru maakond	
	S2405	Projekti nr:Projekti nimi: Riigitee 15170 Parasi-Põikva-Rassi km 3,966 asuva Eniste silla rekonstrueerimise põhiprojekt
	Joonise nr: Joonise nimi: AA-4-101	Kooskõlastuse leht Kinnistu "Türi metskond 206"
	Stadium: PÕHIPROJEKT Mõõtkava: 1:500	