# Võidula tee-4931m

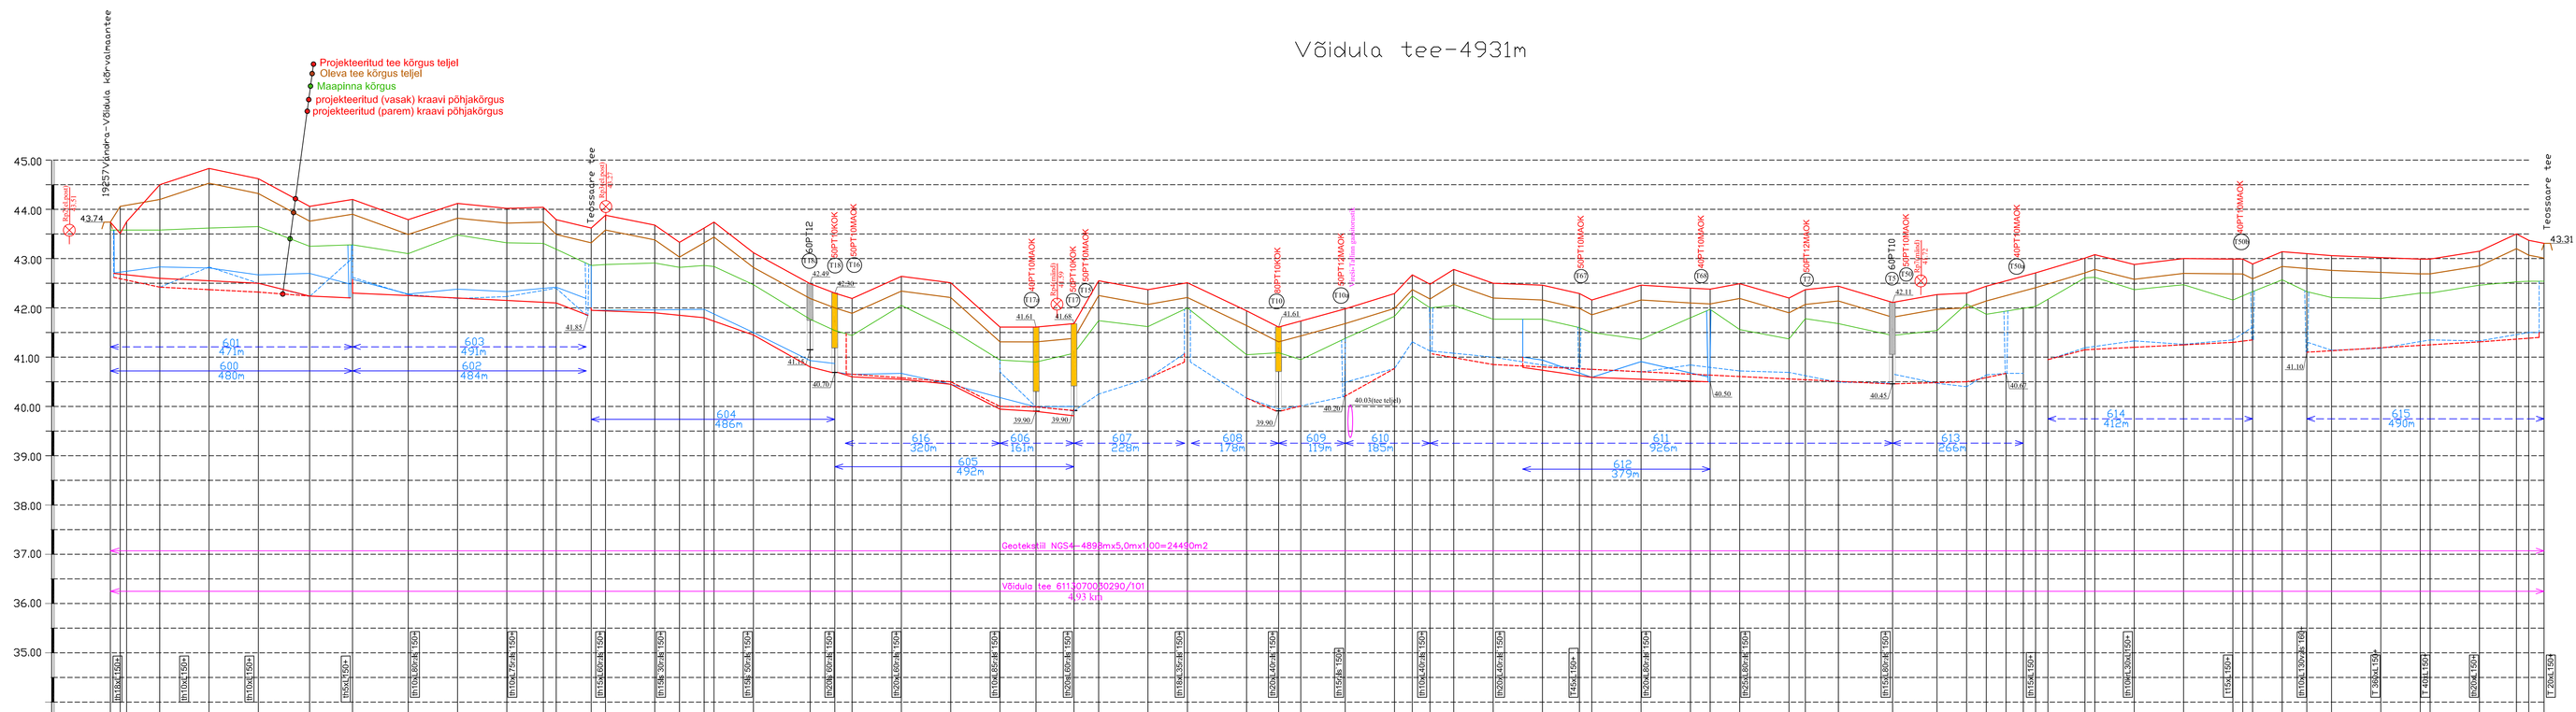


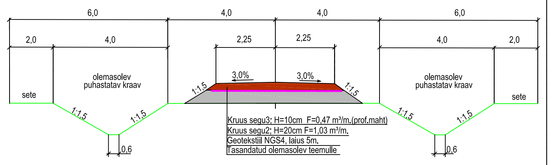


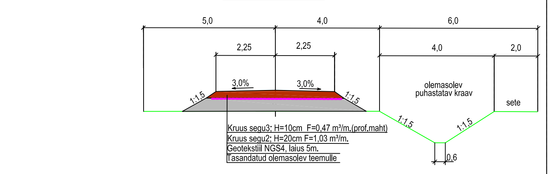


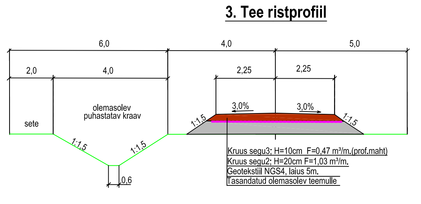


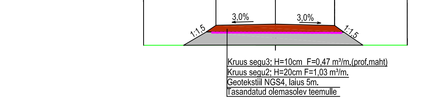


## LEPPEMÄRGID

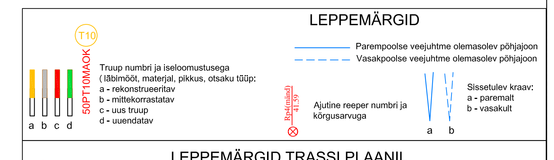


## LEPPEMÄRGID TRASSI PLAANIL

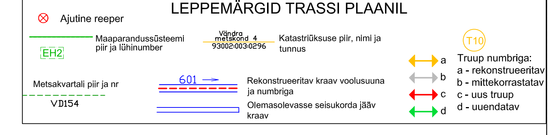


| | | |