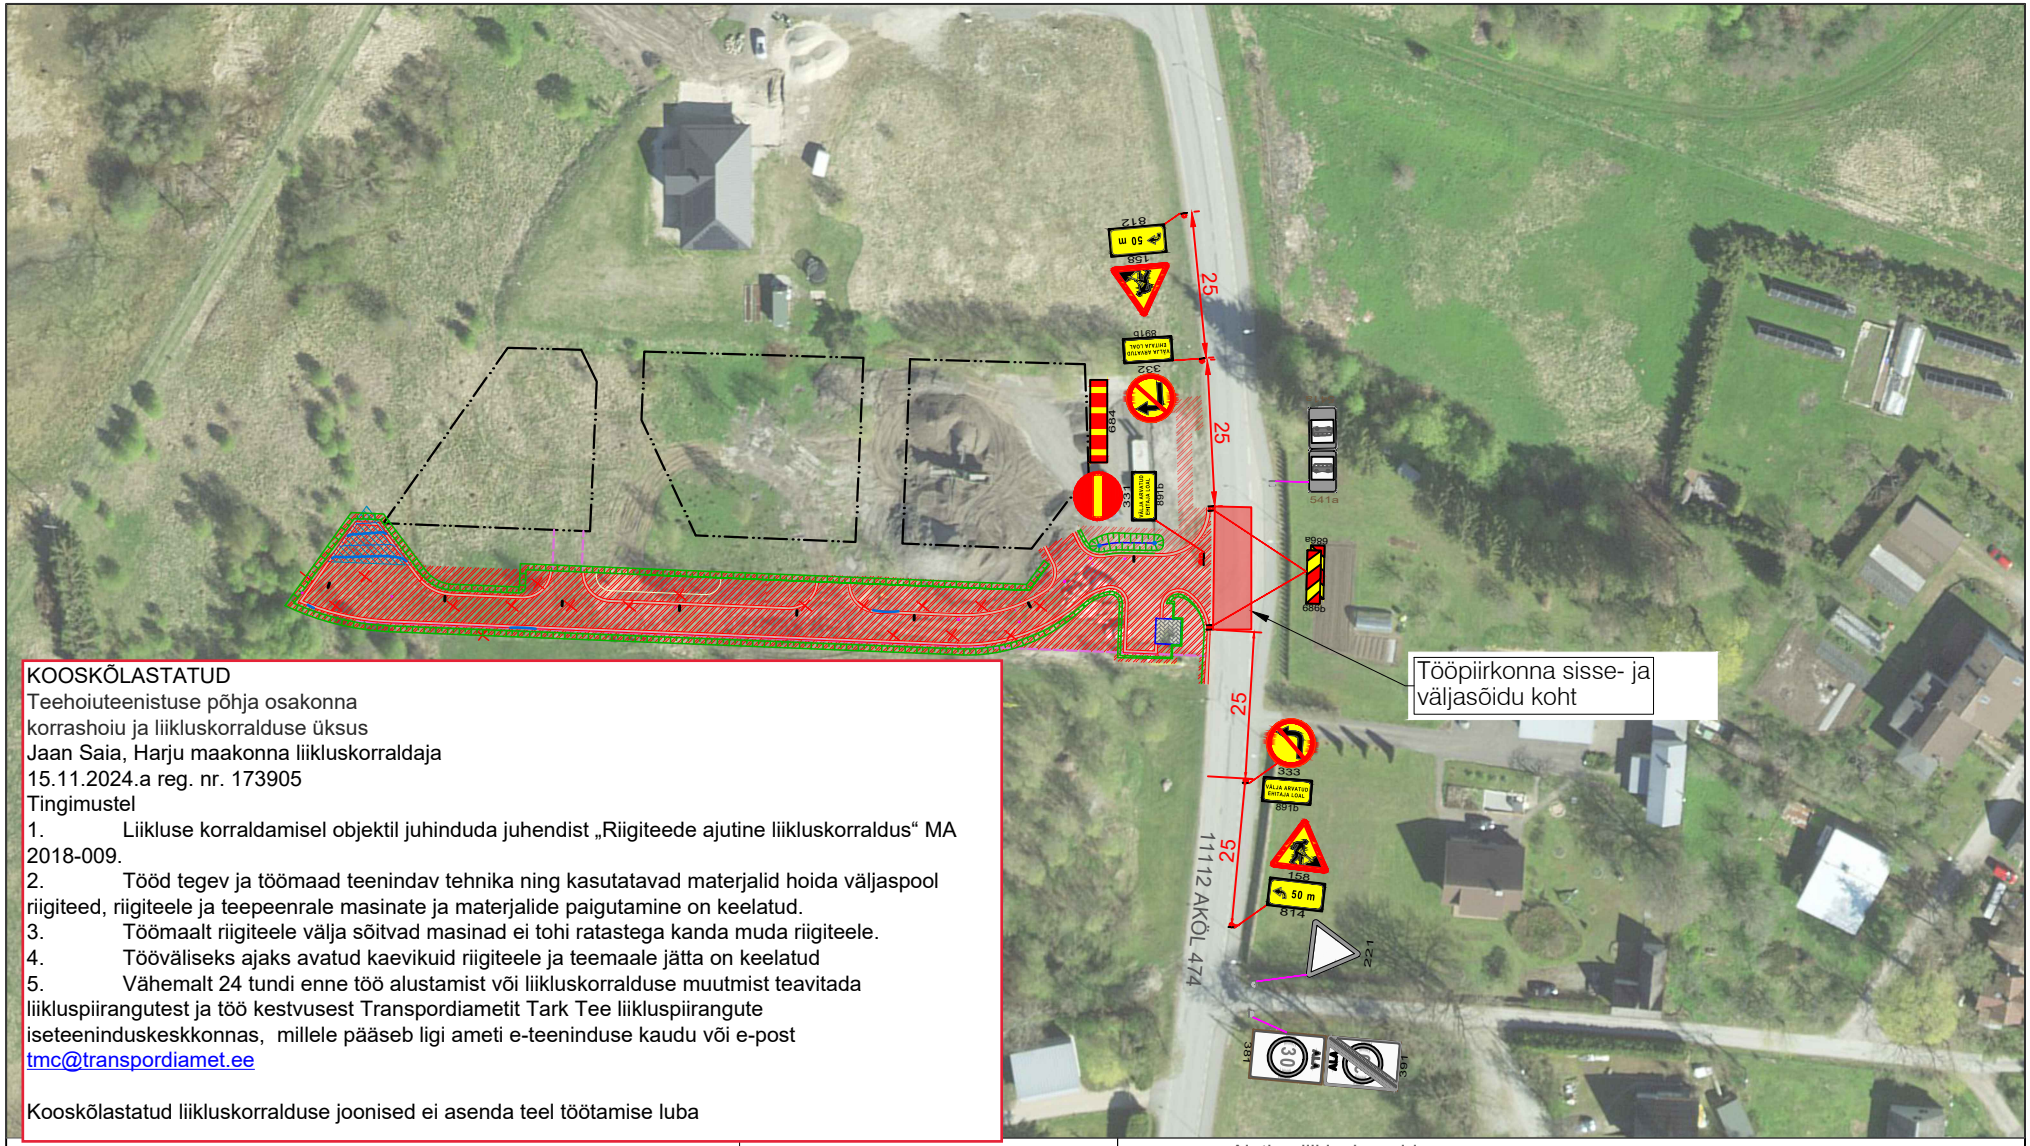

KOOSKÕLASTATUD
Teehoiuteenistuse põhja osakonna
korrashoiu ja liikluskorralduse üksus
Jaan Saia, Harju maakonna liikluskorraldaja
15.11.2024.a reg. nr. 173905
Tingimustel

1. Liikluse korraldamisel objektil juhinduda juhendist „Riigiteede ajutine liikluskorraldus“ MA 2018-009.
2. Tööd tegev ja töömaad teenindav tehnika ning kasutatavad materjalid hoida väljaspool riigiteed, riigiteele ja teepeenrale masinate ja materjalide paigutamine on keelatud.
3. Töömaalt riigiteele välja sõitvad masinad ei tohi ratastega kanda muda riigiteele.
4. Tööväliseks ajaks avatud kaevikuid riigiteele ja teemaale jätta on keelatud
5. Vähemalt 24 tundi enne töö alustamist või liikluskorralduse muutmist teavitada liikluspiirangutest ja töö kestvusest Transpordiametit Tark Tee liikluspiirangute iseteeninduskeskkonnas, millele pääseb ligi ameti e-teeninduse kaudu või e-post tmc@transpordiamet.ee

Kooskõlastatud liikluskorralduse joonised ei asenda teel töötamise luba

Tingmärgid:

- Töötsoon
- 331 Projekteeritud ajutine liiklusmärk
- 331 Statsionaarne liiklusmärk

Töötsoon asub asulas, kiiruspiiranguga 50km/h.

Märkused:

Töötsooni tähistamisel lähtuda Majandus- ja taristuministri määrusest nr 43 "Nõuded ajutisele liikluskorraldusele".
1. Enne joonisel toodud liikluskorraldusvahendite paigaldamist kooskõlastada joonis kohaliku omavalitsuse liikluskorralduse osakonnaga.
2. Vajadusel lisada objektil täiendavaid liiklusmärke.

RPE liikluskorraldus OÜ
Reg.kood: 14723009
Ranna tee 13, Tabasalu 76901, Harjumaa
Tel. +372 646 1616
info@rpe.ee

Kontrollis	V.Lokko 193417
Koostas	M.Uhle
Kuupäev	14.11.2024

Joonis	Ajutine liikluskorraldus
Projekt	Maikellukese elamurajooni ehitus
Asukoht	Maikellukese tn / Riigitee 11112 km 1,75, Rae vald, Harjumaa
Tellija	LM Ehitus OÜ

Märkused:

Aluskaart	Töö nr:	Joonise nr:
Maa-amet	20209	1