

**PROJEKTI KOOSKÖLASTUS NR 37443644**

<b>Kliendinumber</b>	192566
<b>Isikukood/Registrikood</b>	10053247
<b>Nimi</b>	aktsiaselts Triger
<b>Kontaktisik</b>	Rein Toodu telefon 3725039238
<b>e-post</b>	rein@triger.ee
<b>Aadress</b>	J. V. JANNSENI TN 33-1, PÄRNU LINN, PÄRNU LINN 80044, PÄRNU MAAKOND
<b>Objekti asukoht ja projekti nimi</b>	Sauga alevik, Tori vald, Pärnu maakond :
<b>Projekti/töö nimetus</b>	Autoremonditöökoda

<b>Kooskõlastamisele esitatud dokumendid</b>	1. Info fail	22107_PP_EN-0-01_titel.docx
	2. Info fail	22107_PP_EN-0-02_sisukord.docx
	3. Info fail	Janesselja_20_kooskolastus.asice
	4. Info fail	Janesselja_22_kooskolastus.asice
	5. Materjalide spetsifikatsioon	22107_PP_EN-8-01_spetsifikatsioon.docx
	6. Projektjoonis	22107_PP_EN-4-01_asend.dwg
	7. Projekti seletuskiri	22107_PP_EN-3-01_seletuskiri.docx
	8. Skeemid	22107_PP_EN-5-01_struktuursskeem.dwg

**Telia Eesti AS (edaspidi "Telia") seisukohad esitatud dokumentide kooskõlastamisel:**

Projekt vastab Telia poolt väljastatud tehnilistele tingimustele:	nr. 36629960 (Tehn. tingimused nr. 36629960)
Tööde teostamisel tuleb lähtuda sideehitise kaitsevööndis tegutsemise Eeskirjast:	jah
Töid võib teostada ainult Telia volitatud esindaja kirjaliku tööloa alusel:	jah
Info tööloa saamiseks telefoninumbri:	443 0700
Maa-alal paikneb Teliale kuuluv sideehitis:	Sidekaev(ud)
Ehitatavad sideehitised on võimalik ühendada Telia üldkasutatava sidevõrguga:	jah
Projekt kooskõlastatakse märkustega:	Et tagada olemasoleva siderajatise säilimine on külmunud pinnasega tööde teostamine liinirajatise kaitsevööndis keelatud. Et tagada olemasoleva siderajatise säilimine on mehhanismide kasutamine liinirajatise kaitsevööndis keelatud. Projekteeritud sidetoru liitumine olemas oleva Telia kaevuga on lubatud teostada ainult Telia hoolduspartneril Connecto Eesti AS. Peale liinirajatise välja ehitamist esitada teostusjoonis ja täitedokumentatsioon

elektrooniliselt aadressile [www.geopank.elion.ee](http://www.geopank.elion.ee)  
(VL kood väljastatakse ehitajale).  
Peale ehitustööde lõppu liinirajatise  
kaitsevööndis peab olema tagatud  
olemasolevate siderajatiste säilimine ja  
nõuetekohane kasutamine.

Kooskõlastus kehtib kuni 20.11.2023

Kooskõlastuse võttis vastu:  
Rein Toodu

Kooskõlastuse andis:  
Telia Eesti AS volitatud esindaja  
Hans Sild  
e-post: [Hans.Sild@boftel.com](mailto:Hans.Sild@boftel.com)  
telefon: 523 8143



Reimo Ruubel  
AS Triger  
reimo@triger.ee

Teie 23.11.2022

Meie 02.12.2022 nr 7.1-2/22/26634-2

**Sideehitiste projekti nr 22107 kooskõlastamine riigitee nr 4 maaüksuste piires ja tee kaitsevööndis Sauga alevikus Pärnumaal**

Kooskõlastamiseks esitatud sideehitiste projektis on ette nähtud ehitada sidekaablid multitorustikus (edaspidi tehnovõrgud) riigitee nr 4 Tallinn – Pärnu – Ikla km 122,32-122,58 maaüksuste piires (teemaal) ja tee kaitsevööndis Sauga alevikus Tori vallas Pärnumaal. Projekt on koostatud vastavuses Transpordiameti esitatud nõuetega.

Projektiga kavandatav tegevus riigitee nr 4 Tallinn – Pärnu – Ikla maaüksuste piires (teemaal):

- Km 122,58 tehnovõrgud (maakaabel) teemaal (80901:001:0991);

Võttes aluseks ehitusseadustiku (EhS) § 13, § 19, § 24, § 70, § 71, § 72, § 92, §§ 97, § 99 ning Transpordiameti põhimääruse, **KOOSKÕLASTAME** AS Triger töö nr 22107 „Autoremondi hoone Nulu 3, Sauga alevik, Tori vald, Pärnumaa“.

Projekti realiseerimisel tuleb arvestada alltoodud informatsiooni ja nõuetega:

1. Tehnovõrgu omanikul tuleb sõlmida Transpordiametiga kokkulepe riigitee maaüksusele kasutusõiguse saamiseks. Taotlus tuleb esitada Transpordiameti teemaa osakonda ([maantee@transpordiamet.ee](mailto:maantee@transpordiamet.ee)). Kokkuleppe taotluse vorm asub: <https://transpordiamet.ee/maanteed-veeteed-ohuruum/tee-ehitus/juhendid#tehnovorgud--2>. Sõlmitud kokkulepe on aluseks liiklusvälise tegevuse loa väljastamiseks.
2. Enne riigitee maaüksusel ehitustööde alustamist tuleb huvitatud isikul:
  - 2.1. koostada liikluskorralduse projekt vastavalt [liiklusseaduse](#) § 7<sup>1</sup> lõike 4 alusel kehtestatud Majandus- ja taristuministri 13.07.2018 määrusele nr 43 *Nõuded ajutisele liikluskorraldusele* ning kooskõlastada see Transpordiametiga e-posti aadressil [maantee@transpordiamet.ee](mailto:maantee@transpordiamet.ee).
  - 2.2. saada Transpordiametilt [liiklusseaduse](#) § 7<sup>2</sup> lg 3 kohane liiklusvälise tegevuse luba. Vastav taotlus (<https://transpordiamet.ee/uudised-ametist-ja-kontakt/dokumendid/taotlused-blanketid#td-ja-piirangud-ma>) palume saata e-posti aadressil [maantee@transpordiamet.ee](mailto:maantee@transpordiamet.ee). Taotlusele lisada kooskõlastuskiri ja ehitusaegse liikluskorralduse projekt.
3. Lahtiseid kaevikuid peale tööpäeva lõppu riigitee maaüksusele ega tee kaitsevööndisse ei ole lubatud jätta. Tehnikaga manööverdamine riigitee mulde nõlvadel, samuti materjalide ladustamine (sh metsamaterjal) sõiduteele ja vahetult selle äärde on keelatud.
4. Riigitee maa tuleb peale tööde lõppu korrastada, raietöödest jäänud kännud juurida ja utiliseerida (või freesida) ning ette näha kahjustatud riigitee, sh kraavide, mulde ja teekatte taastamine. Haljastus taastada kasvupinnase ja murukülviga vastavalt „Teetööde tehniliste kirjelduste“ peatükk nr 9 „Maastikukujundustööd“ kvaliteedinõuetele.
5. Tehnovõrkude ehitustööde aeg tuleb kavandada nii, et oleks tagatud riigitee teemaa korrastamine, riigitee katendikonstruktsiooni ja teekatte nõuetekohane taastamine (st asfaltkate peab olema peale tööde lõppu taastatud) ning need tööd peavad olema teostatud võimalikult minimaalse lühikese aja jooksul. Kui ilmastikuolud ei võimalda riigitee teemaa ja tee konstruktsioonide taastamist on tehnovõrkude ehitustööd riigitee piirides välistatud.

6. Ehitatav tehnovõrk peab vastama ehitusseadustikust tulenevatele normidele ja ei tohi kasutusele võtmise järgselt seada takistusi liiklusele, tee hooldele (korrashoiule) ning sademe- ja pinnasevete ärajuhtimisele riigitee teemaalt ja tee kaitsevööndist.
7. Teehoiutööde (korrashoiutööde) tsoonis tuleb tehnovõrgu omanikul aktsepteerida tee korrashoiuks vajalike tegevusi.
8. Tehnovõrkude ehitamisel on kõrvalekaldumised (asukoht, sügavus jne) kooskõlastatud projektist keelatud. Tehnovõrkude lõigud, mis ei vasta kooskõlastatud projektile ja on paigaldatud omavoliliselt projektist erinevasse asukohta (sh sügavus või kõrgus maapinnast) ja takistavad edaspidi täiemahulist teehoiutööde teostamist, kuuluvad asendamisele (ümbertõstmisele) tehnovõrgu omaniku poolt tema vahendite arvelt.
9. Peale tööde lõppu tuleb Transpordiametile esitada 3D kujul digitaalsed teostusjoonised dwg (.dgn) formaadis.
10. Kooskõlastatud projekti muutmiseks riigitee piirides ja/või kaitsevööndis tuleb projektlahendus Transpordiametiga uuesti kooskõlastada.

Käesolev kooskõlastus kehtib 2 aastat väljaandmise kuupäevast.

Järelevalvet „Ehitusseadustiku“ ja „Liiklusseaduse“ täitmise üle riigitee ja selle kaitsevööndi ulatuses teostab Transpordiamet põhimääruse alusel ning nimetatud õigusaktidega kehtestatud korras.

Lugupidamisega

(allkirjastatud digitaalselt)

Arvo Veltri

peaspetsialist

projekteerimise osakonna taristu kooskõlastuste üksus

Lisa: 22107\_PP\_EN\_Tootmishoone\_Nulu\_3\_Telia.zip;  
raja....asice; 22107\_PP\_EN-9-01\_IKO.pdf;

taotlus\_kooskolastada\_tehnovorgu\_ja\_-

Arvo Veltri

5164006, Arvo.Veltri@transpordiamet.ee

**TEENUSE OSUTAMISE  
AKT NR 0656478350****TEENUSE TELLIJA**

NIMI / ÄRINIMI <b>AS TRIGER</b>	ISIKU- VÕI REGISTRIKOOD <b>10053247</b>
ESINDAJA NIMI <b>REIN TOODU</b>	ESINDAJA TELEFON <b>5187284</b>

**OSUTATUD TEENUS**

NIMETUS <b>Projektide kooskõlastamine: väikeprojekt</b>	
TEENUSE OSUTAMISE KOHT <b>Nulu tn 3, Sauga alevik, Tori vald, Pärnu mk (side)</b>	
MAKSUMUS <b>17.45</b>	TEENUSE OSUTAMISE KUUPÄEV <b>01.12.2022</b>
TEENUSE TEOSTAJA EES- JA PEREKONNANIMI <b>Maie Erik</b>	

**Teenuse osutaja:**

Maie Erik  
Elektrilevi OÜ volitatud esindaja

**Teenuse tellija:**

REIN TOODU

## PROJEKTI KOOSKÕLASTUS

Kooskõlastuse nr 0656478350

Kooskõlastuse kuupäev 01.12.2022

### KOOSKÕLASTUSE TELLIJAJA

Registrikood 10053247

Ettevõtte nimi AS TRIGER

Kontakisik REIN TOODU

Objekti aadress Nulu tn 3, Sauga alevik, Tori vald, Pärnu mk (side)

Töö number 22107

Töö sisu Sideühenduse asendiplaan

Etapp Põhiprojekt

### KOOSKÕLASTATUD TINGIMUSTEL

\* Kutsuda kohale Elektrilevi OÜ esindaja. Selleks esitada iseteeninduses taotlus 10 tööpäeva enne tööde algust objektil <https://www.elektrilevi.ee/et/partnerile/tegevuste-kooskolastamise-vorm> Info põhja piirkonnas telefonil 46 54 600 ja lõuna piirkonnas telefonil 46 54 500

\* Töökohal peab olema Elektrilevi OÜ poolt kooskõlastatud projekt.

\* Kaablite täpne asukoht ja sügavus määrata surfimise teel, võimalusel Elektrilevi OÜ esindaja juuresolekul.

\* Ristumisel ja rööpkulgemisel pidada kinni normidekohastest vahekaugustest.

\* Kaabli kaitsevööndis kaevata käsitsi.

\* Kooskõlastus kehtib üks aasta.

\* Õhuliini kaitsevööndis tegutsemiseks taotleda kaitsevööndis töötamise luba.


\* Õhuliinide all üle 4,5m kõrguste mehhanismidega töötamine on Elektrilevi loata keelatud.

**KOOSKÕLASTUSE VÄLJASTAS**

Maie Erik

Elektrilevi OÜ volitatud esindaja

MAAOMNAIKU KOOSKÕLASTUS  
sidekanalisatsiooni rajamine  
Jänesselja tn 20, Sauga alevik, Tori vald, Pärnumaa  
M 1:500  
Lehekülg 1/1

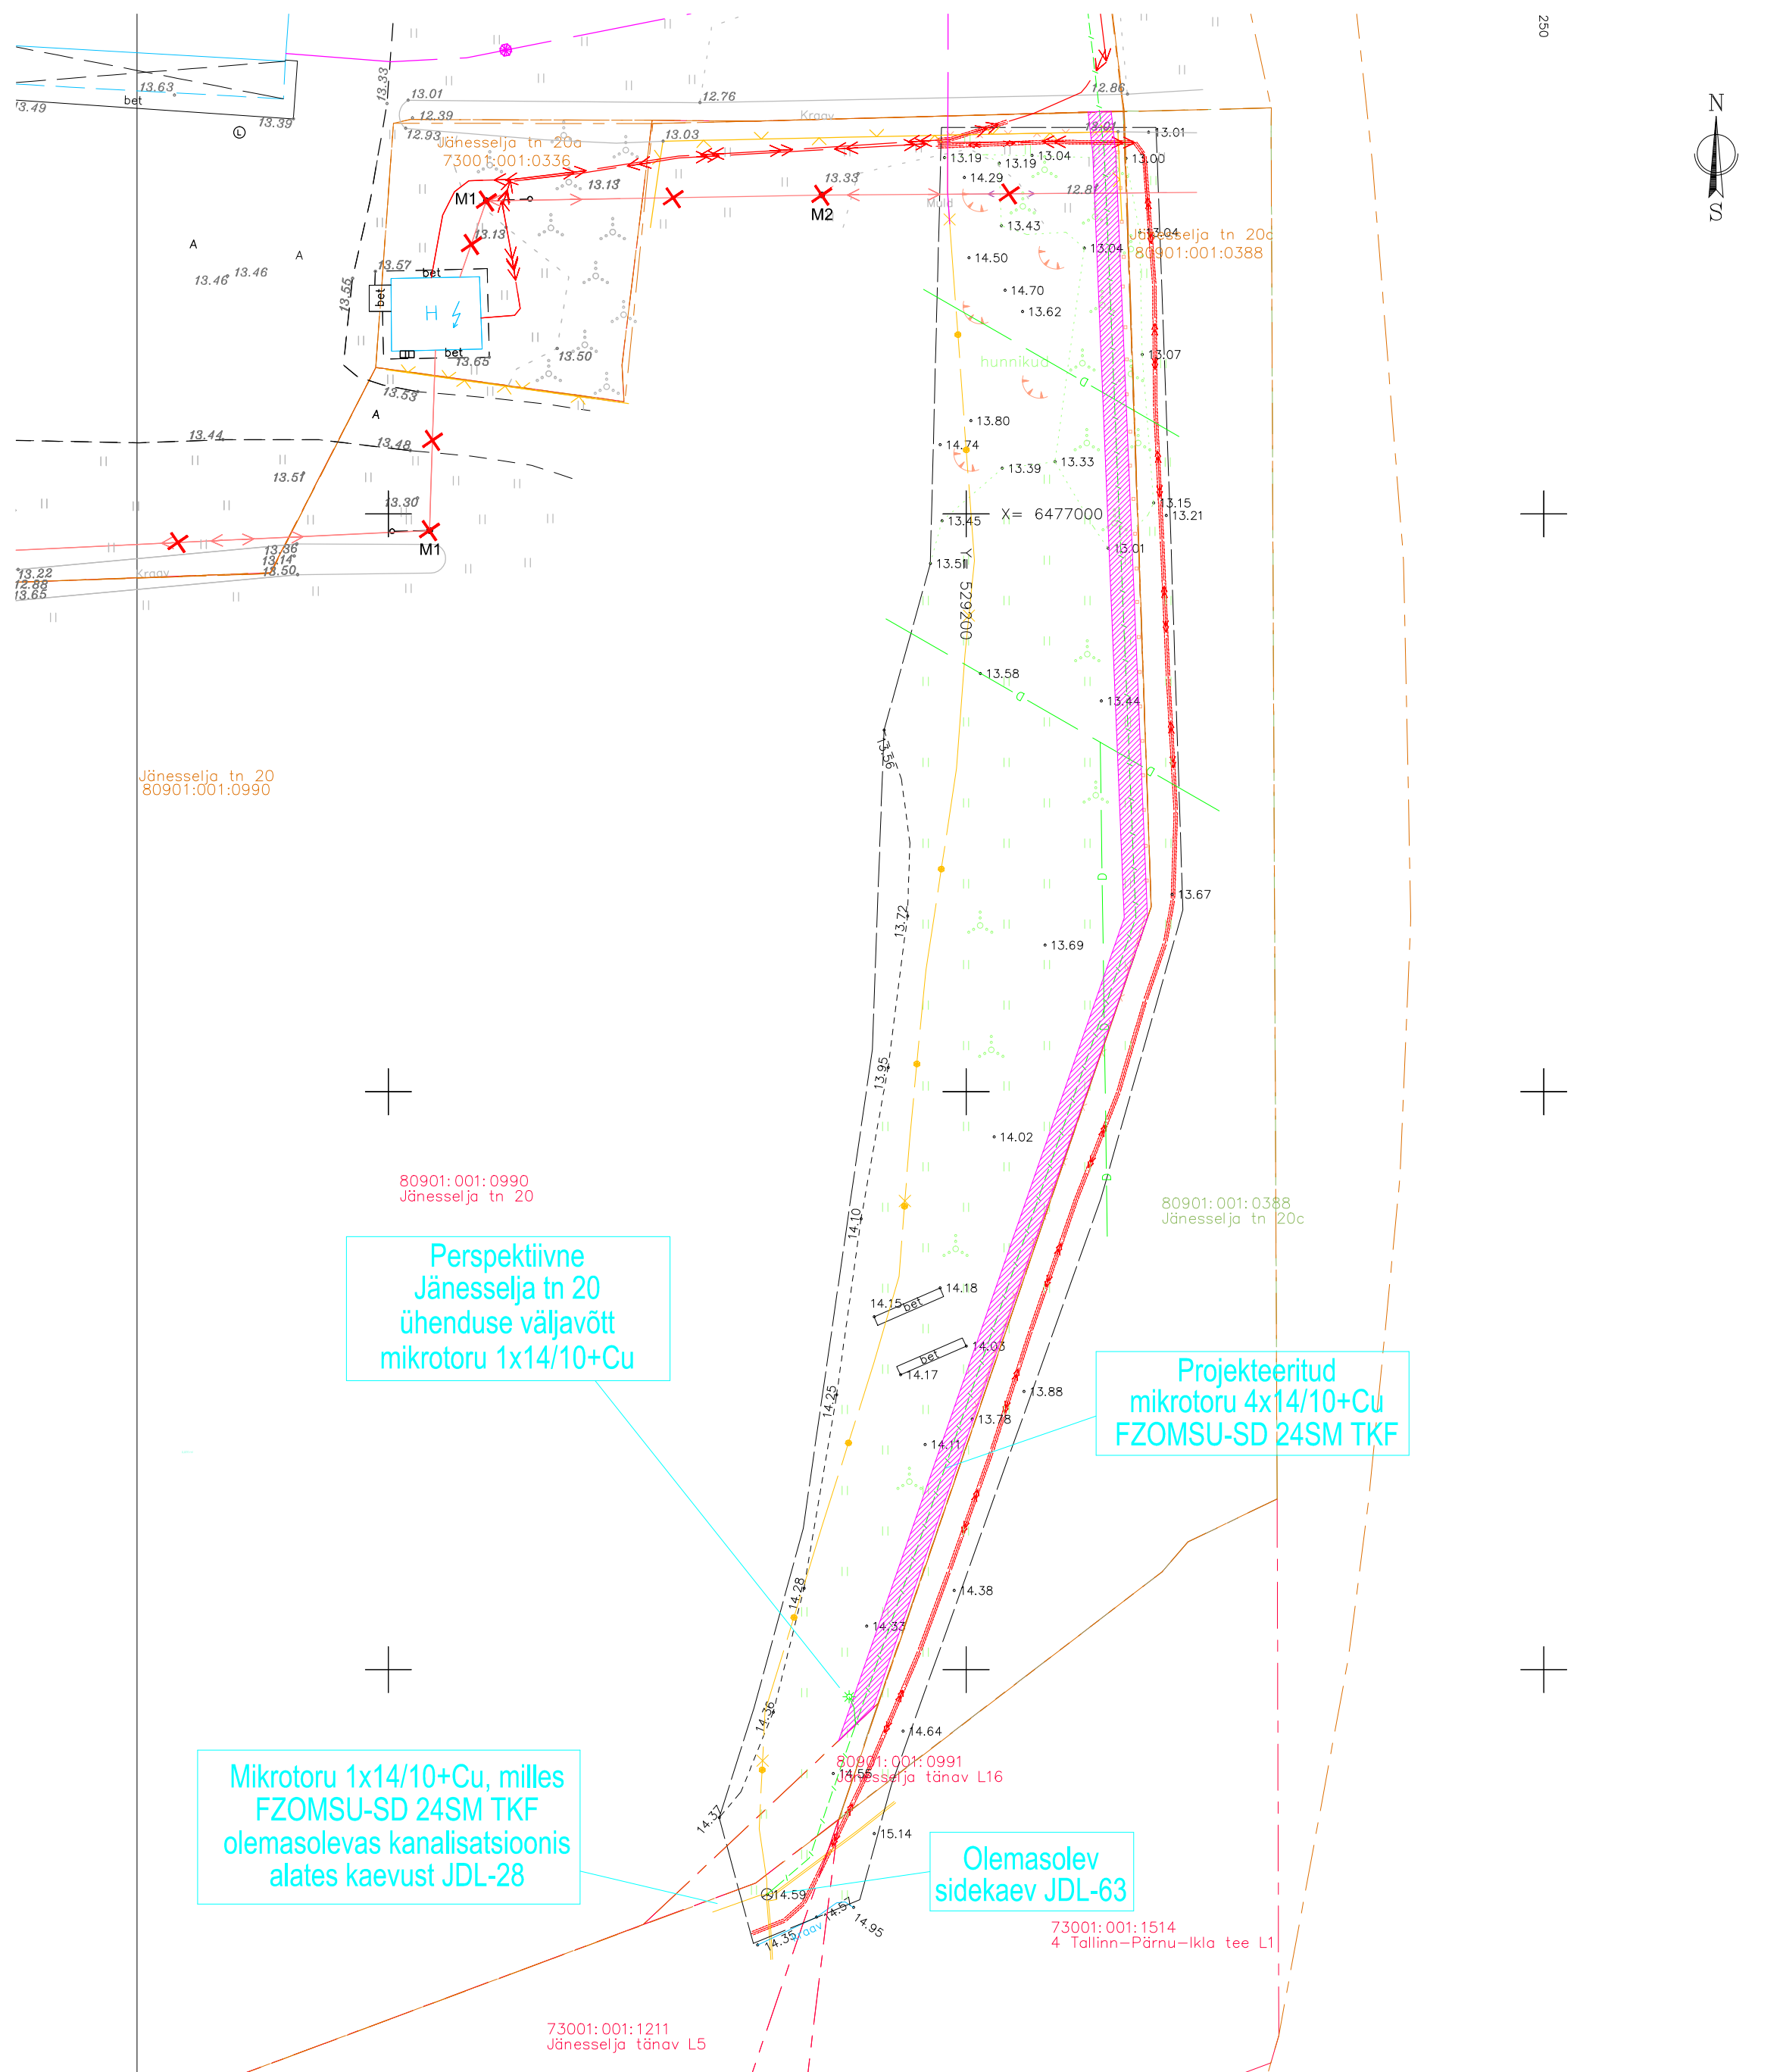


Tingmärgid:

— / — — / — — / — —

projekteeritud sidekanalisatsioon  
mikrotoru 4x14/10Cu



markeripall

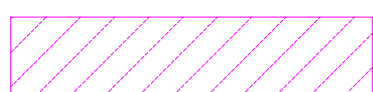

maaomaniku kooskõlastuse osa

Allkiri:// digitaalne



Projekteeritud sidekaev SK-01 KKS-2 tüüpi

Multitoru kaitsetorus Ø50mm 750N

Nulu tänav / Vahtra tänav A 73001:001:1269

Vahtra tn A

Vahtra tn A 73001:001:1259

Projekteeritud mikrotoru 4x14/10+Cu FZOMS-SD 24SM TKF

Puidu 73001:001:0328

Jänesselja tn 20a 73001:001:0336

M1

M2


Jänesselja tn 20c 80901:001:0388

hunnikud

X = 6477000

Y = 5292500

\_\_\_\_\_ / \_\_\_\_\_ / \_\_\_\_\_ / \_\_\_\_\_



Allkiri:// digitaalne