
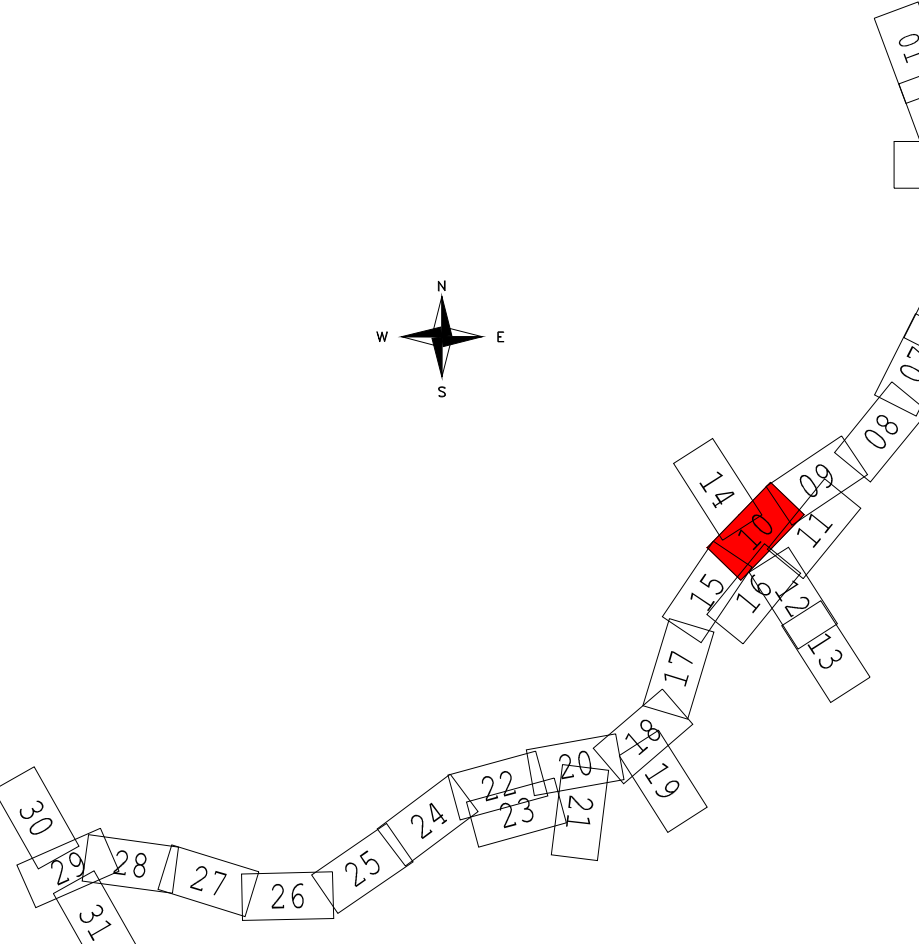


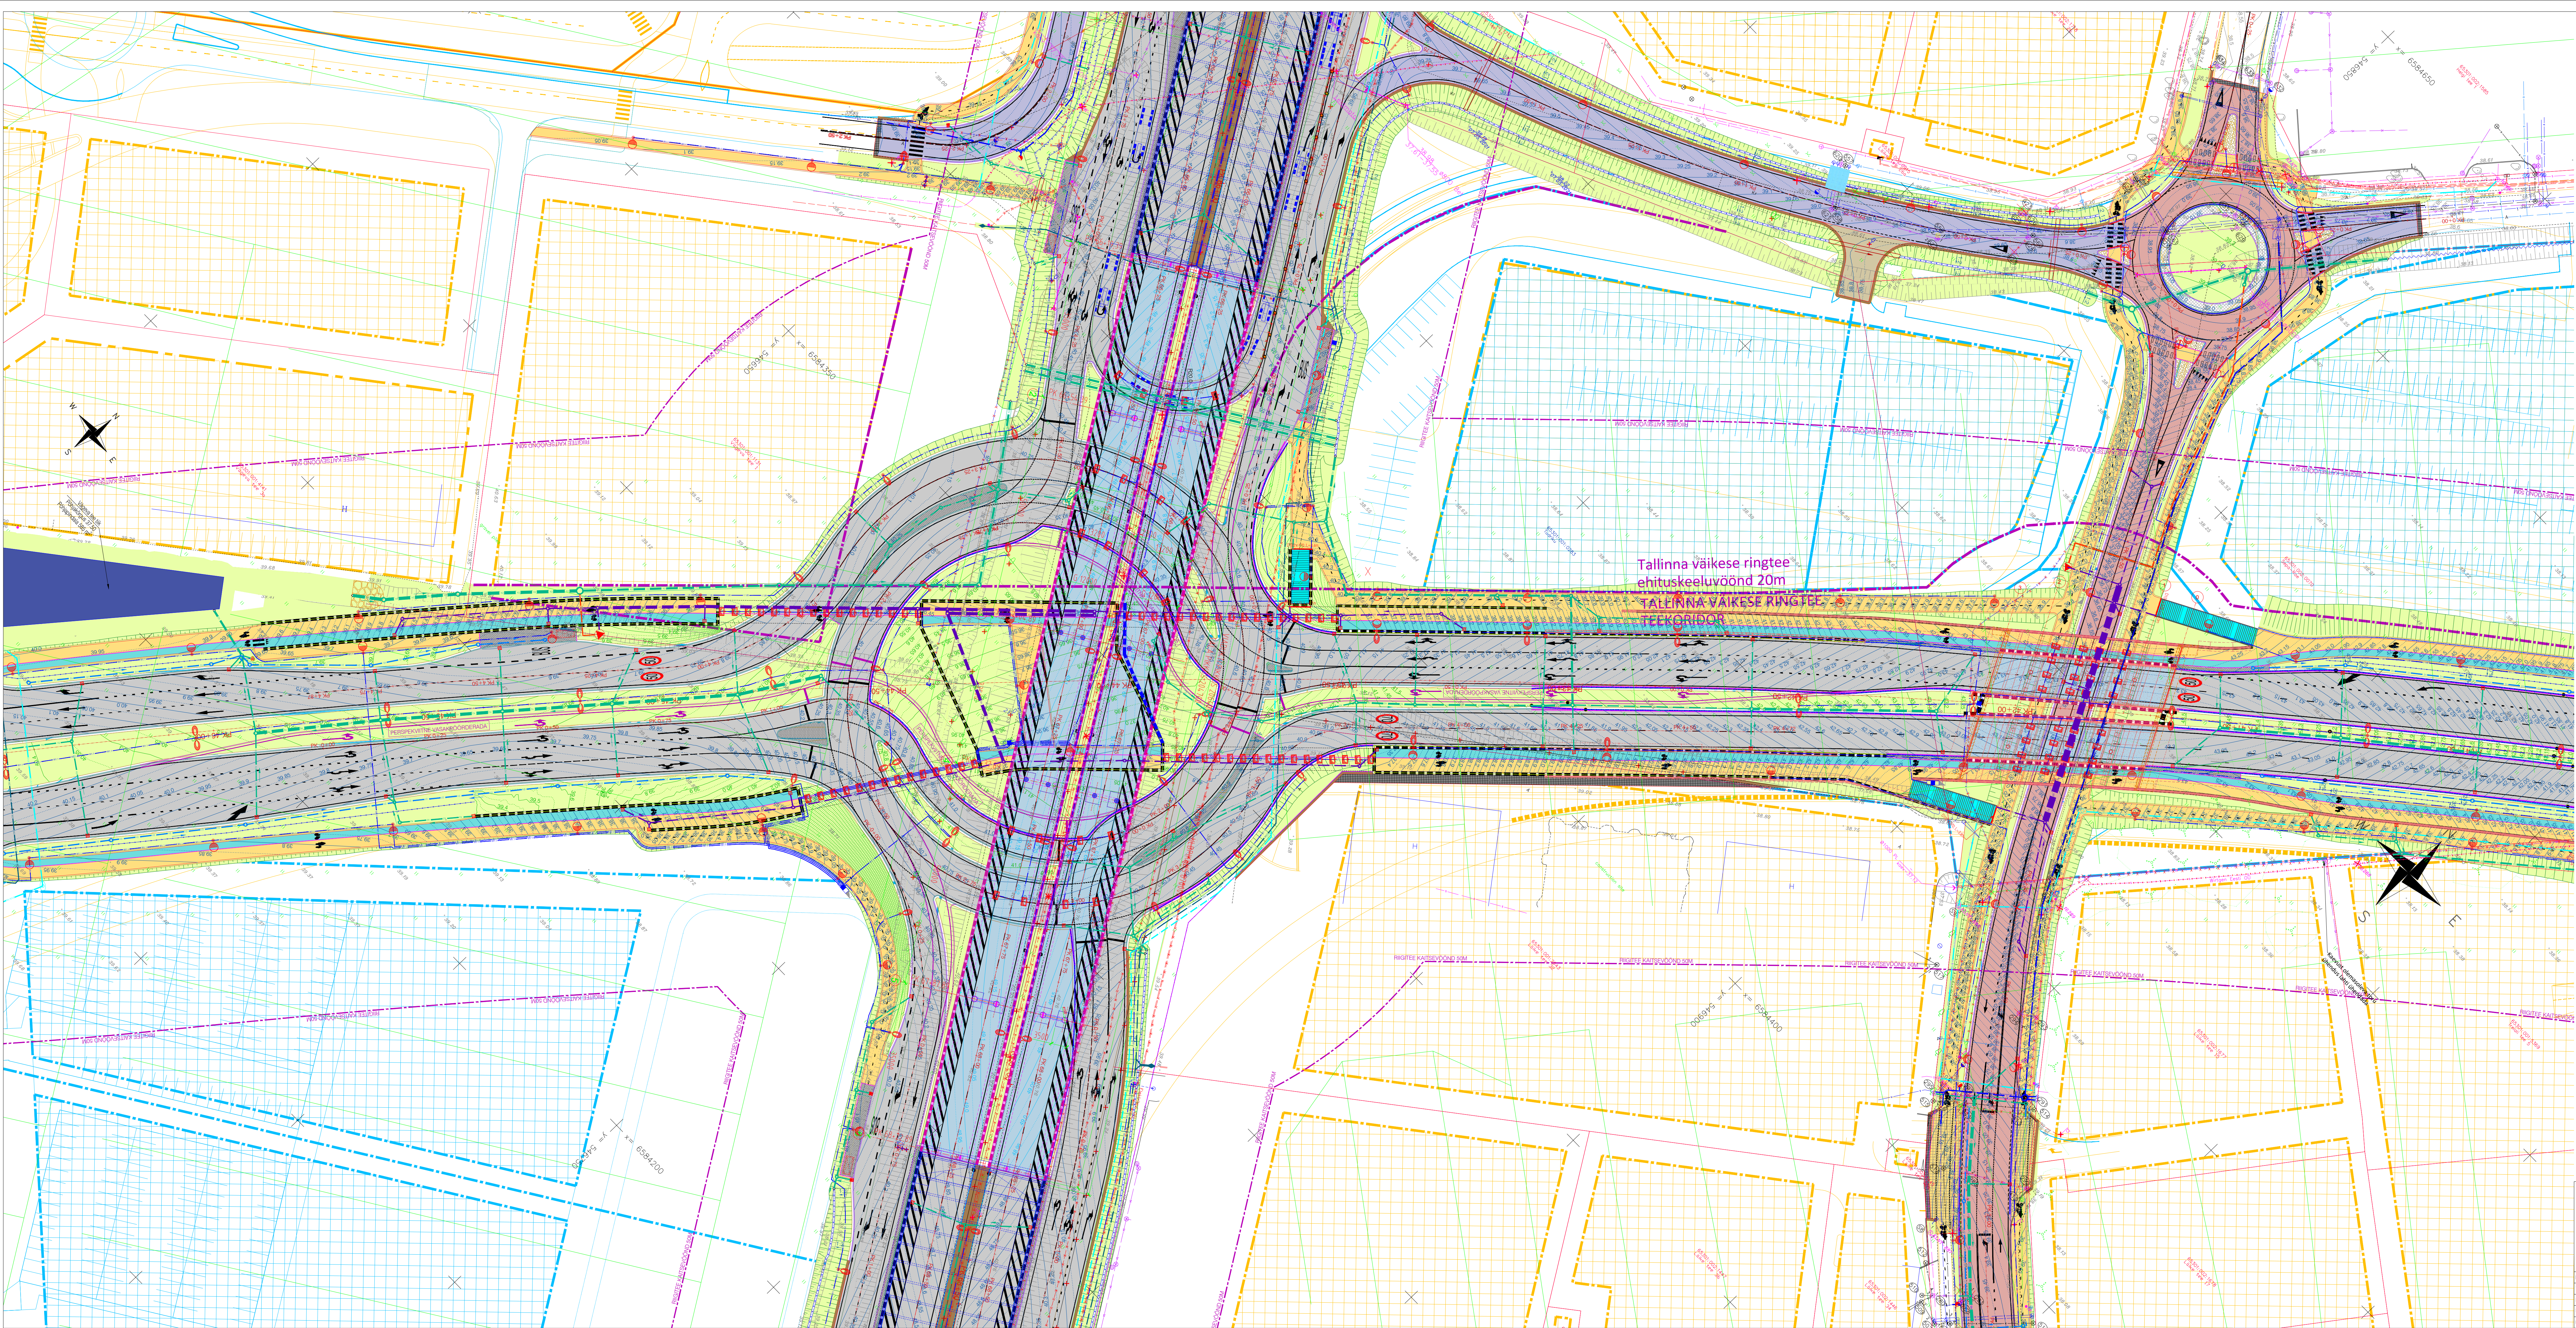

Maasüsteem rg-kood 7000490, Teelise 4, 10916 Tallinn		Reaalprojekt Pärnu mnt 483 10130 Tallinn Tel: +372 688 11 00 www.reaalprojekt.ee		NOVARC Novarc Group AS Reg. kood 10228774 Müüriste tee 46 10621 Tallinn novarc@novarc.ee	
Tallinna Kesklinna- ja Kommunaalamet rg-kood 75014913, Mõnki 2, 15197 Tallinn					
Rae Vallavalitsus , rg-kood 75026106 Annikla tee 9, Jüri alevik, Rae vald, 75301 Harjumaa					
Aktsiaselts Tallinna Lennujaam rg-kood 10349560, Lennujama tee 12, 11101 Tallinn					
Isikud: ARTJOM KUBANOV Tehnikav: TATJA AGABLOV Kvaliteet: MARIAN DEPP Projekts: MIKH REIER Fail / Kuupäev: P19077_EP_AA-4-03-ehituskeelud.dwg / 15.02.2022					
Tallinna linn, Tallinna Lennujaam, Rae vald					
Tehnovõrkude koondplaan					
M 1:500					
P19077	EP	AA	4-03-10		