


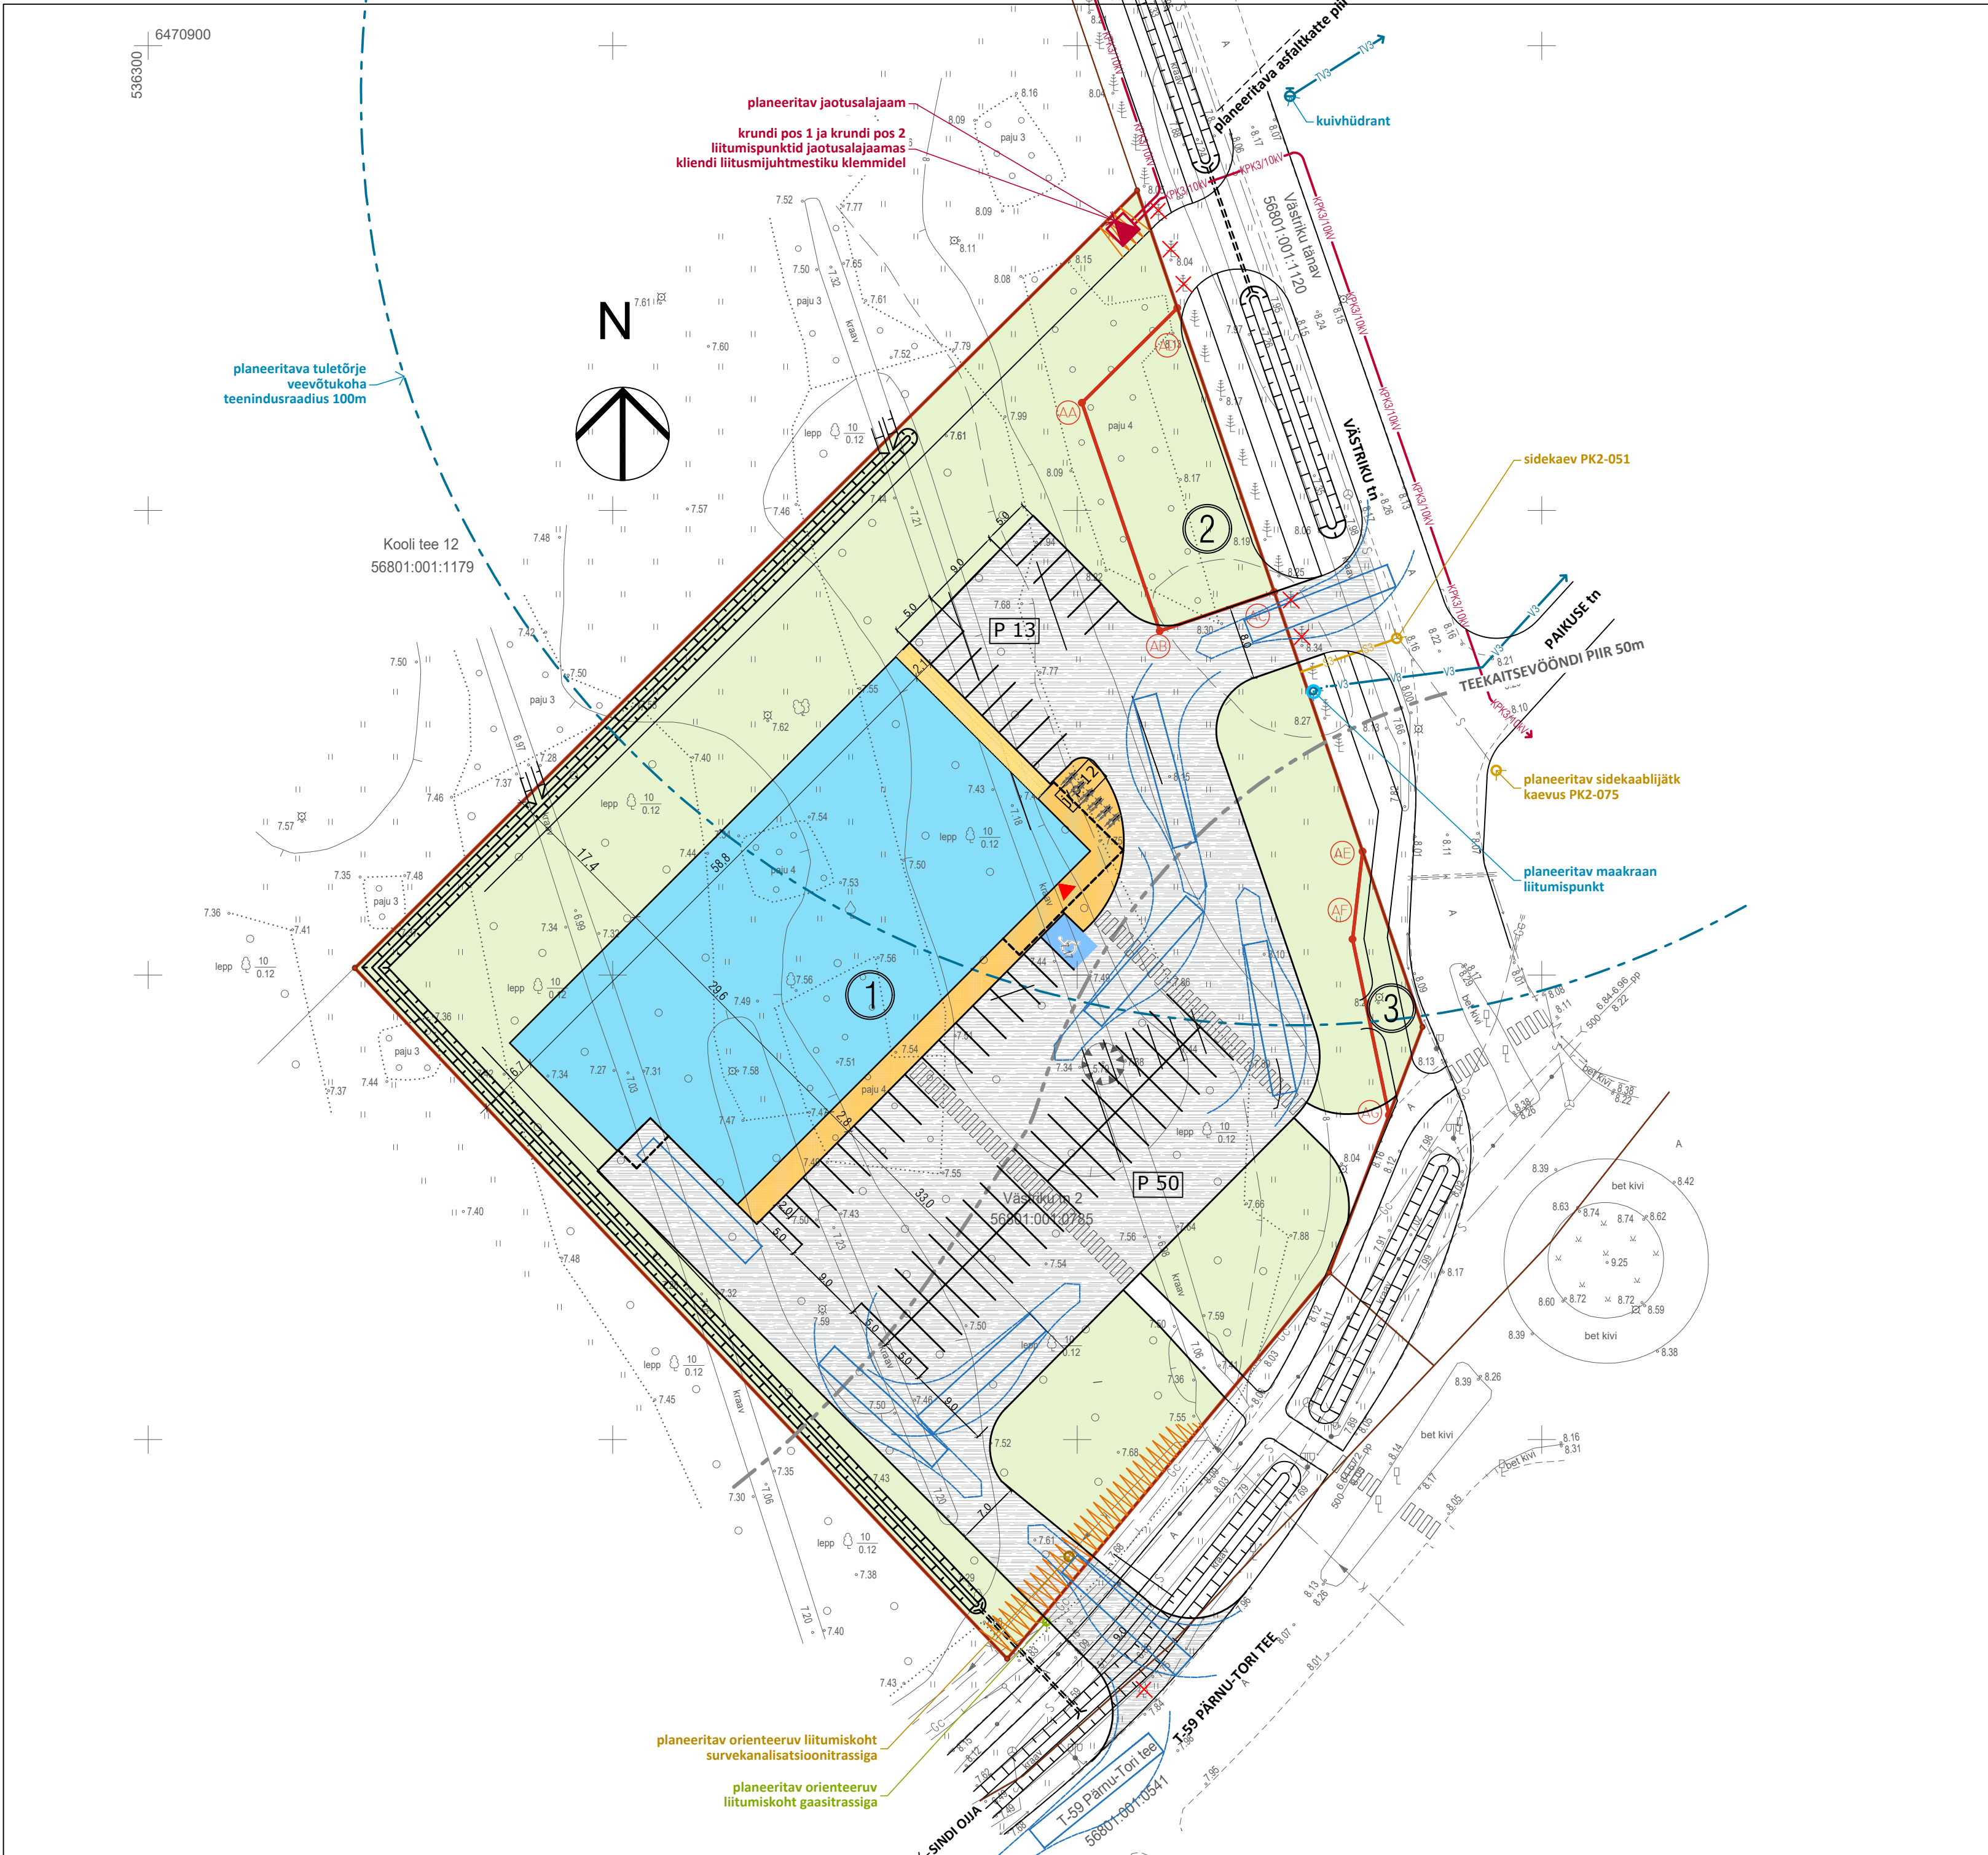

leppemärgid

- katastriüksuse/kinnistu piir
- krundi piir
- projekteeritav hoone
- teekaitse piir
- servituudi vajadus
- planeeritud kraav
- planeeritud trüüp
- olev kraav
- V - olev veetrass
- V3 - planeeritav veetrass
- TV3 - planeeritav kuivhüdrandi imitoru
- planeeritav hüdrant
- K - olev survekanalisatsioon
- S - olev sidetrass
- Gc - olev gaasitrass
- olev tänavavalgustuse õhuliin
- olev tänavavalgustuse mast
- PK3/10KV - planeeritav 10KV maakaabelliin
- planeeritav jaotusalaajaam

eksplikatsioon

- Projekteeritav kaubandushoone
- Planeeritud kinnistu Västriku tn.4
- Planeeritud transpordimaa

märkused

- Piirangute aluseks maaameti kitsenduste kaardirakendus.
- Trasside täpsed asukohad ning trassid alates tarbija liitumispunktidest määratakse hoone(te) projekteerimise käigus.

Huvitatud isik: AS OG Elektra	
Objekti asukoht: Pärnu maakond, Paikuse vald, Paikuse alevik, Västriku tn 2	
Objekt: Grossi kaupluse hoone eskiis	
Joonis: Asendiskeem	
Peaarhitekt: R. Smuškin	Eskis
Planeerija:	P17924 EP
Tartu Arhitektuuribüroo OÜ MRT reg. nr.: EEP001313 Registrikood: 10439501 Ülikooli 4-3, 51003 Tartu tel.: (+372) 7 308 260 e-post: arhpro@arhpro.ee web: www.arhpro.ee	
2024	
1:500	
Joonise nr.:	