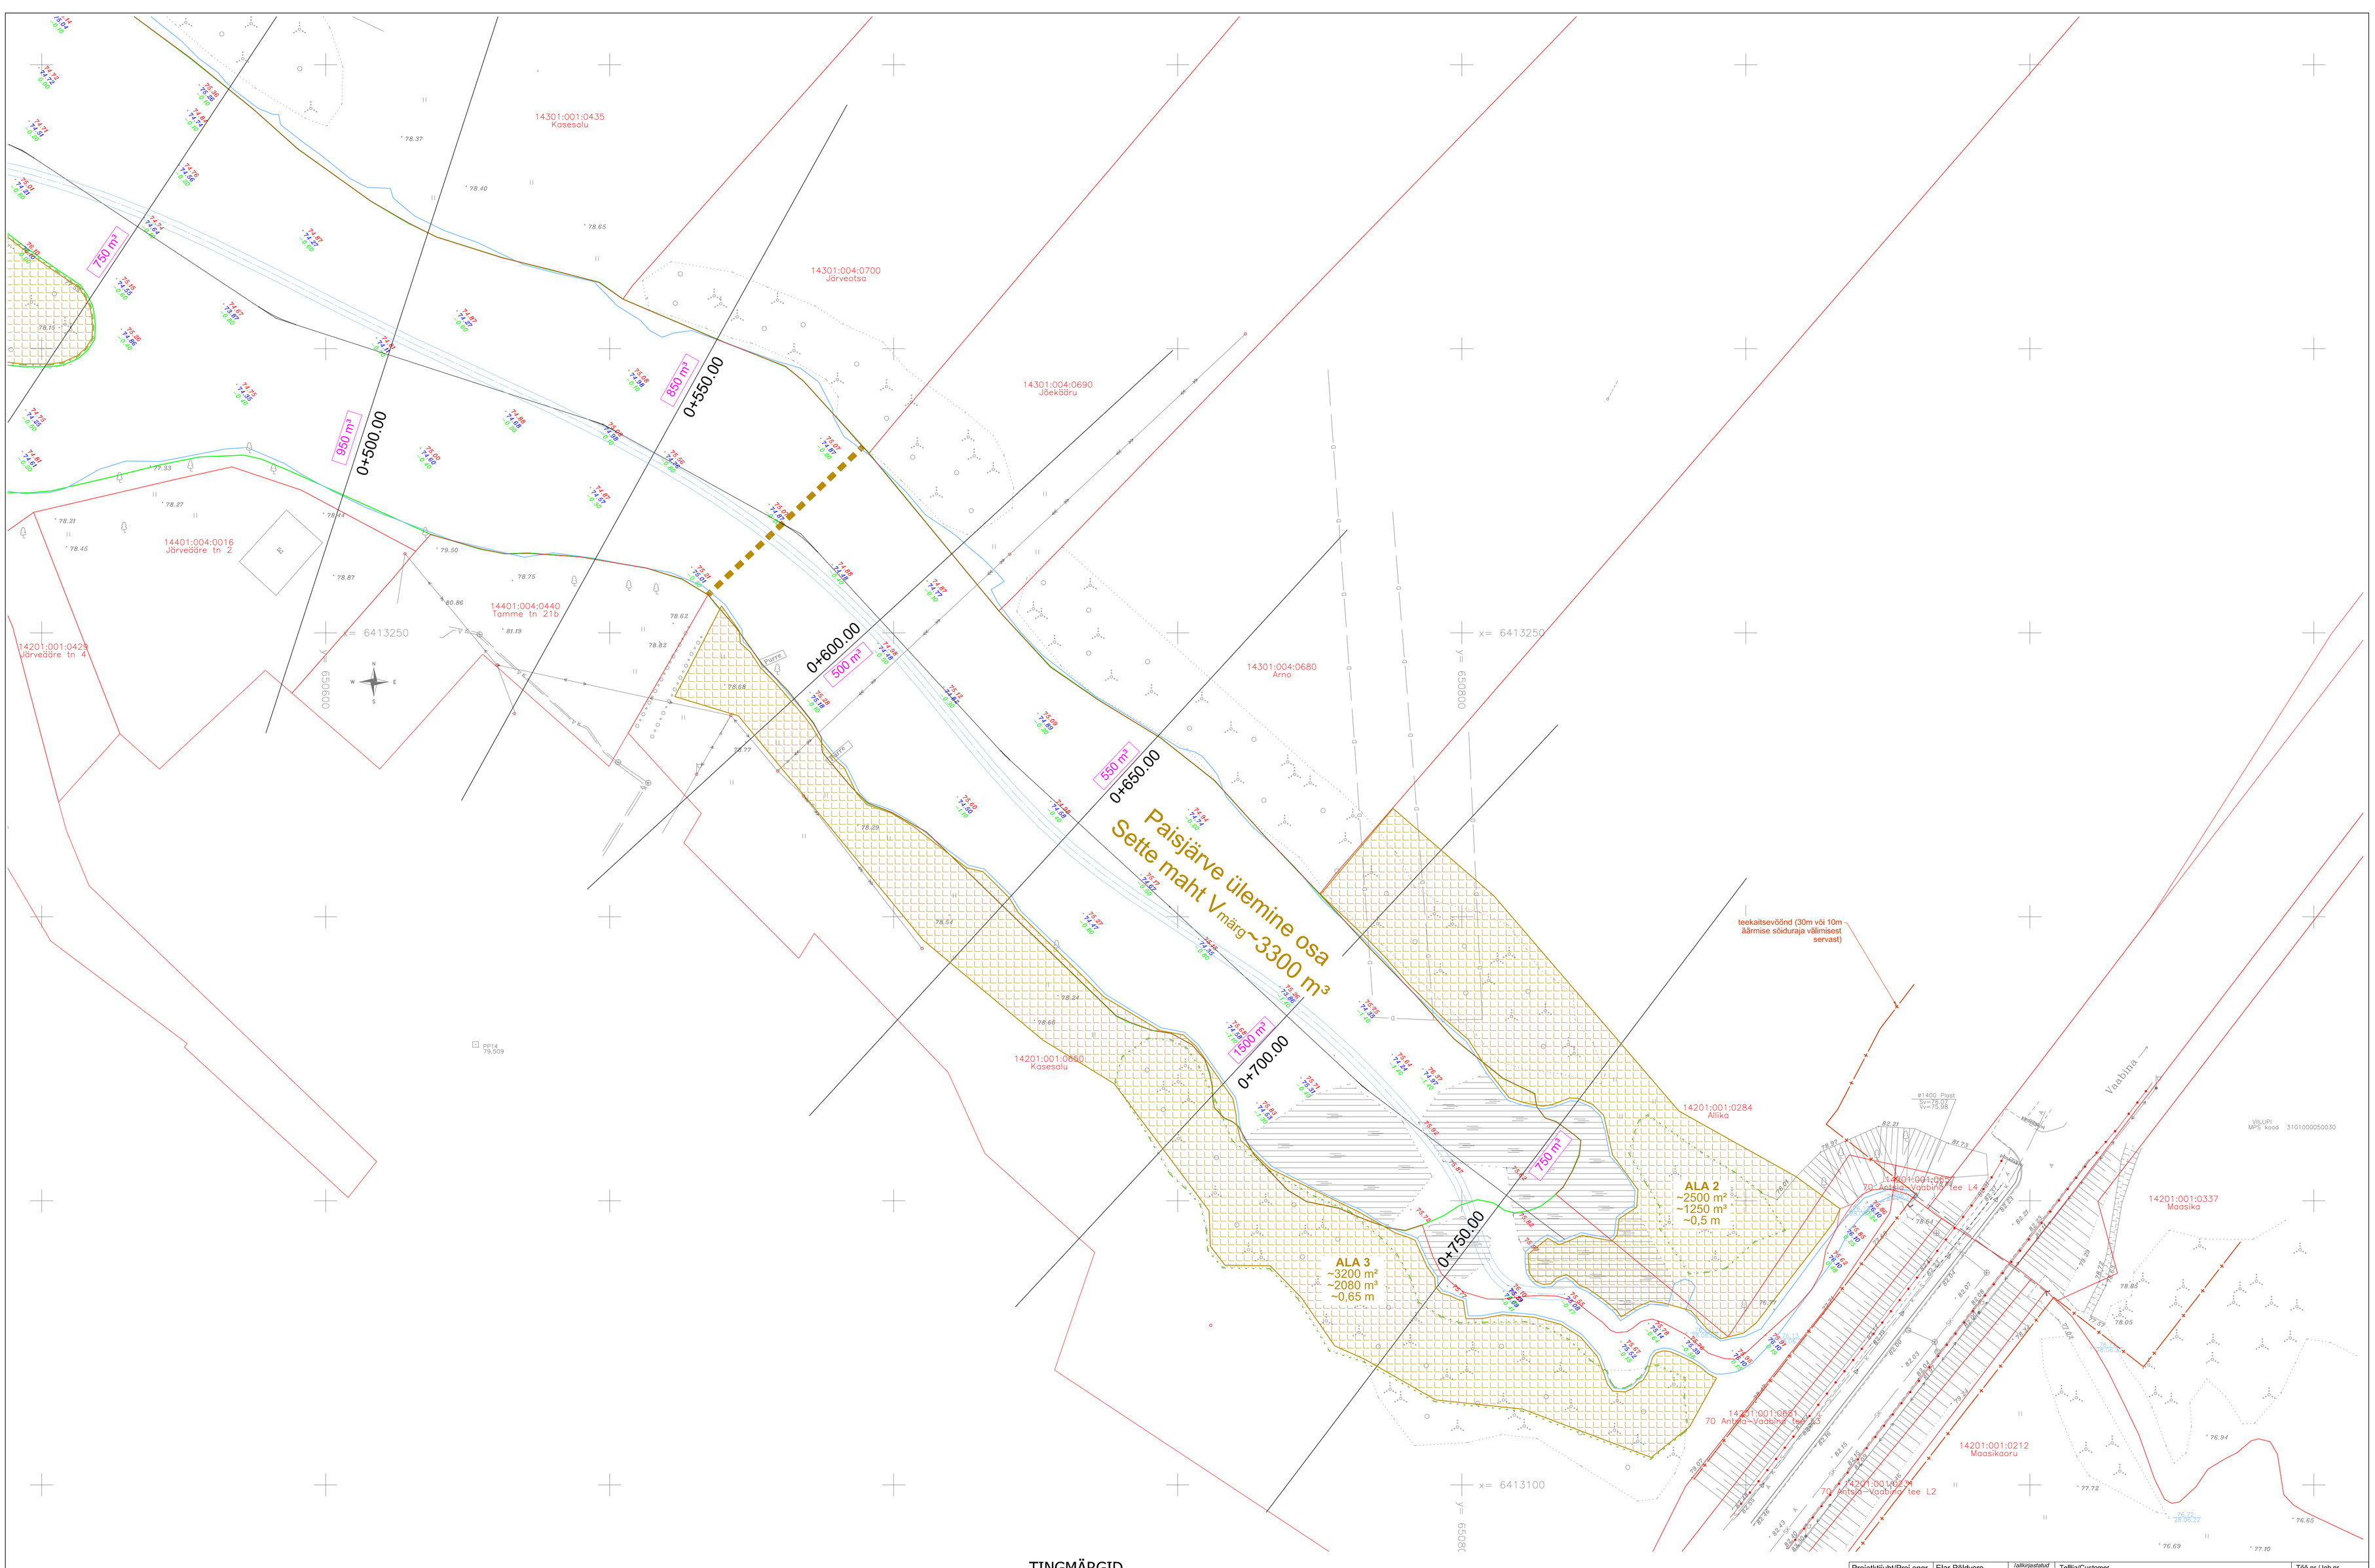

TINGMÄRGID

- Katastriüksuse piir
- Paisjärve veepiir (EELIS andmetel)
- Paisjärve veepiir (mõõdistus 2022)
- Paisjärve osade vaheline piir
- 76.72 Maapinna kõrgus
- 74.69 Paisjärve sette kõrgus
- 73.79 Paisjärve põhja kõrgus
- ~0.80 Paisjärve sette paksus
- 0+350.00 Piketijoon ja tähis
- (1100 m³) Sette maht arvutuspiirkonnas
- Ehitusaegne voolusäng (orient)
- Võsa eemaldamise piirkond
- Projekteeritud sette ladestamise ala
- ALA 1 ~1000 m² ~200 m³ ~0,2 m — Ala nr., Ala pindala, Ladestatava sette maht, Keskmine settekihi paksus
- Projekteeritud ujumiskoha laiendus (1600 m²)
- Projekteeritud haljasala taastus

Märkused:
1. Geodeetiline alusplaan. Taristu Geodeesia OÜ, töö nr GE-4-22, juuli.2022. Koordinaadid L-Est 97, kõrgused EH2000 süsteemis

Projektijuht/Proj engr.	Elar Põldvere	(allkirjastatud digitaalselt)	Tellija/Customer: Antsla Vallavalitsus	Töö nr./Job nr.: 18-03-22-JEP
Projekteerija/Designer	Kristjan Karabelnik			
Projekteerija/Designer	Elar Põldvere		Objekt/Object: Nässmõisa paisjärve settest puhastamine	Joonise nr./Drawing nr.: AS-01
			Aadress/Location: Antsla linn, Antsla vald, Võrumaa	Mõõtkava/Scale: 1 : 500
OÜ ALKRANEL Riia 158, Tartu tel. 736 6676 info@alkranel.ee www.alkranel.ee			Joonis/Drawing: Asendiplaan - Leht 1	Kuupäev/Date: 31.10.2022
			Fail/File: 180322JEP_EP_NassmoisaPaisjarv.dwg	Staadium/Stage: EP