

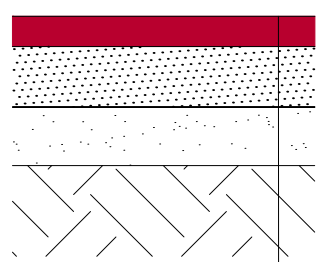



tihe asfaltbetoon AC 16 surf	h=3+1cm
tihe asfaltbetoon AC 20 bin	h=6cm
poorne asfaltbetoon AC 32 base	h=10cm
tardkivimikillustikust alus fr 0/32	h=12cm
kiilutud killustikust alus fr 32/63	h=23cm
geotekestiil	NorgeoSpec III
täitepinnas Tm_105	hmin=45cm
täitepinnas Tm_90	vajadusel
olemasolev sobilik aluspinnas	

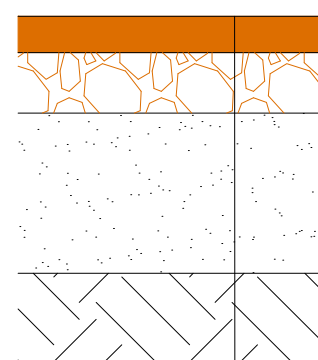

kruuskate, segu nr 6	h=12cm
purustatud kruusast alus Tm_105	h=20cm
täitepinnas Tm_90	vajadusel

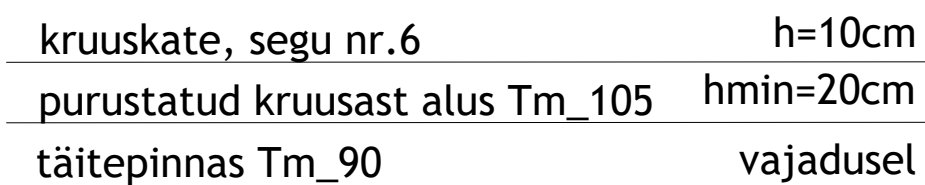

AC surf 8	h=5cm
kiilutud killustikust alus	h=20cm
täitepinnas Tm_105	hmin=20cm
täitepinnas Tm_90	vajadusel
olemasolev sobilik aluspinnas	

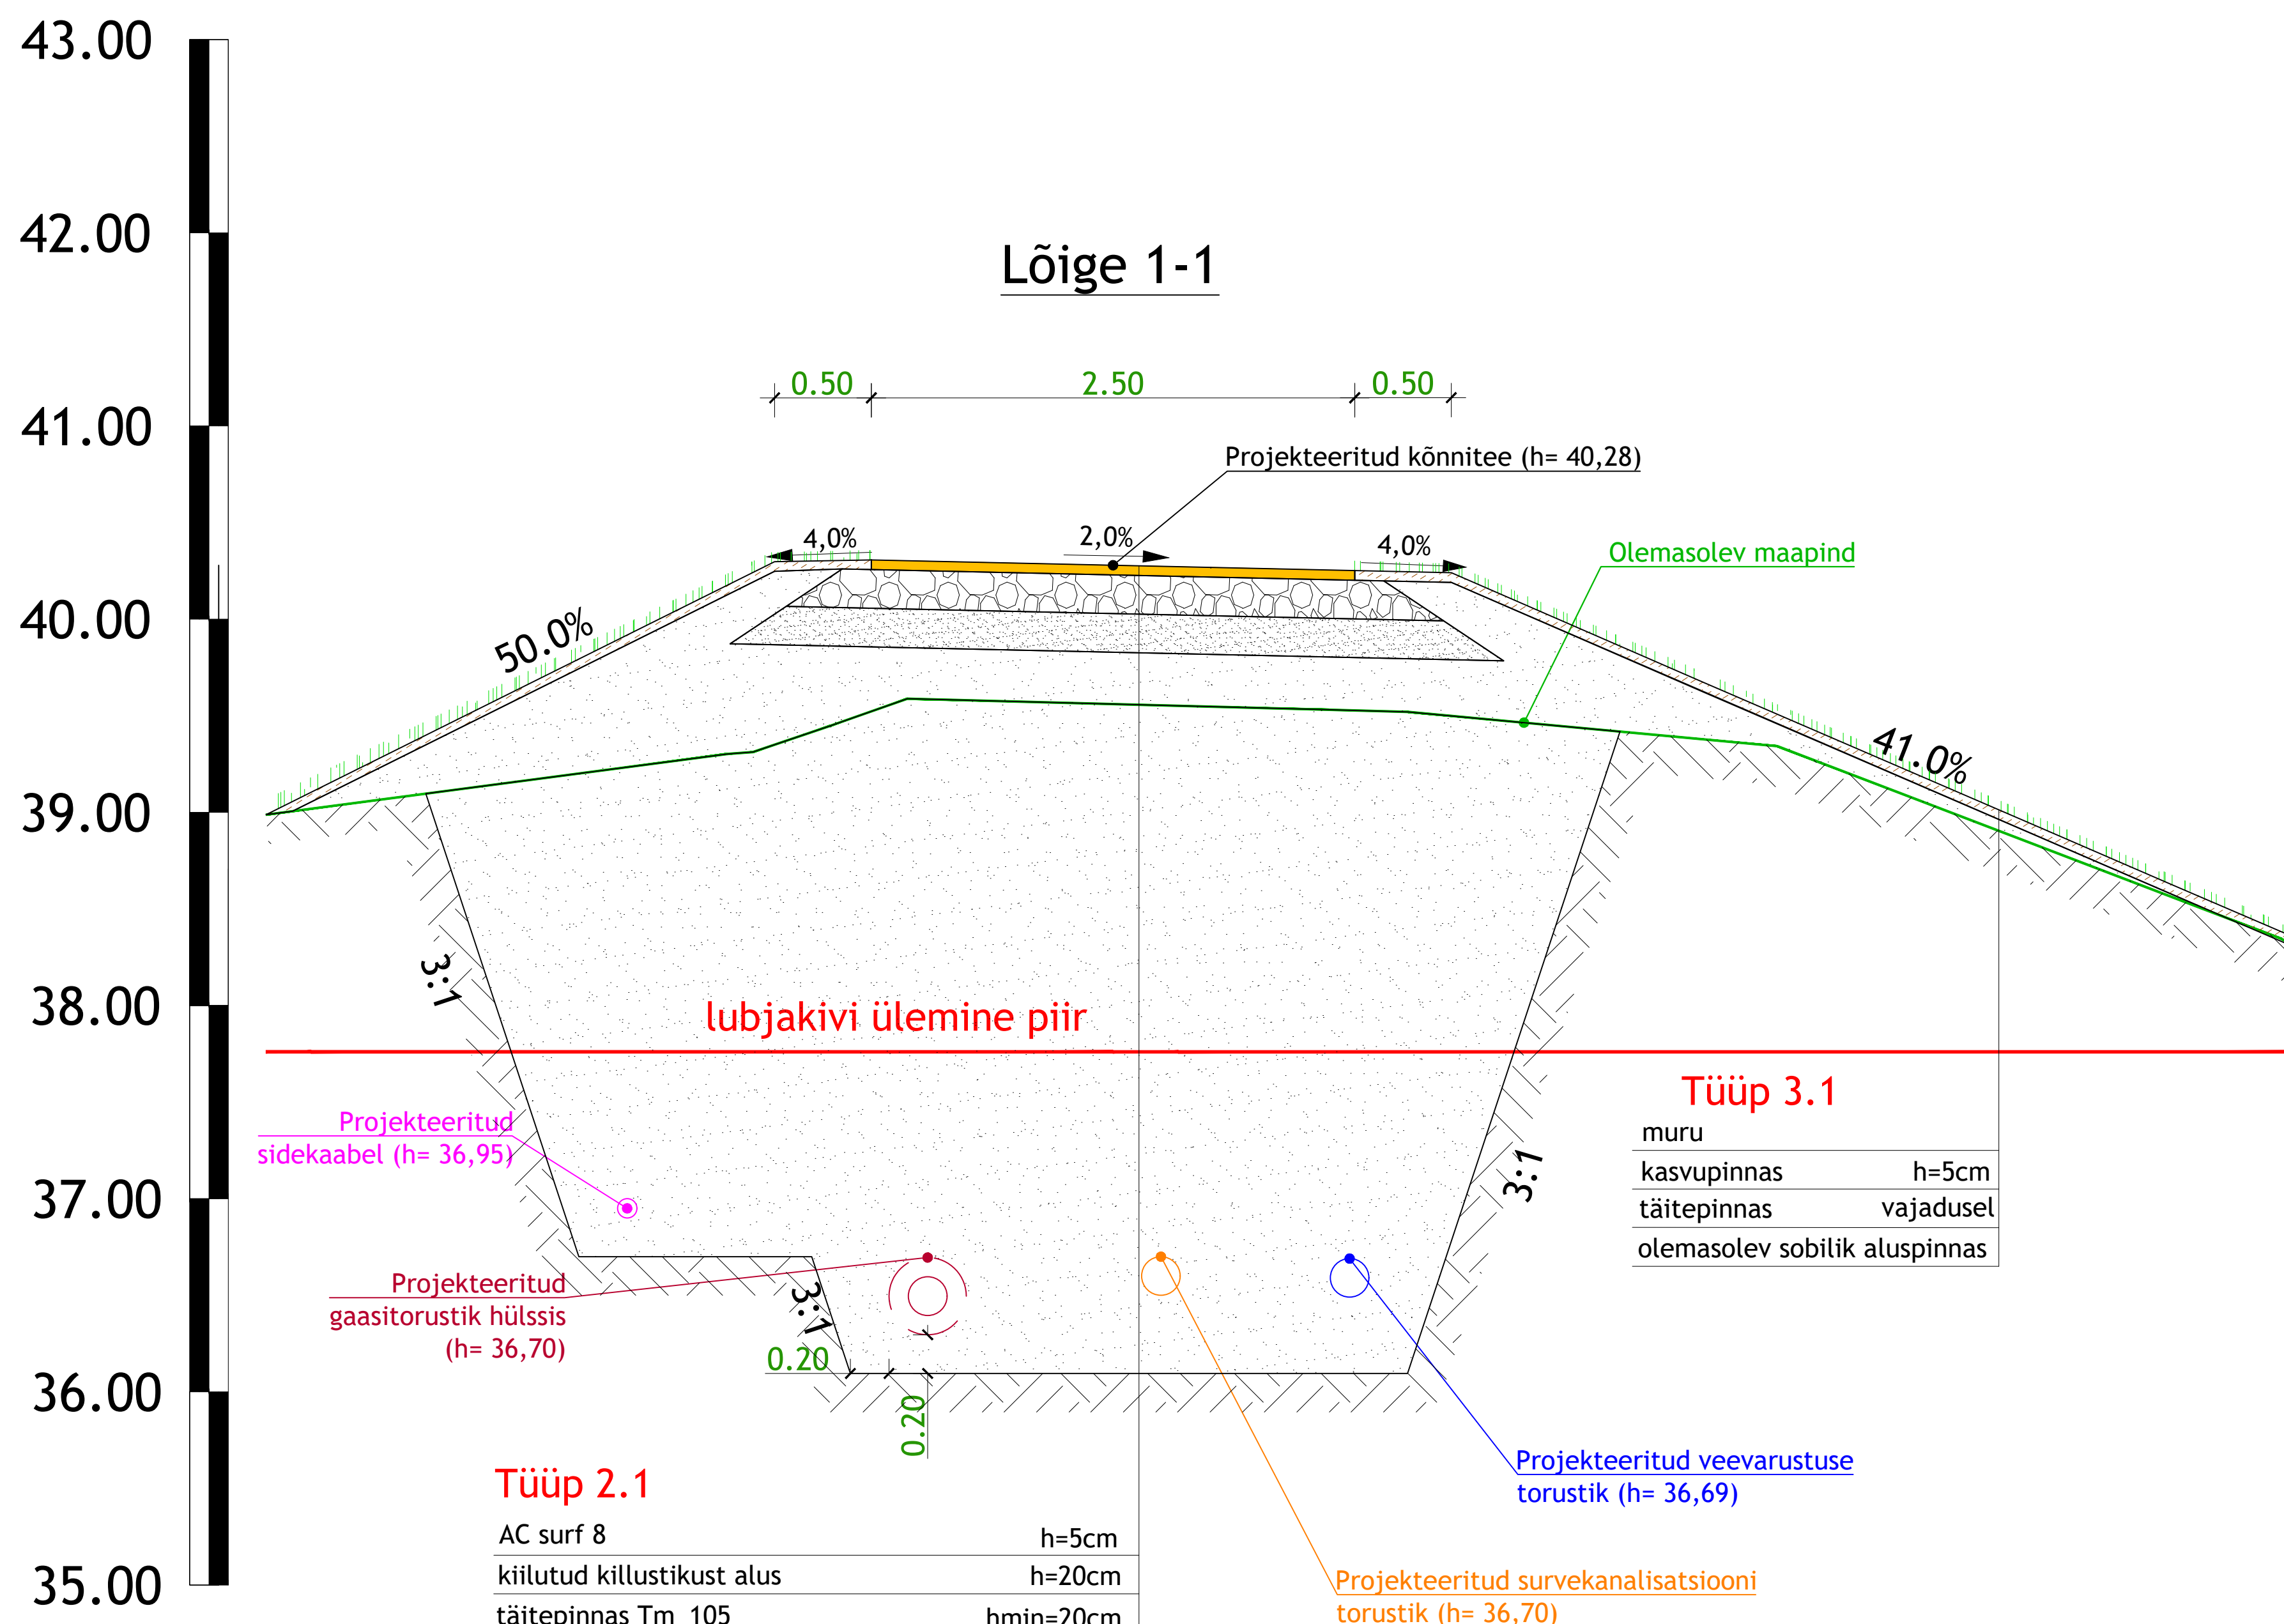

kasvupinnas	h=5cm
täitepinnas	vajadusel
olemasolev sobilik aluspinnas	

[illegible]