


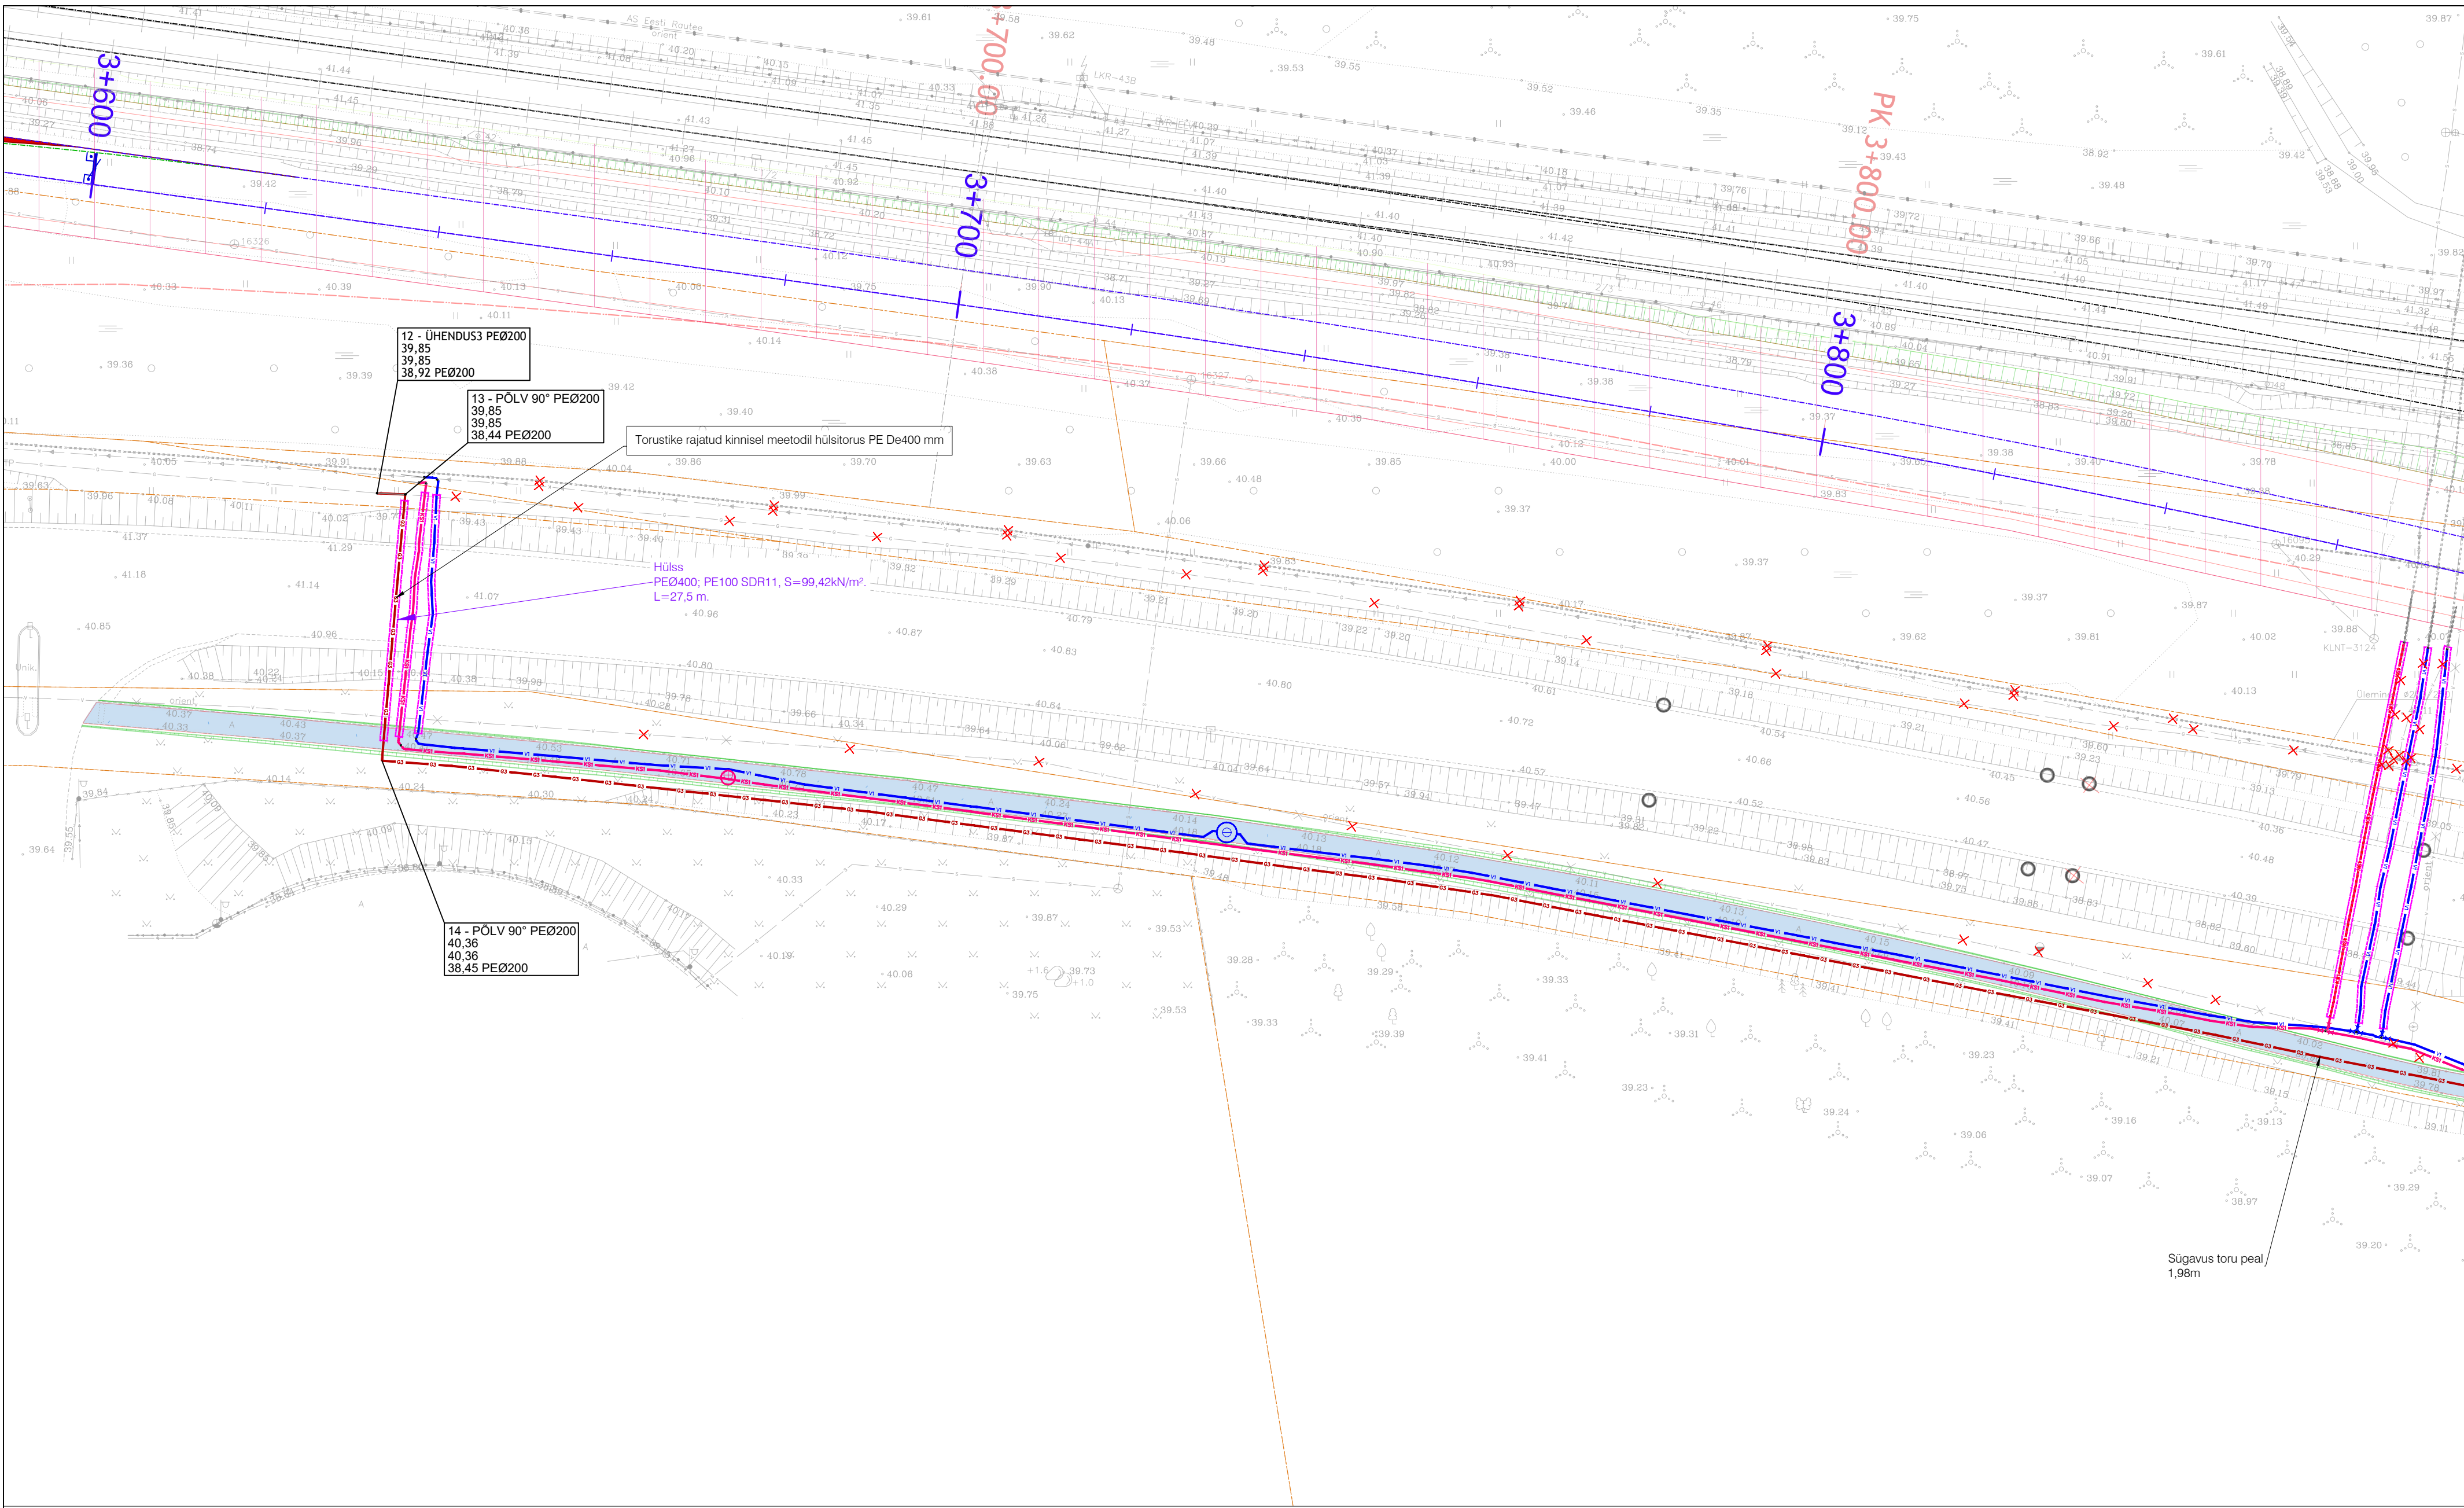

Paigaldatud gaasivarustuse tingmärgid vastavalt teostusprojektile:
"Rail Baltica Harjumaa põhitrassi raudteetaristu I etapi ehitustööd:
OU0470, gaasivarustus," töö nr. 26-101-009, AS TREV-2 Grupp

Paigaldatud B-kategooria gaasitoru

Paigaldatud B-kategooria gaasitoru hülss

Paigaldatud gaasitorustiku sulgkraan

Paigaldatud gaasitorustiku sõlmpunkt

Likvideeritud / maha jäetud gaasitorustik

Olemasolevate tehnovõrkude tingmärgid ehitustööde eeselt

Olemasolev kinnistupiir

Olemasolev veetoru

Olemasolev survekanalisatsiooni toru

Olemasolev gaasitoru

Paigaldatud ühisveevärgi ja ühiskanalisatsiooni torustike tingmärgid vastavalt teostusprojektile: "Rail Baltica Harjumaa põhitrassi raudteetaristu I etapi ehitustööd: OU0450, veevarustus ja kanalisatsioon," töö nr. 26-101-008, AS TREV-2 Grupp

Paigaldatud ühisveevärgi toru

Paigaldatud ühiskanalisatsiooni survetoru

Paigaldatud ühisveevärgi toru hülss

Paigaldatud ühiskanalisatsiooni survetoru hülss

Paigaldatud ühisveevärgi sulgkraan

Paigaldatud ühiskanalisatsiooni sulgkraan

Paigaldatud ühisveevärgi sõlmpunkt

Paigaldatud ühiskanalisatsiooni sõlmpunkt

Paigaldatud tulekustutusvee hüdrant

Likvideeritud / maha jäetud veetorustik

Likvideeritud / maha jäetud survekanalisatsiooni torustik

Sõlmede tähistamine

14 - PÕLV 90° PEØ200

40.36

40.36

38.45 PEØ200

Sõlme nr.

Sõlme kirjeldus

Proj. torustiku materjal

Proj. torustiku Ø (mm)

Proj. maapinna abs. h

Olev maapinna abs. h

Paigaldatud torustiku materjal ja Ø

Paigaldatud torustiku lae abs. h

Lehtede jaotus

VK-4-01-01

AS TREV-2 Grupp

Mäealuse tn 2/4 Tallinn,

Harjumaa 12618

Tel 677 6500,

www.trev2.ee

Projekti

Rail Baltica Harjumaa põhitrassi raudteetaristu I etapi ehitustööd: OU0470, gaasivarustus

Asukoht

RB Harjumaa põhitrassi I: Ülemiste - Soodevahe KM 3+65 ... KM 4+71

Joonis


GV-4-01, Gaasitorustike asendiplaan

Staadium

Teostus

11.09.26

Fail: asendiplaan_GV.dwg

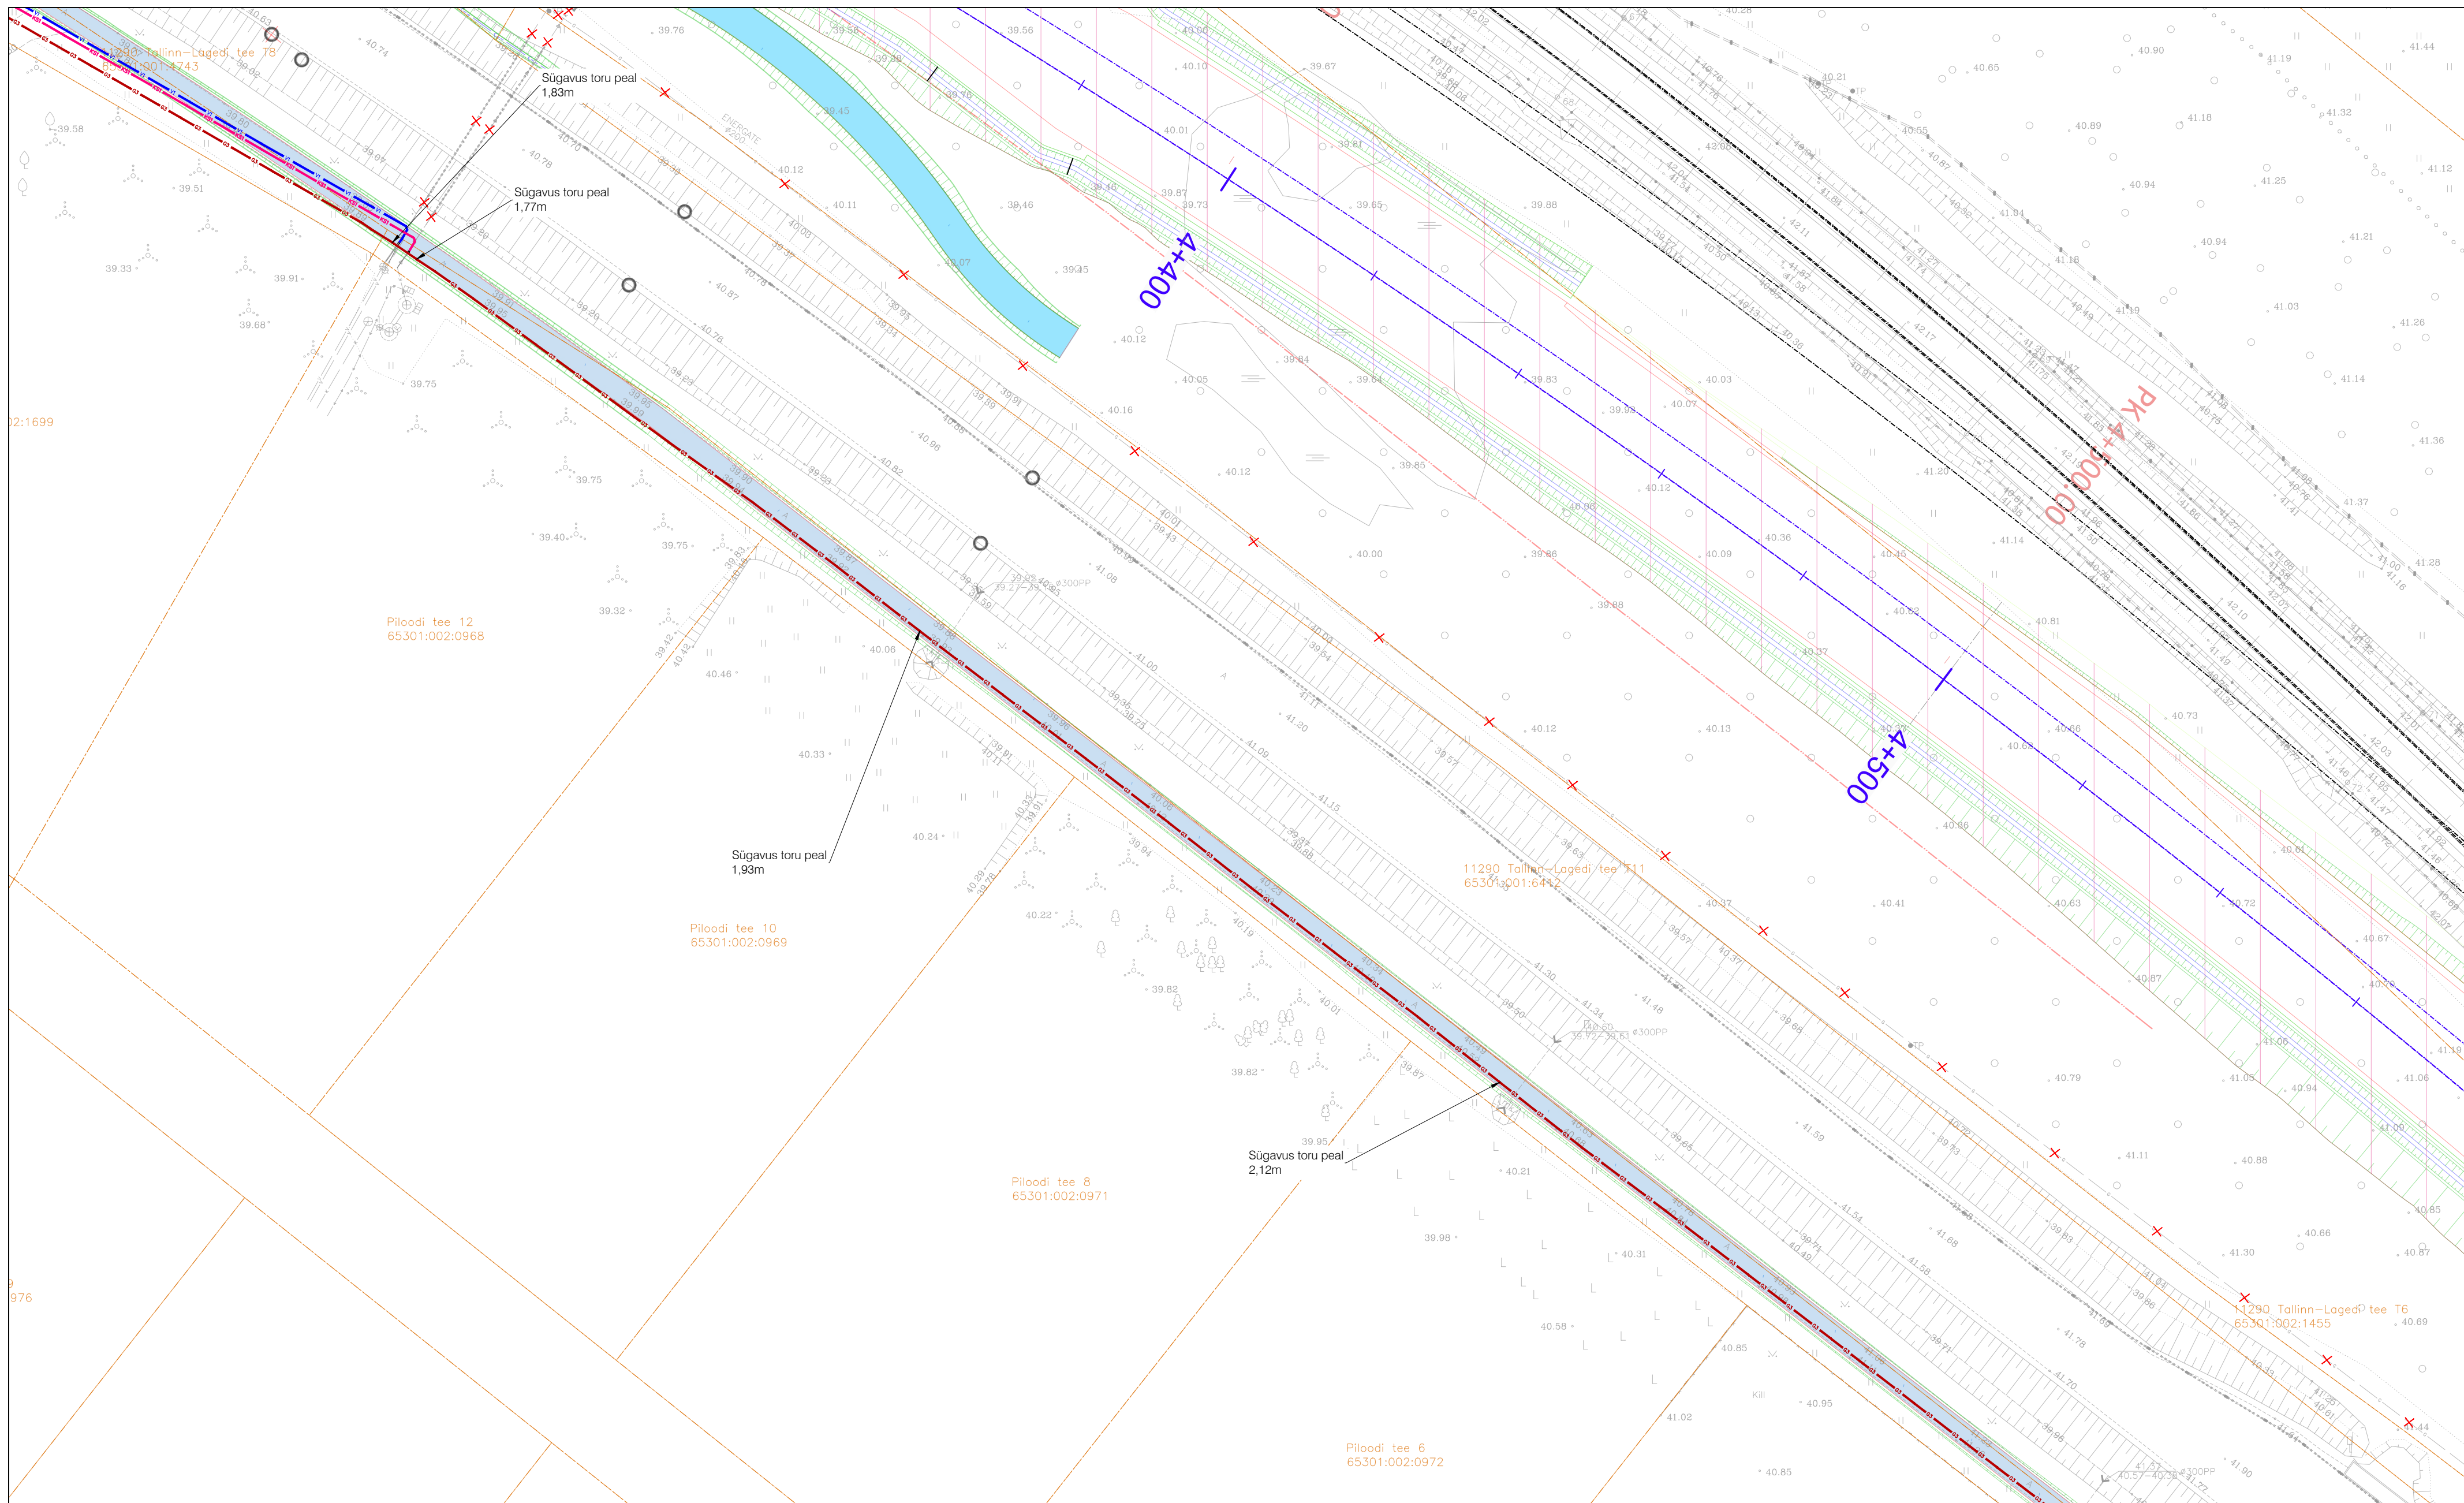

Paigaldatud gaasivarustuse tingmargid vastavalt teostusprojektile:
"Rail Baltica Harjumaa põhitrassi raudteetaristu I etapi ehitustööd:
OU0470, gaasivarustus," töö nr. 26-101-009, AS TREV-2 Grupp

Olemasolevate tehnovõrkude tingmargid ehitustööde eelselt


Paigaldatud ühisveevärgi ja ühiskanalisatsiooni torustike tingmargid
vastavalt teostusprojektile: "Rail Baltica Harjumaa põhitrassi
raudteetaristu I etapi ehitustööd: OU0450, veevarustus ja
kanalisatsioon," töö nr. 26-101-008, AS TREV-2 Grupp

Sõlmede tähistamine

- Sõlme nr.
- Sõlme kirjeldus
- Proj. torustiku materjal
- Proj. torustiku Ø (mm)

- Proj. maapinna abs. h
- Olev maapinna abs. h
- Paigaldatud torustiku materjal ja Ø
- Paigaldatud torustiku lae abs. h

Lehtede jaotus

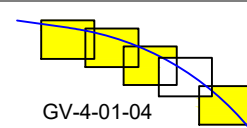

		AS TREV-2 Grupp Mäeluse tn 2/4 Tallinn, Harjumaa 12618 Tel 677 6500, www.trev2.ee		Töö nr 26-101-009		Leht 4	Lehti 5
Majandustegevuste nr. EEP003385				Projekt Rail Baltica Harjumaa põhitrassi raudteetaristu I etapi ehitustööd: OU0470, gaasivarustus	Mõõtkaava 1:500		
PROJEKTUJUHT				Asukoht RB Harjumaa põhitrass I: Ülemiste - Soodevahe KM 3+65 ... KM 4+71			
KONTROLLUJA	Robert Raag						
JOONESTAJA	Magnar Mäekivi						
Tellija Rail Baltic Estonia OÜ				Joonis GV-4-01, Gaasitorustike asendiplaan	Staadium Teostus		
11.09.26	Fail: asendiplaan_GV.dwg						

