

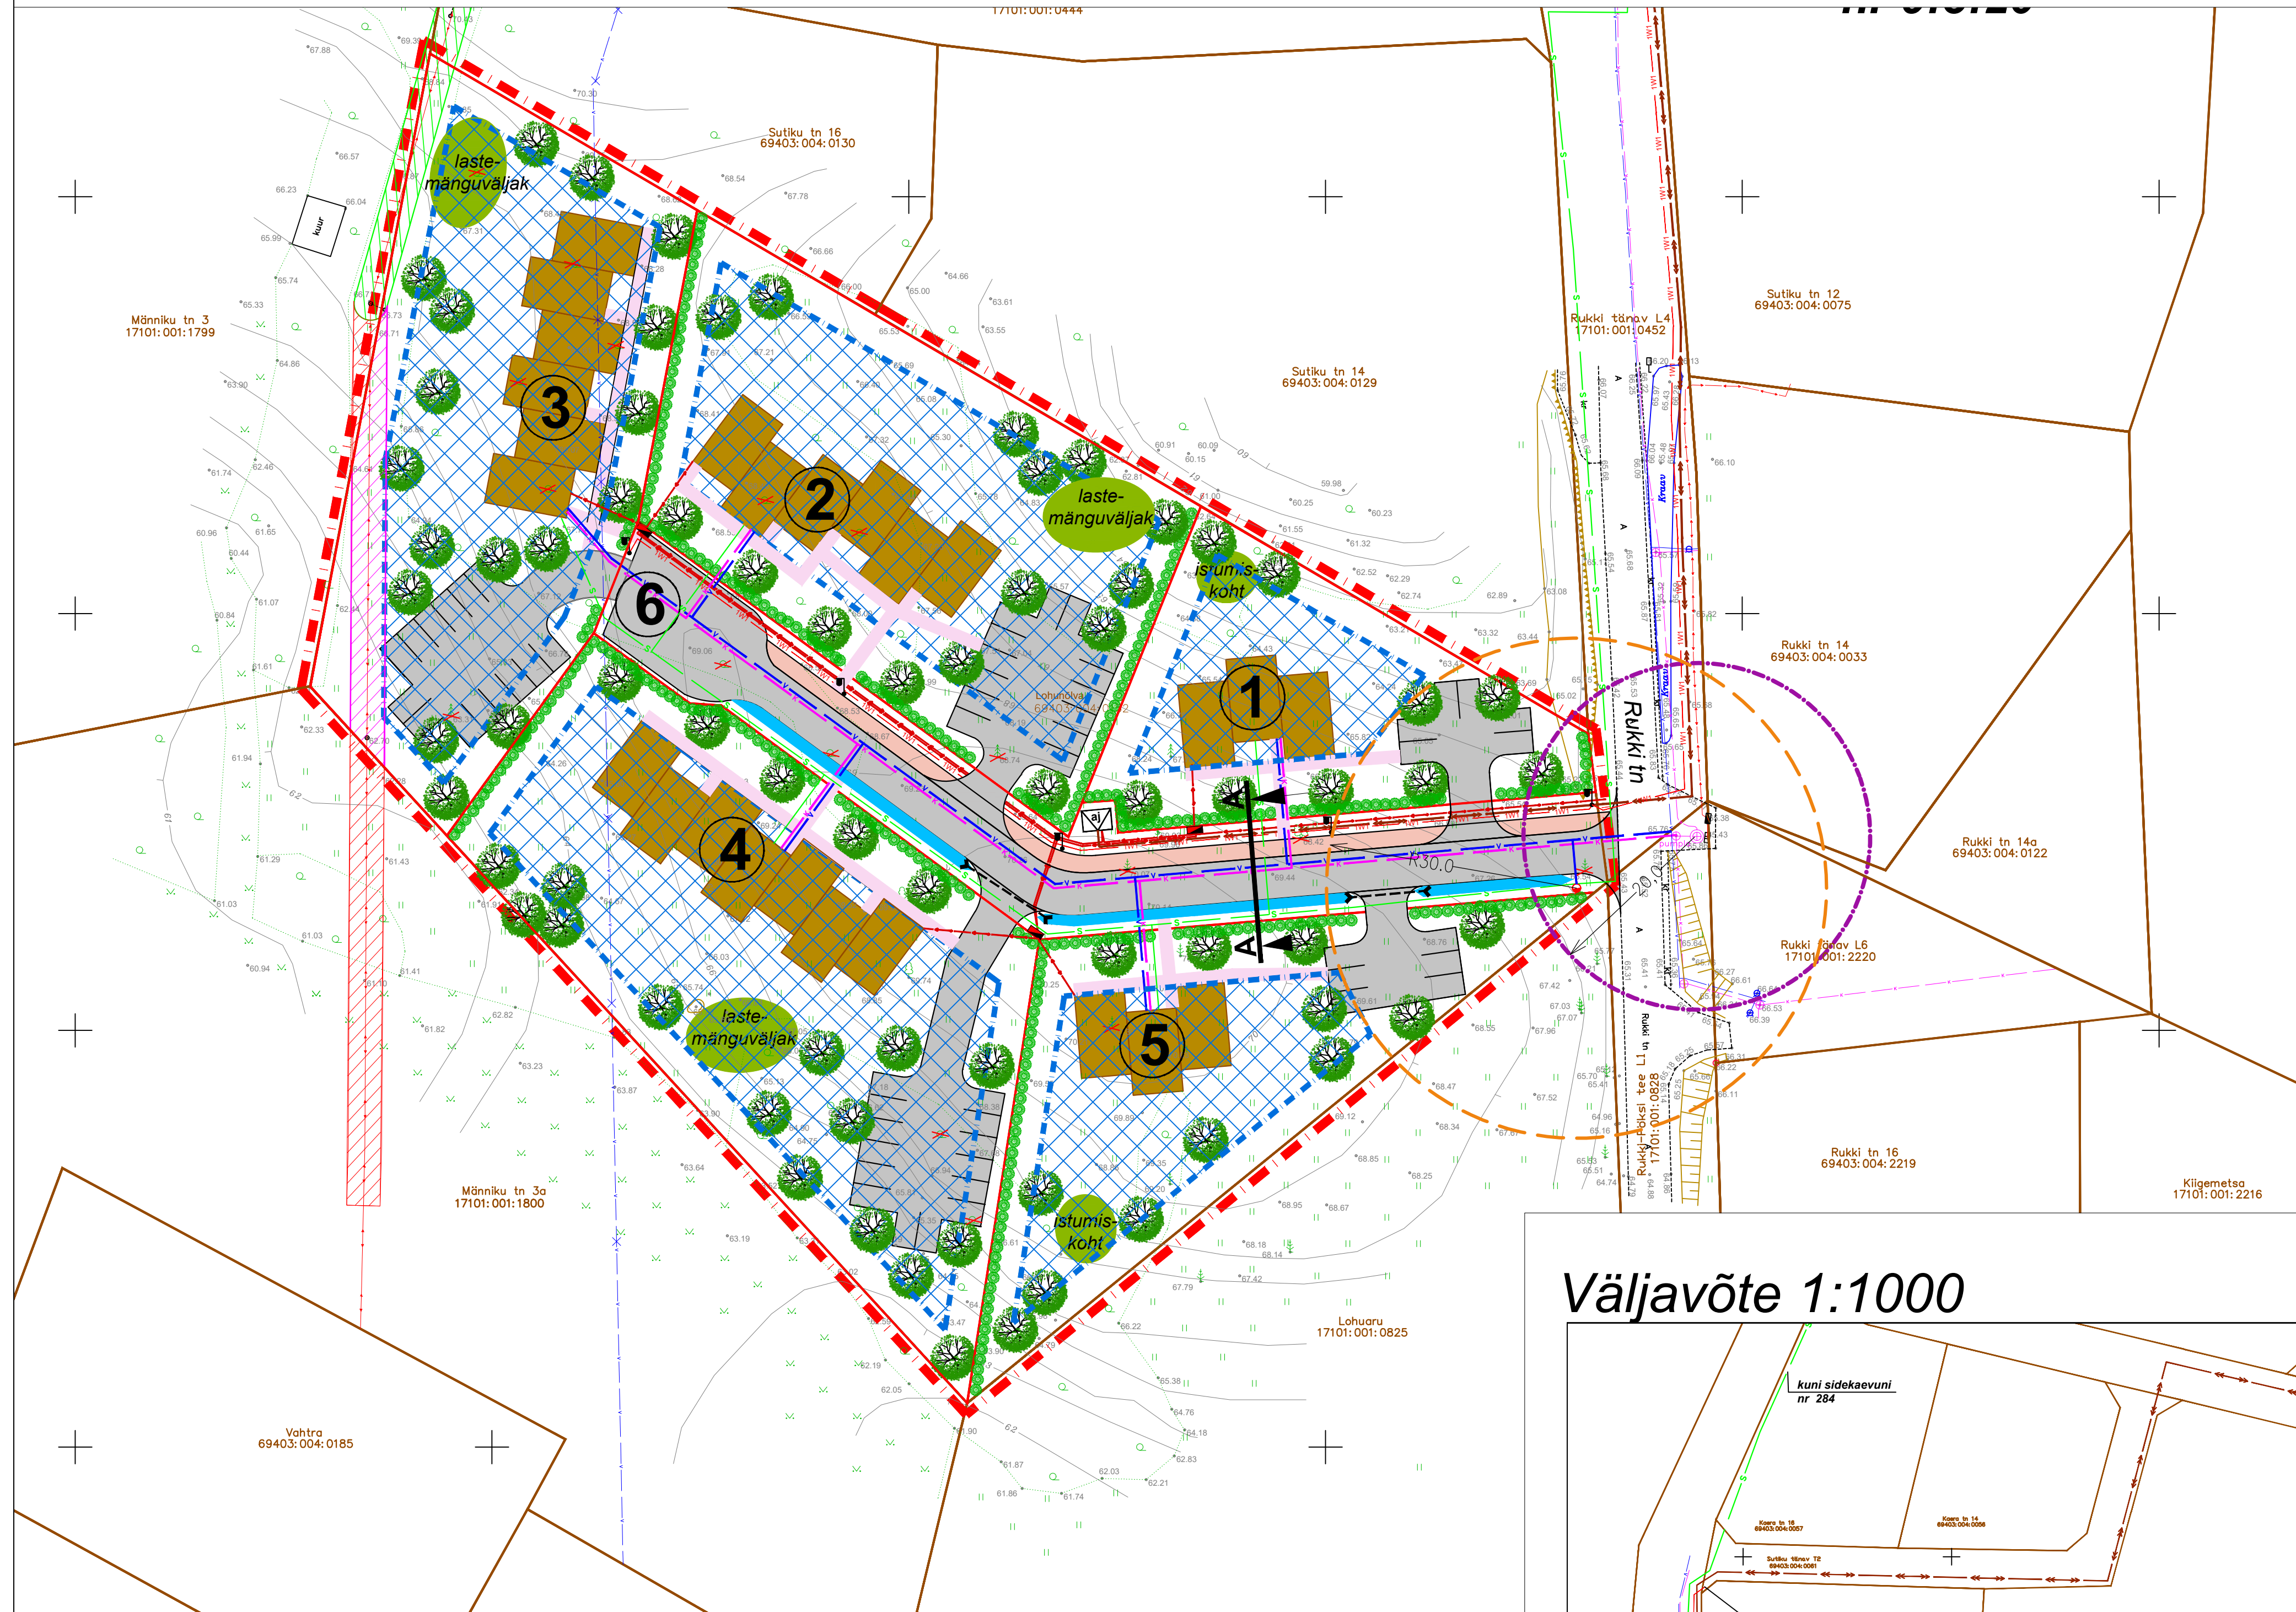


Käärdi alevikus Lohunõlva kinnistu detailplaneering

TEHNOVÕRKUDE PLANEERING

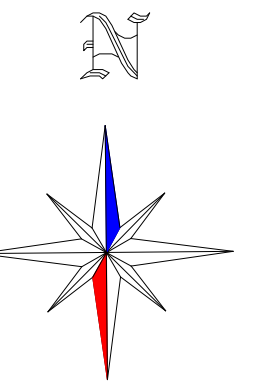


Väljavõte 1:1000

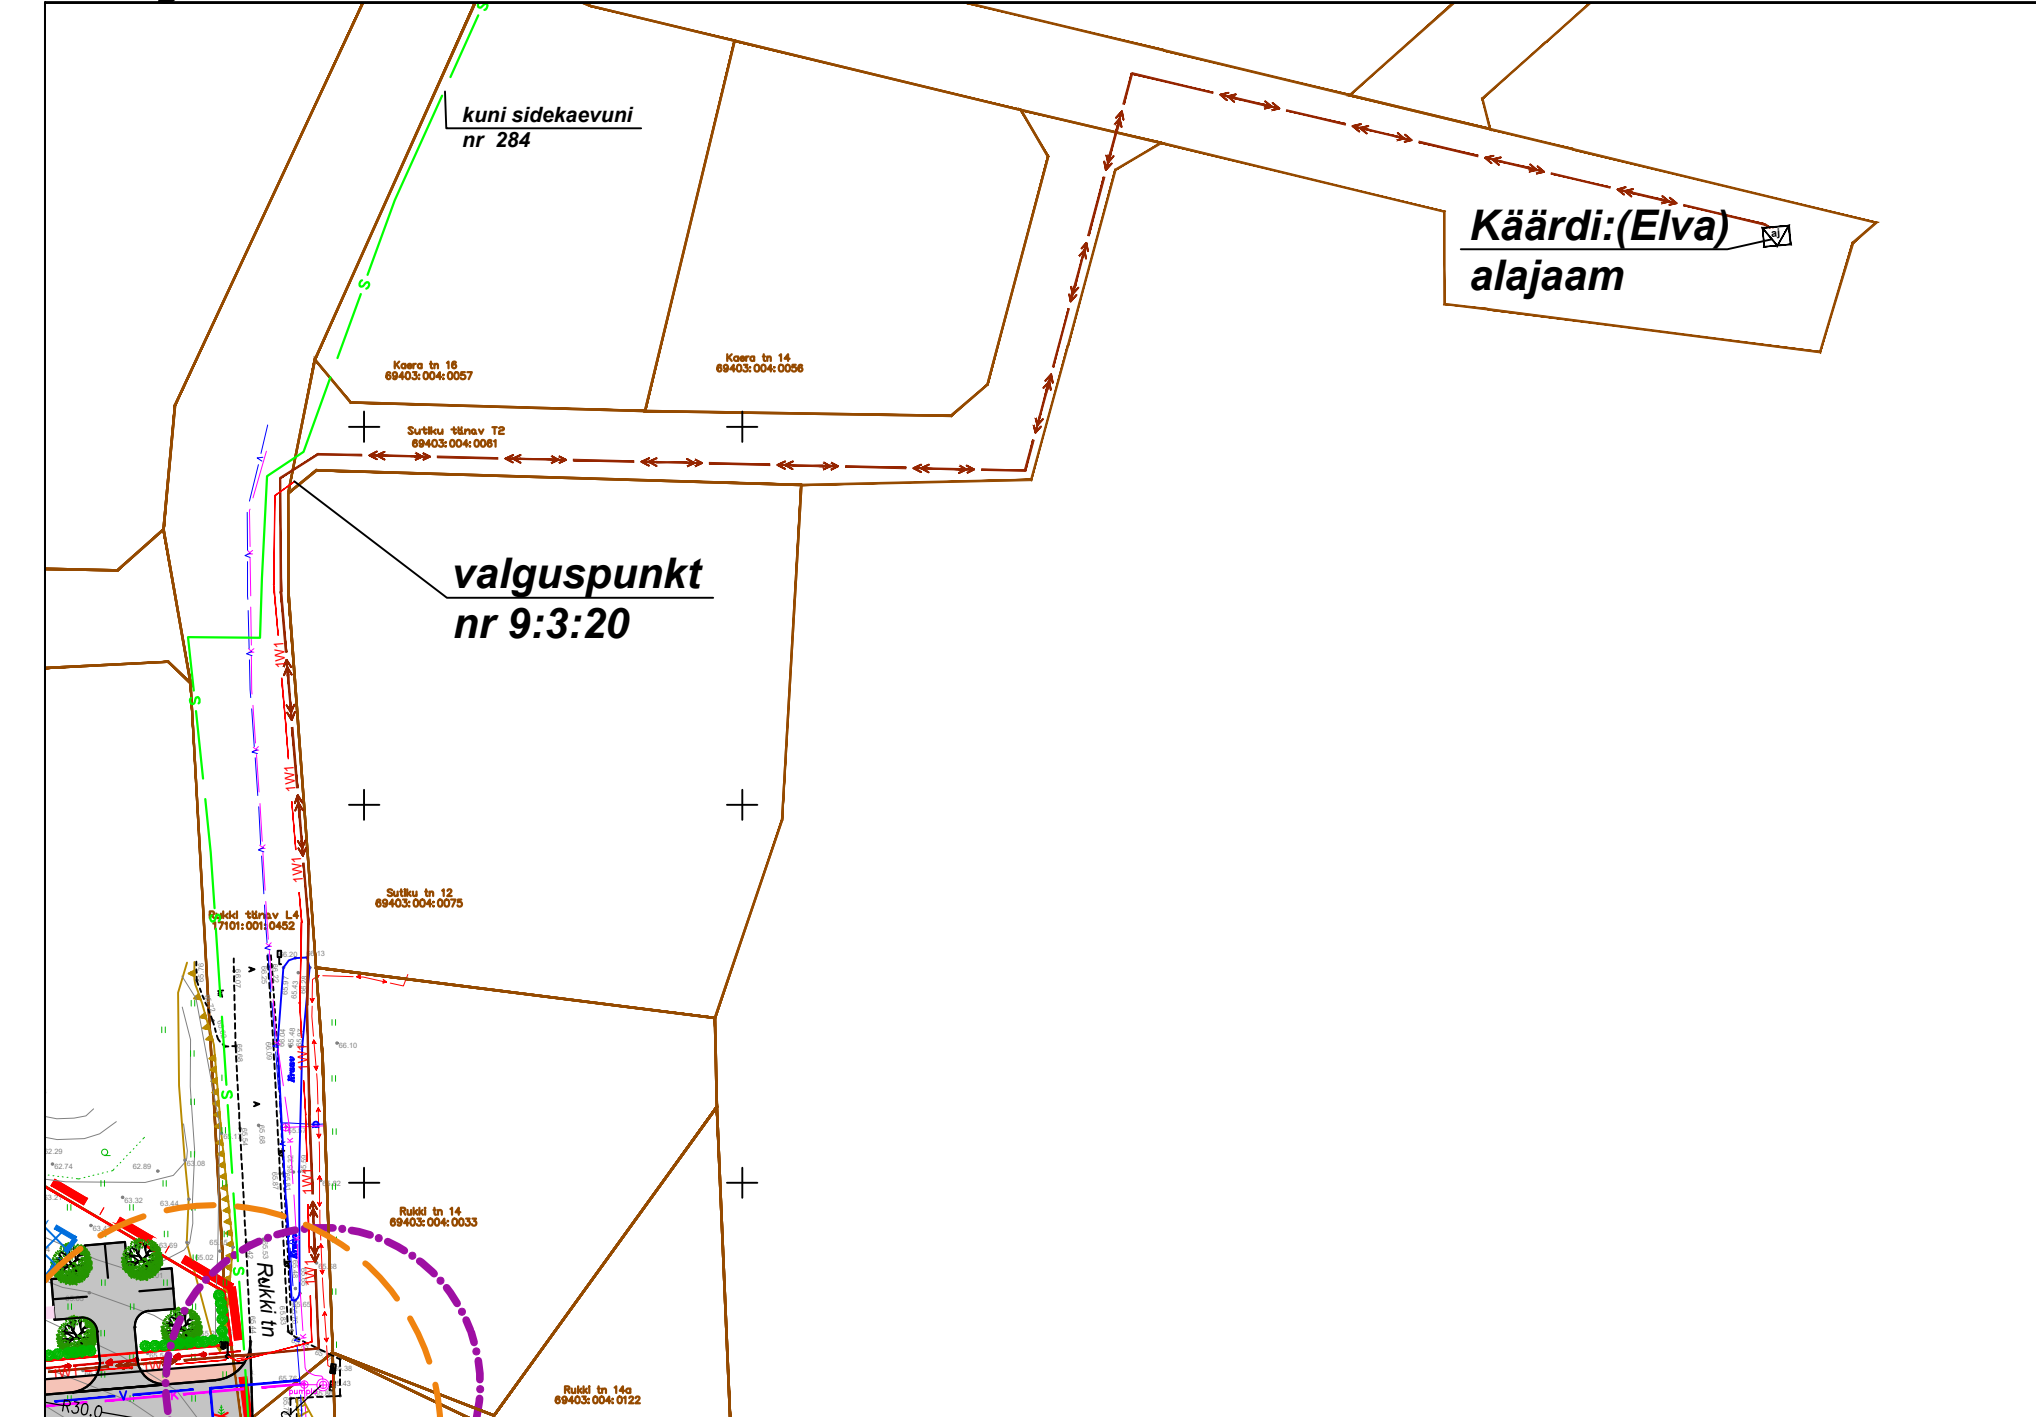

TINGMÄRGID

	DETAILPLANEERINGUALA PIIR
	OLEMASOLEVA KATASTRÜKSUSE PIIR
	PLANEERITUD KRUNDI PIIR
	OLEMASOLEVA REOVEEPUMPLA KUJA 20 m
	PLANEERITUD TULETÕRJEHÜDRANDIST TAGATAV OHUTUSKAUGUS 30 m
	OLEMASOLEV VEETORU
	KASUTUSEST VÄLJAS OLEV VEETORU
	OLEMASOLEV ISEVOOLNE KANALISATSIOONITORU
	OLEMASOLEV SIDEKAABEL
	OLEMASOLEV SIDEÕHULIIN
	OLEMASOLEV MADALPINGE ELEKTRIÕHULIIN
	OLEMASOLEV MADALPINGE ELEKTRIKAABEL
	PLANEERITUD VEETORU
	PLANEERITUD ISEVOOLNE KANALISATSIOONITORU
	PLANEERITUD SIDEKAABEL
	PLANEERITUD KESKPINGE ELEKTRIKAABEL
	OLEMASOLEV MADALPINGE ELEKTRIKAABEL
	PLANEERITUD TÄNAVAVALGUSTUSE KAABEL
	PLANEERITUD HOONESTUSALA
	RIDAELAMU ILLUSTREERIV VÕIMALIK MAHT JA LAHENDUS
	OLEMASOLEV ASFALTKATTEGA SÕIDUTEE
	PLANEERITUD SÕIDUTEE/PARKIMISALA (parkimisala asukoht illustratiivne)
	PLANEERITUD KÕNNITEE
	PLANEERITUD KRUNDISISENE KÕNNITEE (illustratiivne võimalik lahendus)
	PLANEERITUD IMBKRAAVI NÕVA
	PLANEERITUD MÄNGUVÄLJAK VÕI ISTUMISKOHT (orienteeruv asukoht)
	OLEMASOLEVA ISIKLIK KASUTUSÕIGUS VÕRGUVALDAJA KASUKS
	PLANEERITUD ISIKLIK KASUTUSÕIGUS VÕRGUVALDAJA KASUKS
	OLEMASOLEVA MADALPINGE ELEKTRIÕHULIINI KAITSEVÕOND 2 m
	OLEMASOLEV KÕRGHALJASTUS/ PUU, VÕSA
	PLANEERITUD KÕRGHALJASTUS/ PUU
	PLANEERITUD MADAL HEKK
	OLEMASOLEV REOVEEPUMPLA
	PLANEERITUD KOMPLEKTALAJAAM
	OLEMASOLEV/ PLANEERITUD ELEKTRILIITUMISKILP
	PLANEERITUD TÄNAVAVALGUSTI
	PLANEERITUD TRUUP
	PLANEERITUD TULETÕRJEHÜDRANT
	PLANEERITUD LIKVIDEERITAV OBJEKT

MÄRKUSED:
1. Geodeetiline alusplaan mõõtkavas 1:500 on koostatud KG-Büroo OÜ (EKG000197) poolt 03.12.2024. a. lõõ nr 1308-24GEO. Koordinaadid L-Est '97 süsteemis, kõrgused EH2000 süsteemis.
2. Planeeringu jooniste juurde kuulub lahutamatu osana detailplaneeringu seletuskiri.

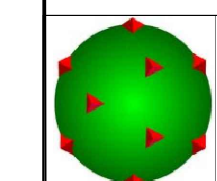

TERAV KERA OÜ
Reg. nr. 11319822
Sarapuu 2, 50705 Tartu
e-post: teravkera@gmail.com
www.teravkera.ee

Projekti juht, maastikuarhitekt
Jane Asper

Planeeringu koostamisest huvitatud isik
Kreston Ehitus OÜ

Töö nimetus
Käärdi alevikus Lohunõlva kinnistue detailplaneering

Joonise nimetus
TEHNOVÕRKUDE PLANEERING

Kuupäev	Joonis	Jooniseid	Mõõt	Töö nr
aug. 2025	5	5	1:500	DP-01-25