



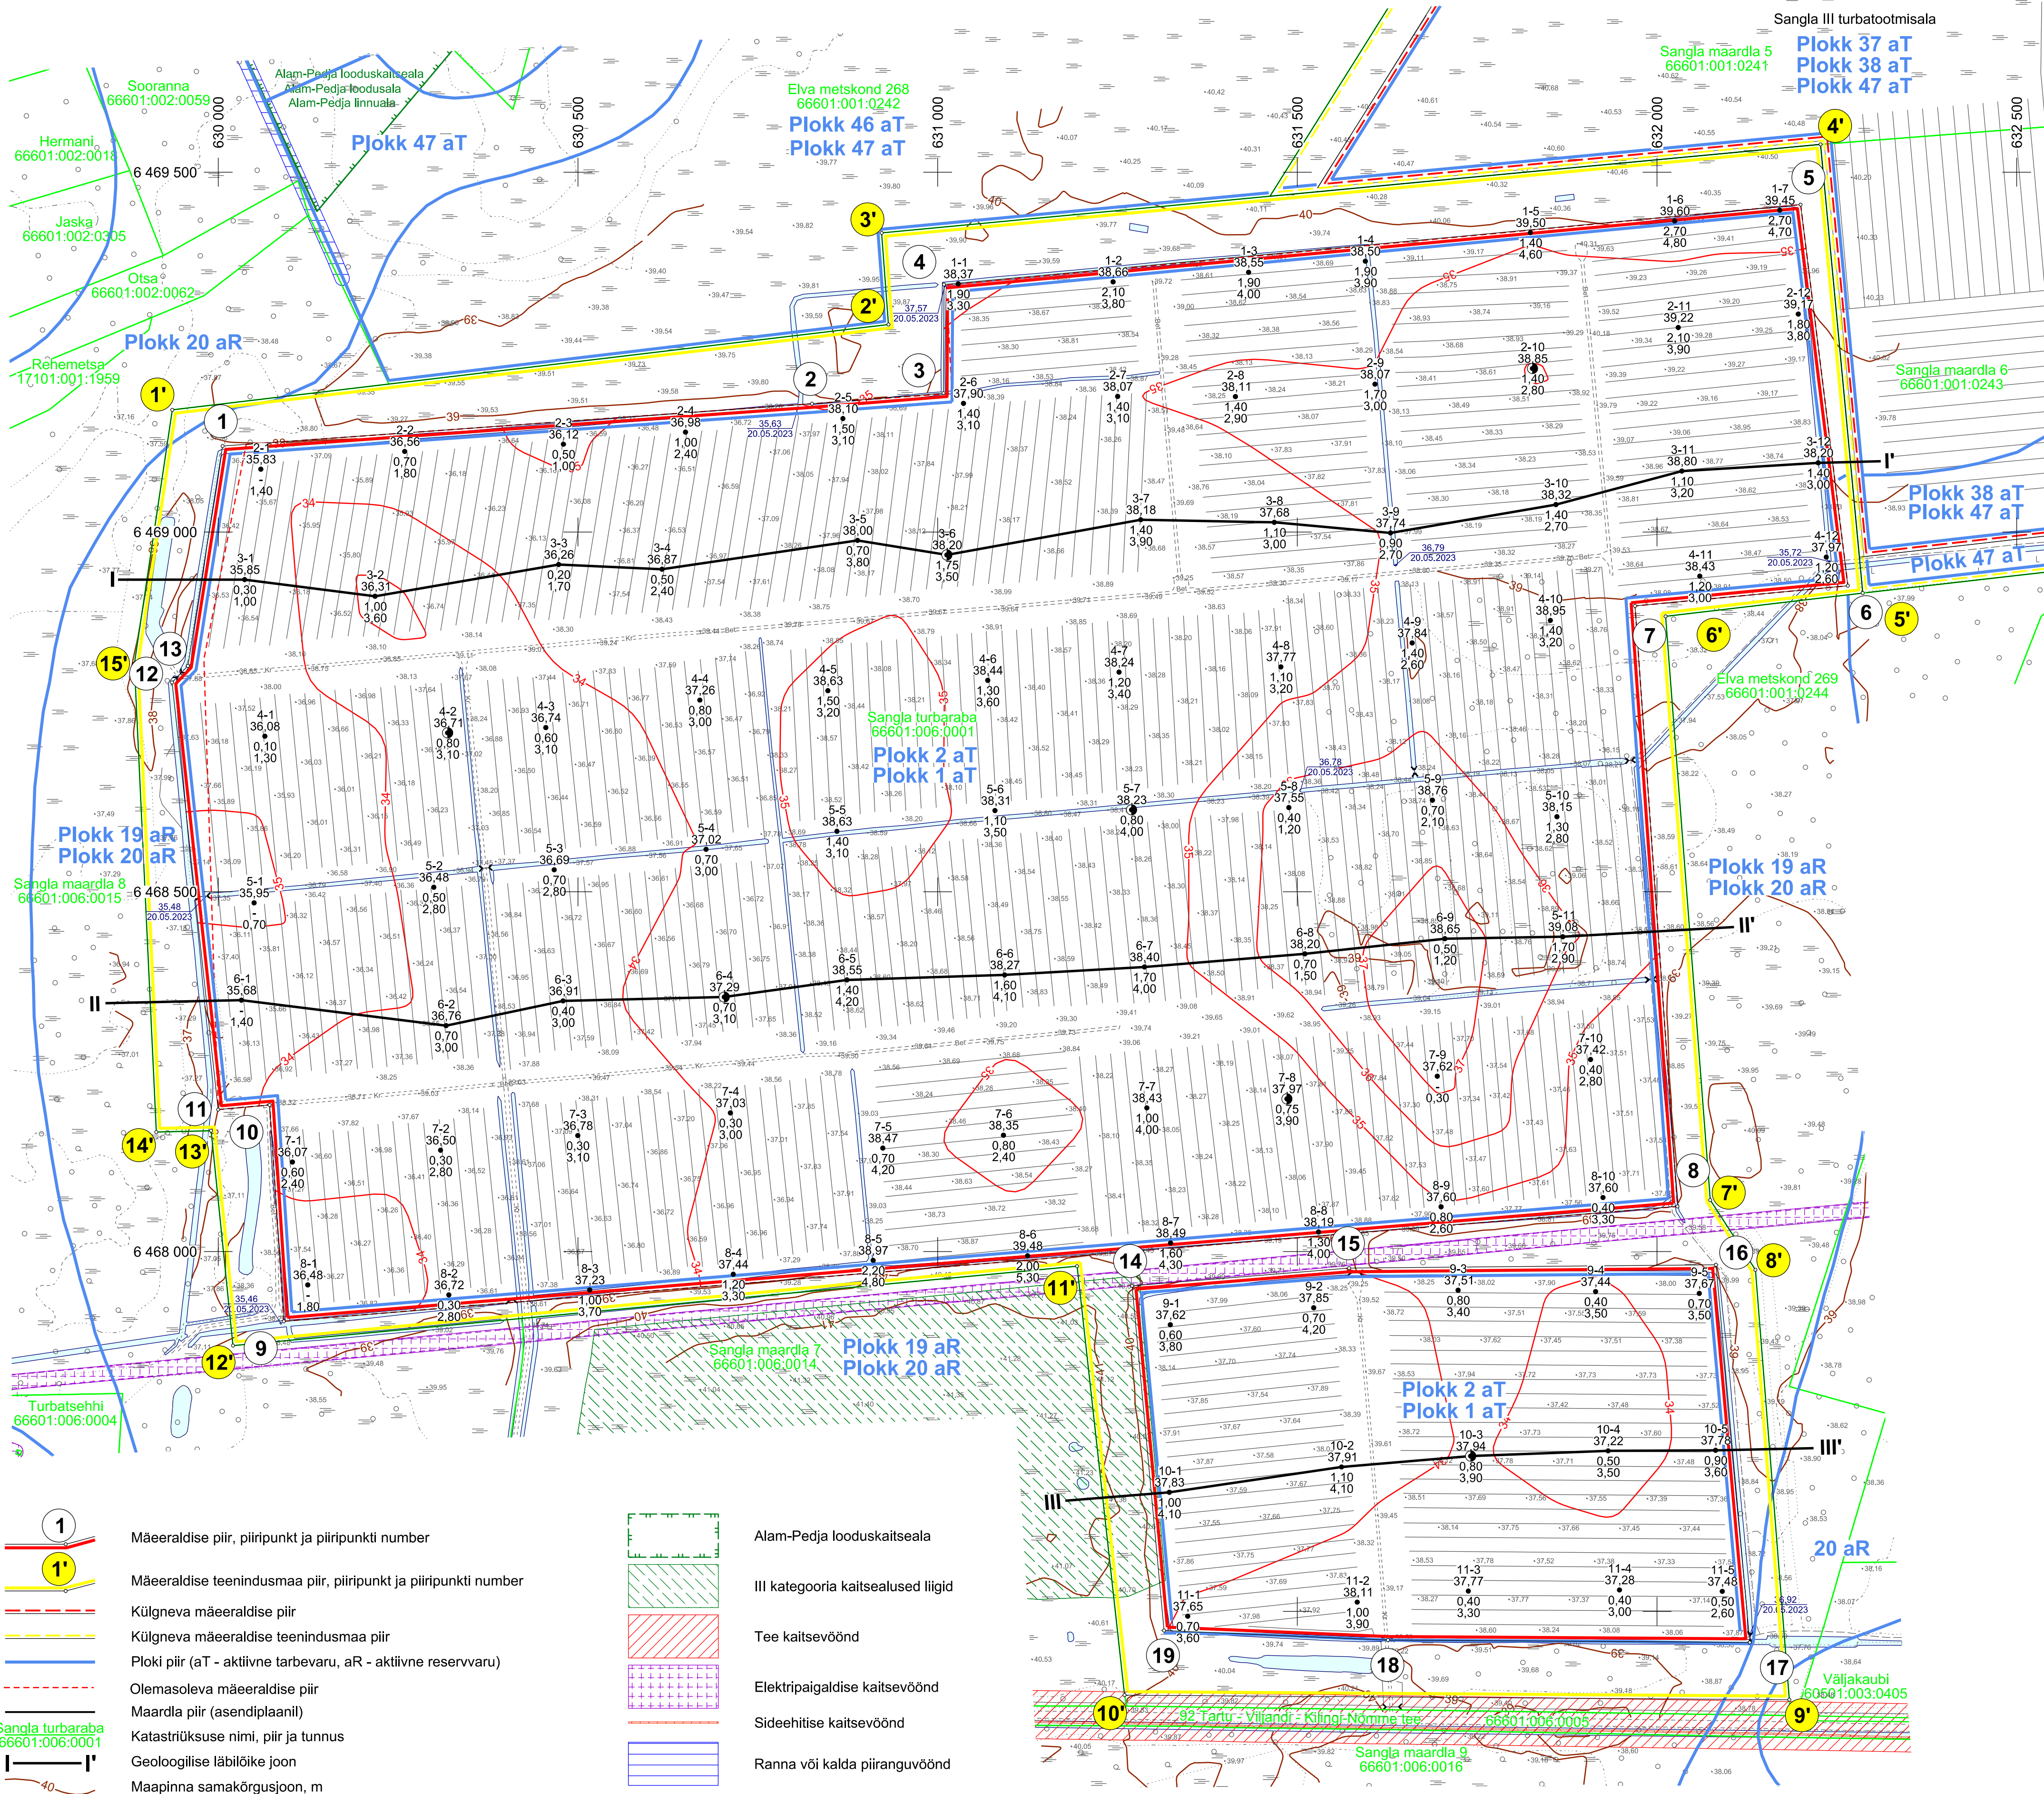

ASENDIPLAAN
M 1 : 100 000

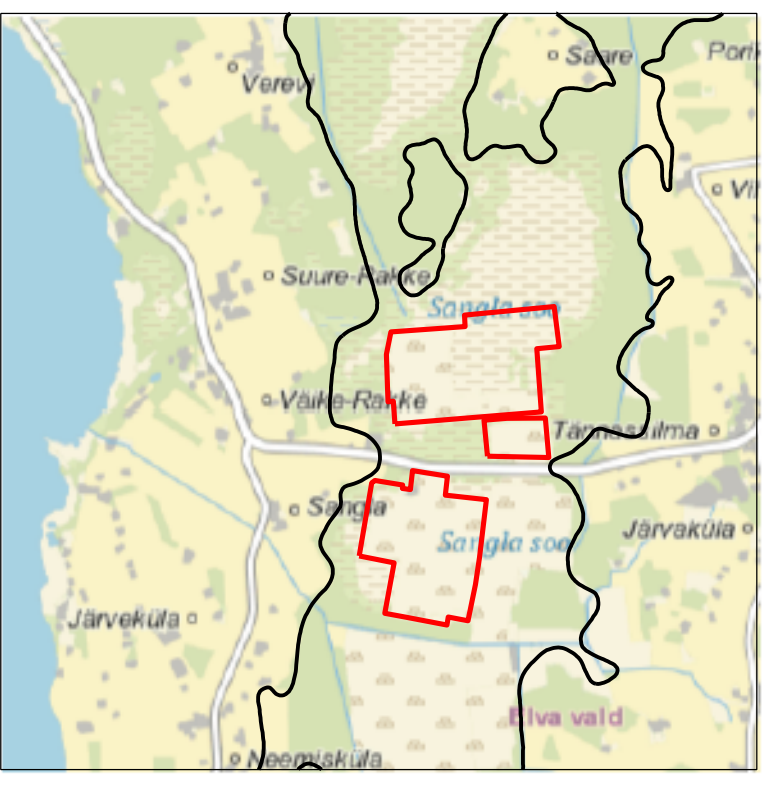

Kaardileht nr 543 Kolga-Jaani

Määraldise piiripunktide
koordinaadid

Nr	X	Y
1	6 469 119,48	630 006,01
2	6 469 178,26	630 825,45
3	6 469 192,90	631 008,12
4	6 469 343,94	631 008,88
5	6 469 454,98	632 199,63
6	6 468 925,37	632 265,33
7	6 468 897,23	631 969,41
8	6 468 062,76	632 028,50
9	6 467 903,05	630 091,11
10	6 468 203,77	630 071,41
11	6 468 197,31	629 999,91
12	6 468 790,92	629 935,78
13	6 468 814,01	629 957,78
14	6 467 952,46	631 270,29
15	6 467 977,03	631 572,04
16	6 467 981,66	632 081,95
17	6 467 456,92	632 128,91
18	6 467 460,11	631 626,03
19	6 467 473,35	631 314,68
20	6 467 357,72	630 328,86
21	6 467 293,81	630 799,12
22	6 466 961,33	630 757,09
23	6 466 901,89	631 306,33
24	6 466 090,44	631 207,67
25	6 465 794,30	631 156,96
26	6 465 299,75	631 065,02
27	6 465 350,15	630 798,64
28	6 465 244,56	630 778,61
29	6 465 345,52	630 245,03
30	6 465 398,48	629 958,37
31	6 466 065,29	630 081,67
32	6 466 158,94	629 619,25
33	6 467 100,85	629 781,16
34	6 467 154,03	629 836,64
35	6 467 095,39	630 195,87
36	6 467 051,37	630 191,07
37	6 467 039,26	630 284,40
38	6 467 032,16	630 339,24
39	6 467 107,76	630 350,74
40	6 467 155,28	630 310,74
41	6 467 165,66	630 302,47

Pindala 629,60 ha

Märkused:

- Koordinaadid L-Est 97 süsteemis, kõrgused EH2000 süsteemis.
- Lähtekoordinaadid ja kõrgus: Trimble VRS Now baasjaamade võrk.
- Möödistas OÜ Inseneribüroo STEIGER mai - juuni 2023.
- Asendiplaan: Maa-ameti X-GIS kaardirakendus.
- Plani koostamisel on kasutatud:
 - Maa-ameti väljastatud katastriliste piirandmeid (seisuga 19.02.2024);
 - Maa-ameti väljastatud kitsenduste andmeid (seisuga 19.02.2024);
 - Keskonnaregistri Sangla turbamaardla plokkide ja määraldise piirandmeid (seisuga 19.02.2024).
- Kasutatud tarkvara: Bentley PowerCivil for Baltics V8i (litsents: 70000661800020).

Objekti nimetus ja aadress AS Elva E.P.T. turbootmisala Sangla turbamaardla Elva vald, Tartu maakond	Joonise sisu Määraldise plaan
Loa omanik Elva E.P.T. AS Kirde tn 3, Elva linn, Tartu maakond info@elvaept.ee	Graafiline lisa 1/6 Möötkava 1 : 5000
OÜ Inseneribüroo STEIGER Männiku tee 104, 11216 Tallinn +372 668 1011, info@steiger.ee	Koostas Tauri Põldema /Allkirjastatud digitaalselt/ Kinnitas Erki Vaguri /Allkirjastatud digitaalselt/
	Kuupäev 20.02.2024 Töö nr 24/4722