




TINGIMÄRKID, PROJEKTEERITUD	
	110kV kaabelliin kahtekoruses 3 x 0225mm ² (vastava suretugevusega). Paigaldus intsepi meetodil.
	110kV kaabelliin kahtekoruses 3 x 0225mm ² (vastava suretugevusega). Paigaldus kinnise meetodil.
	110kV kaabelliin sidetava kahtekoruses 075mm ² (vastava suretugevusega), mille sisse on paigaldatud nullitruu 4x1410mm ² . Kõigis juhumiisikabiidiga 95-SM-G 650-4mm tuvastuskaabli. Paigaldus ühesaade 110kV kaabelliiniga.
	Staatimaandusjuht Cu 80mm ² (paigas).
	Kaeviku piir
	KKS-2 rü poolkaev.
	110kV maakaabli (Jätkumühvi komplekt (3B)).


Lehtede paigutus:


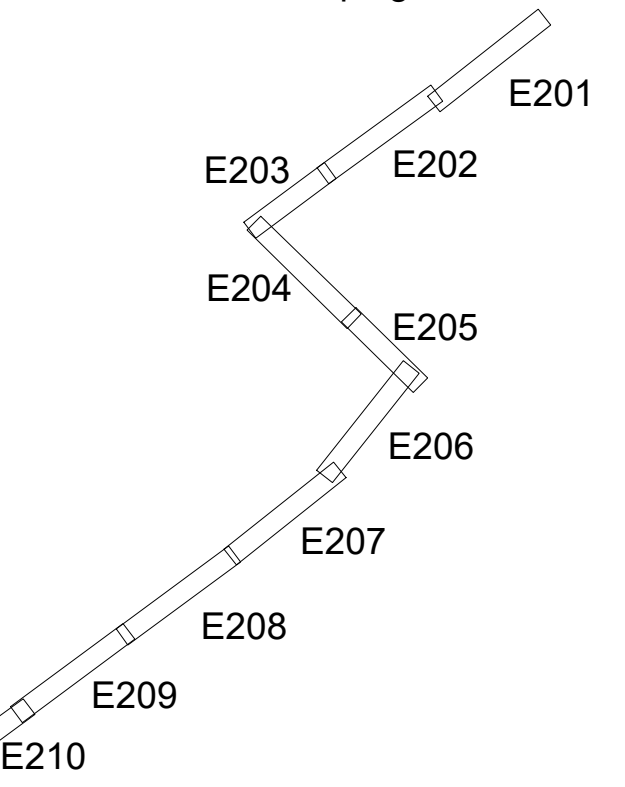


Projekti nimetus			
Läänerranna vallas tuulepargi ala ja Lihula 110 kV AJ vahelise 110 kV kaabelliini trassi projekteerimine			
Joonise nimetus			
Asendiplaan			
Projekteerija	Hepta		Tellija
Projekti juht	Hepta Group Energy OÜ		TMV GREEN
Projekteerija	Tootepargi 6/1		TMV Green OÜ
Projekteerija	12618 TALLINN		Meeson tn 10 Haabersti linnaosa Tallinn
Projekteerija	EST11		13516 Harju maakond
Projekteerija	Tel: +372 5179598		Tel: 51 26 226
Projekteerija	info@hepta.ee		info@tmvgreen.ee
Kontrollija	S. Kulp	Staadium	TP
Projekti juht	T. Lomp	Möötkava	1:500
Projekteerija	S. Kulp	Kuupäev	01.07.2025
Projekti nr	24041		
Joonise nr	E203		

 


 

 


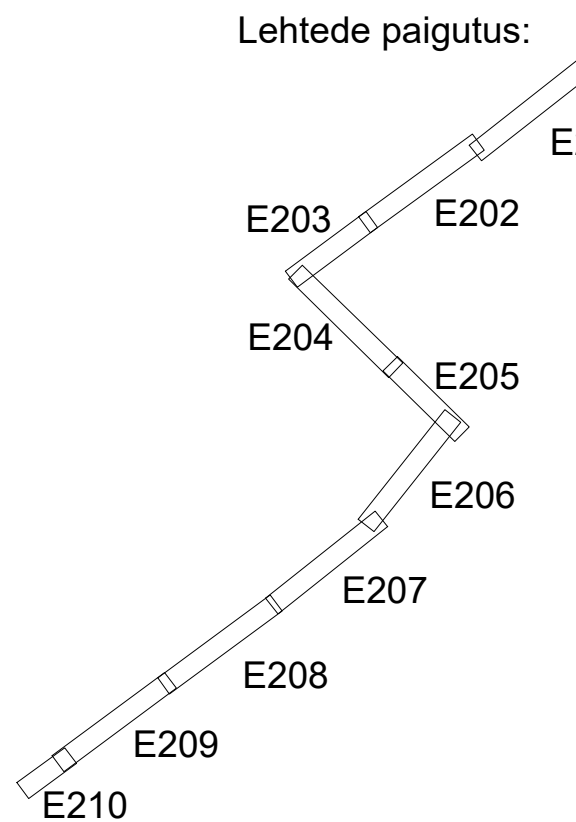 


Projektirajamus Lääneranna vallas tuulepargi ala ja Lihula 110 kV AJ vahelise 110 kV kaabelliini trassi projekteerimine Joonisriimetus		Projektirajamus Hepta Group Energy OÜ Tarkuvere 6/2 12618 TALLINN EESTI Tel: +372 5179698 info@hepta.ee		Tellija TMV GREEN OÜ Muuse 10, Haabneeme linn 15516 Harju maakond Tel: +1 20 226 info@tmv-green.ee	
Projektiteerija 		TP		Mõõtkaava 1:500	
Kontrollija	S. Kulp	Staadium		Projekti nr	24
Projektigraafik	T. Lemp			Joonis nr	
Projektiteerija	S. Kulp	Kuusepää			
			01.07.2025		

 


TMSMARGID, PROJEKTEERITUD	
	110kV kaabelliinide kaablotruhus 3 x 8025mm ² (võrdselt suured) (paigutus)
	110kV kaabelliinide kaablotruhus 3 x 8025mm ² (võrdselt suured) (paigutus)
	110kV kaabelliinide kaablotruhus 875mm ² (võrdselt suured) (paigutus)
	110kV kaabelliinide kaablotruhus 875mm ² (võrdselt suured) (paigutus)
	Staatimandulaad Cu 50mm ² (paigutus)
	Kavaku pte
	KES-2 üh. paigutus
	110kV maakaabli pöörumise korraldus (30)

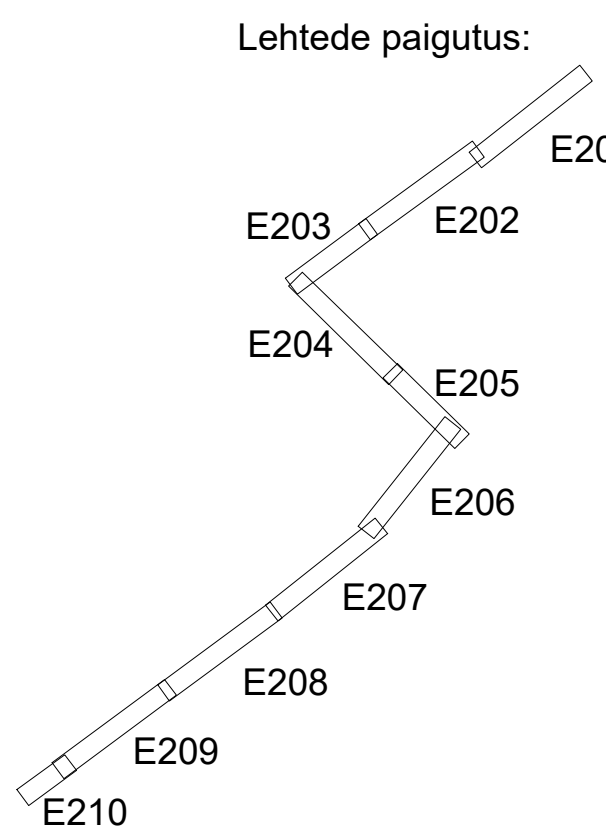

Projekti nimetus		Läneranna vallas tuulepargi ala ja Lihula 110 kV AJ vahelise 110 kV kaabelliini trassi projekteerimine	
Joonise nimetus		Asendiplaan	
Projekteerija		Hepta Group Energy OÜ	
Kontrollija		S. Kulp	
Projekti juht		T. Lomp	
Projekteerija		S. Kulp	
Moodkava		TP	
Projekti nr		24041	
Joonise nr		E208	

 


TÄHENDUS, PROJEKTEERITUD	
	110KV kaabelli kaabestrüktuur 3 x Ø225mm² (vastava survelisepuuega). Paigutus lihtselt meetodi.
	110KV kaabelli kaabestrüktuur 3 x Ø225mm² (vastava survelisepuuega). Paigutus keerulise meetodi.
	110KV kaabelli sidekaabestrüktuur Ø75mm² (vastava survelisepuuega), mille ees on paigutatud muutuva 4x 4x10mm² tootega kaabestrüktuuriga 110KV kaabestrüktuuriga.
	Staatimanduvate Cu 50mm² (paigutus).
	Kaeviku piir.
	KES-2 üh. paigutus.
	110KV maakaabli pöörumise korraldus (30).

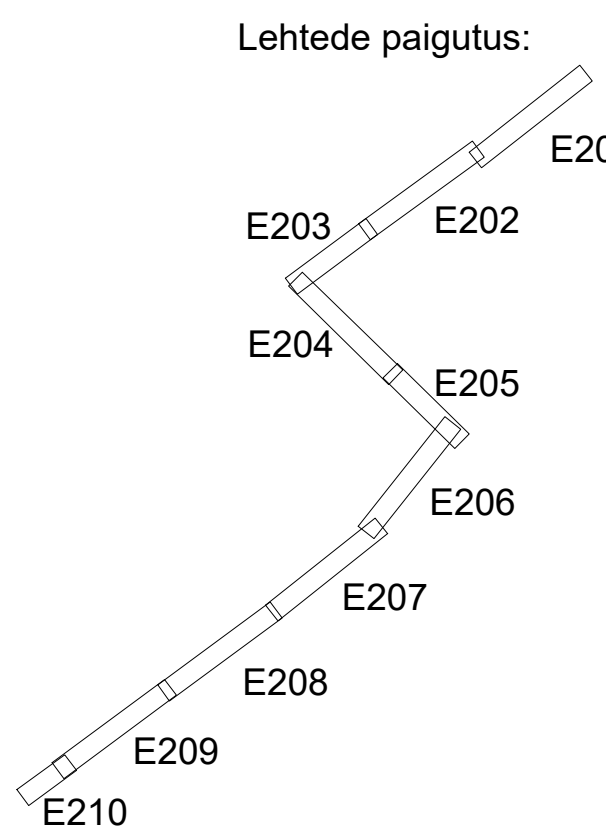




Projekti nimetus Läänaranna vallas tuulepargi ala ja Lihula 110 kV vahelise 110 kV kaabelli trassi projekteerimine		Joonise nimetus Asendiplaan	
Projekteerija Hepta Group Energy OÜ Teadusparki 4/1 13514 Tallinn EESTI Tel. +372 5179698 info@hepta.ee		Tellija TMV GREEN OÜ Metsa tee 16 Haabersti linnaosa Tallinn 13514 Tel. +372 5179698 info@tmvgreen.ee	
Kontrollija S. Kulp	Staadium TP	Mõõtkava 1:500	Projekti nr 24041
Projekti juht T. Lomp	Kuupäev 01.07.2025		Joonise nr E209

DO NOT SCALE FROM THIS DRAWING

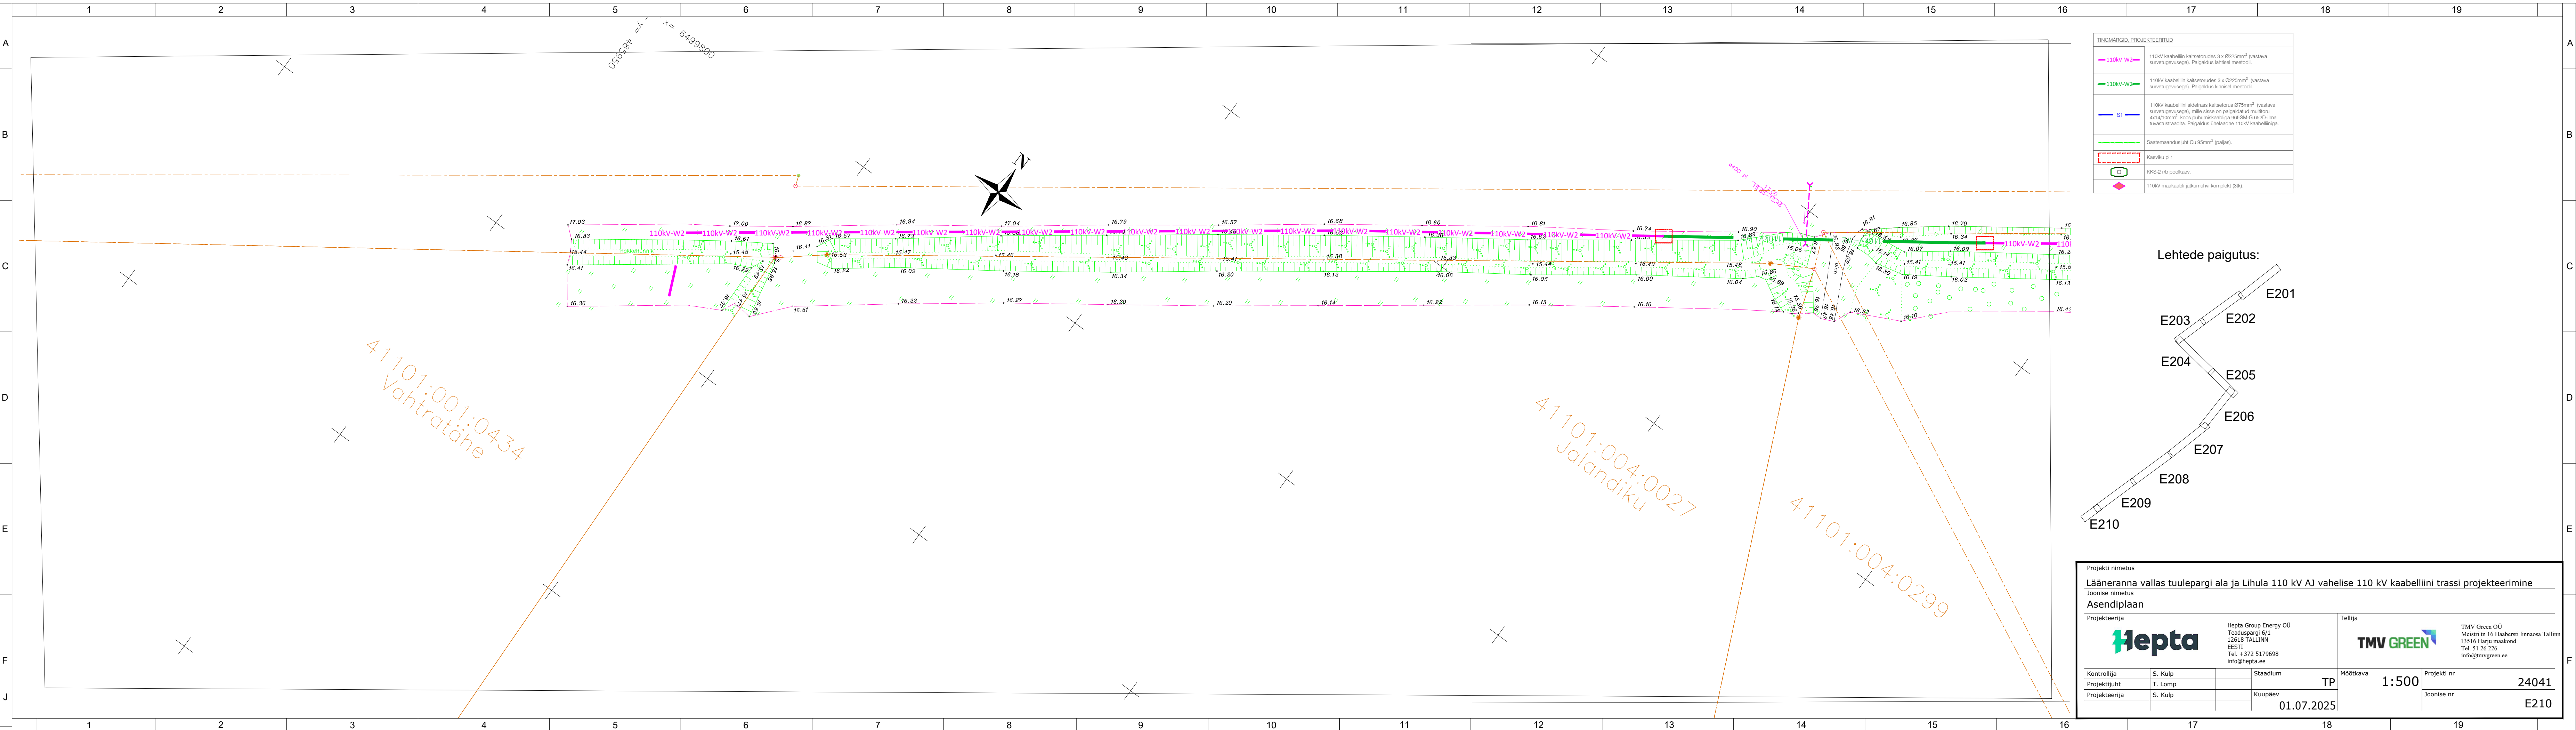

TINGIMÄRID, PROJEKTEERTIJD	
 110KV-W2	110KV kaabelini kaabelitruudus 3 x Ø225mm ² (vastava survetugevusega). Paigaldus lihtsel meetodil.
 110KV-W2	110KV kaabelini kaabelitruudus 3 x Ø225mm ² (vastava survetugevusega). Paigaldus kinnisel meetodil.
 S1	110KV kaabelini sõidetrass kaabelitruud 075mm ² (vastava survetugevusega), mille sisse on paigaldatud muutuva 4x14/10mm ² koos pühnikumassiiviga 96l-SM-6520-ima tugevustsraatiga. Paigaldus üheleale 110KV kaabeliga.
 110KV-W2	Süsteemandurjuht Cu 95mm ² (paljas).
	Kaabeli piri
	Keel 2-r/b pooleks.
	110KV masakaabi jätumuvhi komplekt (26).

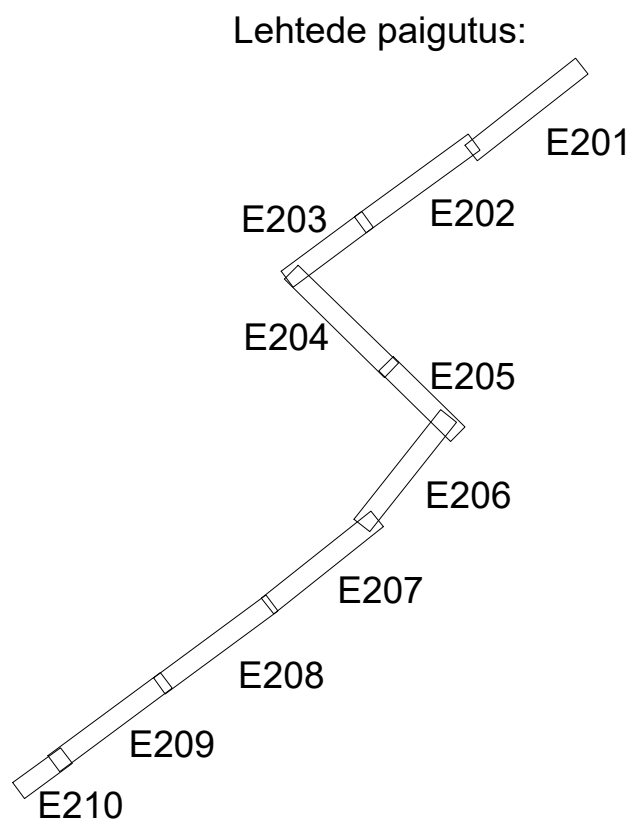

  Projektid nimetus		Läänerranna vallas tuulepargi ala ja Lihula 110 kV AJ vahelise 110 kV kaabelliini trassi projekteerimine	
Joonise nimetus		Asendiplaan	
Projekteerija		Tellija	
 Hepta Group Energy OÜ Teaduspargi 6/1 12618 TALLINN EESTI Tel. +372 5179698 info@hepta.ee		 TMV Green OÜ Meistri tn 16 Haabersti linnaosa Tallinn 151 56 Harju maakond Tel. 51 26 226 info@tmvgreen.ee	
Kontrollija	S. Kulp	Stadium	TP
Projekti juht	T. Lomp	Kuupäev	01.07.2025
Projekteerija	S. Kulp	Mõõtkava	1:500
		Projekti nr	24041
		Joonise nr	E210