


ÜVK ühenduspunkt:
 õhisveevärgi torustikuga De160 PE ja
 õhiskanalisatsiooni survetorustikuga
 De110PE

Vuti
 65101:003:0555

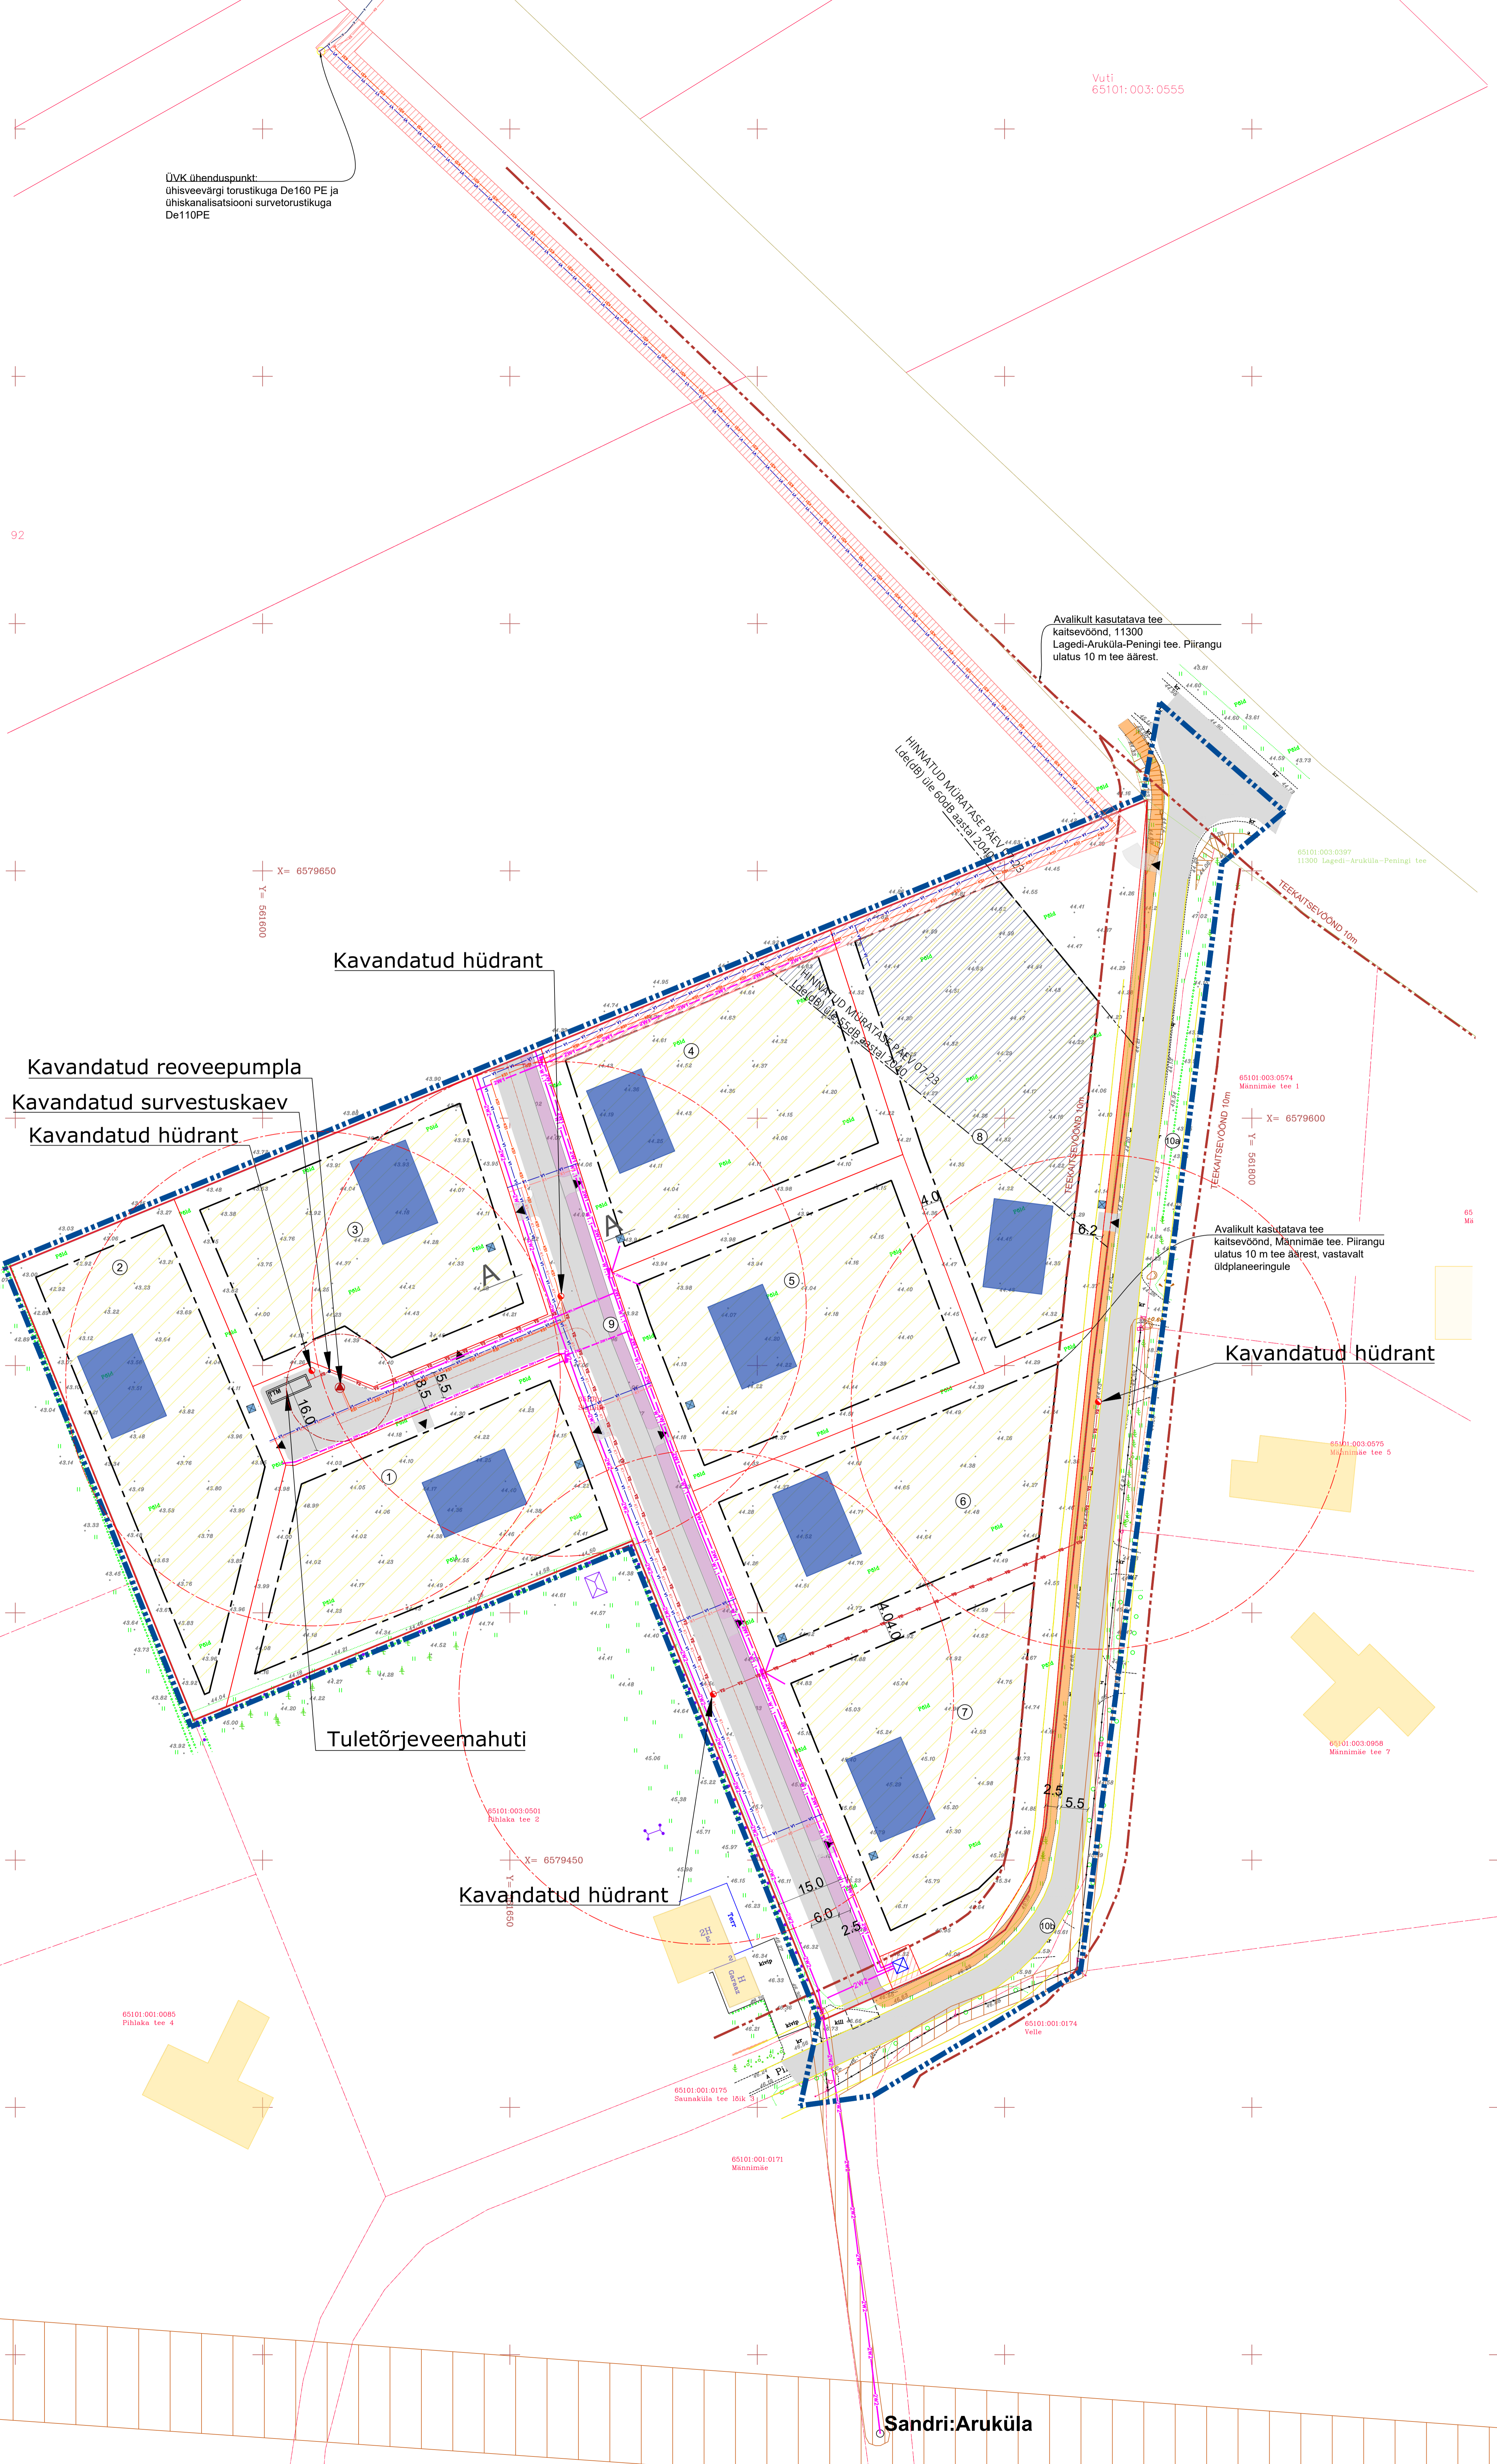

Kavandatud hüdrant

Kavandatud reoveepumpla
 Kavandatud survestuskaev
 Kavandatud hüdrant

Tuletõrjevemahuti

Kavandatud hüdrant

Sandri:Aruküla


Avalikult kasutatava tee
 kaitsevöönd: 11300
 Lagedi-Aruküla-Peningi tee. Piirangu
 ulatus 10 m tee äärest.

Avalikult kasutatava tee
 kaitsevöönd: Männimäe tee. Piirangu
 ulatus 10 m tee äärest, vastavalt
 üldplaneeringule

TINGMÄRGID:

- PLANEERINGUALA PIIR
- OLEMASOLEV KRUNDI PIIR NIME JA TUNNUSEGA
- PLANEERITAV KRUNDI PIIR
- PLANEERITAV AJUTISE KRUNDI PIIR
- KRUNDI POS NUMBER
- PLANEERITAV HOONESTUSALA
- HOONESTAMISEL ARVESTADA KÕRGEMA MÜRASEMEGA
- PLANEERITAVA ELAMU ILLUSTRATIIVNE ASUKOHT
- OLEMASOLEV TEEKAITSEVÖÖND
- OLEMASOLEV ASFALKATTEGA TEE
- PLANEERITAV SÕIDUTEE
- ÜLDPLANEERINGUGA KAVANDATUD KERGLIKLUSTEE
- PLANEERITAV KERGLIKLUSTEE / KÕNNITEE
- JUURDEPÄAS KRUNDILE (ORIENTEERUV ASUKOHT)
- PLANEERITAV KAITSEHALJASTUS
- ALLA 1KV ELEKTRIHÜLINI KAITSEVÖÖND, ELEKTRELEVI OÜ
- SERVITUUDI VAJADUS
- PLANEERITAV LIITUMISKILP
- PLANEERITAV ALAJAAM
- PLANEERITAV KESKPINGEKABEEL
- PLANEERITAV MADALPINGEKABEEL
- PLANEERITAV TÄNAVALUGUSTUSE TOIDE
- OLEMASOLEV VEETORUSTIK
- PLANEERITAV VEETORUSTIK
- OLEMASOLEV KANALISATSIOONI SURVETORUSTIK
- PLANEERITAV KANALISATSIOONI SURVETORUSTIK
- PLANEERITAV KANALISATSIOONITORUSTIK
- PLANEERITAV REOVEEPUMPLA KUJAGA R=10M
- PLANEERITAV TULETÕRJEVEETORUSTIK
- PLANEERITAV TULETÕRJEVEE HÜDRANT TEENINDUSRAADIUSEGA 50 M
- PLANEERITAV TULETÕRJEVEE MAHUTI

TÄNAVA RISTLÕIGE A-A' 1:100
 (TRANSPORDIMAA LAIUS 15 M)

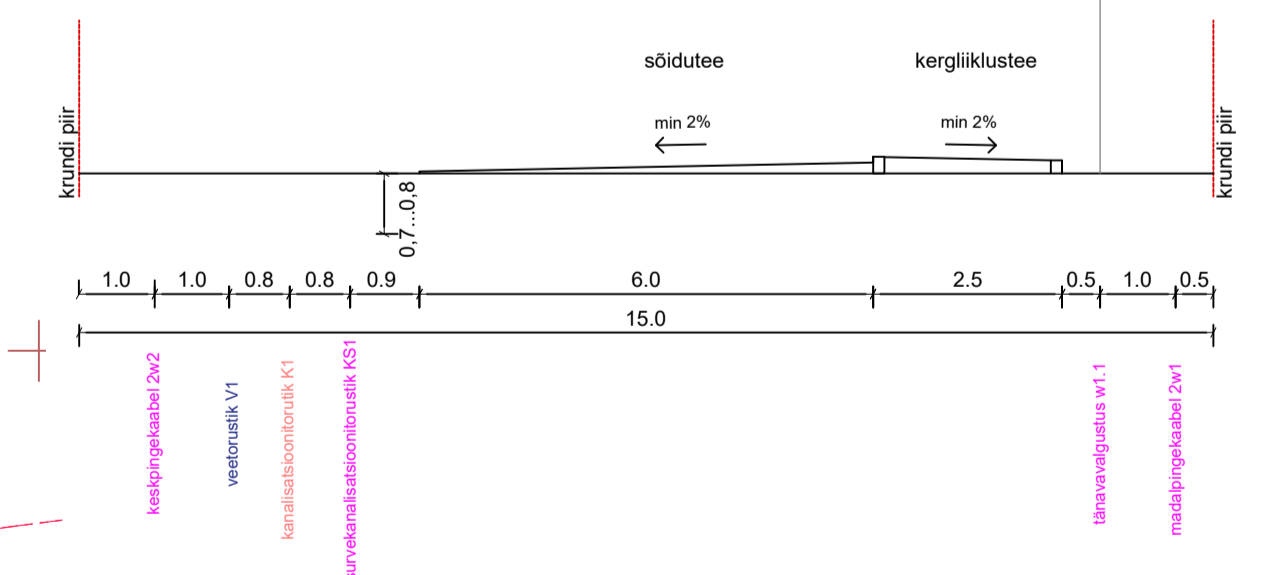

Planeering Raasiku vald, Igavere küla, Sinillile katastriüksuse ja lähiala detailplaneering			
Tööala nimetus Tehnovõrkude koondplaan			
Planeerija	SkandisPuhkim OÜ Laki pld 2 12925 Tallinn EESTI Tel: +372 664 9808 skandispuhkim@skandispuhkim.ee	Korraldaja Tallinna vallavalitsus Tallinna mnt 24 75101 Auküla EESTI Tel: +372 664 9808 korraldaja@raasiku.ee	Huntitud tehnik Veris Investment OÜ Tormimäe tn 5 Tallinn EESTI 5019701 info@veris.ee
Projektsuhtaja	Frede Kirs	Stadium	Mööbelsaia
Planeerija	Frede Kirs	DP	1:500
Planeerija	Ainur Härm	Kuupäev	2021_0017
Planeerija		14.06.2023	Joosise nr