


Lehtede jaotus

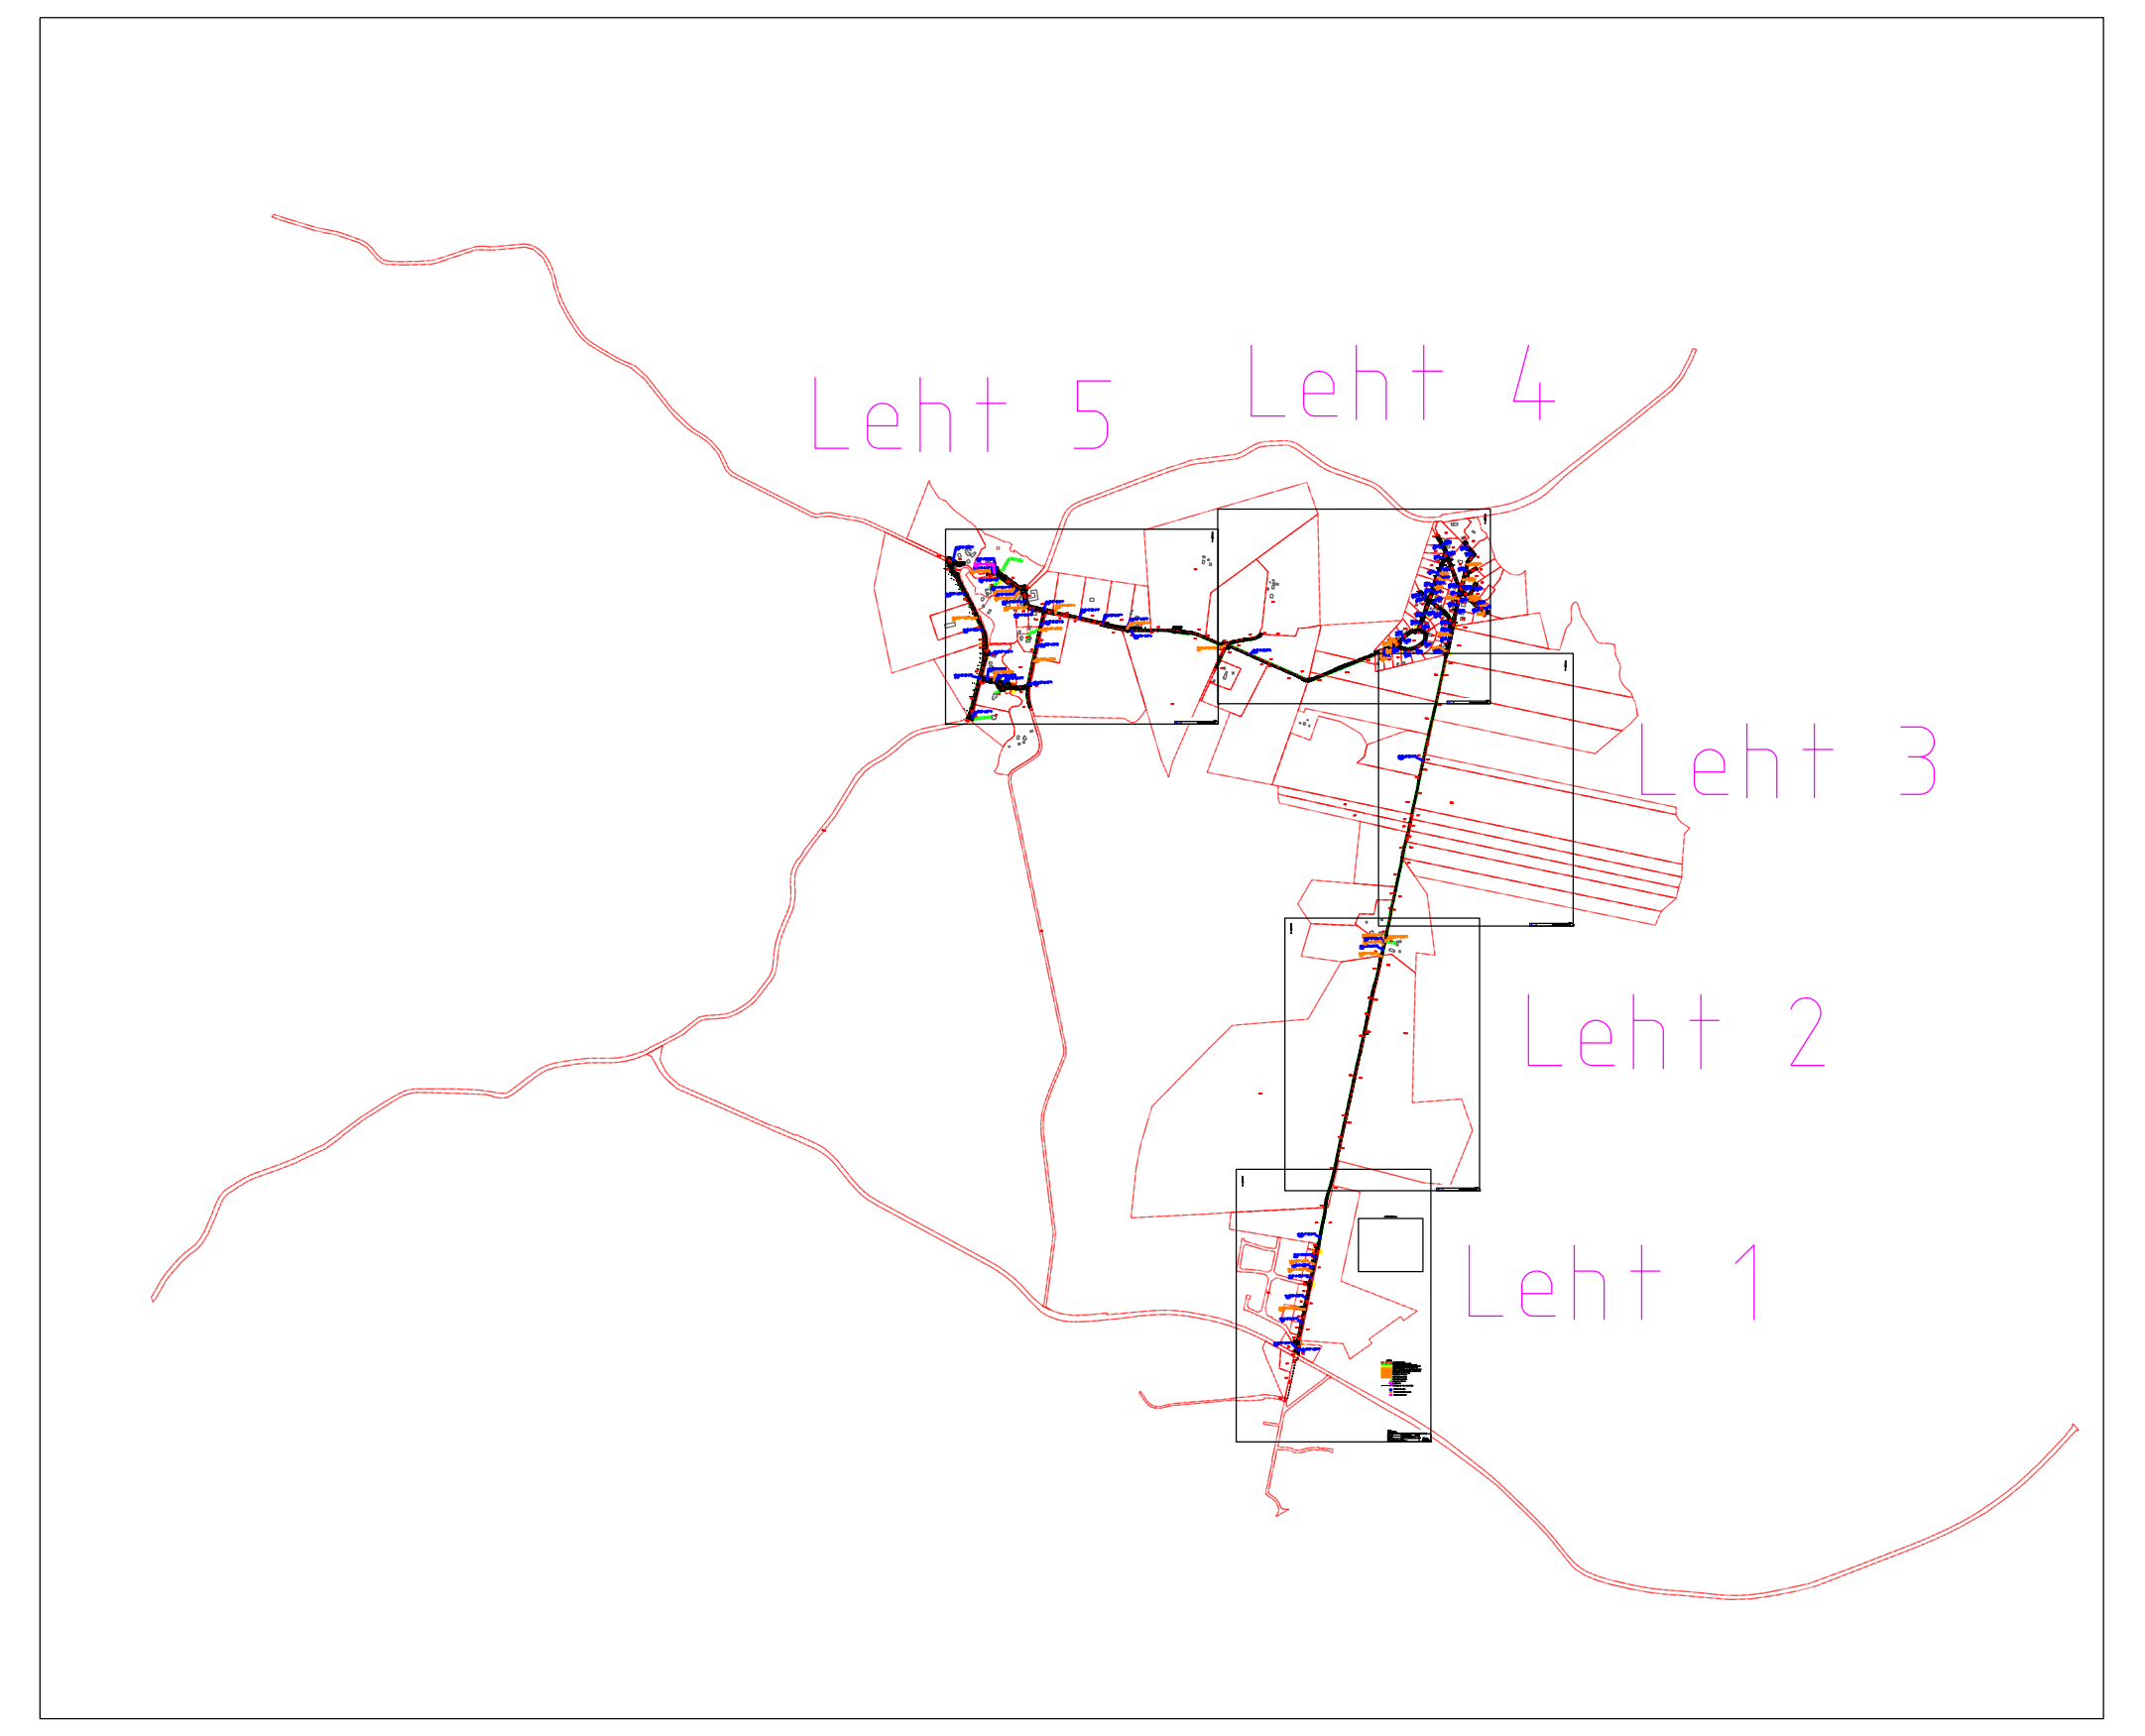

Haljastuse taastamine
1104m²

Haljastuse taastamine
42m²

Kruusakatte taastamine
14m²
Haljastuse taastamine
15m²
Kruusakatte taastamine
12m²

Haljastuse taastamine
44m²




Haljastuse taastamine
100m²

Kruusakatte taastamine
6m²


Haljastuse taastamine
135m²

Haljastuse taastamine
23m²

Haljastuse taastamine
5m²

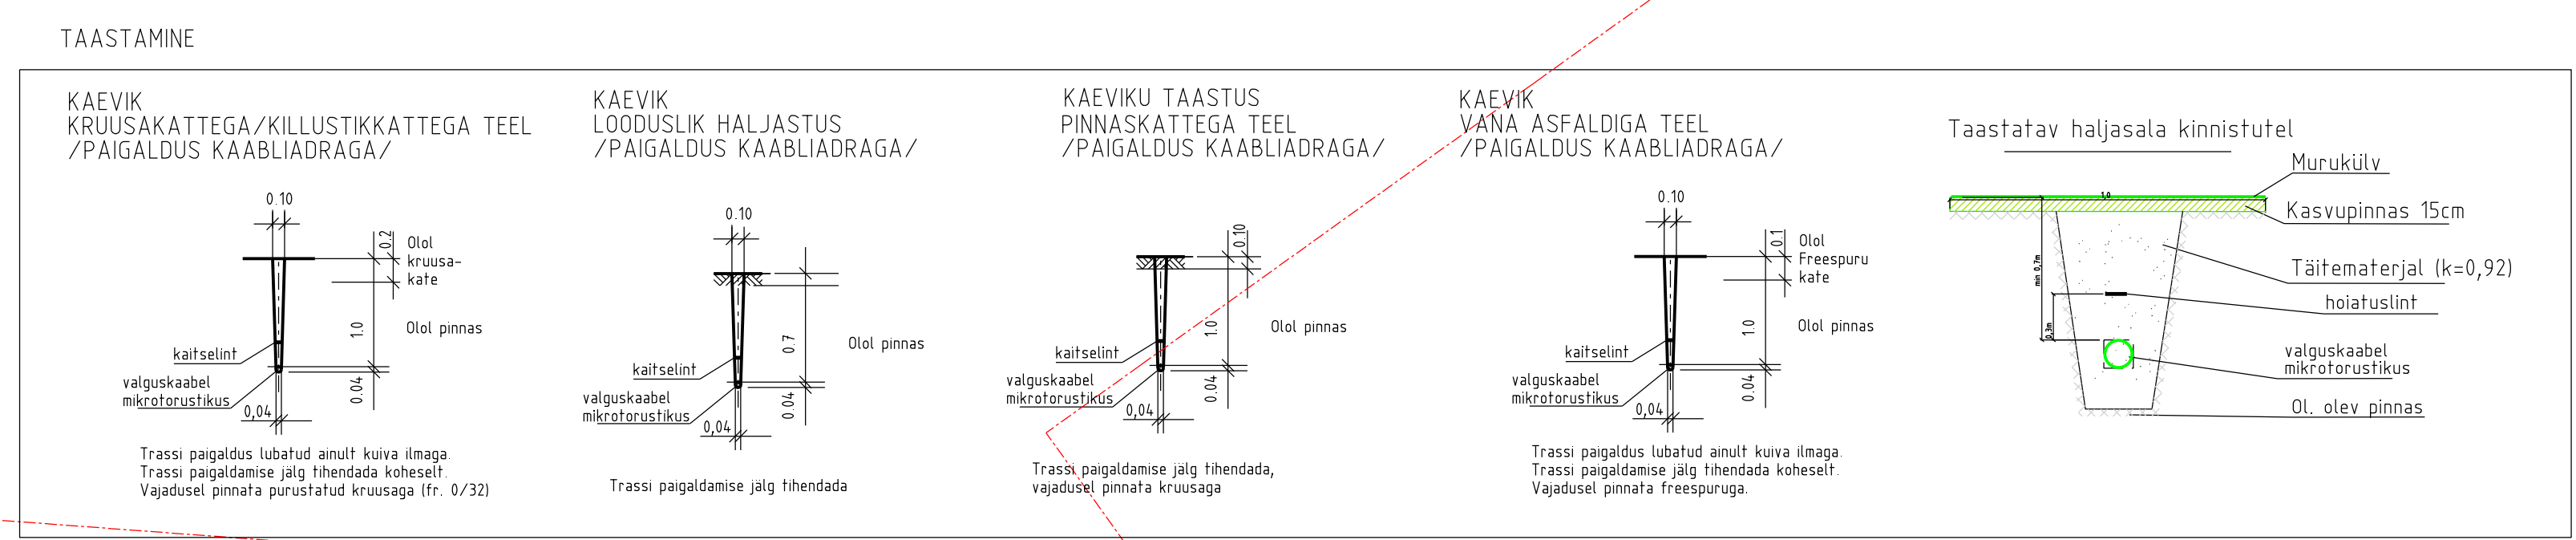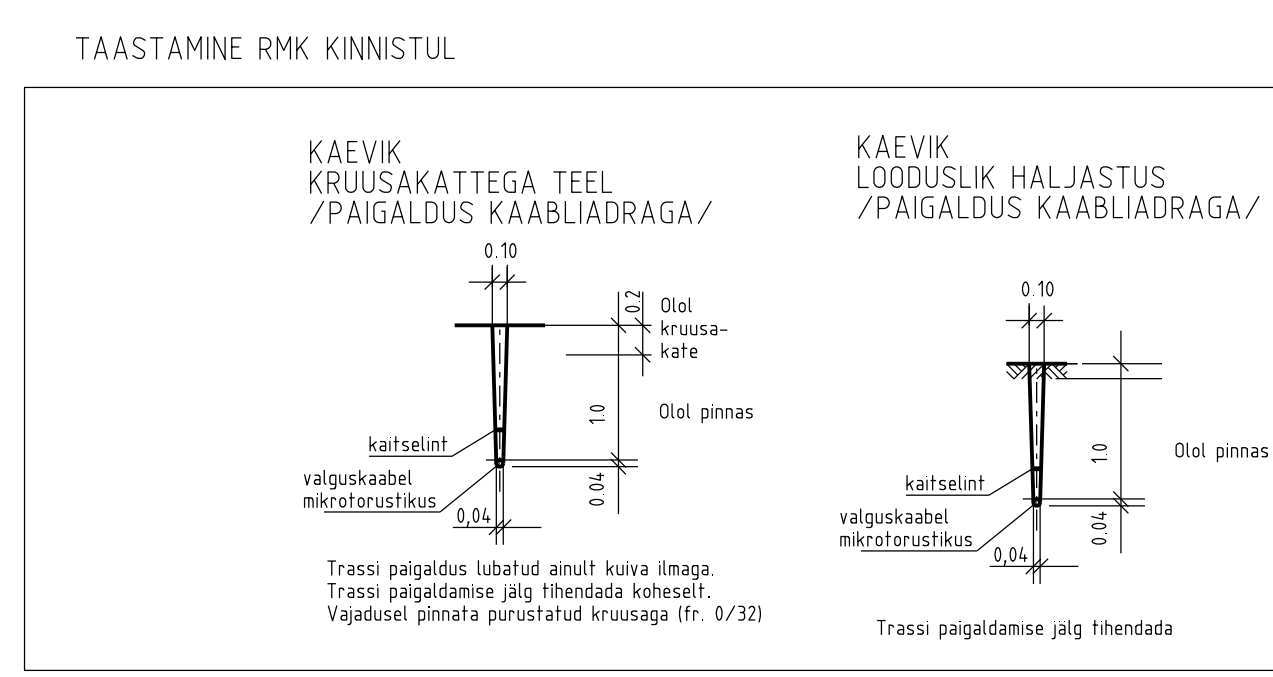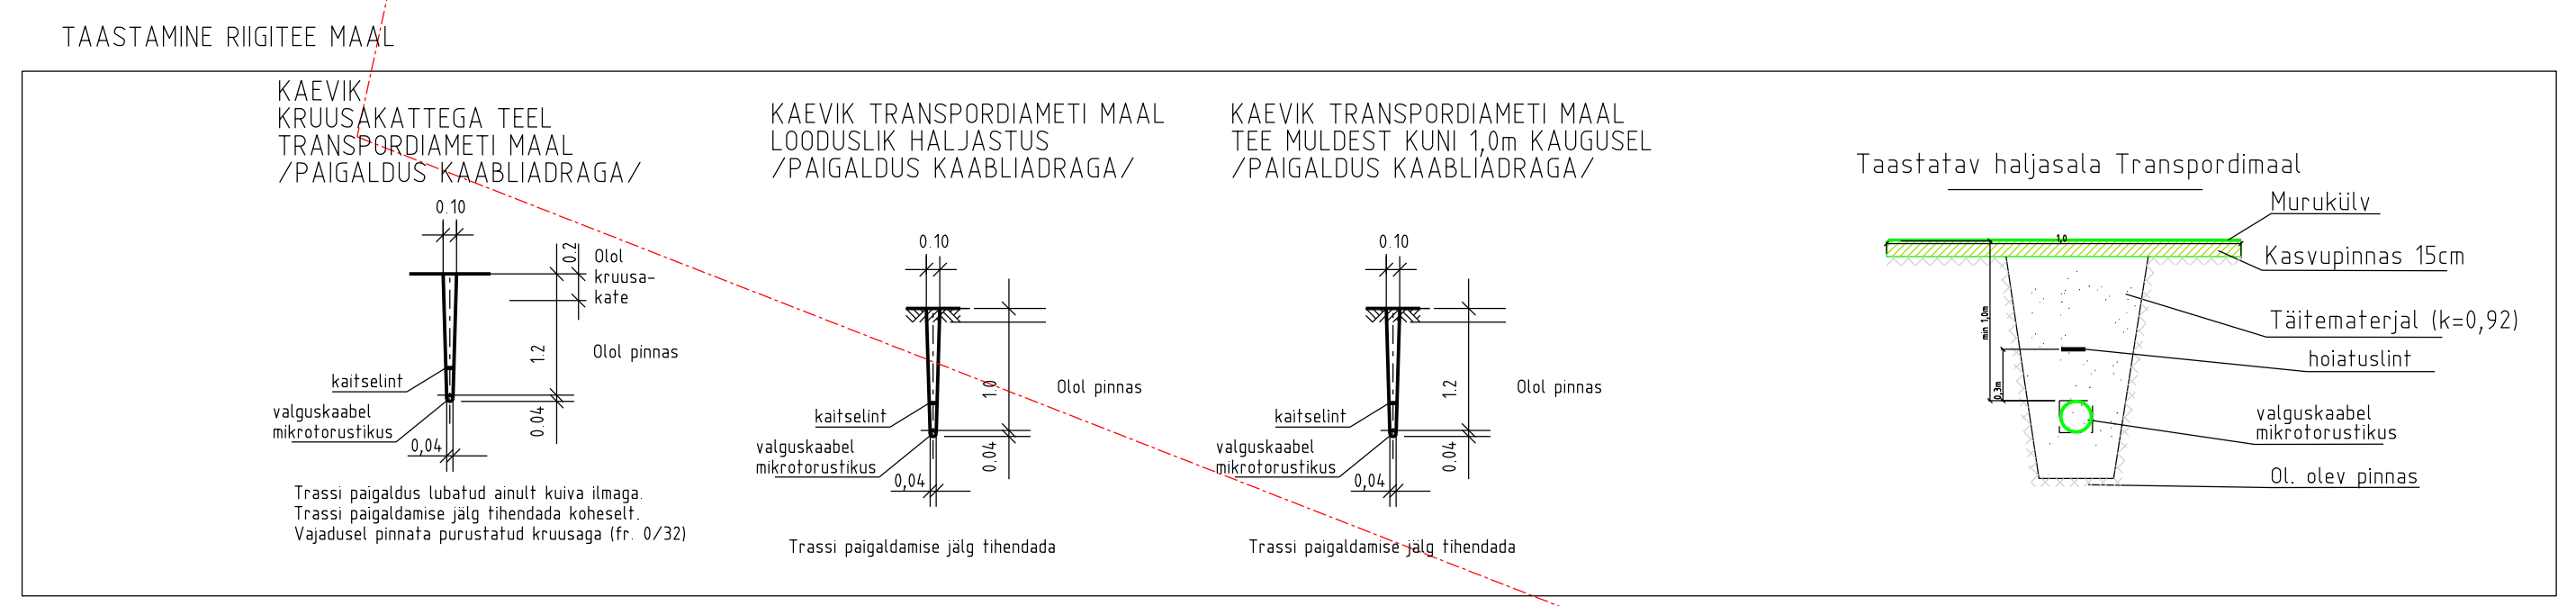


- TINGMÄRGID:**
- KATASTRÜKSUSTE PIIRID
 - PROJEKTEERITUD SIDETRASS PINNASES
 - VALGUSKAABEL KAITSTA PINNASES MIKROTORUGA
 - TERVE SIDETRASSI ULATUSES, MIKROTORU PEAB VASTAMA JUHENDIS "NÕUJED TEHNIVÕRKOULE JA -RAJATISTE TEEMAAL KAVANDAMISEL" TABELIS 1 TOODUD KAITSETORU RÕNGASJÄIKUSE NÕUETEELI)
 - PROJEKTEERITUD KAITSETORU KINNISEL LÄBIMINEKUL 1250N
 - PROJEKTEERITUD KAITSETORU 1250N
 - PROJEKTEERITUD MARKERPALL
 - PROJEKTEERITUD PLASTKAEV
 - PROJEKTEERITUD TUNNUSPOST
 - PROJEKTEERITUD SIDEKAPP
 - PUURMISKAEVIK
 - OLEMASOLEV SIDE KAABLIKANALISATSIOON
- TAASTATAV HALJASALA
 - TAASTATAV KRUSAKATTE/KILLUSTIKKATE
 - TAASTATAV VANA-ASFALT

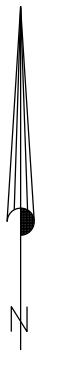

Kruusakatte taastamine
2m²
Haljastuse taastamine
7m²
Kruusakatte taastamine
10m²
Haljastuse taastamine
23m²
Kruusakatte taastamine
38m²

Kruusakatte taastamine
3m²


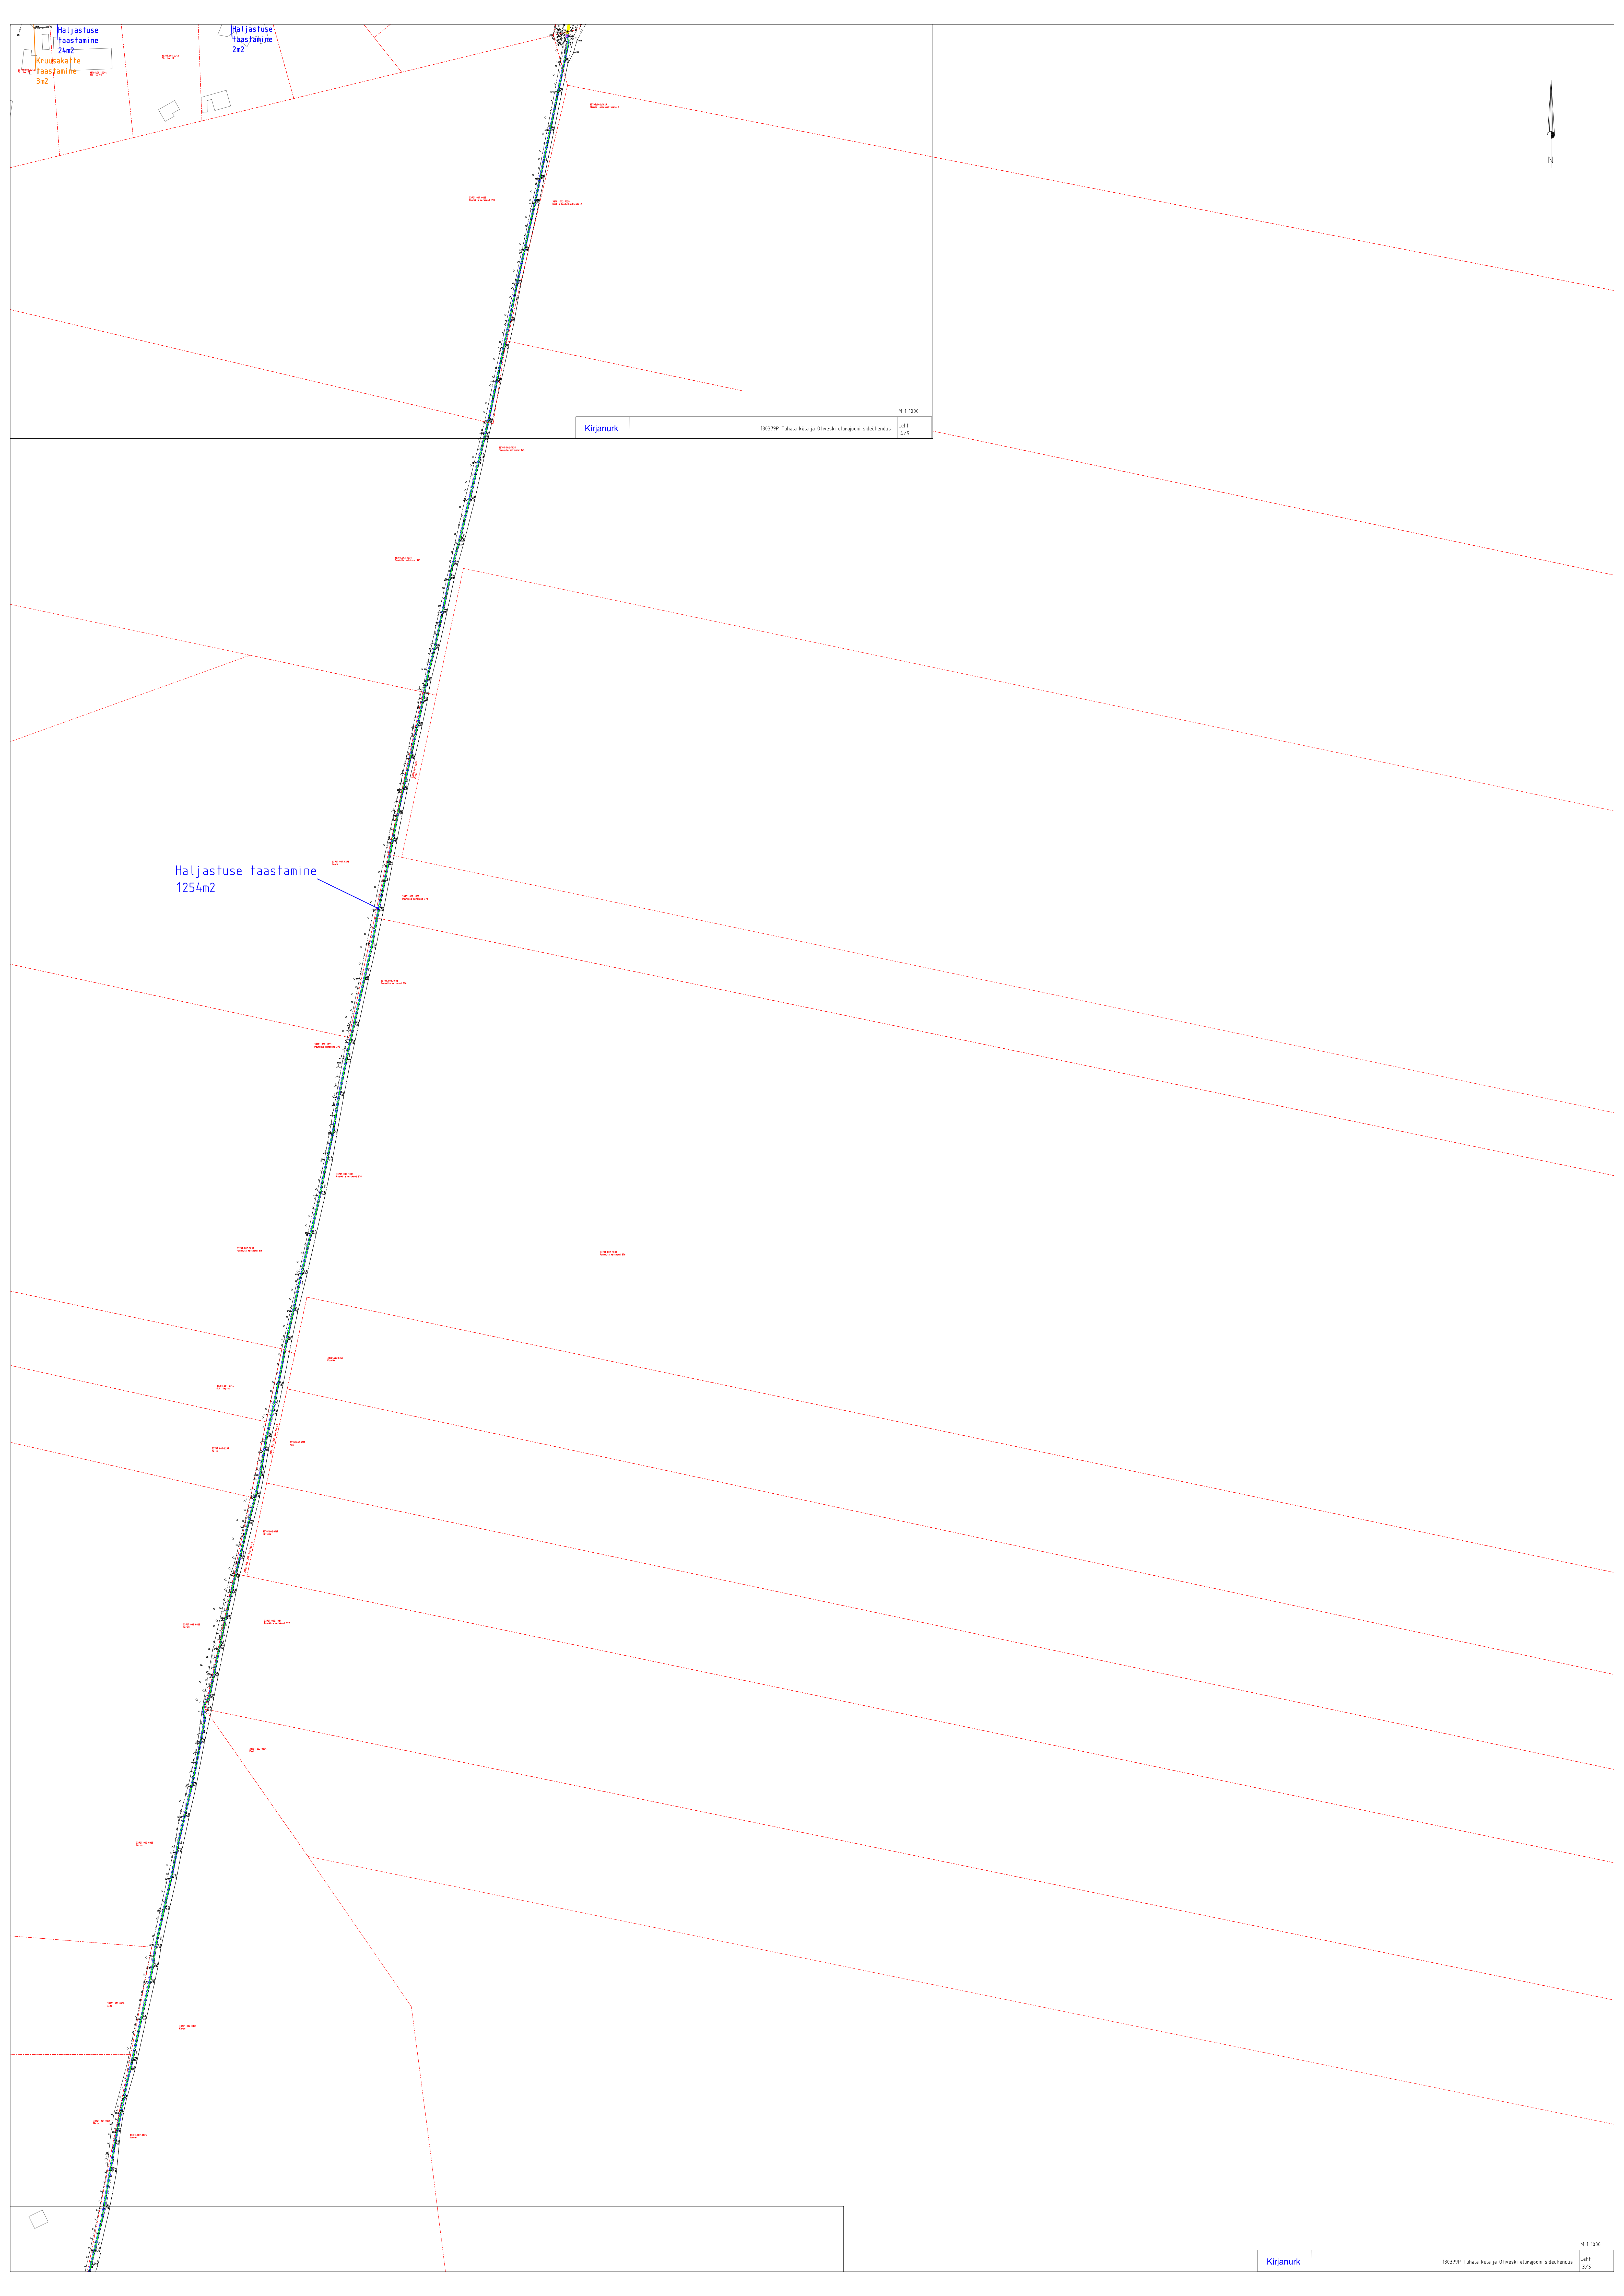


Haljastuse taastamine
2m2
Kruusakäite
3m2

Haljastuse taastamine
2m2

Haljastuse taastamine
1254m2

Kirjanurk
M 1:1000
leht
3/5

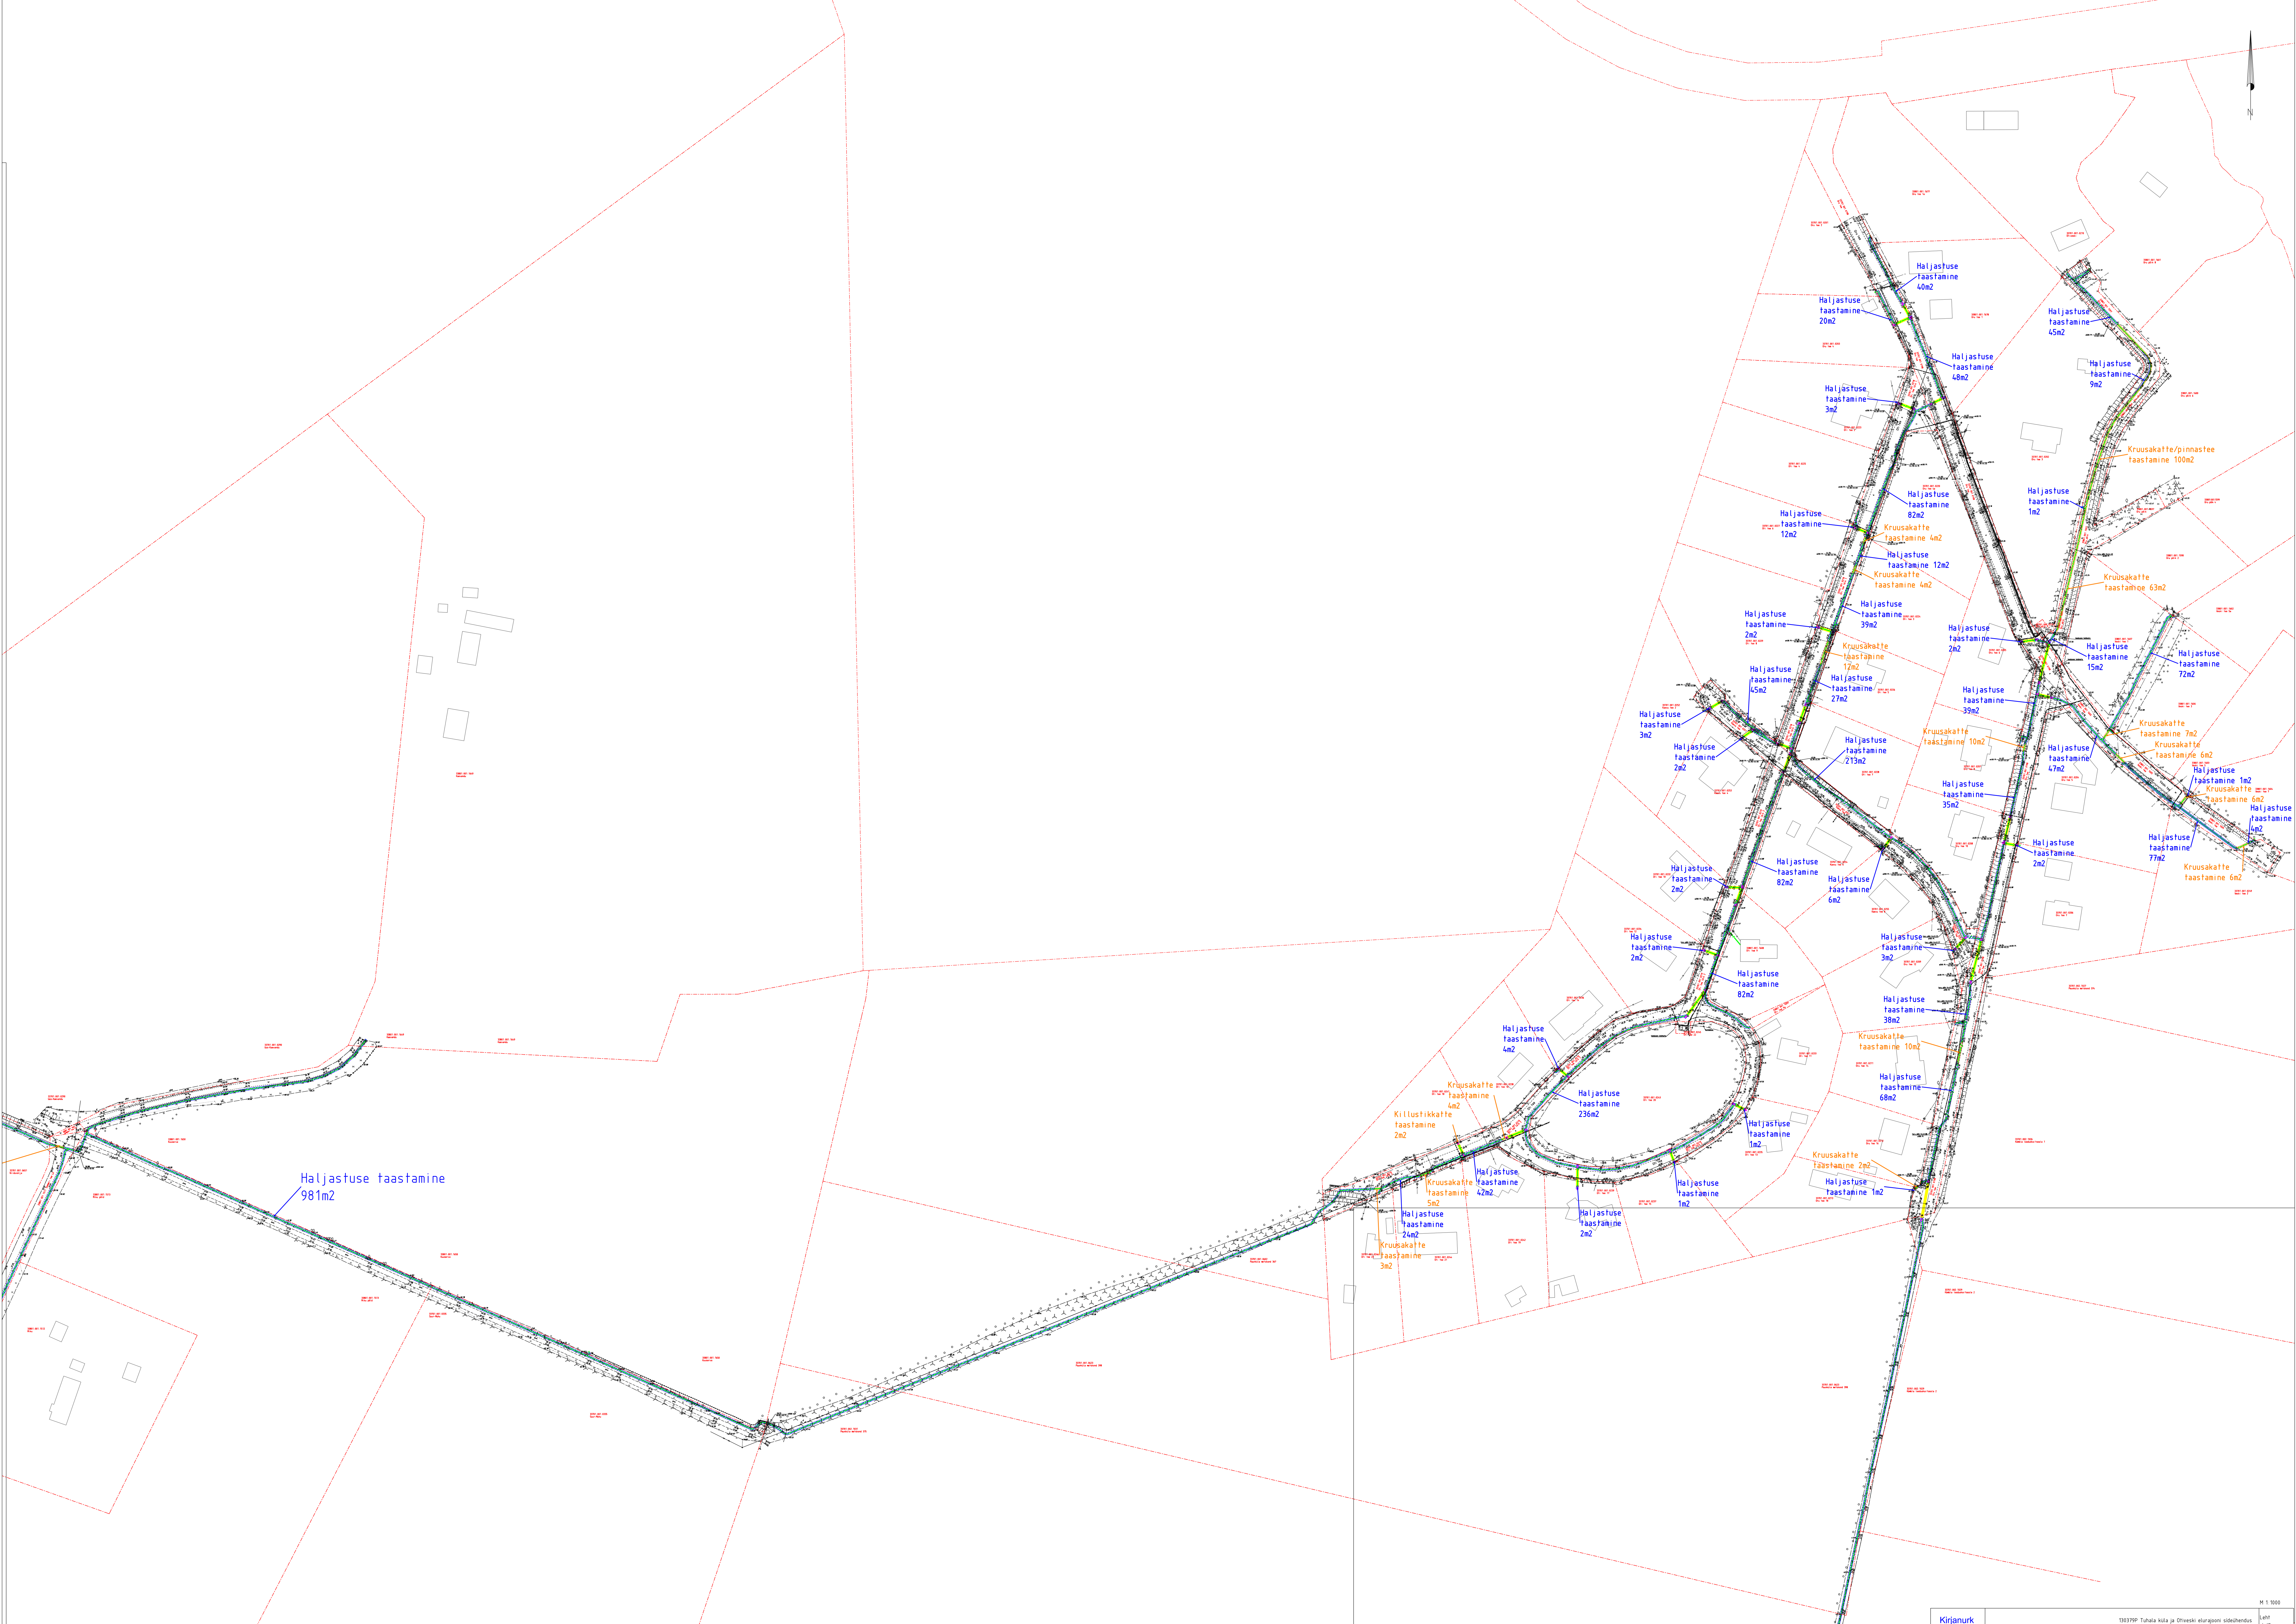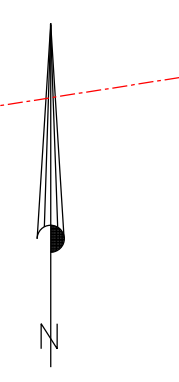

Haljastuse taastamine
981m²

Kruusakatte
taastamine
4m²

Kruusakatte
taastamine
5m²

Kruusakatte
taastamine
3m²

Haljastuse
taastamine
4m²

Haljastuse
taastamine
2m²

Haljastuse
taastamine
4m²

Haljastuse
taastamine
2m²

Haljastuse
taastamine
2m²

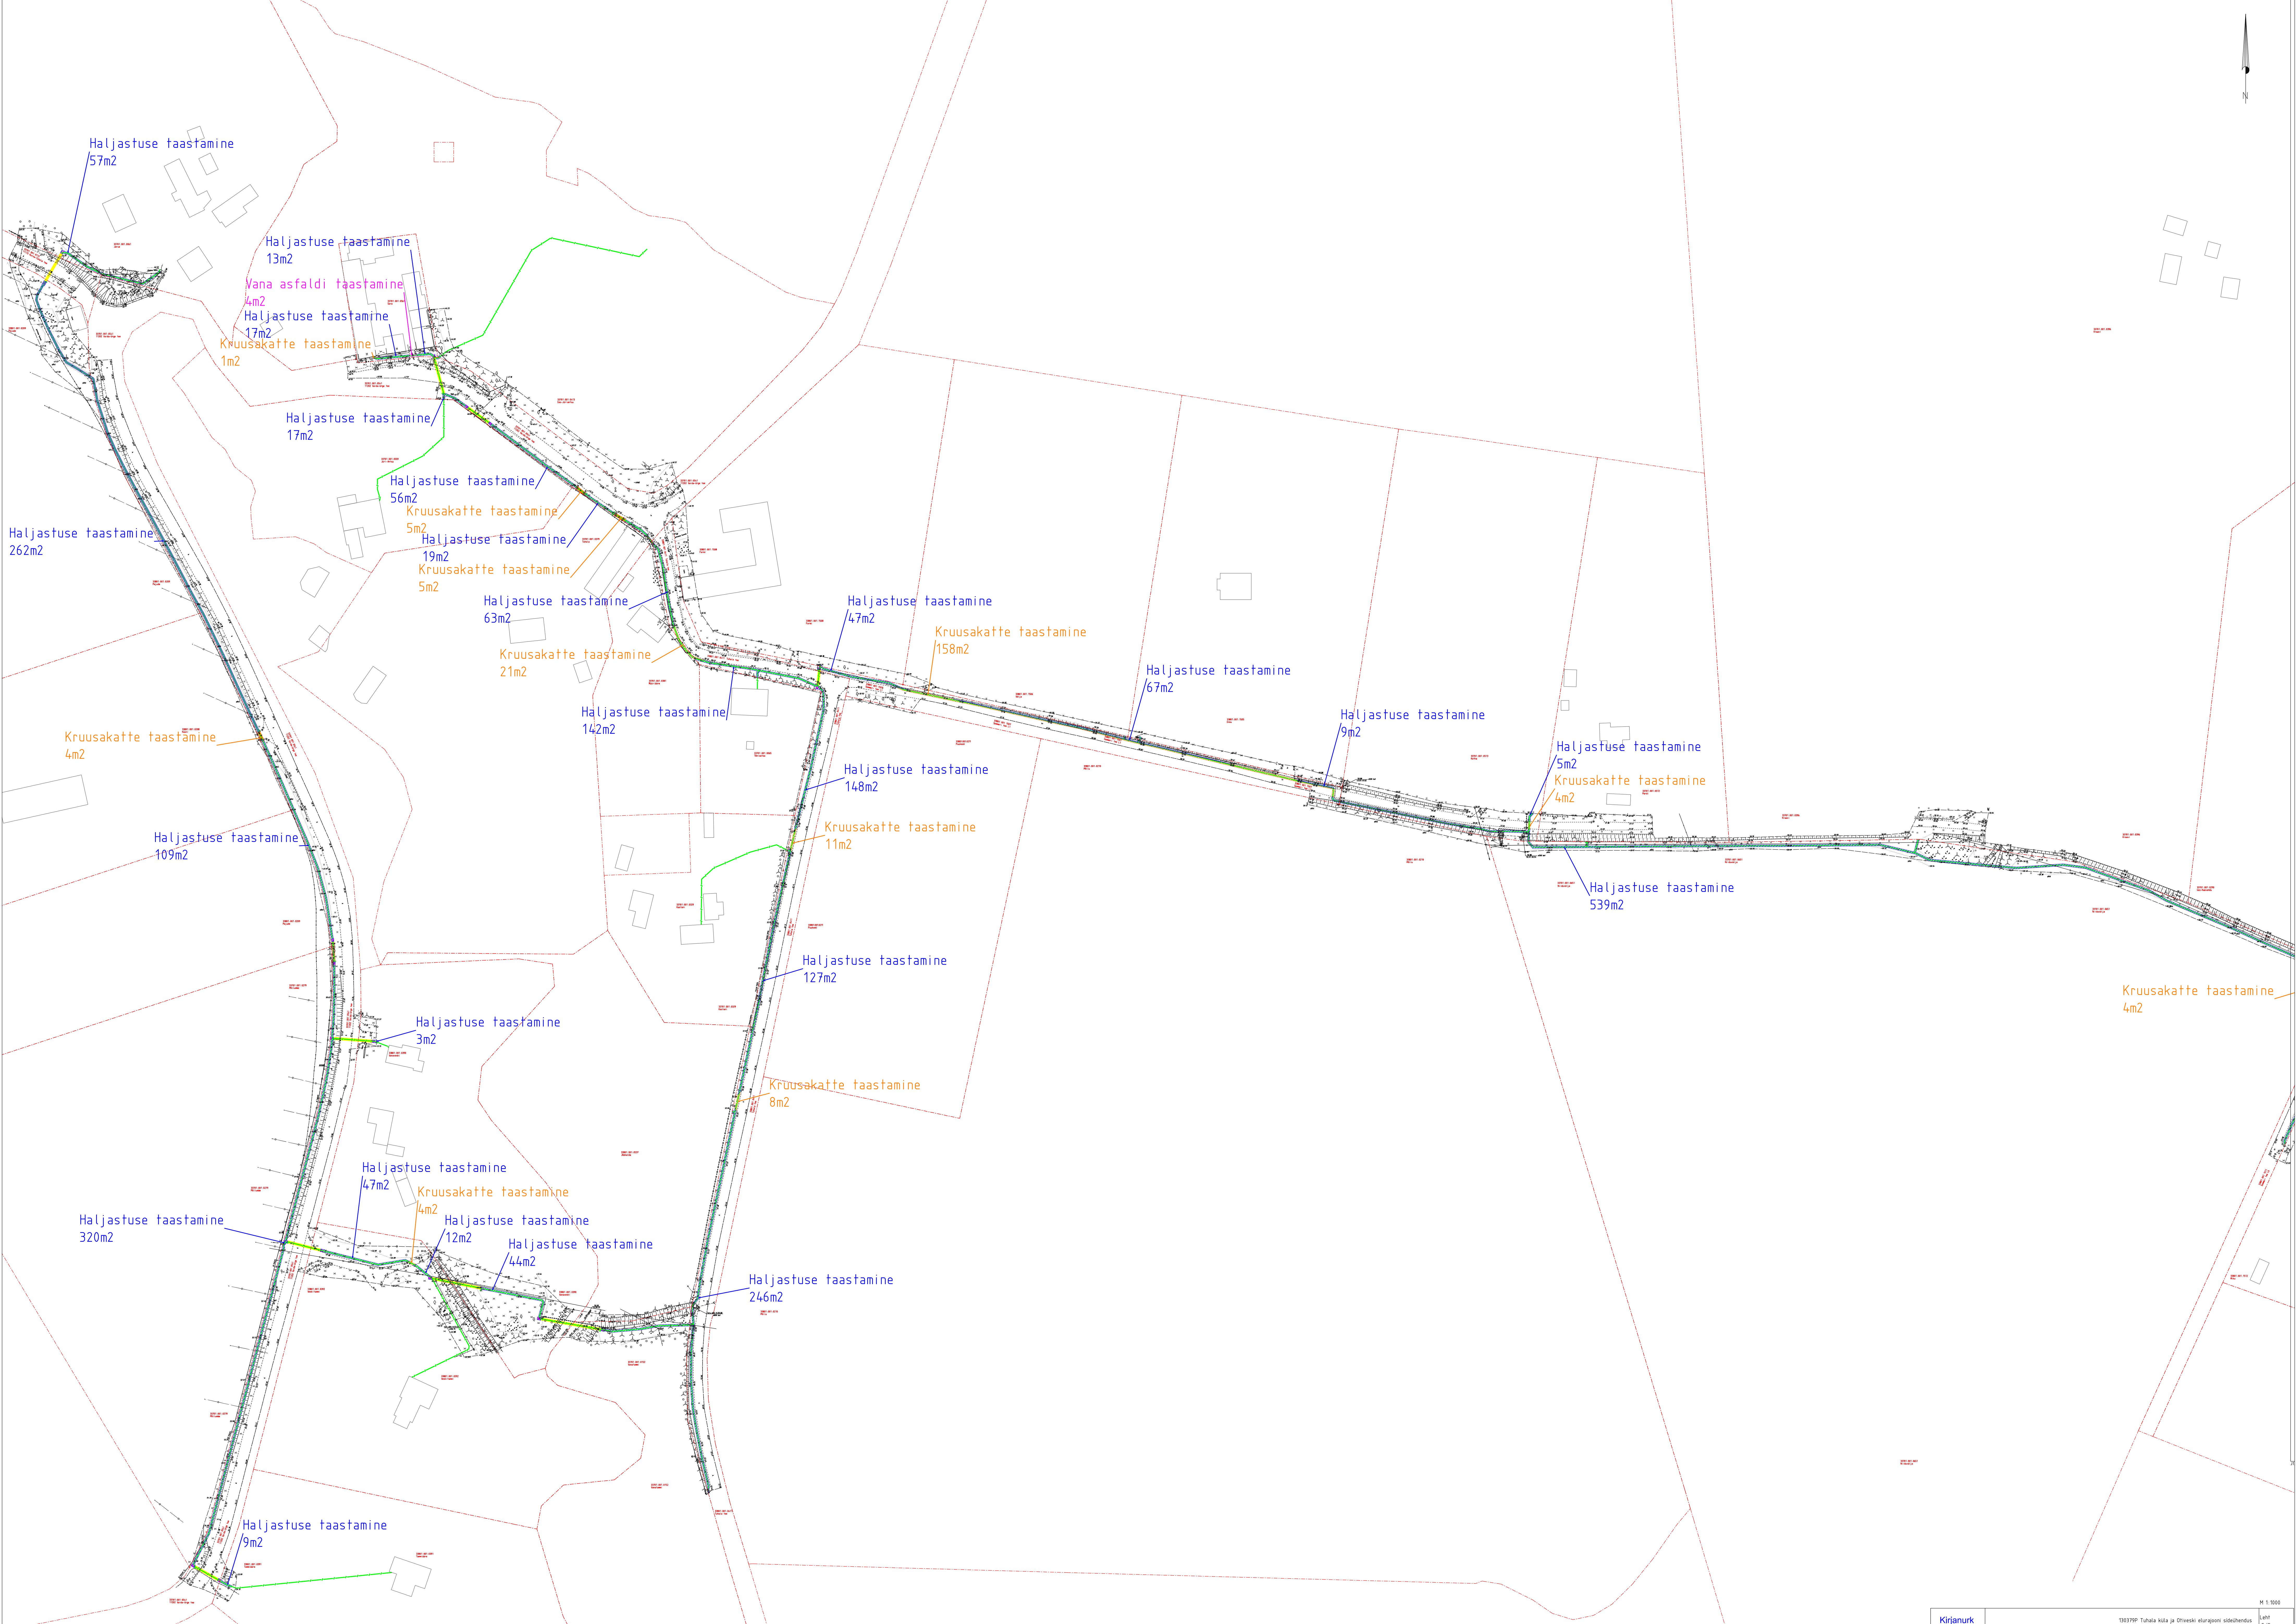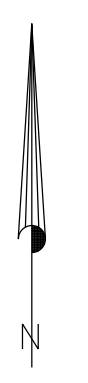

Haljastuse taastamine
57m²

Haljastuse taastamine
13m²

Vana asfaldi taastamine
4m²

Haljastuse taastamine
17m²

Kruusakatte taastamine
1m²

Haljastuse taastamine
17m²

Haljastuse taastamine/
56m²

Kruusakatte taastamine
5m²

Haljastuse taastamine
19m²

Kruusakatte taastamine
5m²

Haljastuse taastamine
63m²

Kruusakatte taastamine
21m²

Haljastuse taastamine
142m²

Haljastuse taastamine
47m²

Kruusakatte taastamine
158m²

Haljastuse taastamine
67m²

Haljastuse taastamine
9m²

Haljastuse taastamine
5m²

Kruusakatte taastamine
4m²

Haljastuse taastamine
539m²

Kruusakatte taastamine
4m²

Kruusakatte taastamine
4m²

Haljastuse taastamine
109m²

Haljastuse taastamine
3m²

Haljastuse taastamine
127m²

Kruusakatte taastamine
8m²

Haljastuse taastamine
47m²

Kruusakatte taastamine
4m²

Haljastuse taastamine
12m²

Haljastuse taastamine
44m²

Haljastuse taastamine
246m²

Haljastuse taastamine
320m²

Haljastuse taastamine
9m²