

Mhor 1:1000  
Mvert: 1:50


KAABELLIINID L1117 & L80084

TINGMÄRGID:

- 110kV-W2 110kV-W2 110kV kaabelliini kaitsetorudes 3 x Ø160mm2, lahtisel meetodil
  - 110kV-W2 110kV-W2 110kV kaabelliini kaitsetorudes 3 x Ø160mm2, kinnisel meetodil
  - 110kV-W2 110kV-W2 110kV kaabelliini paigaldus ol.olevasse kaitsetorusse
- Kaevik
- Maapind
- 110kV maakaabelliini jätkumuhv
- Multitoru koos saatemaandusjuhtidega kaitsetorus Ø160mm2, kinnisel meetodil

MÄRKUSED:

- Isevolsete torude kõrgused esitatud torude pealt.

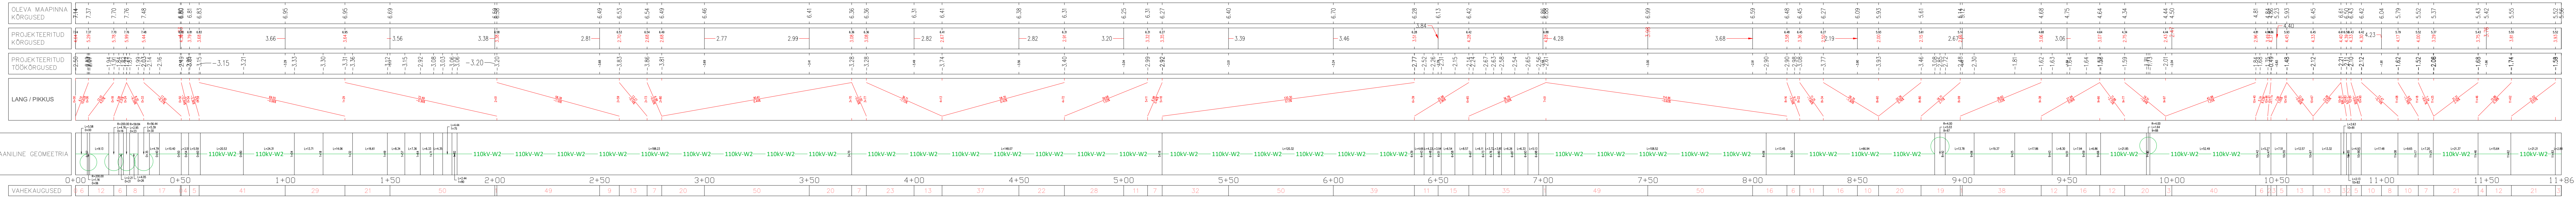

Projekti nimetus  
METSAKOMBINAADI-PÄRNU-SAVI 110KV KAABELLIINI TRASSIVALIKU PROJEKT

Projekti nimetus  
Kaabelliinide L1117 & L80084 profiil

Projektori  
Hepta

Projektori  
Hepta Group Energy OÜ  
Kõrvalduse 2/1  
12610 TALLINN  
Eesti  
Tel. +372 5179698  
info@hepta.ee

Tellij  
Elektrilevi OÜ  
Kõrvalduse 2/1  
10138 Tallinn, Harju maakond,  
Elektrilevi OÜ  
Tel. +372 5179698  
info@elektrilevi.ee

Kontrollija  
S. Kulp

Projekti juht  
S. Kulp

Projektori  
K. Saarna

Staadium  
Koopäev

Mõõtkava  
EP

Projekti nr  
26078

Joonise nr  
E501

18.09.2026