



LÄBILÕIGE A - B

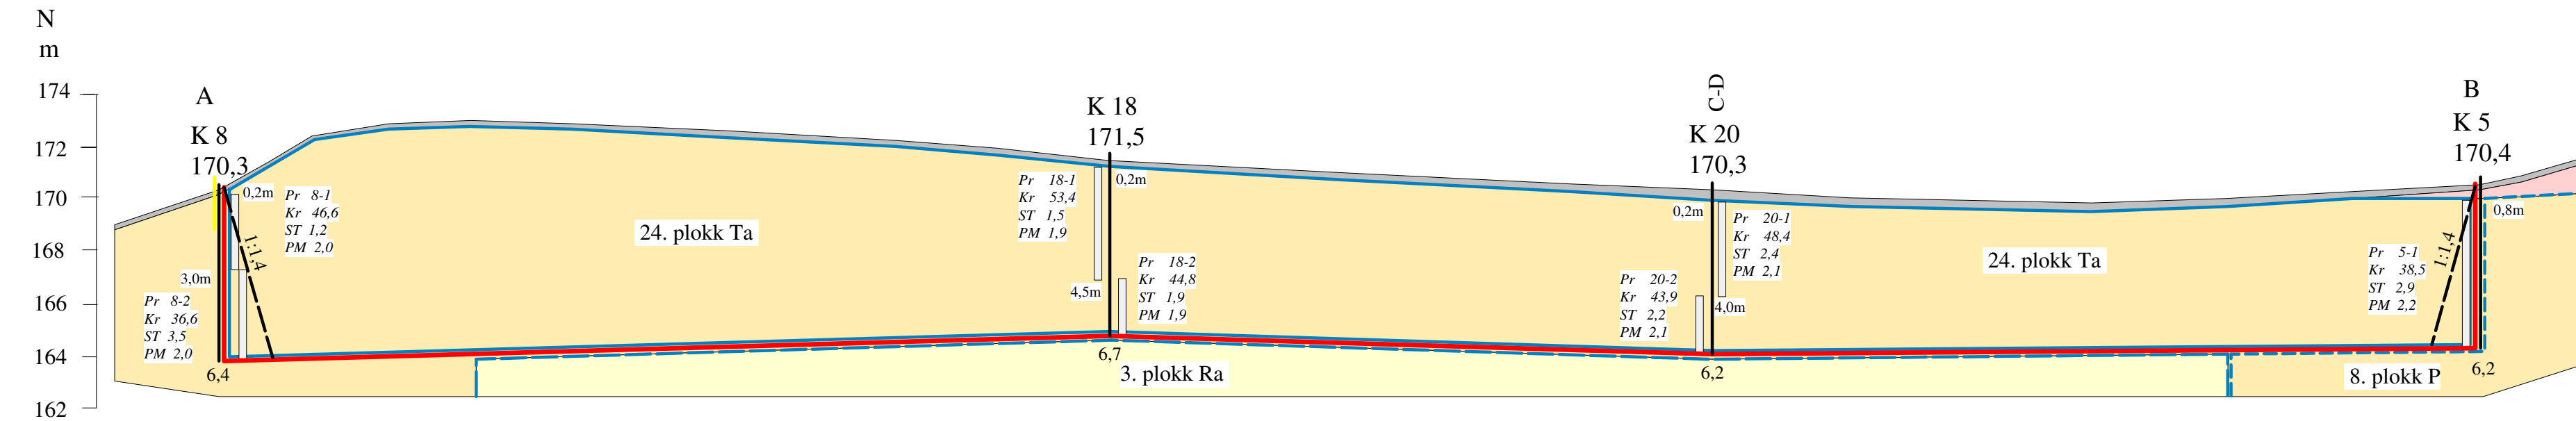


LÄBILÕIGE C - D

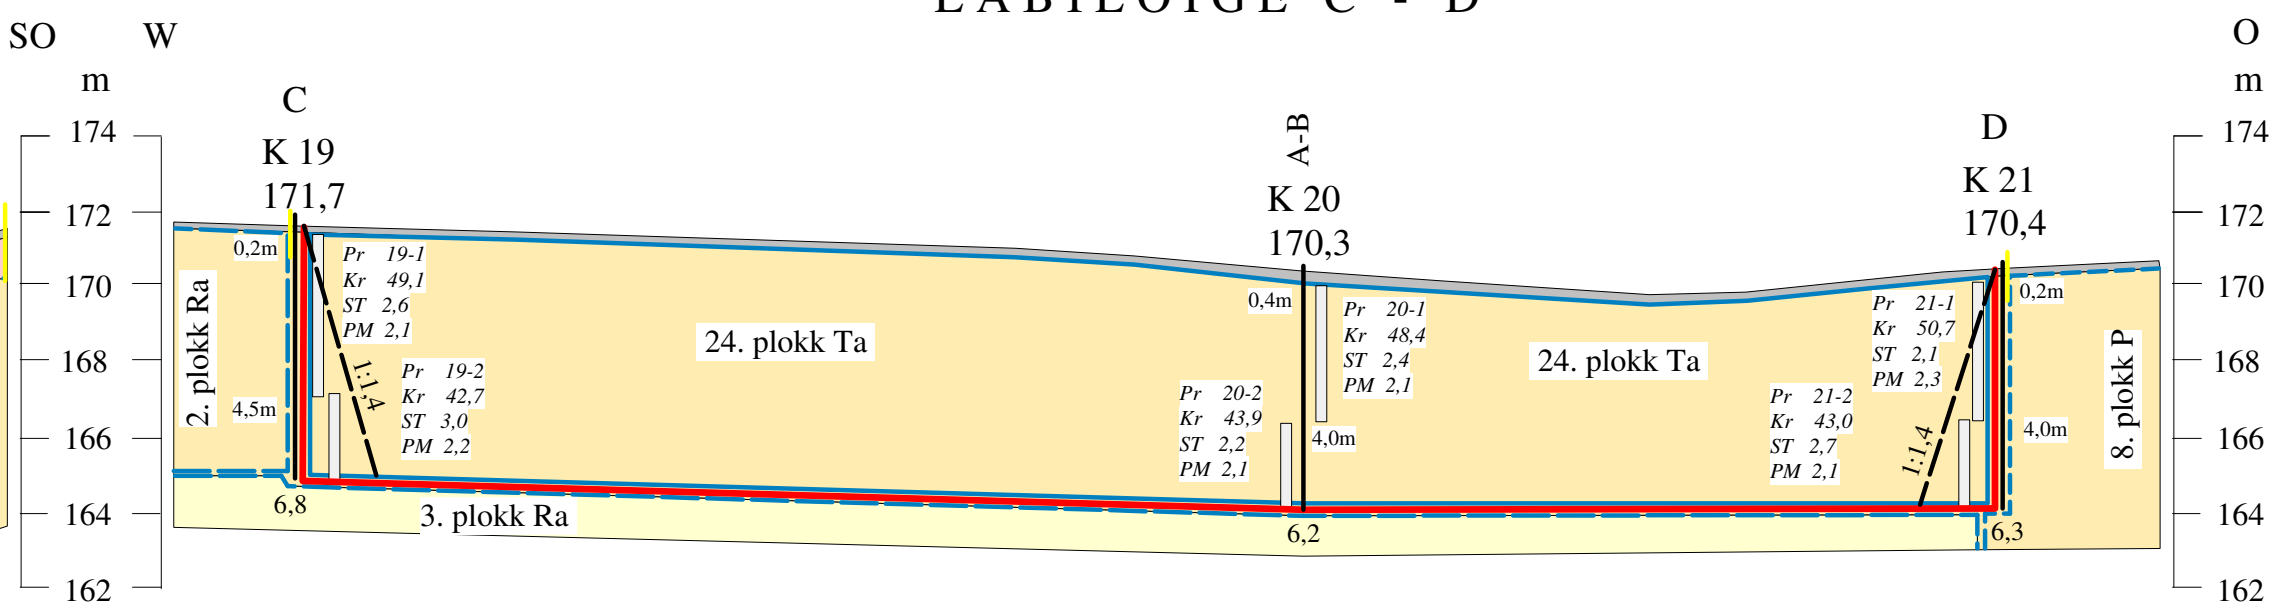

Kasuliku kihi paksus, m	6,2	8,2	6,5	5,8	5,4	6,6	5,8	6,1
Vahemaa, m		169	114	146		133	92	

LEPPEMÄRGID

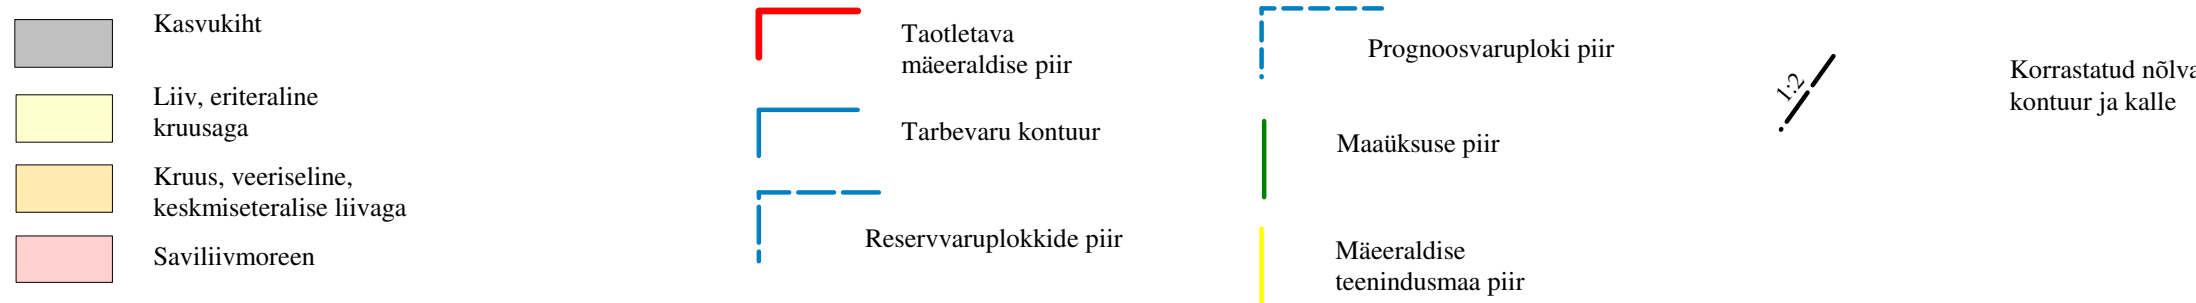

K 5 170,4	Kaevandi nr Suudme abs. kõrgus, m
0,8m 6,2m	Pr 5-1 Kr 38,5 ST 2,9 PM 2,2
	Proovi intervall puuraugu kasulikust kihist, proovi nr Kr - kruusa sisaldus, % ST - savi ja tolmu sisaldus, % PM - liiva peensusmoodul

Võru maakond, Rõuge vald PÜSSAPALU KRUUSAMAARDLA RASVA KRUUSAKARJÄÄRI MÄEERALDISE PLAANI LÄBILÕIGE A-B ja C-D (horis. mõõtkava 1:1000; vertik. mõõtkava 1:200)				Graafiline lisa 2
Tellija	LR KAEVANDUSGRUPP OÜ	Rasva küla, Rõuge vald 66273, Võrumaa	Tel 56145045	
Teostaja	OÜ EESTI GEOLOOGIAKESKUS	Kadaka tee 82 12618, Tallinn	Tel 6720094 KKA000037; litsents 193 MA	
Koostas	Ain Põldvere			veebruar 2010