


TAMSALU LINNAPÄEVI
KESK, SÕPRUSE ja PARGI tn
SULETUD!
Alates: 17.05.25 kl. 7:00
Kuni: 18.05.25 kl. 4:00

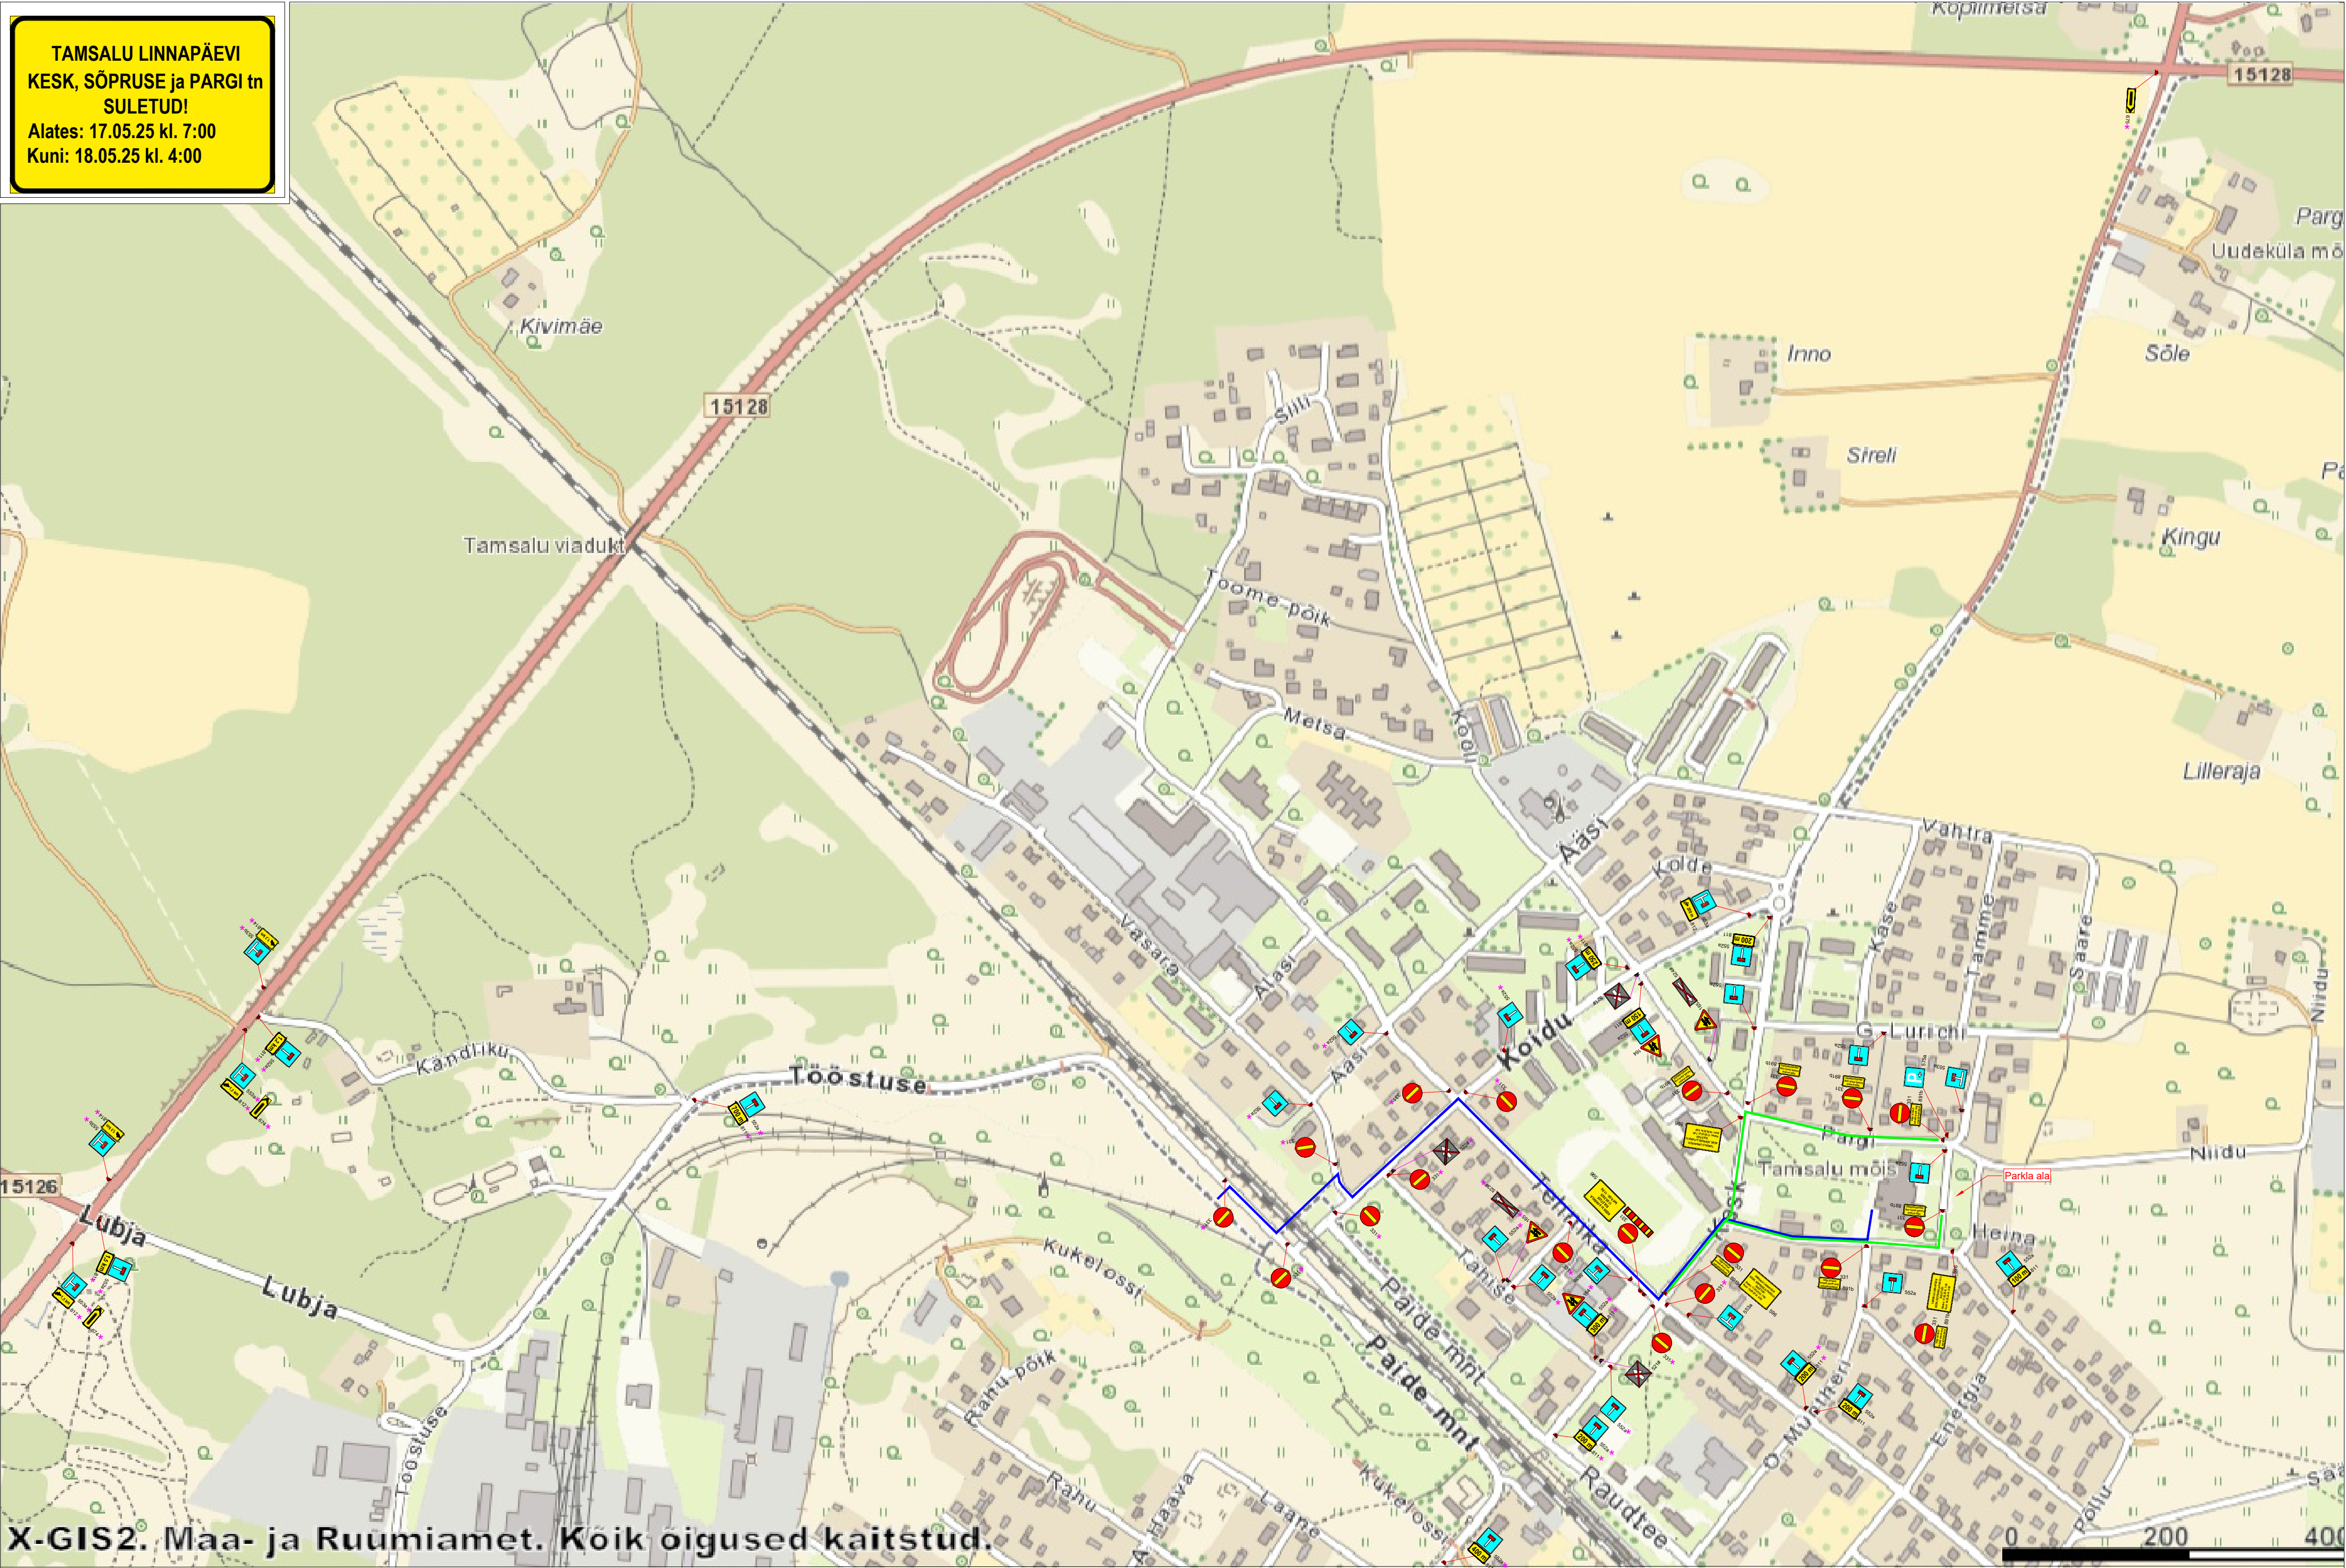

X-GIS2. Maa- ja Ruumiamet. Kõik õigused kaitstud.








Märkused:


- Muud olemasolevad liiklusemärgid, mis lähevad vastuollu antud ajutise sulgemiaegse liiklusekeemiga, tuleb kinnikatta.
- Vajadusel korrigeerida liiklusekeem tööetapil olukorra kohaseks.
- Vajadusel lisada objektile täiendavaid liiklusemärgid.
- Ajutised liiklusemärgid tuleb paigaldada nii, et nad on liiklejale üheselt mõistetavad ja arusaadavad.
- Tagada kogu sulgemise vältel ajutiste liiklusemärkide püstiolek ja loetavus.
- Joonist lugeda märgitud numbrite järgi.
- Ajutise liikluskorralduse skeemkoostajastada tee haldajaga.
- Ajutisest liikluskorraldusest teavitada isikuid, keda sulgemine vahetult puudutab, eelkõigesuletaval alal elavad elanikud ja seal asuvad ettevõtted ja asutused.

Lisa märkused:

- Teabetahvliid paigaldatakse 3 ööpäeva enne ürituse algust.

LEPPEMÄRGID

-  Ajutine liiklusemärk
-  Ol.olev liiklusemärk
-  Ol.olev tühitatud liiklusemärk
-  Ajutise liiklusemärgi post
-  Suletud ala
-  Rongkäik
-  Rakendada rongkäigu liikumise ajaks

 Kadaka tee 44a, 12915, Tallinn, Telefon: +372 5285 852 E-post: info@waymark.ee Koostas: V. Lehmus Kontrollis: I. Vähi Tellija: Tapa Valla Kultuurikeskus Kerli Relli tel: +372 5904 5288	Projekti nimetus:	Tamsalu linnapäevi	Kuupäev	16.04.2025
	Objekti asukoht:	Tamsalu linn, Tapa vald, Lääne-Viru maakond	Töö nr:	25_068
	Joonis:	AJUTISE LIIKLUSKORRALDUSKEEM	Joonis nr: [nr-leht]	25068_1-1
			Mootkava:	Aluskaart: Maa-amet 2024