


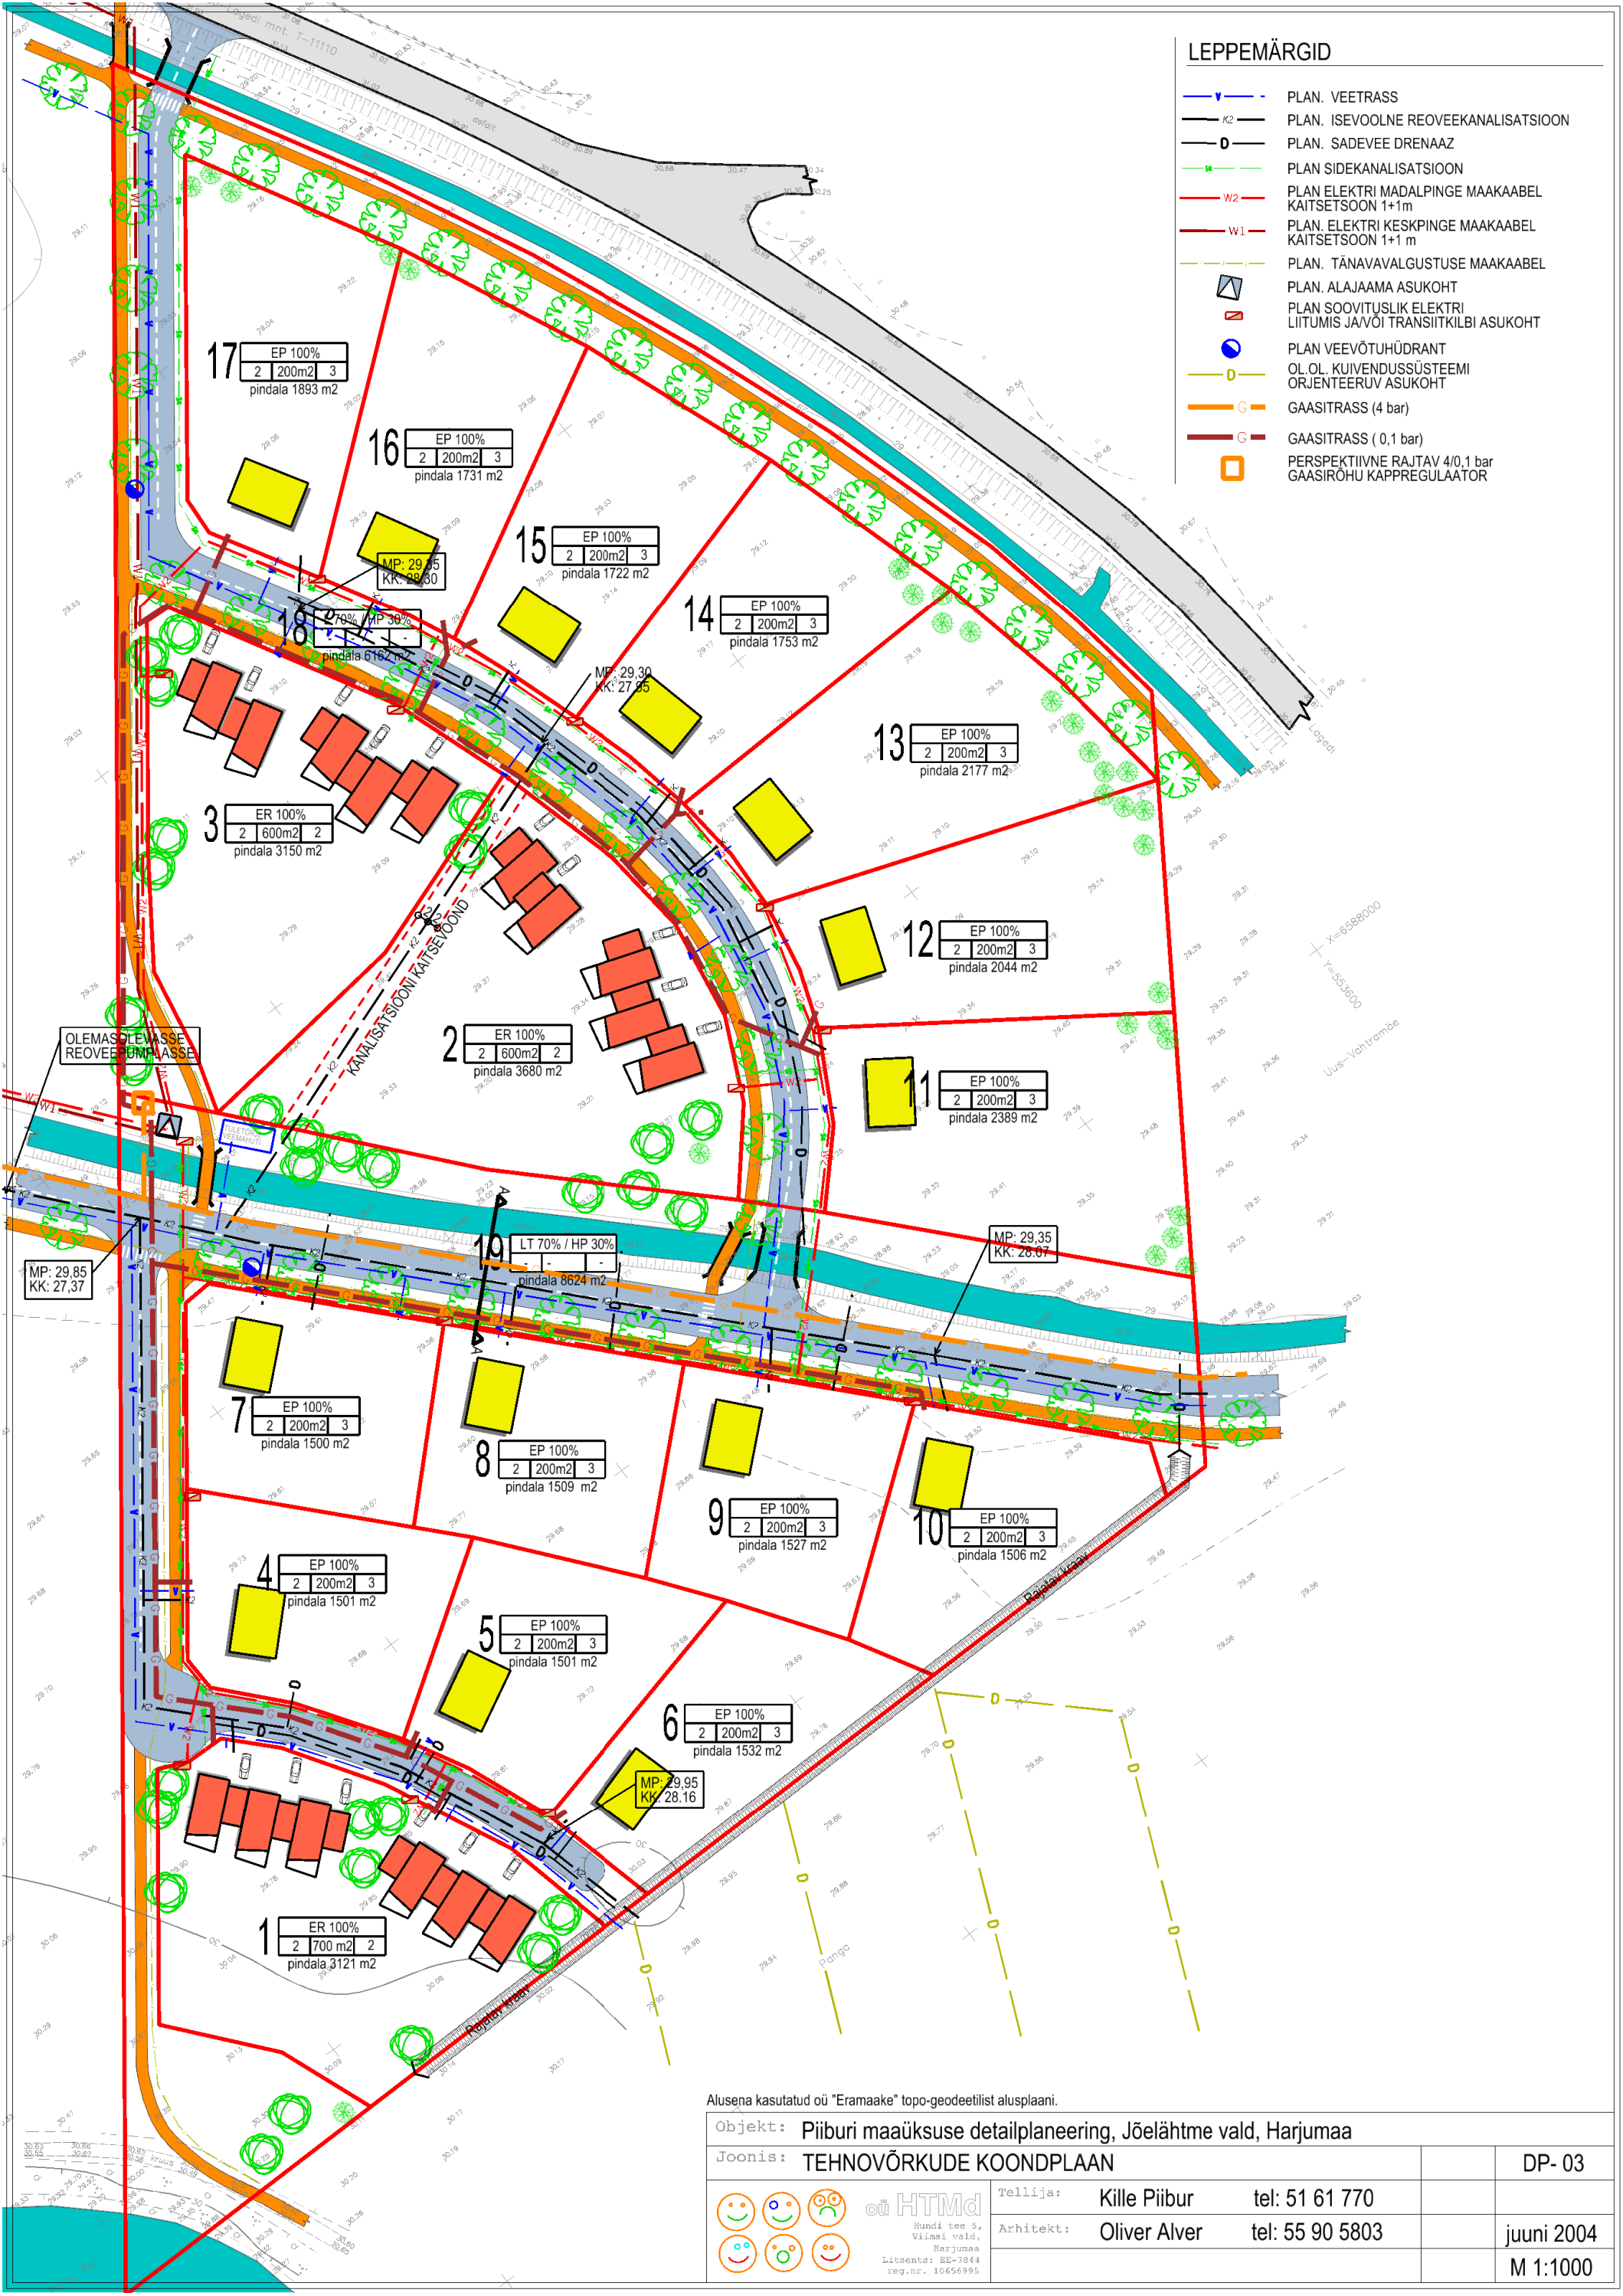

LEPPEMÄRGID

- PLAN. VEETRASS
- PLAN. ISEVOOLNE REOVEEKANALISATSIK
- PLAN. SADEVEE DRENAAZ
- PLAN. SIDEKANALISATSIK
- PLAN. ELEKTRI MADALPINGE MAAKAABEL KAITSETSOON 1+1m
- PLAN. ELEKTRI KESKPINGE MAAKAABEL KAITSETSOON 1+1 m
- PLAN. TÄNAVALGUSTUSE MAAKAABEL
- PLAN. ALAJAAMA ASUKOHT
- PLAN. SOOVITUSLIK ELEKTRI LIITUMIS JAVOI TRANSITKILBI ASUKOHT
- PLAN. VEEVÕTUHÜDRANT
- OL. OL. KUIVENDUSSÜSTEEMI ORJENTEERUV ASUKOHT
- GAASITRASS (4 bar)
- GAASITRASS (0,1 bar)
- PERSPEKTIVNE RAJTAV 4/0,1 bar GAASIRÕHU KAPPREGULAATOR

Alusena kasutatud oü "Eramaake" topo-geodeetilist alusplaani.

Objekt:	Piiburi maaüksuse detailplaneering, Jõelähtme vald, Harjumaa		
Joonis:	TEHNOVÕRKUDE KOONDPLAAN		
 HTM Hundi tee 5, Viimsi vald, Harjumaa Litsents: EE-7844 reg.nr. 10656995	Tellija:	Kille Piibur	tel: 51 61 770
	Arhitekt:	Oliver Alver	tel: 55 90 5803
			juuni 2004
			M 1:1000

DP- 03

juuni 2004

M 1:1000