


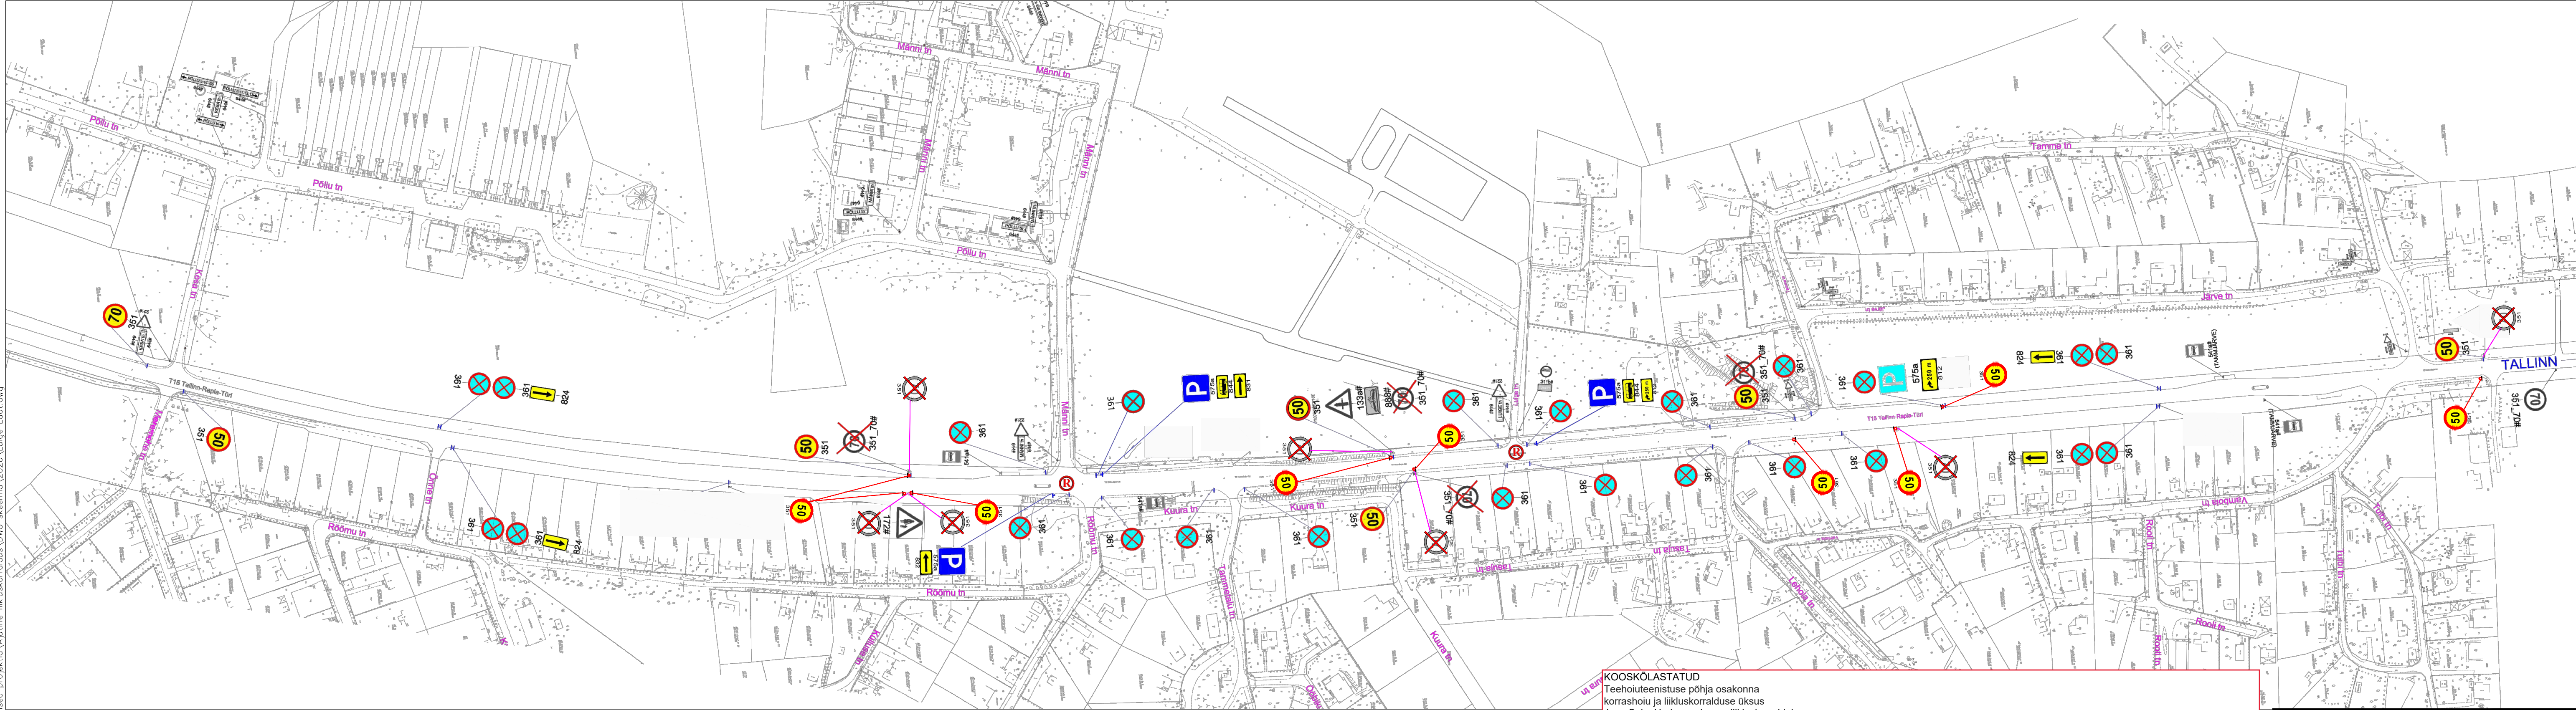

TINGMÄRGID:			
	Projekteeritud ajutine liikluskirjeldus		Olemasolev statsionaarne liikluskirjeldus
	Liiklusreguleerija		Ajutselt tühistatav statsionaarne liikluskirjeldus

- MÄRKUSED:
- Töötsooni tähistamisel lähtuda Majandus- ja taristuministri määrusest nr 43 "Nõuded ajutisele liikluskorraldusele".
 - Märkide tegelik asukoht võib kohapeal varieeruda vastavalt olukorrale ja teoludele. Töötsooni tähistamiseks paigaldatavate märkide asukoht võib erineda projektis näidatust kuni **±5 meetrit**.
 - Enne joonisel toodud liikluskorraldusvahendite paigaldamist kooskõlastada joonis Tallinna Transpordiametis.

KOOSKÕLASTATUD
Teehoiuteenistuse põhja osakonna
korrashoiu ja liikluskorralduse üksus
Jaan Saia, Harju maakonna liikluskorraldaja
17.03.2026. a reg. nr. 174514
Tingimustel

- Liikluse korraldamisel ürituse ajal juhendada määrusest „Nõuded ajutisele liikluskorraldusele“ nr 43 ja juhendist „Riigiteede ajutine liikluskorraldus“ MA 2018-009.
- Kooskõlastus kehtib ainult riigiteede osas, liikluskorraldus teistel teedel kooskõlastada nende omanikega
- Ühissõidukite liikumist ja peatuste kasutamist ei ole lubatud takistada
- Piirangud ei tohi kesta kauem, olla kehtestatud varem või pikemale teelõigule kui see on ohutult ürituse läbiviimiseks vajalik.
- Liikluse korraldamisel rakendada vähemalt III pädevusega liikluse reguleerijaid
- Vähemalt 24 tundi enne ürituse algust või liikluskorralduse muutmist teavitada liikluspiairangutest Transpordiametit Tark Tee liikluspiairangute iseteeninduskeskkonnas, millele pääseb ligi ameti e-teeninduse kaudu.

Kooskõlastatud liikluskorralduse joonis ei asenda liikluse piiramise luba

SIGNAAL
AS Signaal TM; Liimi 3, Tallinn 10621
Tel 656 3532; signaal@signaal.ee

Joonis:

Ajutise liikluskorralduse joonis

Projekt:

Luige Laad

Asukoht:

Luige, Kiili vald, Harjumaa

Tellij:

Eesti Tõukari OÜ; tel 5109 257

Insener:	K.Sklarova (Tel. 53 268 672)	Projekteerija:	K.Sklarova
Kuupäev:	03.03.2026	Töö nr:	1001
Joonise nr:	TL-1-1(1)		