


Pos nr	Krundi planeeritud suurus (m²)	Hooneete ehitisalune pind maapealne (m²)	Hooneete ehitisalune pind maa-alune (m²)	Hooneete suurim korruselisuus m.pl/maa	Hooneete suurim lubatud kõrgus (m)	Hooneete arv krundil	Krundi kasutamise sihtlootatavate ja osakaalu %	Maapealne suletud brutopind (m²)	Maa-alune suletud brutopind (m²)	Korterite arv	Täisehituse %	Hoonestustihedus	Haljastuse osakaal	Plan. parkimiskohtade arv
1	7148	1400	3200	12/1	47,5m	1	Ek 85% Ä 15%	E 7585 Ä1030	3200	62	20%	1.21	30%	95
2	1796	-	-	-	-	-	Üm 100%	-	-	-	-	-	100%	-
3	1645	570	575	3/1	13m	1	Üh vdi Ä 100%	ÜhÄÄ1425	575	-	35%	0.87	50%	6**
4	568	260	385	6/1	21m	1	Ä vdi Üh 100%	Ä365	385	-	46%	0.64	40%	14
5	1757	535	1120	4/1	15m	2	Ek 100%	E1067	1120	11	30%	0.61	30%	29
6	2374	730	1460	4/1	15m	2	Ek 100%	E2134	1460	22	31%	0.90	35%	48
7	2472	730	1420	4/1	15m	2	Ek 100%	E2134	1420	22	30%	0.86	40%	40
8	1932	1030	1500	4/1	15m	1	Ä 100%	Ä2550	1500	-	53%	1.32	20%	42
9	2894	1265	1440	4/1	15m	2	Ek 50% Ä 50%	E1460 Ä1460	1440	15	44%	1.01	30%	49
10	3842	-	-	-	-	-	L 100%	-	-	-	-	-	-	8
11	215	-	-	-	-	-	L 100%	-	-	-	-	-	-	-
12	1985	-	-	-	-	-	L 100%	-	-	-	-	-	100%	-
KOKKU	28 628	6 520	11 100	-	-	12	-	E14380 Ä6830	11 100	132	23%	0.74	37%	

* - Ä - Ärimees; Üm - Üldkasutatav maa; Üh - Ühiskondlike ehitiste maa; Ek - Korteleramu maa; L - Transpordimaa

** - Plangu tänaval asub 4 arvaparkimiskohta. Parkimis kohad Plangu tänaval on määratud kasutamiseks pos nr 3 krundi küalistele, avalikud kohad

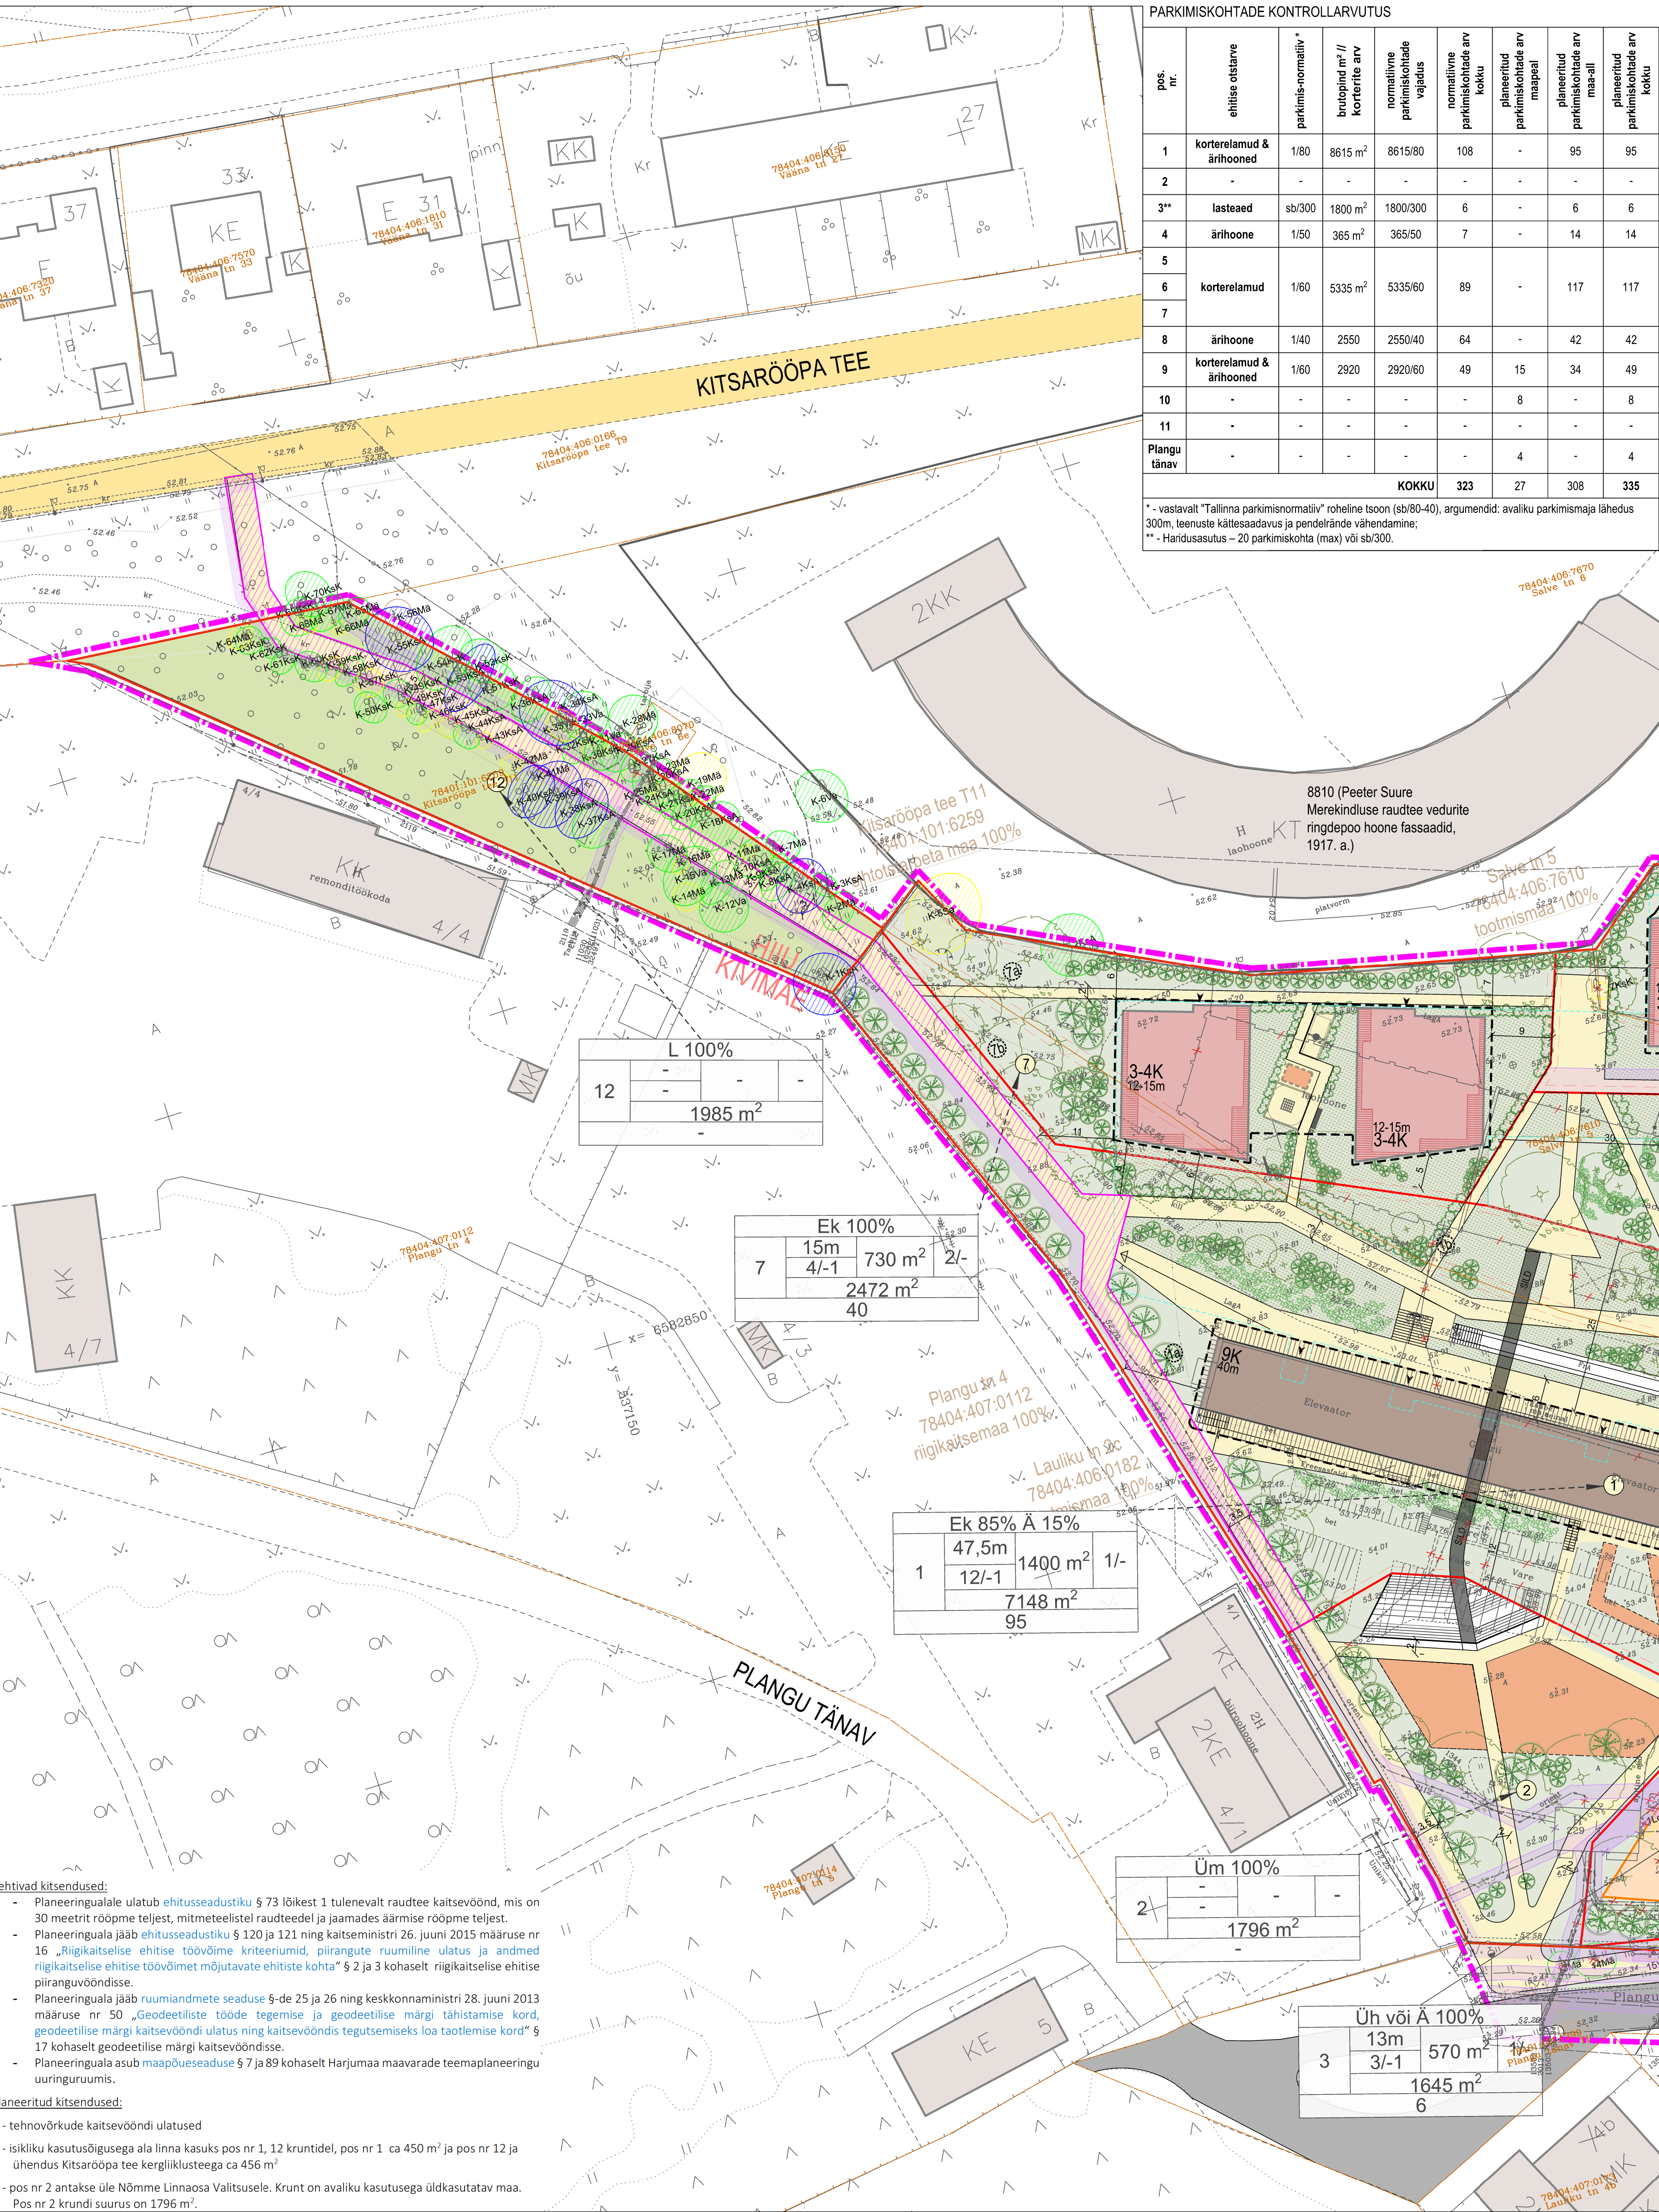

pos nr	krundi planeeritud sihtotstarve (kü liik)	krundi planeeritud suurus (m²)	ajutise krundi pos nr	moodusetakse kinnistustase (nr) m²	liidetavate, lahutatavate osade suurusred m²	osade senine sihtotstarve (kü liik)
1	Ek 85 Å 15	7148	1a	Lauliku tn 2c (78404:406:0182, suurus 14613 m²)	6094	T100
			1b	Salve tn 5 (78404:406:7610, suurus 6978 m²)	1054	T100
2	Üm 100	1796	-	Lauliku tn 2c (78404:406:0182, suurus 14613 m²)	1796	T100
3	Üh või Å 100	1645	-	Lauliku tn 2c (78404:406:0182, suurus 14613 m²)	1645	T100
4	Å või Üh 100	568	-	Salve tn 5 (78404:406:7610, suurus 6978 m²)	568	T100
5	Ek 100	1757	-	Salve tn 5 (78404:406:7610, suurus 6978 m²)	1757	T100
6	Ek 100	2374	6a	Salve tn 7 (78404:406:7070, suurus 2133 m²)	1659	T100
			6b	Salve tn 5 (78404:406:7610, suurus 6978 m²)	715	T100
7	Ek100	2472	7a	Salve tn 5 (78404:406:7610, suurus 6978 m²)	2073	T100
			7b	Lauliku tn 2c (78404:406:0182, suurus 14613 m²)	399	T100
8	Å 100	1932	-	Lauliku tn 2c (78404:406:0182, suurus 14613 m²)	1932	T100
9	Ek 50 Å 50	2894	-	Lauliku tn 2b (78404:406:8090, suurus 2919 m²)	2894	T70 Å30
			10a	Salve tn 7 (78404:406:7070, suurus 2133 m²)	474	T100
			10b	Salve tn 5 (78404:406:7610, suurus 6978 m²)	811	T100
10	L 100	3842	10c	Lauliku tn 2c (78404:406:0182, suurus 14613 m²)	2322	T100
			10d	Lauliku tn 2b (78404:406:8090, suurus 2919 m²)	25	T70 Å30
11	L 100	215	-	Lauliku tn 2c (78404:406:0182, suurus 14613 m²)	215	T100
12	L 100	1985	-	Kilsarõõpa tee T11 (78401:101:6259, suurus 1985 m²)	1985	L100
	KOKKU	28 628			KOKKU	28 628

T - tootmismaa; Å - ärimaa; L - transpordimaa

