

## LEPPEMÄRGID

Aj 3 (mänd)  
84.64Ajutine reeper numbri  
ja kõrgusarvugaKarula metskond 2  
28902:002:0327Katastriüksuse piir,  
nimi ja tunnusMaaparandusehitise  
ringpiirAHERU METS (PÜ-97)-1  
9021366000020/001Ehitise nimetus,  
kood ja MPS süsteemi kood

Kvartali piir

KR003 Kvartali number

Eraldise piir

8 Eraldise number

Liigi leiukoht

Vääriselupaik tunnusega

Veekogu piiranguvöönd

Piirang LIA (metsise mängupaik)

Metsatalu mänd

Pärandkultuur

Maantee kaitsevöönd

Olemasolev tee

Ehitatav tee

Suuremänni tee

Tee nimetus

1+00 Piketi number looduses

Piketi tähis

TP-T

Üheharuline tagasipööramiskoht  
ja tähis

MM

M3

Mahasõidukoht maanteelt

Mahasõidukoht M3 (R=10m, L=10m)

Olemasolevasse seisundisse jääv kraav

Olemasolevasse seisundisse jääv eesvool

Ehitatav nõva

N1 Veejuhtme nr, veevoolu suund (sh mulde asukoht),  
rautava trassi laius veejuhtme teljest


T1

50PT10MAO

Ehitatav trupp

Truubi nr ja iseloomustus

Maardla piir

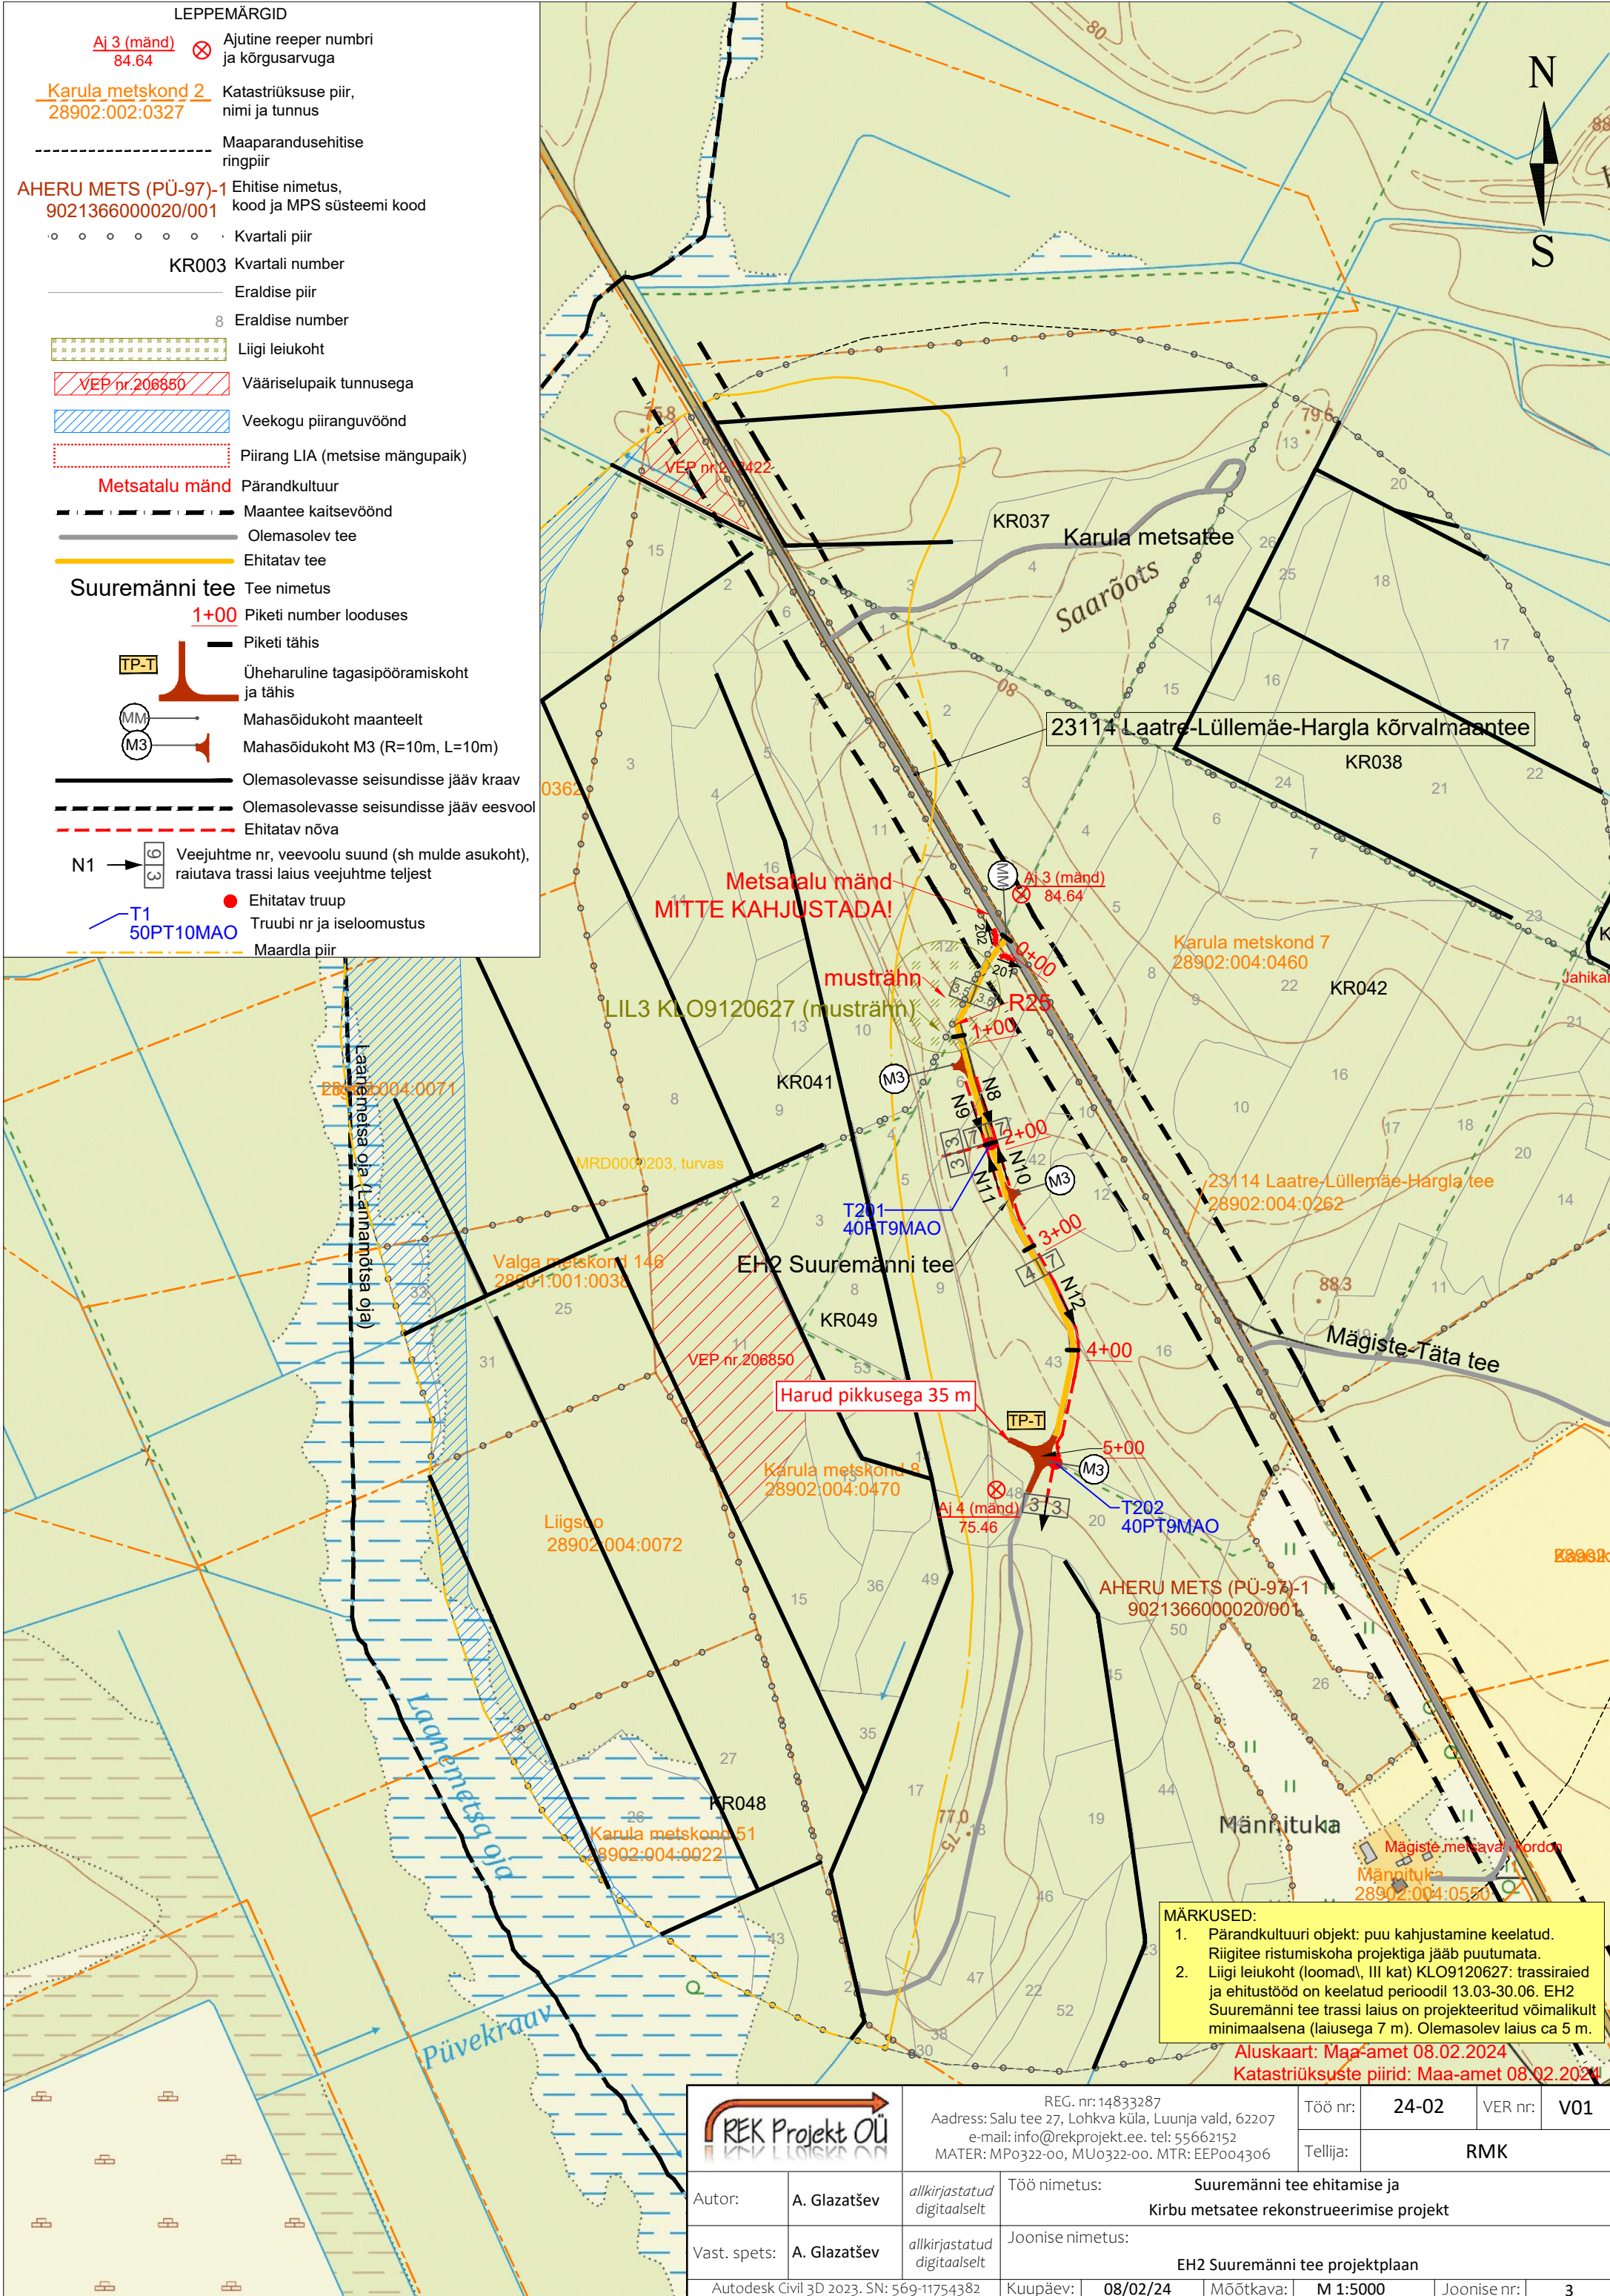

## MÄRKUSED:

- Pärandkultuuri objekt: puu kahjustamine keelatud. Riigitee ristumiskoha projektiga jääb puutumata.
- Liigi leiukoht (loomad, III kat) KLO9120627: trassiraied ja ehitustööd on keelatud perioodil 13.03-30.06. EH2 Suuremänni tee trassi laius on projekteeritud võimalikult minimaalsena (laiusega 7 m). Olemasolev laius ca 5 m.

Aluskaart: Maa-amet 08.02.2024  
Katastriüksuste piirid: Maa-amet 08.02.2024REG. nr: 14833287  
Address: Salu tee 27, Lohkva küla, Luunja vald, 62207  
e-mail: info@rekprojekt.ee. tel: 55662152  
MATER: MP0322-00, MU0322-00. MTR: EEP004306Töö nr: 24-02  
VER nr: V01  
Tellija: RMK

Autor:	A. Glazatšev	allkirjastatud digitaalselt	Töö nimetus:	Suuremänni tee ehitamise ja Kirbu metsatee rekonstrueerimise projekt		
Vast. spets:	A. Glazatšev	allkirjastatud digitaalselt	Joonise nimetus:	EH2 Suuremänni tee projektplaan		
Autodesk Civil 3D 2023. SN: 569-11754382			Kuupäev:	08/02/24	Mõõtkava:	M 1:5000
			Joonise nr:	3		