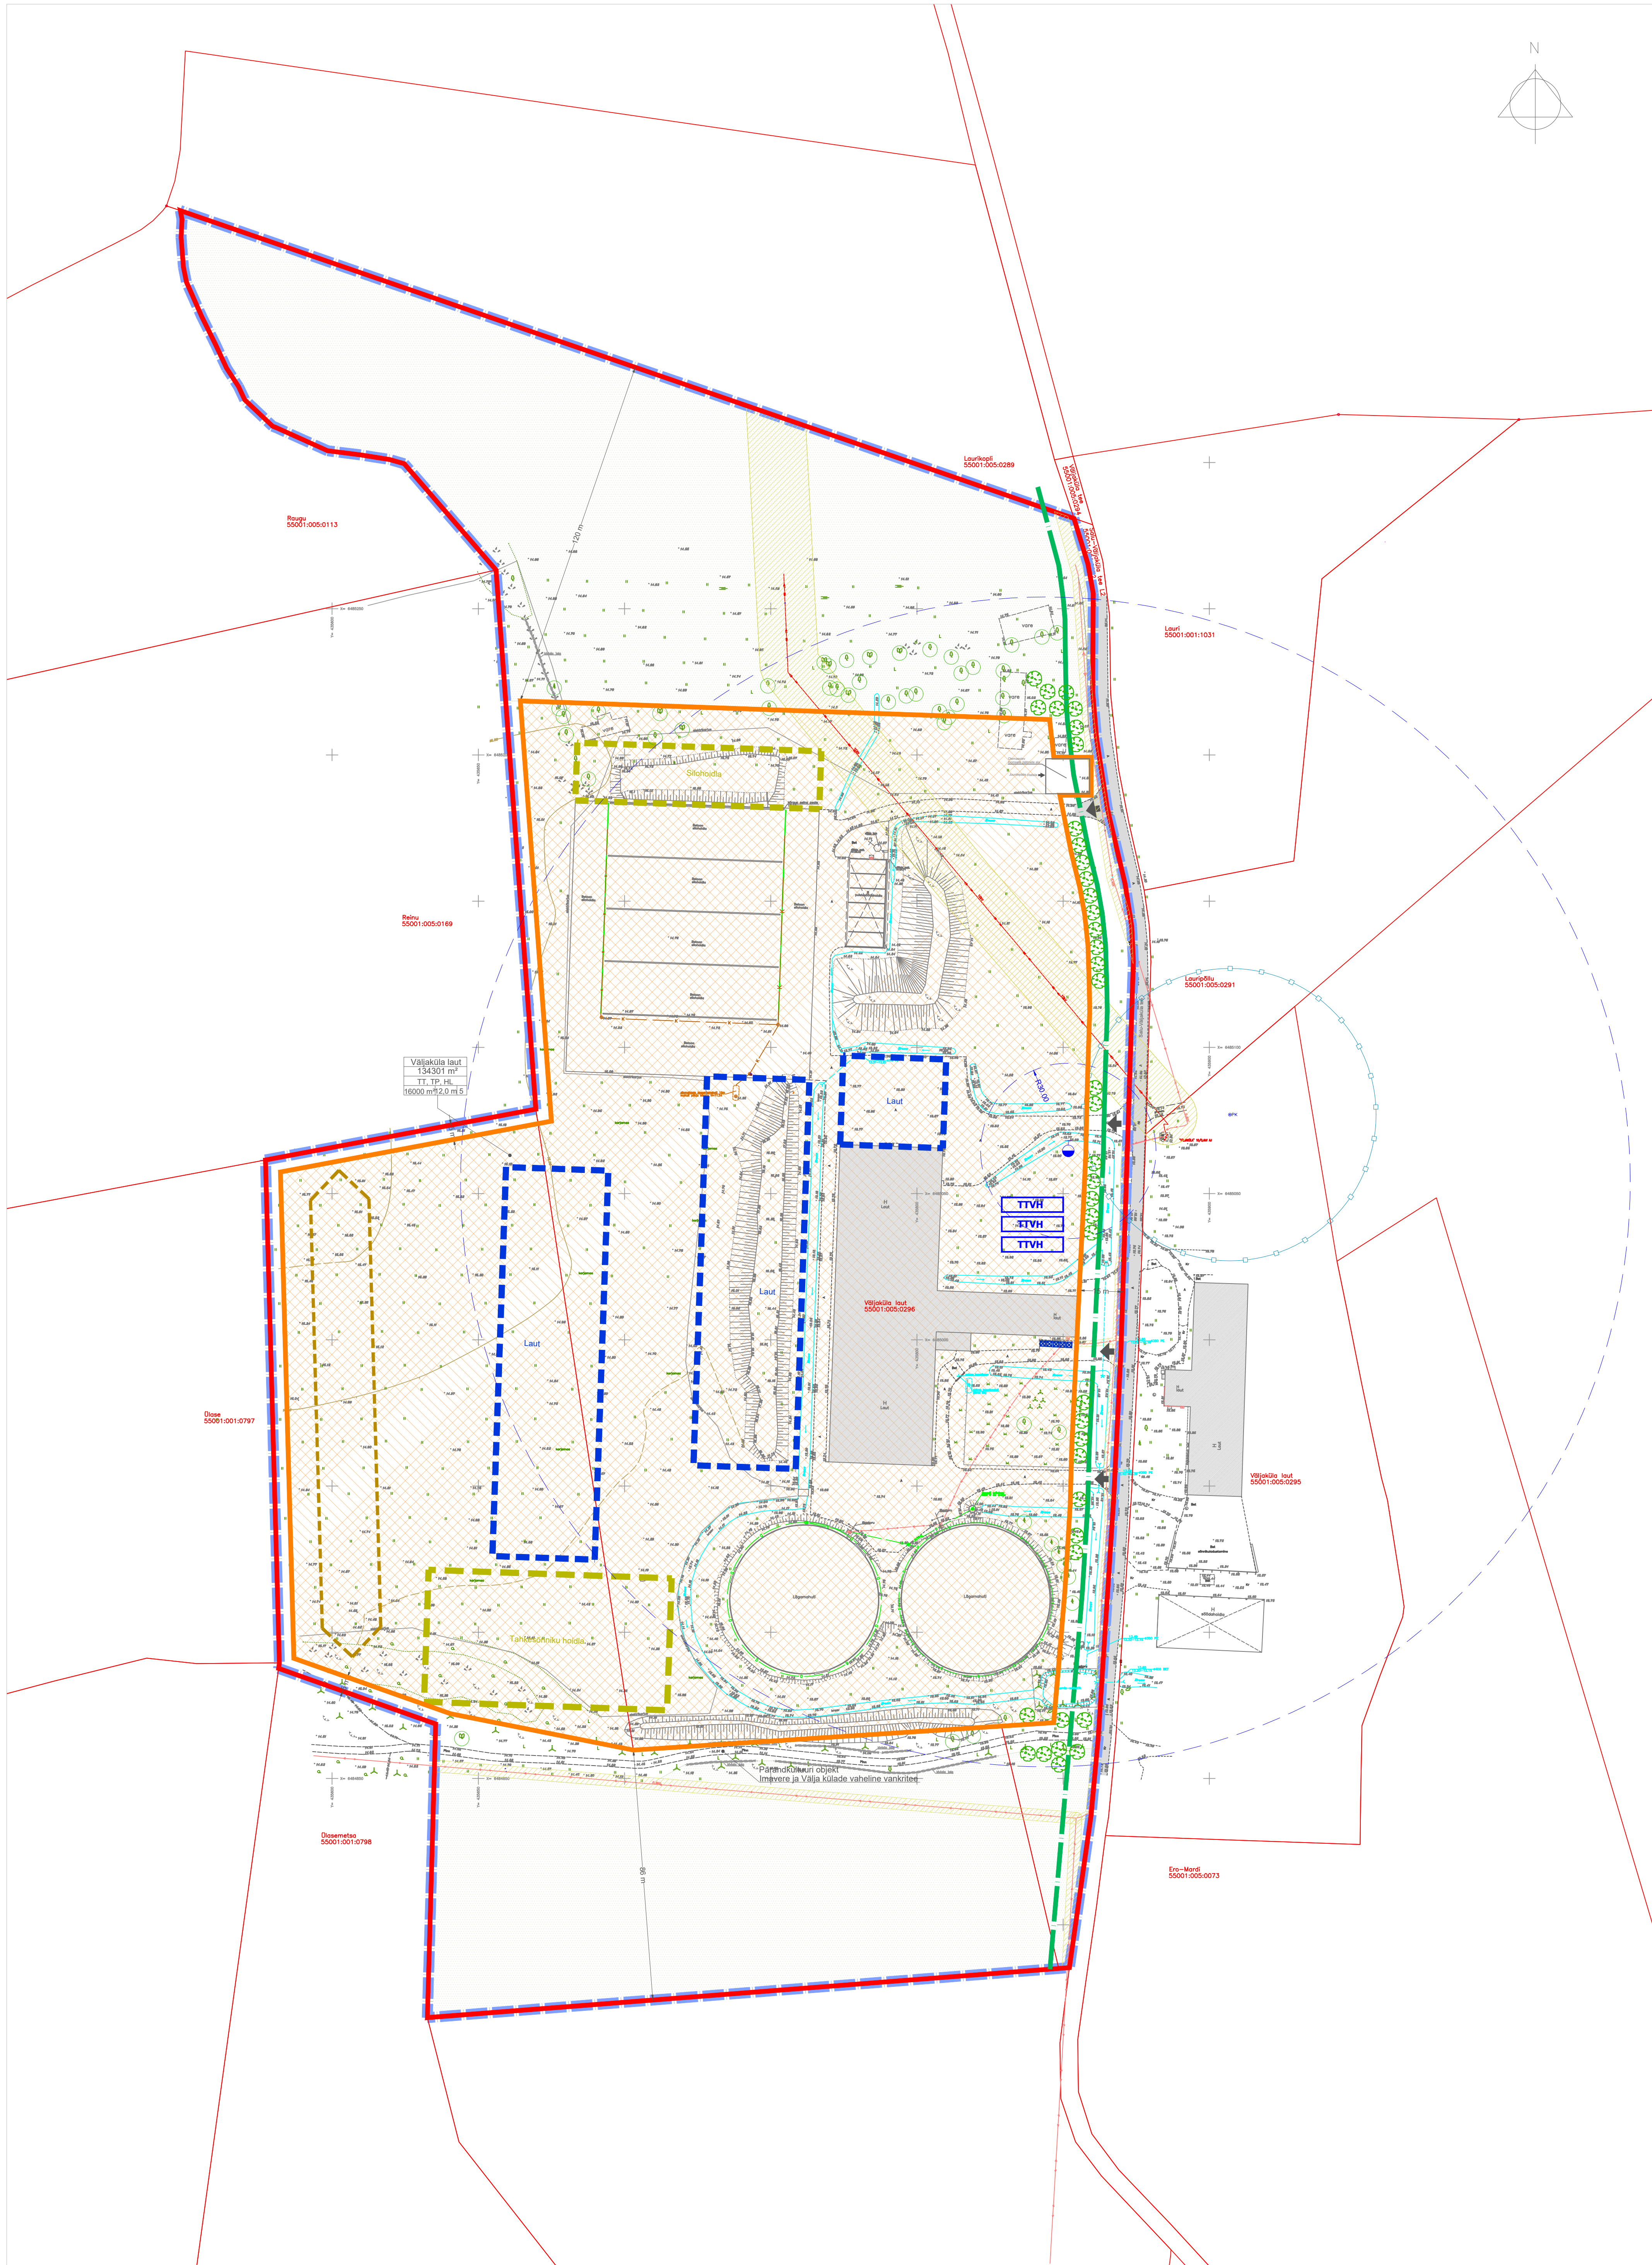


A diagram showing a circle inscribed within an equilateral triangle. A vertical line passes through the center of the circle and the centroid of the triangle, extending from the top vertex to the bottom. The letter 'N' is placed at the top of this vertical line, above the triangle.

[illegible][illegible]

MÄRKUSED:

1. ALUSPLAANI KASUTATUD GEODEET JAANUS TAHK POOLT MÄRTS 2025 MÕÕDISTATUD GEODEETILIST ALUSPLAANI, TÖO NR 3-1/2025
2. JOONISEL KUJUTATUD RUUMILAHENDUS ON TINGLIK JA TÄPSUSTATAKSE EHITUSPROJEKTIDEGA
3. JOONISTE JUURDE KUULUB LAHUTAMATU OSANA SELETUSKIRI
4. JOONISTE VÄLJATRÜKID ON VALGUS- JA NIISKUSTUNDLIKUD

Töö nr.		Planeeringu koostamise korraldus					
170425		SAAREMAA VALLAVALITSUS					
		Muutud isik: RAUNI PÖLLUMAJANDUSE OÜ					
PROJEKTUJAHUT	I. HINNIST				STAAD.	LEHT	LEHTI
					PLAN.	3	3
PLANEERUJA	P. HEIN	/allkirjastatud digitaalselt/			MAA Inspektorat PT 2102005 MTR EKSPEKTSIOON: EL2000027 EL10207966-0001 / EP10207966-0001		
Kuupäev	09.06.2026	SAARE MAAKOND SAAREMAA VALD KOIGI-VALLAJÄRVA VALLAJÄRVA LAUDA II DETAILPLANEERING			Klõpsid OÜ Reg koodid 10207096 Rõhvi 5, Kuresaare 93819 493 37121 / 594 4483 info@klotoid.eu / www.klotoid.eu		
M 1:1000		PÕHIOONIS					