


TUGIJOONIS

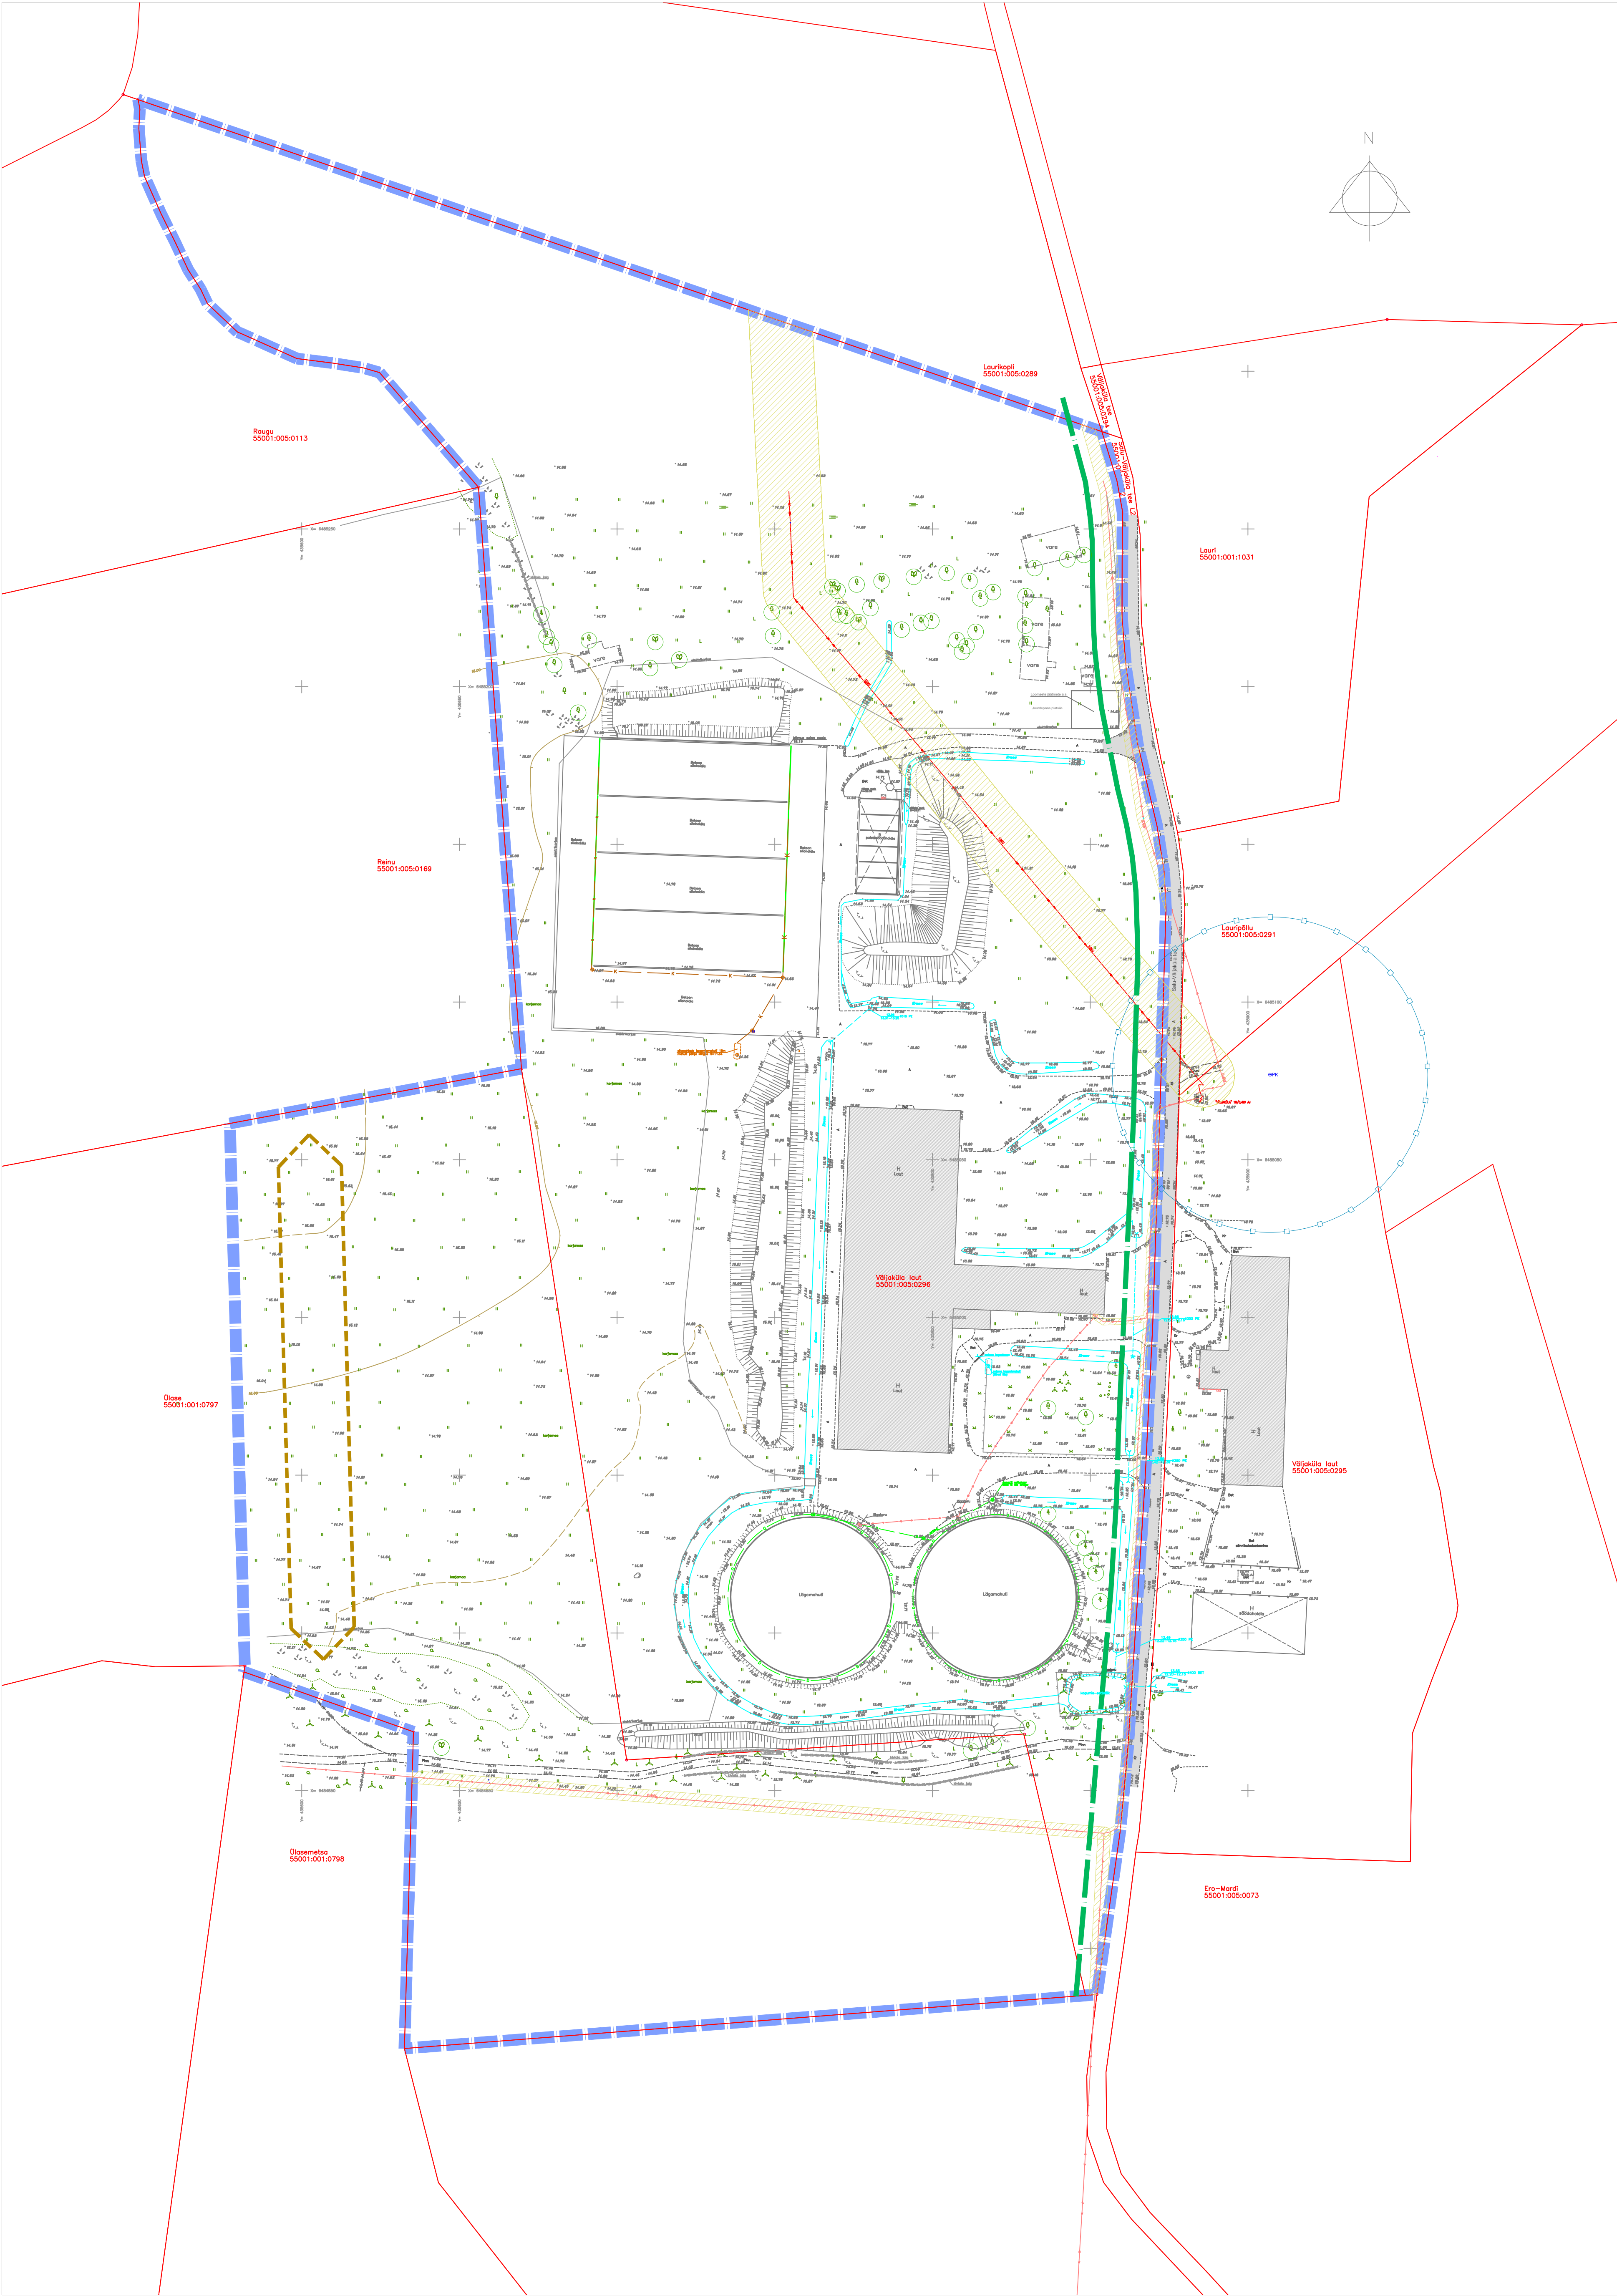

- LEPPEMÄRGID:
- OLEMASOLEV
  - PLAN, ALA PIIR
  - KATASTRÜKSUSTE PIIRID
  - OLEMASOLEV TEE
  - SEADUSJÄRGE TEEKATSEVOONDI PIIR
  - KAITSEALAUSE LIGI LEVIKUALA PIIR
  - NATURA ELUPAIK METSASTUNUD LÜIT
  - OLEMASOLEV HOONE
  - OLEMASOLEV PUU
  - OLEMASOLEV ALAJAM
  - OLEMASOLEV ELEKTRIJÄTUMISKLP
  - OLEMASOLEV 10 kV OHULIN
  - OLEMASOLEV 0,4 kV MAKKABEL
  - OLEMASOLEV VÕRAV
  - OLEMASOLEV KANALITORUSTIK
  - OLEMASOLEV DREENTORU
  - OLEMASOLEV PUURKAEV
  - OLEMASOLEVA PUURKAEVU SANITAARKAITSEALA
  - OLEMASOLEVA TEHNORAJATISE KITSENDUSE ALA

MÄRKUSED:  
1. ALUSPLAANI KASUTATUD GEODEET JAANUS TAHK POOLT MÄRTS 2025 MÕÕDISTATUD  
GEODEETILIST ALUSPLAANI, TÖÖ NR 3-102025  
2. JOONISTE JUURDE KUULUB LAHUTAMATU OSANA SELETUSKIRI  
3. JOONISTE VÄLJATKUD ON VALGUS- JA NISKUSTUNDLIKUD

Töö nr.		SAAREMAA VALLAVALITSUS			
170425		RAUNI PÕLLUMAJANDUSE OÜ			
PROJEKTUHT	I. HIMMIST	SAARE MAAKOND SAAREMAA VALD KOIGI-VÄLJAKÜLA VÄLJAKÜLA LAUDA II DETAILPLANEERING	STAAD.	LEHT	LEHTI
			PLAN.	3	3
PLANEERIA	P. HEIN		MKA Ingenierid PT 2102025 MFR: 0301030301, EL-0000027 EL10207096-0001: EP10207096-0001		
Kuupäev	23.03.2026		Klaasid OÜ Reg koost 10207096 Rauu 5, Koostööaadress 93819 400 31721 / 500 4480 kooost@kooost.ee / www.kooost.ee		
M 1:1000		TUGIJOONIS		KIOTOID	