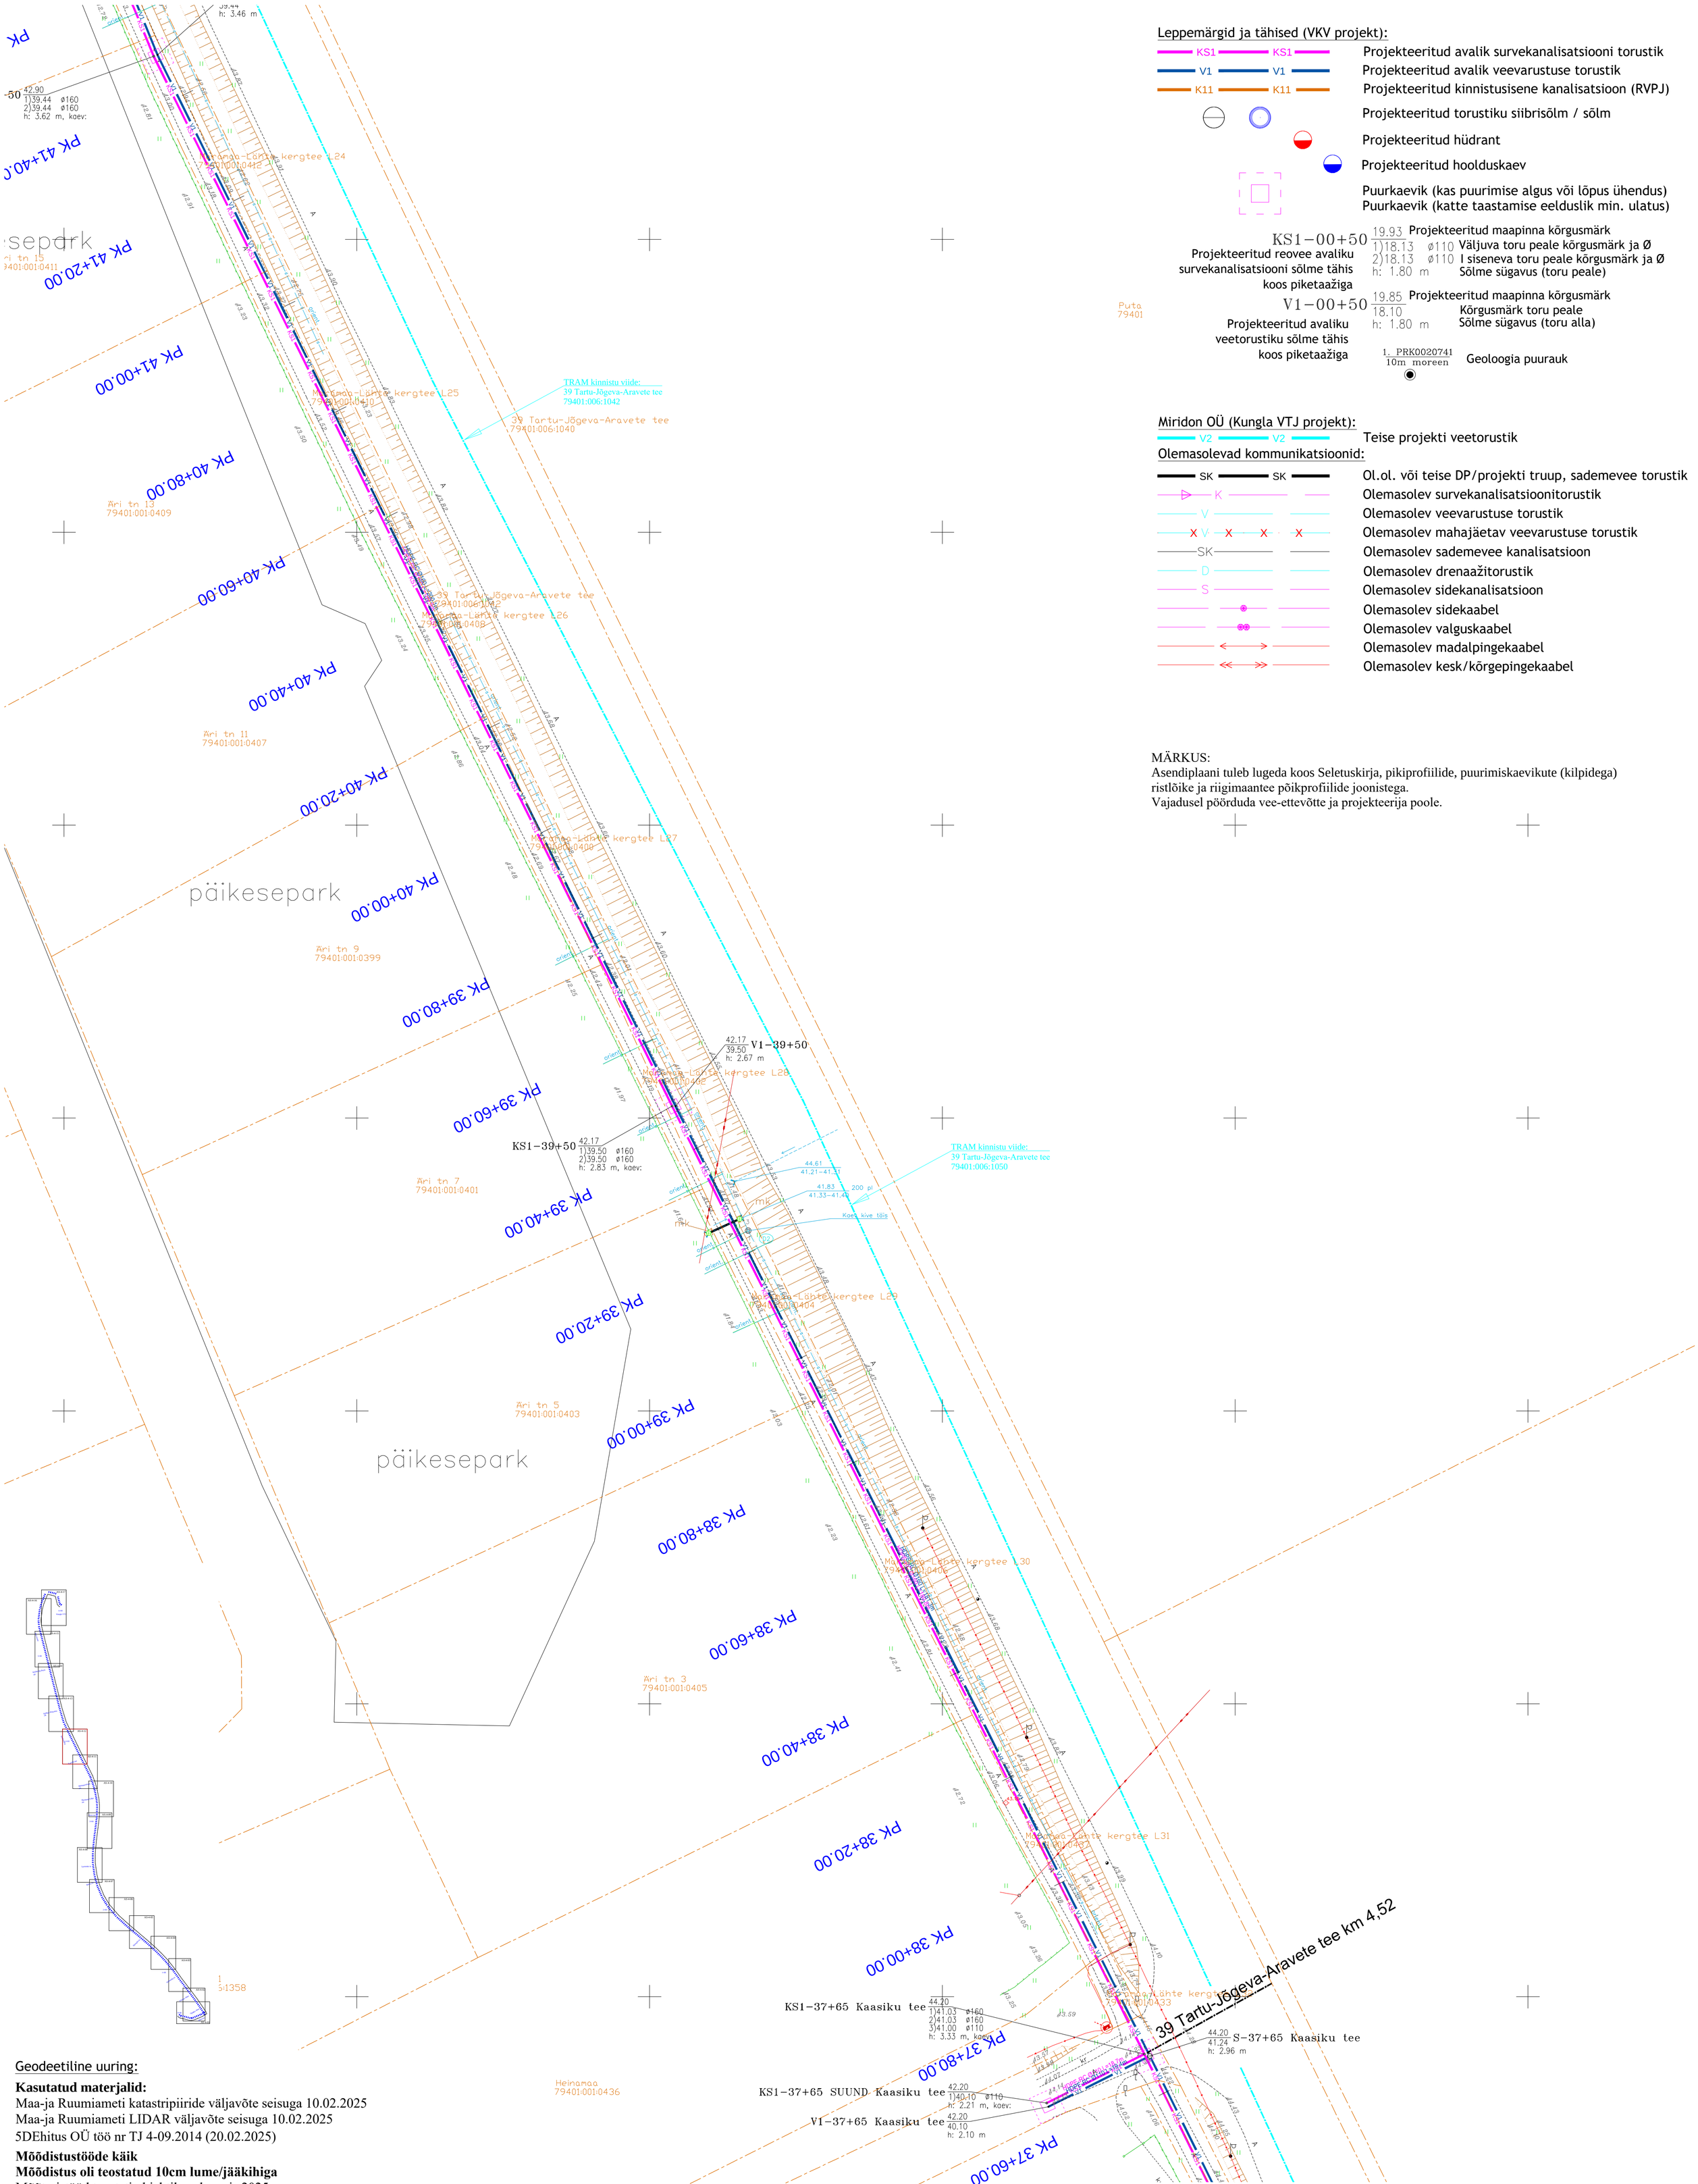

Leppemärgid ja tähised (VKV projekt):

- KS1 — Projekteeritud avalik survekanalisatsiooni torustik
- V1 — Projekteeritud avalik veevarustuse torustik
- K11 — Projekteeritud kinnistusisene kanalisatsioon (RVPJ)
- Projekteeritud torustiku siibrisõlm / sõlm
- Projekteeritud hüdrant
- Projekteeritud hoolduskaev
- Puurkaevik (kas puurimise algus või lõpus ühendus)
- Puurkaevik (katte taastamise eelduslik min. ulatus)

KS1−00+50 — Projekteeritud reovee avaliku survekanalisatsiooni sõlme tähis koos piketaažiga

19.93 Projekteeritud maapinna kõrgusmärk
1)18.13 ø110 Väljuva toru peale kõrgusmärk ja Ø
2)18.13 ø110 I siseneva toru peale kõrgusmärk ja Ø
h: 1.80 m Sõlme sügavus (toru peale)

V1−00+50 — Projekteeritud avaliku veetorustiku sõlme tähis koos piketaažiga

19.85 Projekteeritud maapinna kõrgusmärk
18.10 Kõrgusmärk toru peale
h: 1.80 m Sõlme sügavus (toru alla)

1. PRK0020741 / 10m moreen — Geoloogia puurauk

Miridon OÜ (Kungla VTJ projekt):

- V2 — Teise projekti veetorustik

Olemasolevad kommunikatsioonid:

- SK — Ol.ol. või teise DP/projekti truup, sademevee torustik
- K — Olemasolev survekanalisatsioonitorustik
- V — Olemasolev veevarustuse torustik
- X V X X X — Olemasolev mahajäetav veevarustuse torustik
- SK — Olemasolev sademevee kanalisatsioon
- D — Olemasolev drenaažitorustik
- S — Olemasolev sidekanalisatsioon
- Olemasolev sidekaabel
- Olemasolev valguskaabel
- Olemasolev madalpingekaabel
- Olemasolev kesk/kõrgepingekaabel

MÄRKUS:
Asendiplaani tuleb lugeda koos Seletuskirja, pikiprofiilide, puurimiskaevikute (kilpidega) ristlõike ja riigimaantee põikprofiilide joonistega.
Vajadusel pöörduda vee-ettevõtte ja projekteerija poole.

Geodeetiline uuring:

Kasutatud materjalid:
Maa-ja Ruumiameti katastripiiride väljavõte seisuga 10.02.2025
Maa-ja Ruumiameti LIDAR väljavõte seisuga 10.02.2025
5DEhitus OÜ töö nr TJ 4-09.2014 (20.02.2025)

Mõõdistustööde käik
Mõõdistus oli teostatud 10cm lume/jääkihiga
Mõõtmistööd teostati objektil veebruaris 2025.

Kooskõlastused:
Tehtud on andmeväljastus päring Elektrilevisse, ELASAsse ja Teliasse, mõõdistataval maa-alal olevate maa-aluste elektrikaablite ning sidekaablite kohta.
Elektrilevi saadud andmeväljastuselt sai peale märgitud ka Enefiti sidekaablid.
Veetrass ja kanalisatsioon asendiliselt kinnitatud AS Emajõe Veevärgi poolt.
Drenaaž asendiliselt kinnitatud Maa-ja Ruumiameti poolt.

Märkused
Mõõdistusalas võib leiduda tundmatuid kaableid ja gaasi torustikke, mida pole plaanile kantud andmete puudumise tõttu.

Vastutav geodeet: Janno Vään
Kutsetunnistus nr.194166
Kutsenimetus: Geodeet, tase 7

Nr.	Muudatus	Muutja	Kontrollis	Kuupäev
1		Tarmo Vaalu	Tarmo Vaalu	

KLM Projekt OÜ
Sepise tn 1, Tallinn, Harju maakond
tel. 514 4725
info@klmprojekt.ee
reg. kood: 11074214
MTR nr: EEP001781

	Nimi	Allkiri	Kuupäev
Kinnitas:	K. Laurits	/digiallkiri/	14.12.2025
Kontrollis:	T. Vaalu	/digiallkiri/	14.12.2025
Koostas:	T. Vaalu	/digiallkiri/	14.12.2025

Fail / Kuupäev: 0325_TP_VK-04-01.dwg / 14.12.2025

Tellija:	AS Emajõe Veevärk
Projekti nimetus:	"Vahi aleviku ja Erala küla vahelise ÜVK projekteerimine"
Aadress:	Erala küla reoveepuhasti (Partneri kinnistu) kuni Vahi alevik (Ängelheina tänav), Tartu maakond
Joonis:	Välisveevarustuse ja kanalisatsiooni ASENDIPLAAN survetorustikud PK 37+40−41+20 (sh. Kaasiku tee)
Joonise nr.:	AS-4−12 PK37+60−41+20
Mõõtkava:	1:500
Eriosa:	VKV
Staadium:	TP
Projekti nr.:	0325