


endus

Jõgeva-Aravete tee km 2,77

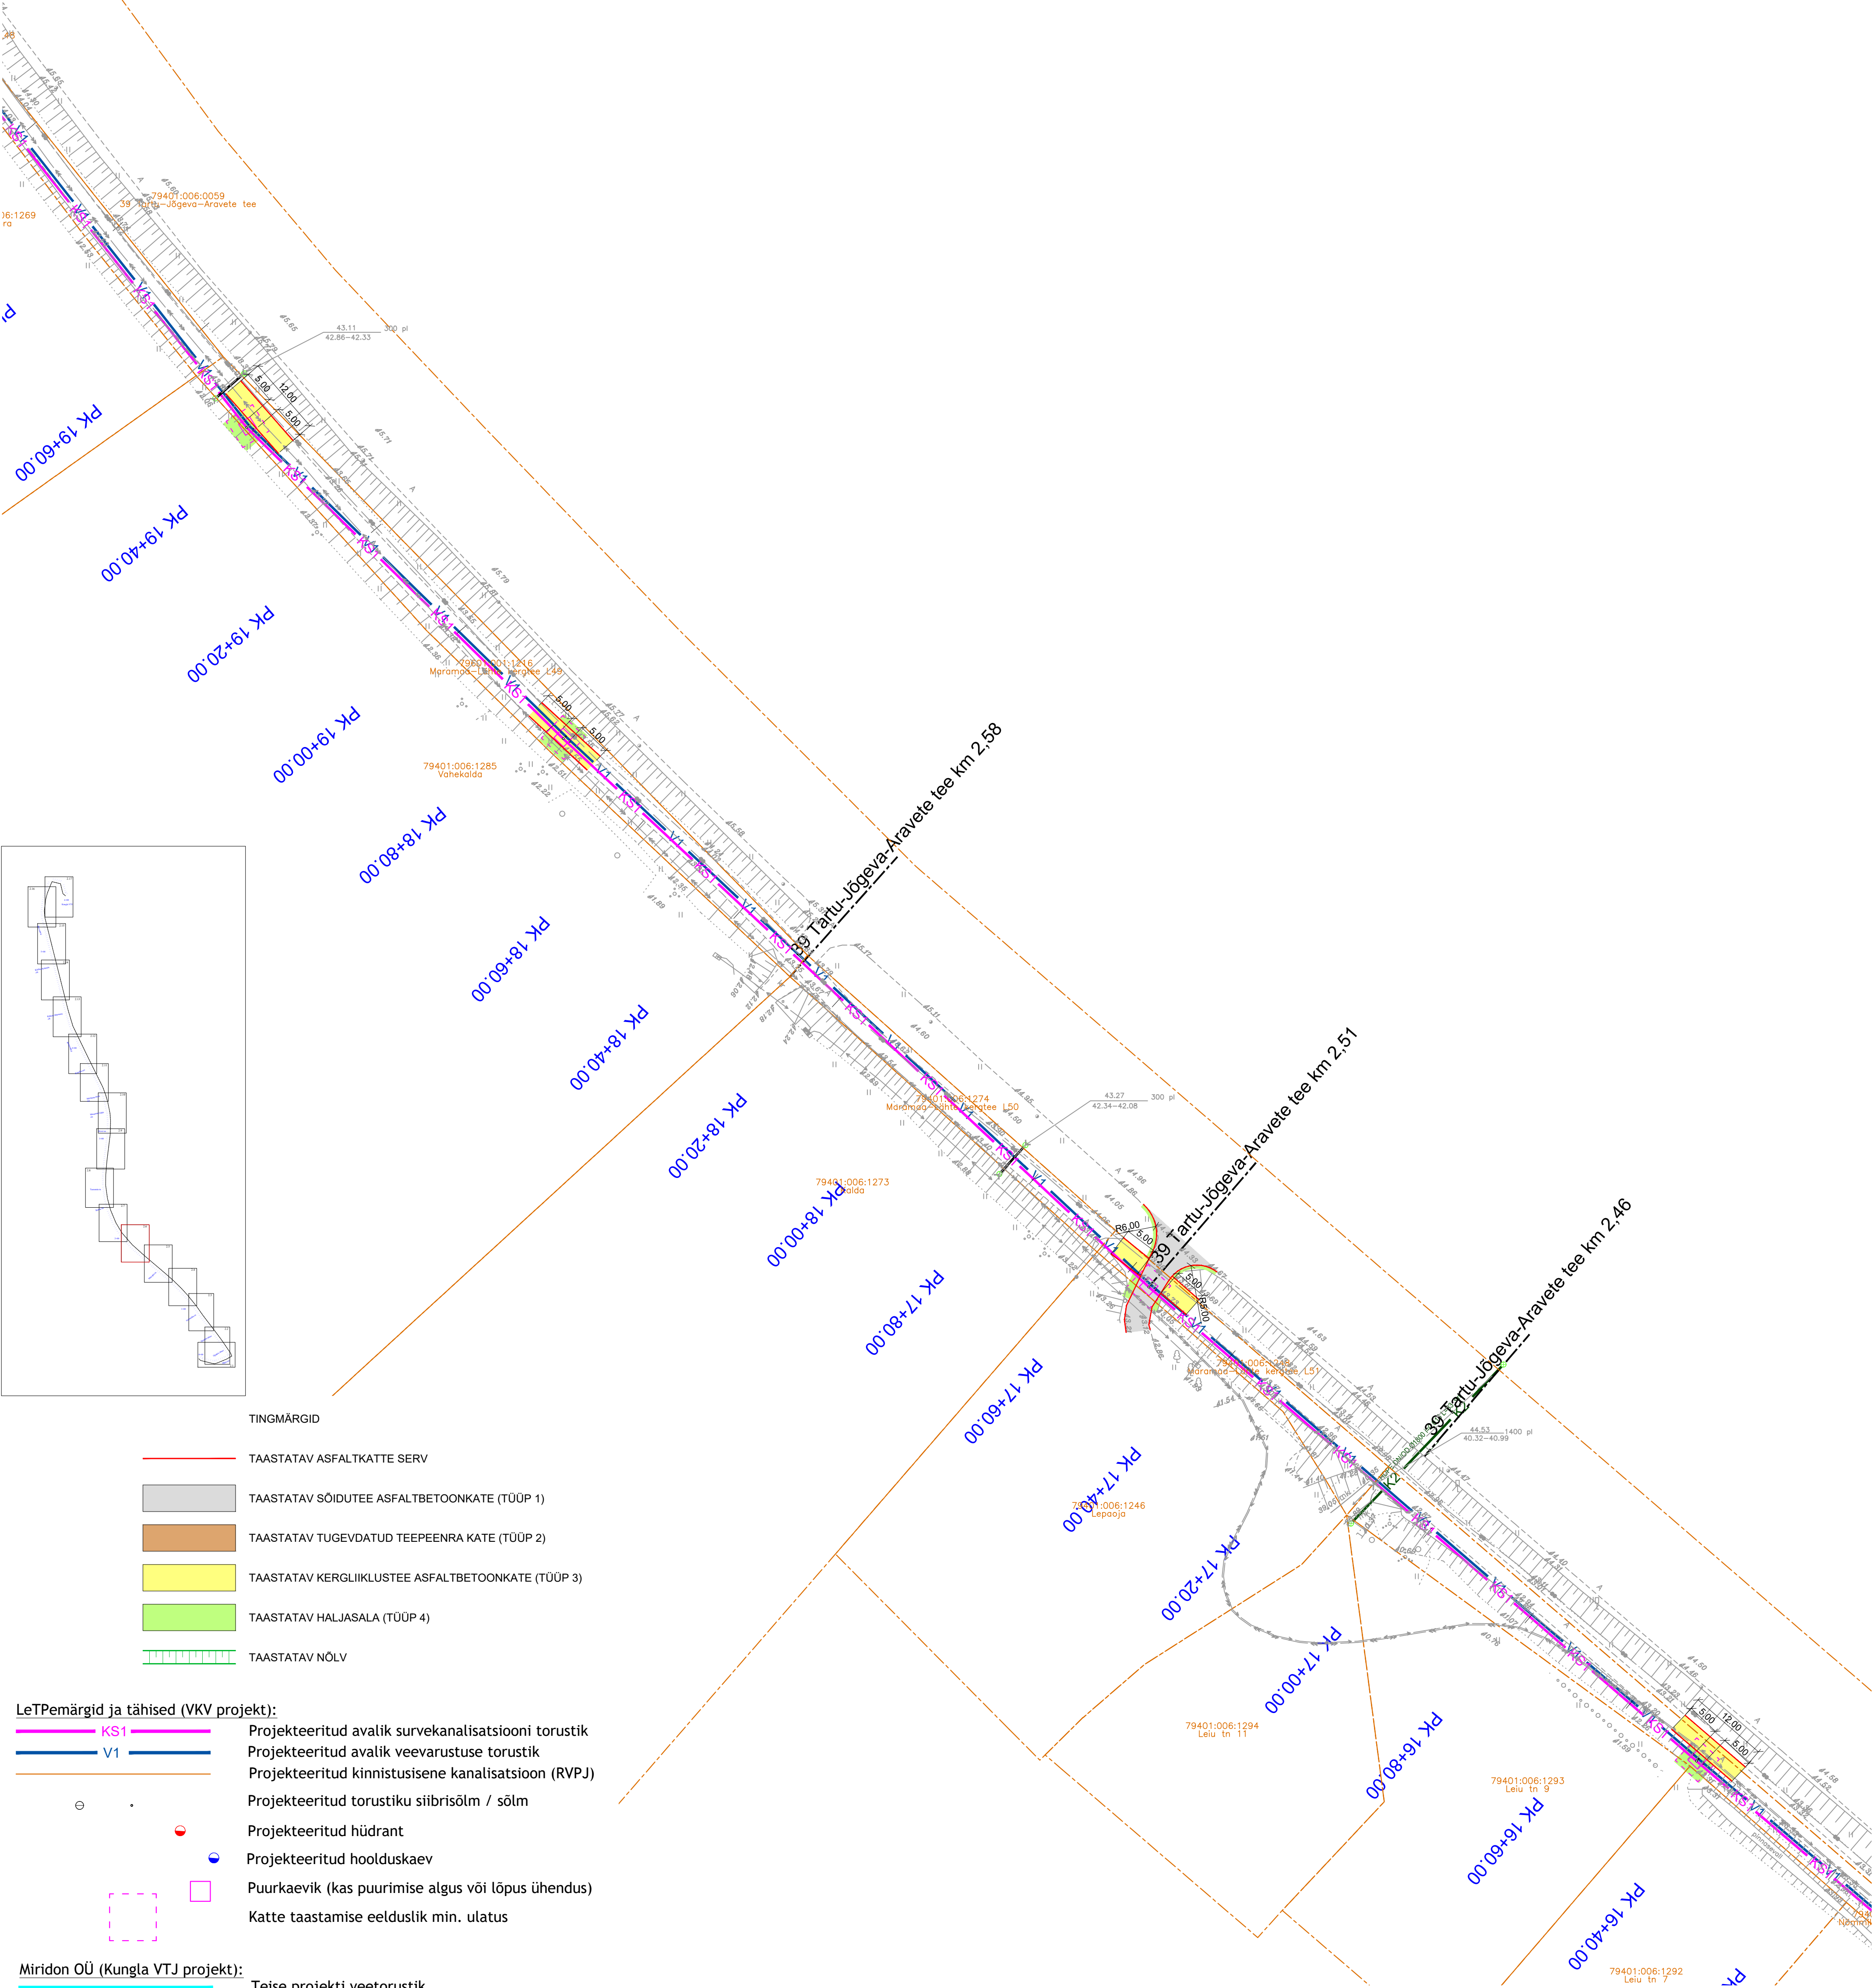

TINGMÄRGID

- TAASTATAV ASFALTKATTE SERV
- TAASTATAV SÕIDUTEE ASFALTBETOOKKATE (TÜÜP 1)
- TAASTATAV TUGEVDATUD TEEPEENRA KATE (TÜÜP 2)
- TAASTATAV KERGLIHKUSTE ASFALTBETOOKKATE (TÜÜP 3)
- TAASTATAV HALJASALA (TÜÜP 4)
- TAASTATAV NÖLV

LeTPemärgid ja tähised (VKV projekt):

- KS1 Projekteeritud avalik survekanalisatsiooni torustik
- V1 Projekteeritud avalik veevarustuse torustik
- Projekteeritud kinnistussisene kanalisatsioon (RVPJ)
- Projekteeritud torustiku siibrisõlm / sõlm
- Projekteeritud hüdrant
- Projekteeritud hoolduskaev
- Puurkaevik (kas puurimise algus või lõpus ühendus)
- Katte taastamise eelduslik min. ulatus


Miridon OÜ (Kungla VTJ projekt):

Teise projekti veetorustik

Olemasolevad kommunikatsioonid:

- Ol.ol. või teise DP/projekti trupp, sademevee torustik
- Olemasolev survekanalisatsioonitorustik
- Olemasolev veevarustuse torustik
- Olemasolev mahajäetav veevarustuse torustik
- Olemasolev sademevee kanalisatsioon
- Olemasolev drenaažitorustik
- Olemasolev sidekanalisatsioon
- Olemasolev sidekaabel
- Olemasolev valguskaabel
- Olemasolev madalpingekaabel
- Olemasolev kesk/kõrgpingekaabel

Krundiplaan: Maamüügi geograafiline seisuga 10.02.2025  
Koordinaadid: Lambert-83 97 süsteemis  
Kõrgused: BH 2000 süsteemis

		<b>W&amp;P OÜ</b> Tänav 127a Tartu 51013 telefon: 7389636 info@wpm.ee	<b>Vahi-Erala</b>  geodeetiline uuring	Töö nr.: <b>GHO-033-25</b>  Kutupaev: <b>20.02.2025</b>
	Nimi	alkiri	<b>Geodeetiline plaan</b>	Joonis: <b>1</b> Mõõtkava: <b>1:500</b>
Juhataja	<b>Jaan Väin</b>		<b>Tartu maakond, Tartu vald, Vahi küla ja Erala küla vaheline lõik</b>	Majandusregistri teate number: EG10213694-0001  Ehitusgeodeetilised töid Ehitusgeodeetilised uuringud Inseneritehnilised geodeetööd
Vastutav	<b>Janno Väin</b>			
Valitöö	<b>Edgar Berzin</b>			
Kameral	<b>Edgar Berzin</b>			
<b>Tellijä: KLM projekt OÜ</b>				

<b>KLM Projekt OÜ</b> Sepise tn 1, Tallinn, Harju maakond tel. 514 4725 info@klmprojekt.ee reg. kood: 11074214 MTR nr: ETP003312			Tellijä: AS Emaõie Veevõrk		
			Projekti nimetus: Vahi aleviku ja Erala küla vahelise ÜVK projekteerimine. Katete taastamisprojekt.		
			Objekt: Erala küla reoveepuhasti (Partneri kinnistu) kuni Vahi alevik (Angelheina tänav), Tartu maakond		
			Joonis: ASENDIPLAAN		Projekt. nr.: 0325-1
Kinnitas:	Nimi: K. Laurits	Allkiri: /digiallkiri/	Joonise nr.: 18.11.2025	Mõõtkava: 1:500	Leht: TP
Koostas:	Nimi: A. Lipkin	Allkiri: /digiallkiri/	Joonise nr.: 18.11.2025	Mõõtkava: 1:500	Pober: A1