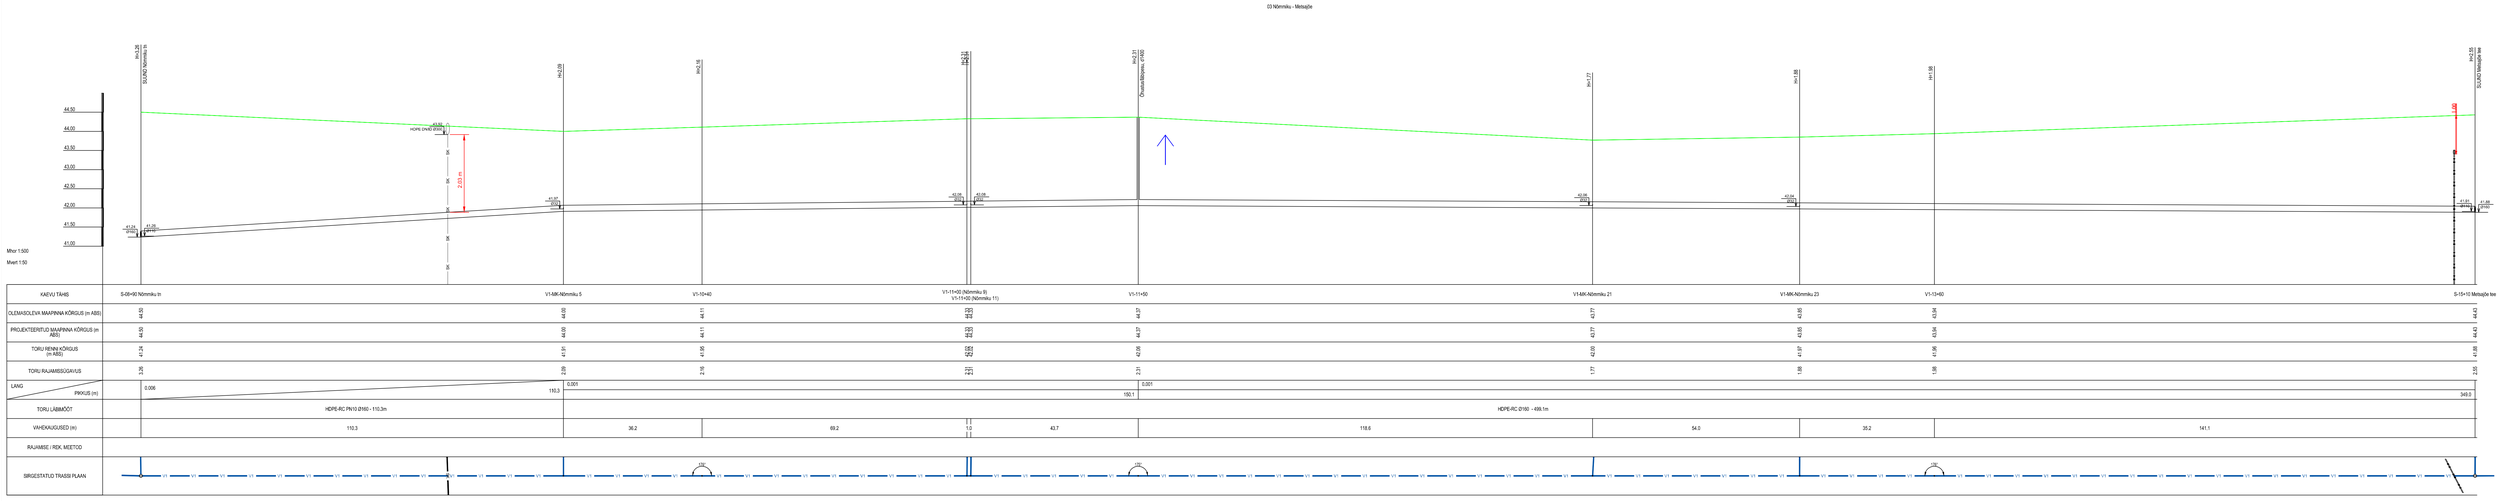
03 Nõmmiku - Metsajõe
Mhor 1:500
Mvert 1:50
44.50
44.00
43.50
43.00
42.50
42.00
41.50
41.00
SUUND Nõmmiku tn
SUUND Metsajõe tee
HDPE DN/ID 200/0
43.50
43.24
41.24
41.00
41.97
42.09
42.09
42.09
42.09
42.04
42.04
41.91
41.88
1.00
1.00
1.00