


Tammeserva ja Mägimäni maaüksuste ja lähiala detailplaneering

MAAKASUTUS JA KITSENDUSED

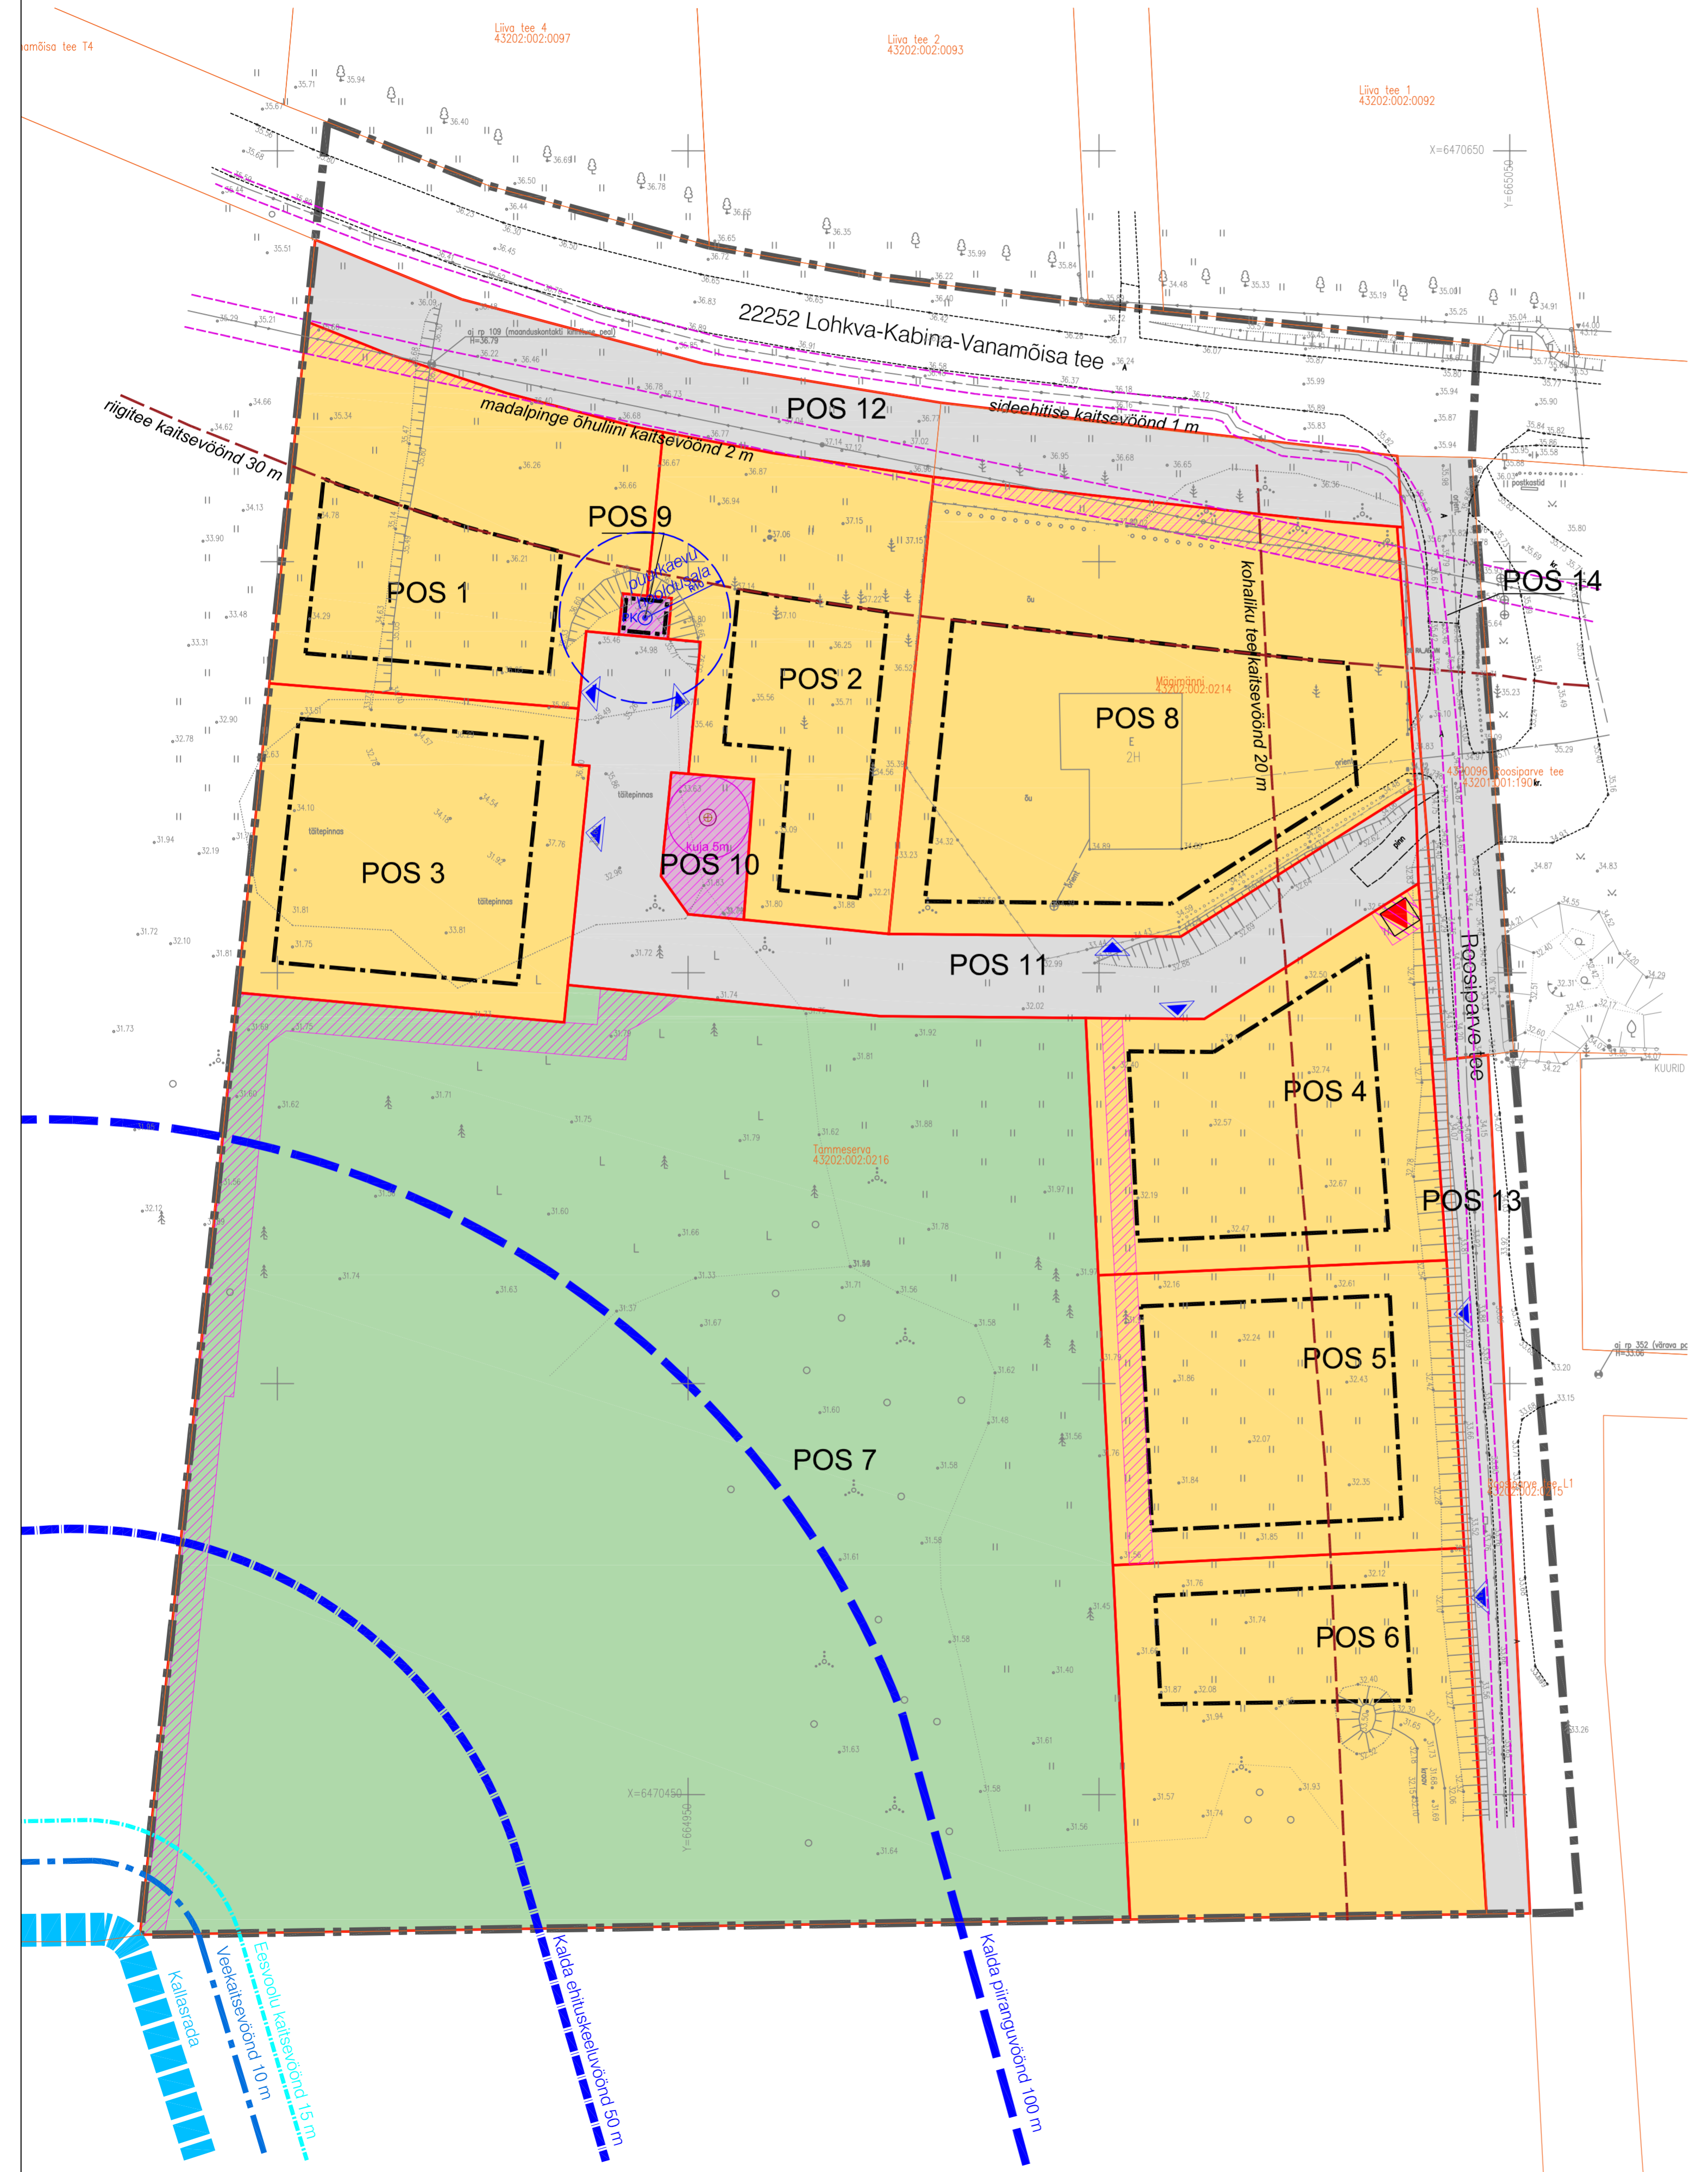

- LEPPEMÄRGID**
- PLANEERINGUALA PIIR
 - OLEMASOLEV KINNISTU PIIR
 - PLANEERITUD KRUNDIPIIR
 - OLEMASOLEV HOONE
 - OLEMASOLEV SÕIDUTEE
 - PLANEERITUD JUURDEPÄÄS KRUNDILE
 - PLANEERITUD HOONESTUSALA
 - OLEMASOLEV LEHTPUU/OKASPUU/PÕÖSAS/PUUDERIDA
 - OLEMASOLEV VEETRASS
 - OLEMASOLEV KANALISATSIOONITRASS
 - OLEMASOLEV SIDETRASS
 - OLEMASOLEV MADALPINGE ÕHULIIN
 - PLANEERITUD PUURKAEV
 - PLANEERITUD OMAPUHASTI
 - PLANEERITUD KOMPLEKTALAJAAM
 - KALLASRADA
 - KALDA VEEKAITSEVÕÖND
 - EESVOOLU KAITSEVÕÖND
 - KALDA EHITUSKEELUVÕÖND
 - KALDA PIIRANGUVÕÖND
 - TEE KAITSEVÕÖND
 - TEHNOVÕRGU KAITSEVÕÖND
 - SERVITUUDI VAJADUSEGA ALA
 - PLANEERITUD ELAMUMAA
 - PLANEERITUD TRANSPORDIMAA
 - PLANEERITUD TOOTISMISMAA
 - PLANEERITUD MAATULUNDUSMAA

- Märkused:
1. Geodeetilise alusplaanii moodistas juulis 2022 Metricus OÜ, mõõtkavas 1:500, t66 nr 22G8994.
 2. Koordinaadid on L-Est süsteemis, kõrgused EH2000.a. süsteemis.

Huvitatud isik:	Kadre Jõgar		
Objekti asukoht:	Kabina küla, Luunja vald, Tartumaa		
Objekt:	Kabina külas Tammeserva ja Mägimäni maaüksuste ja lähiala detailplaneering		
Joonis:	MAAKASUTUS JA KITSENDUSED		
Peaarhitekt:	R. Smuškin	DP	Stadium:
Planeerija:	L. Andla	DP13322	Töö nr.:
Tartu Arhitektuuribüroo OÜ MRT reg. nr.: EEP001313 Registrikood: 10439501 Ühiskõli 4-3, 51003 Tartu tel.: (+372) 7 308 260 e-post: arhpro@arhpro.ee web: www.arhpro.ee		11.2023	Kuupäev:
		1:500	Skaala:
		6	Joonise nr.: