


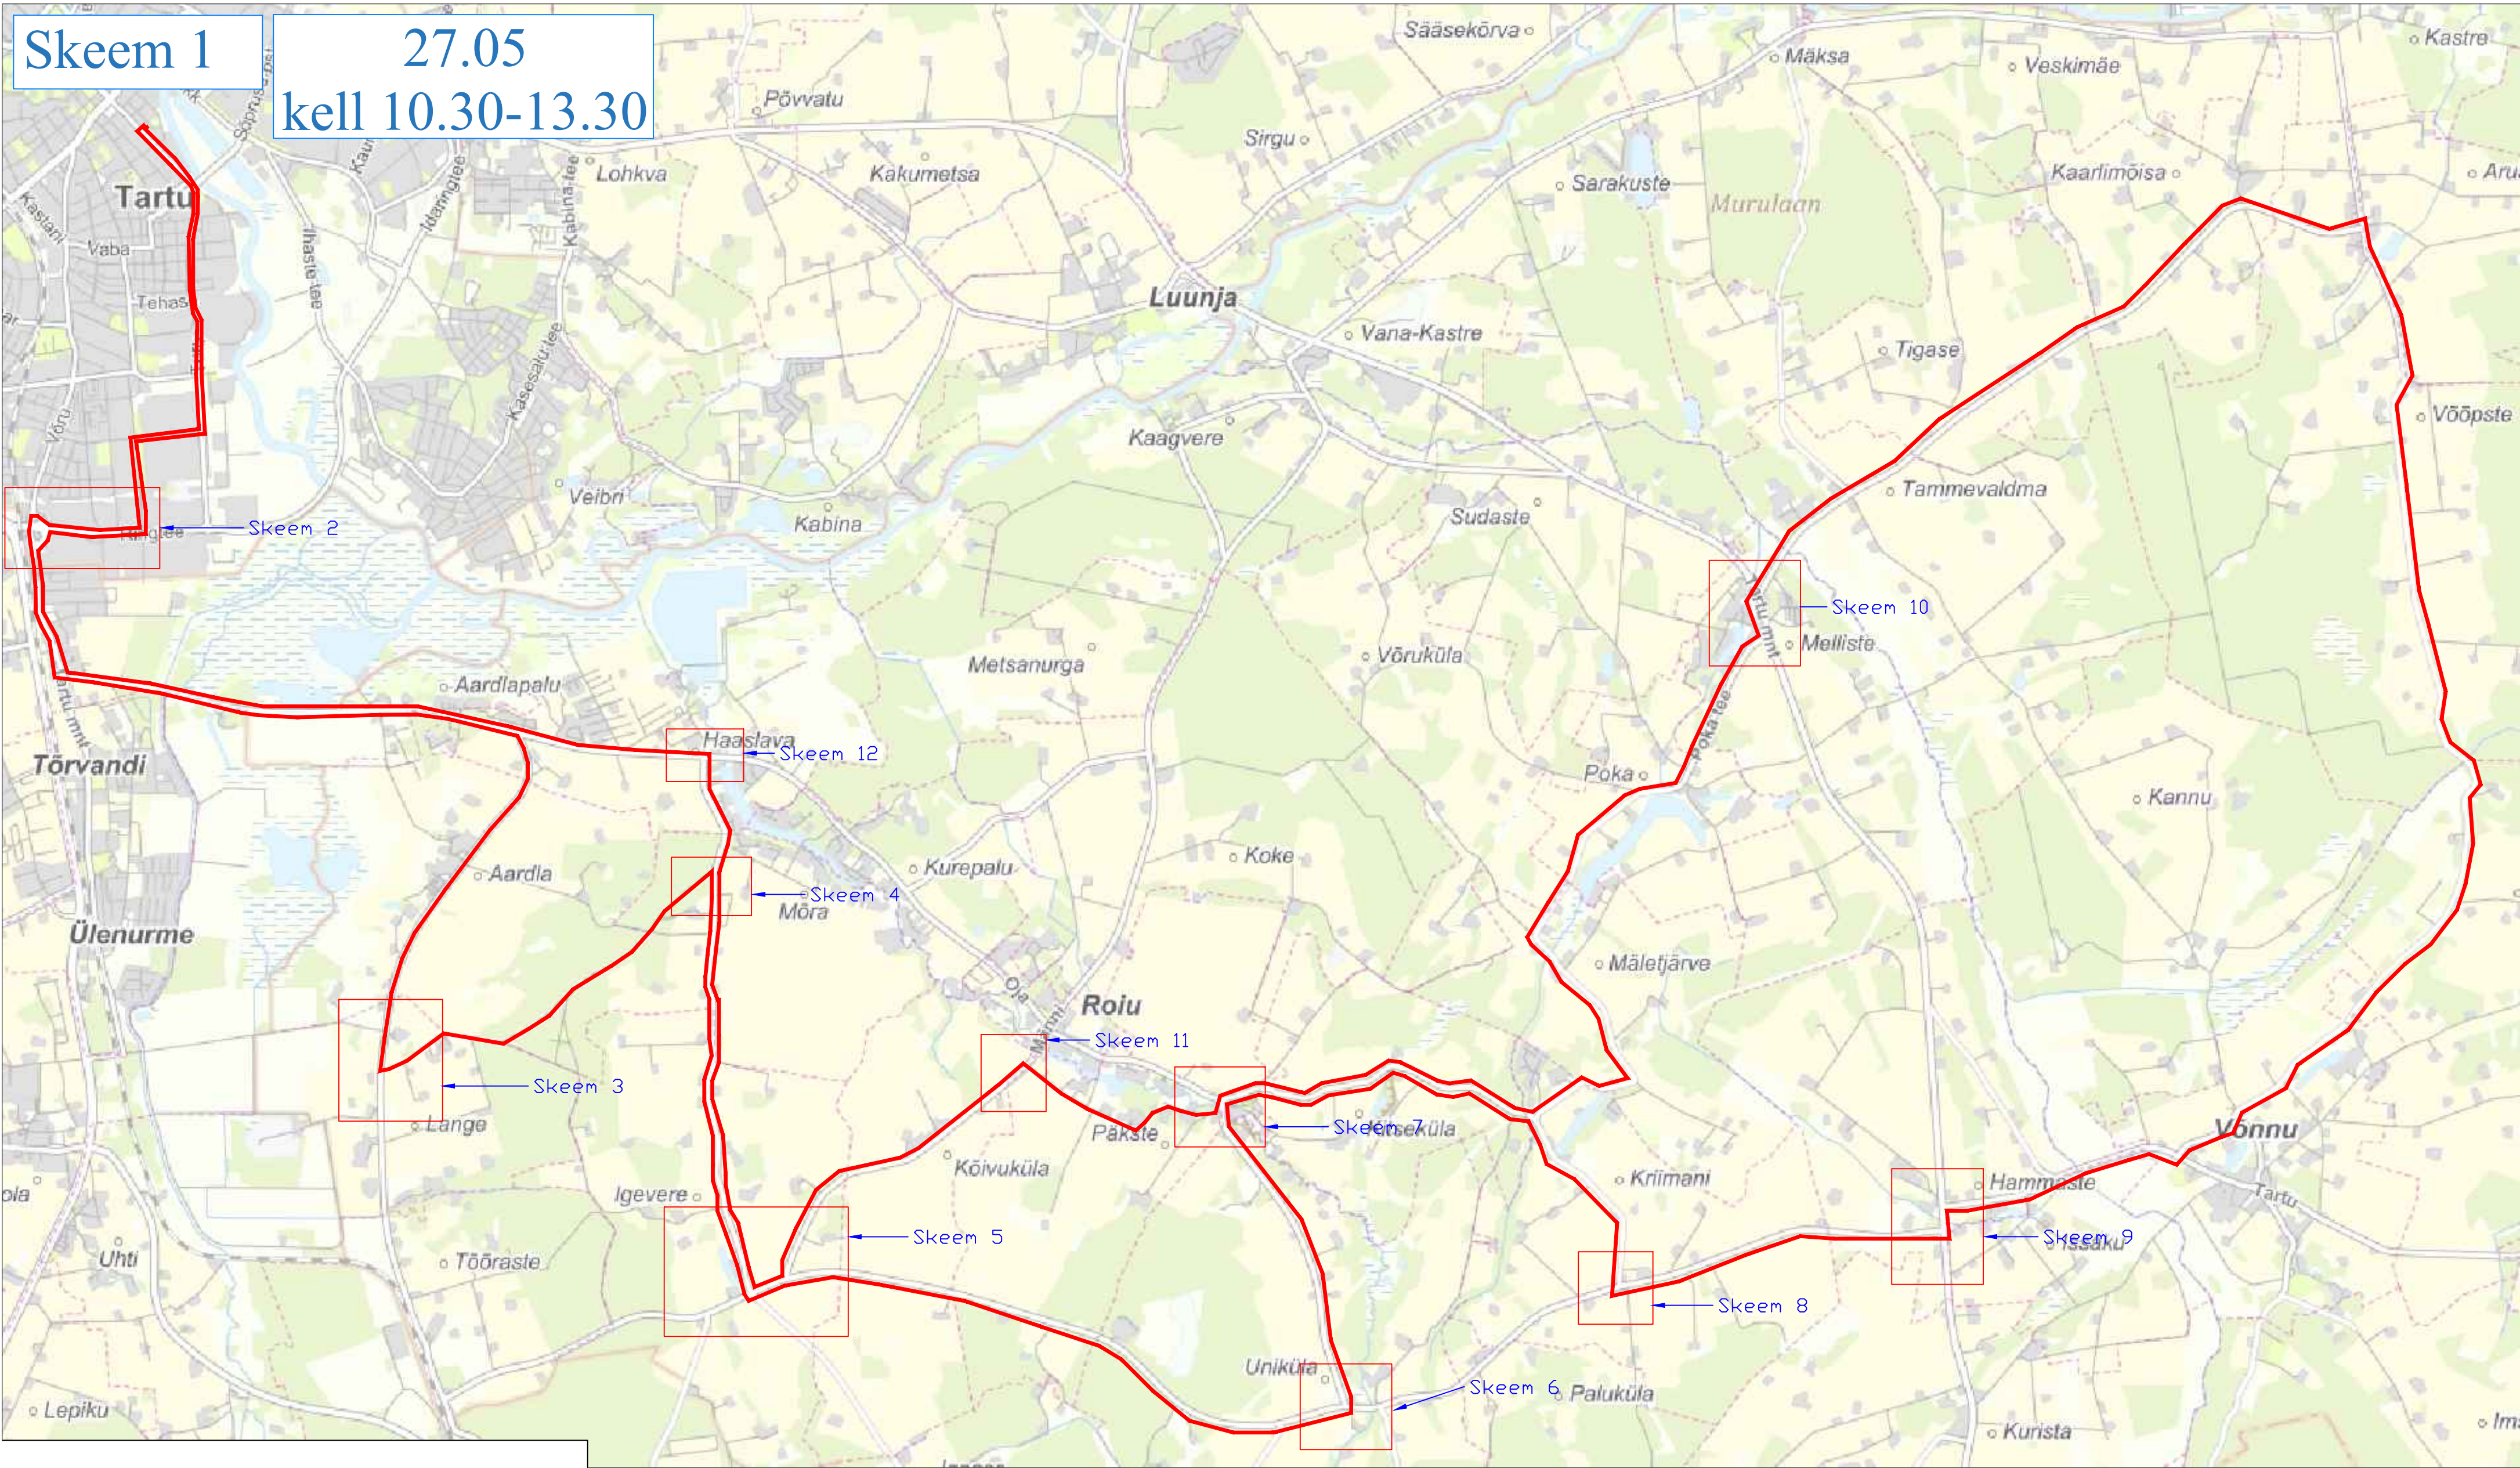


1. Muud olemasolevad liikluskärgid, mis lähevad vastuollu antud ajutise ehitusaegse liikluskäemiga, tuleb kinnikatta.
2. Vajadusel korrigeerida liikluskäem tööetapil olukorra kohaseks.
3. Vajadusel lisada objektile täiendavaid liikluskäärke.
4. Ajutised ehitusaegsed liikluskärgid tuleb paigaldada nii, et nad on liiklejale üheselt mõistetavad ja arusaadavad.
5. Tagada kogu ehitustööde vältel ajutiste liikluskärgide püstiolek ja loetavus.
6. Joonist lugeda märgitud numbrite järgi.


LEPPEMÄRGID			 Lõunaliiklus Sinu liikluskorraldaja Turu 63, 51004, Tartu, Telefon: +372 5248 400 E-post: lõunaliiklus@gmail.com Koostas: Indrek Vähi Tellijä: MTÜ Klubi Tartu Maraton	Projekti nimetus: Tartu Rattaralli	Kuupäev 13.04.2022	
	Marsruut			Paigaldatav ajutine liiklusmärk		Töö nr: 037/22
					Objekti asukoht: Tartu maakond	Joonis nr : 1 - (12)
						Joonis: Ajutine liikluskorraldusskeem

Skeem 2

27.05
kell 10.30-12.40

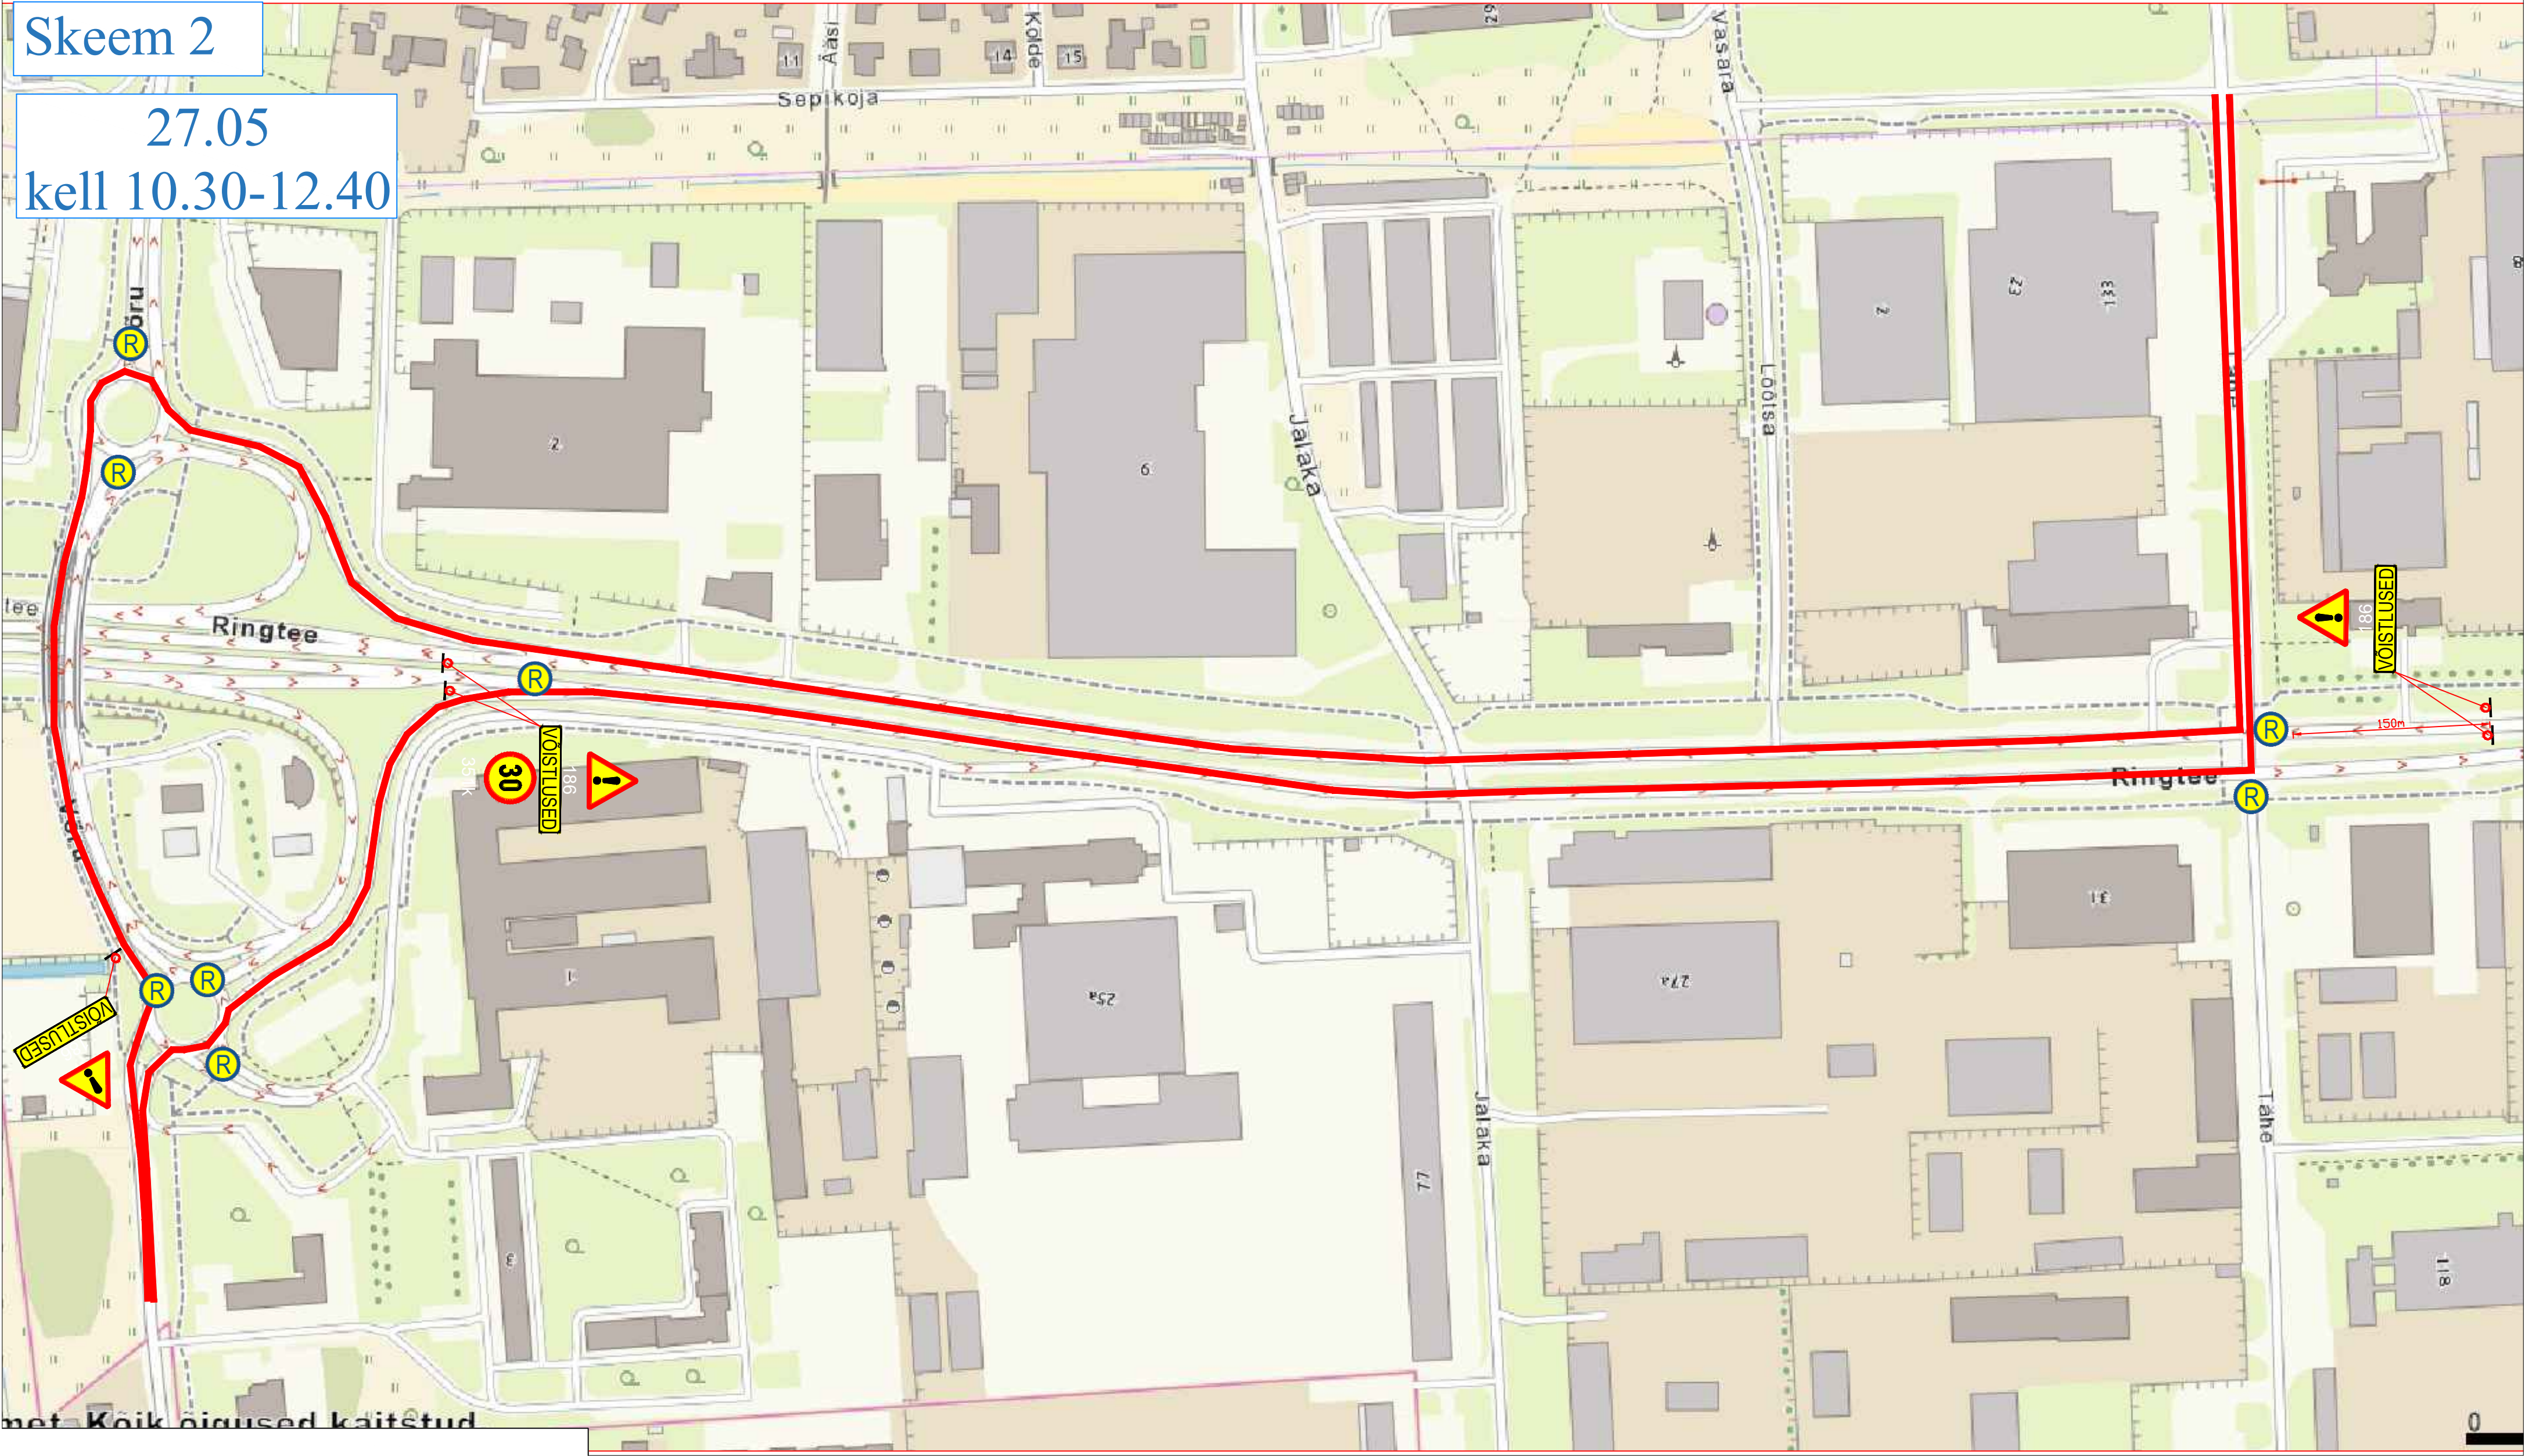

1. Muud olemasolevad liikluskärgid, mis lähevad vastuollu antud ajutise ehitusaegse liikluskäemiga, tuleb kinnikatta.
2. Vajadusel korrigeerida liikluskäem tööetapil olukorra kohaseks.
3. Vajadusel lisada objektile täiendavaid liikluskäme.
4. Ajutised ehitusaegsed liikluskärgid tuleb paigaldada nii, et nad on liiklejale üheselt mõistetavad ja arusaadavad.
5. Tagada kogu ehitustööde vältel ajutiste liikluskäride püstiolek ja loetavus.
6. Joonist lugeda märgitud numbrite järgi.

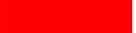LEPPEMÄRGID			 Turu 63, 51004, Tartu, Telefon: +372 5248 400 E-post: lõunaliiklus@gmail.com	Projekti nimetus: Tartu Rattaralli	Kuupäev 13.04.2022
 Marsruut	 Paigaldatav ajutine liikluskärg	 Olemasolev liikluskärg		Objekti asukoht: Tartu maakond	Töö nr: 037/22
			Koostas: Indrek Vähi	Joonis: Ajutine liikluskorraldusskeem	Joonis nr : 2 - (12)
			Tellijä: MTÜ Klubi Tartu Maraton		Möötka

27.05
kell 12.10-12.30




1. Muud olemasolevad liiklusrärgid, mis lähevad vastuollu antud ajutise ehitusaege liikluskemiga, tuleb kinnikata.
2. Vajadusel korrigeerida liikluskem töötapil olukorra kohaseks.
3. Vajadusel lisada objektil täiendavaid liiklusrärke.
4. Ajutised ehitusaegeid liiklusrärgid tuleb paigaldada nii, et nad on liiklejale üheselt mõistetavad ja arusaadavad.
5. Tagada kogu ehitustööde vältel ajutiste liiklusrärgide püstiolek ja loetavus.
6. Joonist lugeda märgitud numbreite järgi.


LEPPEMÄRGID		 Turu 63, 51004, Tartu, Telefon: +372 5248 400 E-post: lounaliiklus@gmail.com Koostas: Indrek Vähi Tellijä: MTÜ Klubi Tartu Maraton	Projekti nimetus: Tartu Rattaralli		Kuupäev 13.04.2022
 Marsruut	 Paigaldatav ajutine liiklusemärk		Objekti asukoht:		Töö nr: 037/22
	 Olemasolev liiklusemärk 351#		Tartu maakond		Joonis nr : 3 - (12)
			Joonis: Ajutine liikluskorraldusskeem		Mõõtkava

Skeem 4

27.05
kell 12.10-12.25

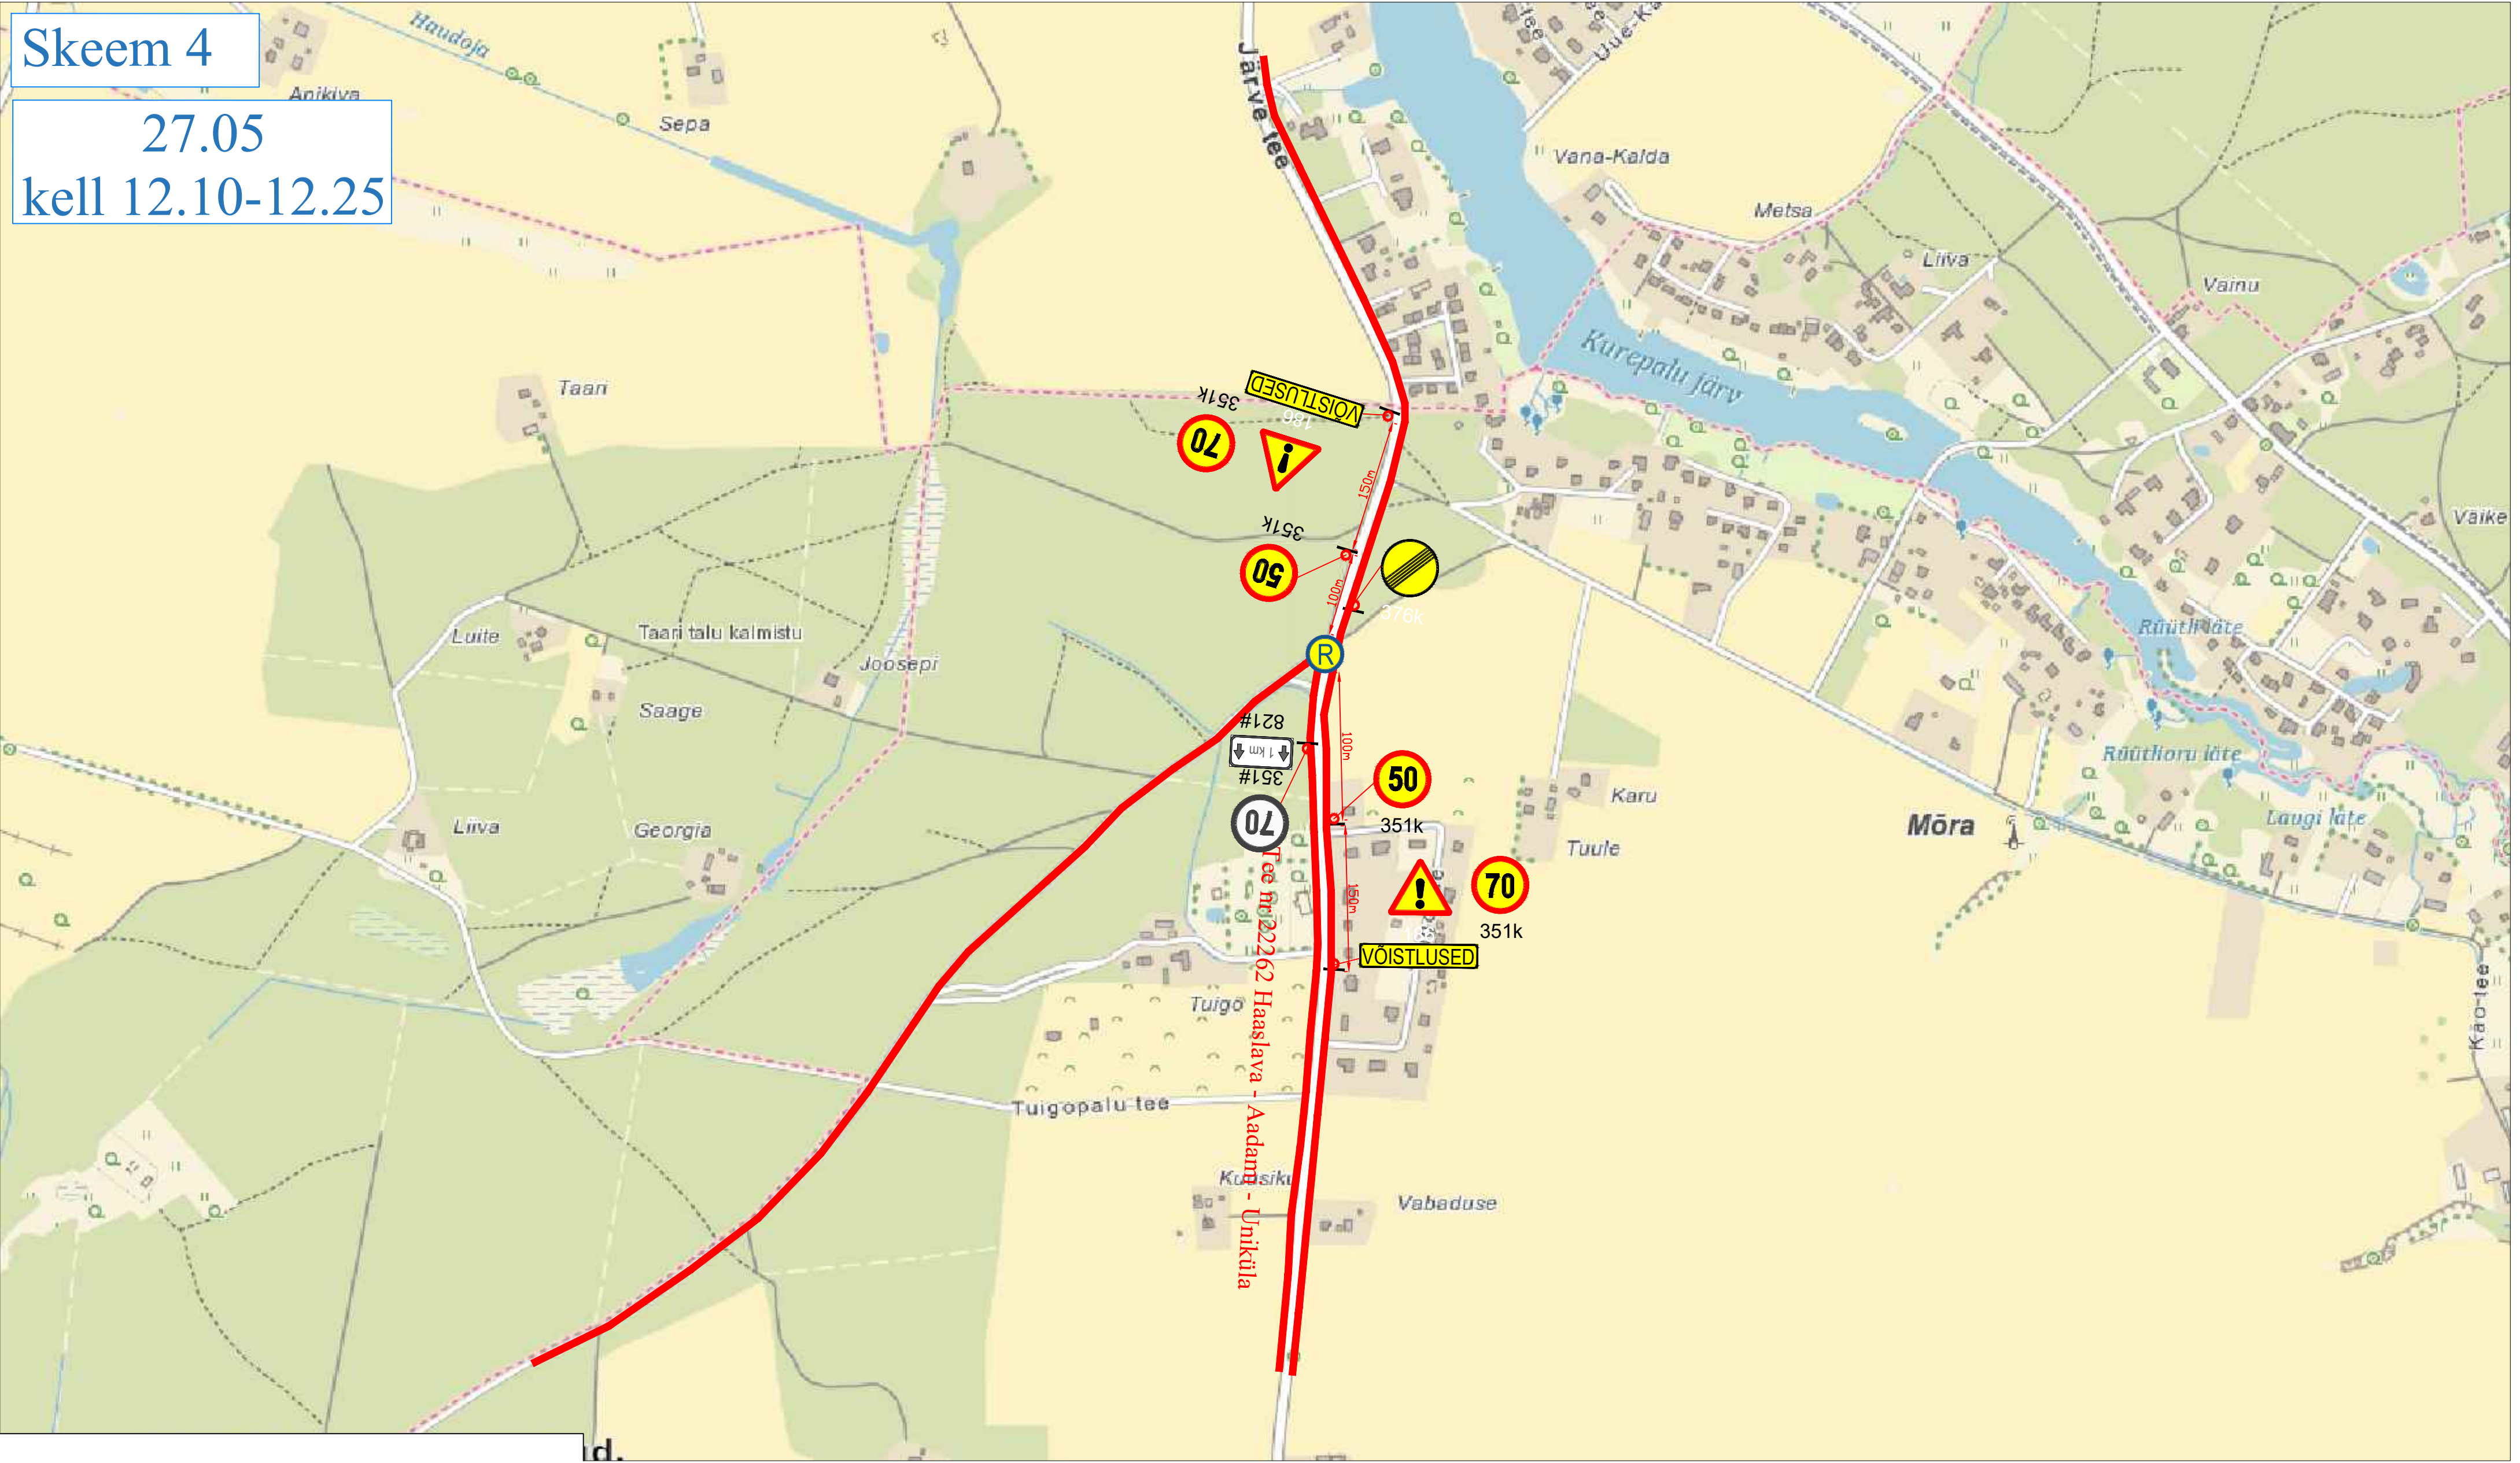


1. Muud olemasolevad liiklusmärgid, mis lähevad vastuollu antud ajutise chitusaegse liiklusskeemiga, tuleb kinnikatta.
2. Vajadusel korrigeerida liiklusskeem tööetapil olukorra kohaseks.
3. Vajadusel lisada objektile täiendavaid liiklusmärke.
4. Ajutised chitusaegsed liiklusmärgid tuleb paigaldada nii, et nad on liiklejale üheselt mõistetavad ja arusaadavad.
5. Tagada kogu chitustööde vältel ajutiste liiklusmärkide püstiolek ja loetavus.
6. Joonist lugeda märgitud numbrite järgi.

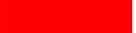
LEPPEMÄRGID			 Turu 63, 51004, Tartu, Telefon: +372 5248 400 E-post: lõunaliiklus@gmail.com	Projekti nimetus: Tartu Rattaralli	Kuupäev 13.04.2022
 Marsruut	 Paigaldatav ajutine liiklusmärk	 Olemasolev liiklusmärk		Objekti asukoht: Tartu maakond	Töö nr: 037/22
Koostas: Indrek Vähi			Tellijä: MTÜ Klubi Tartu Maraton	Joonis: Ajutine liikluskorraldusskeem	Joonis nr : 4 - (12)
					Möötka

Skeem 5


27.05
kell 10.50-12.20

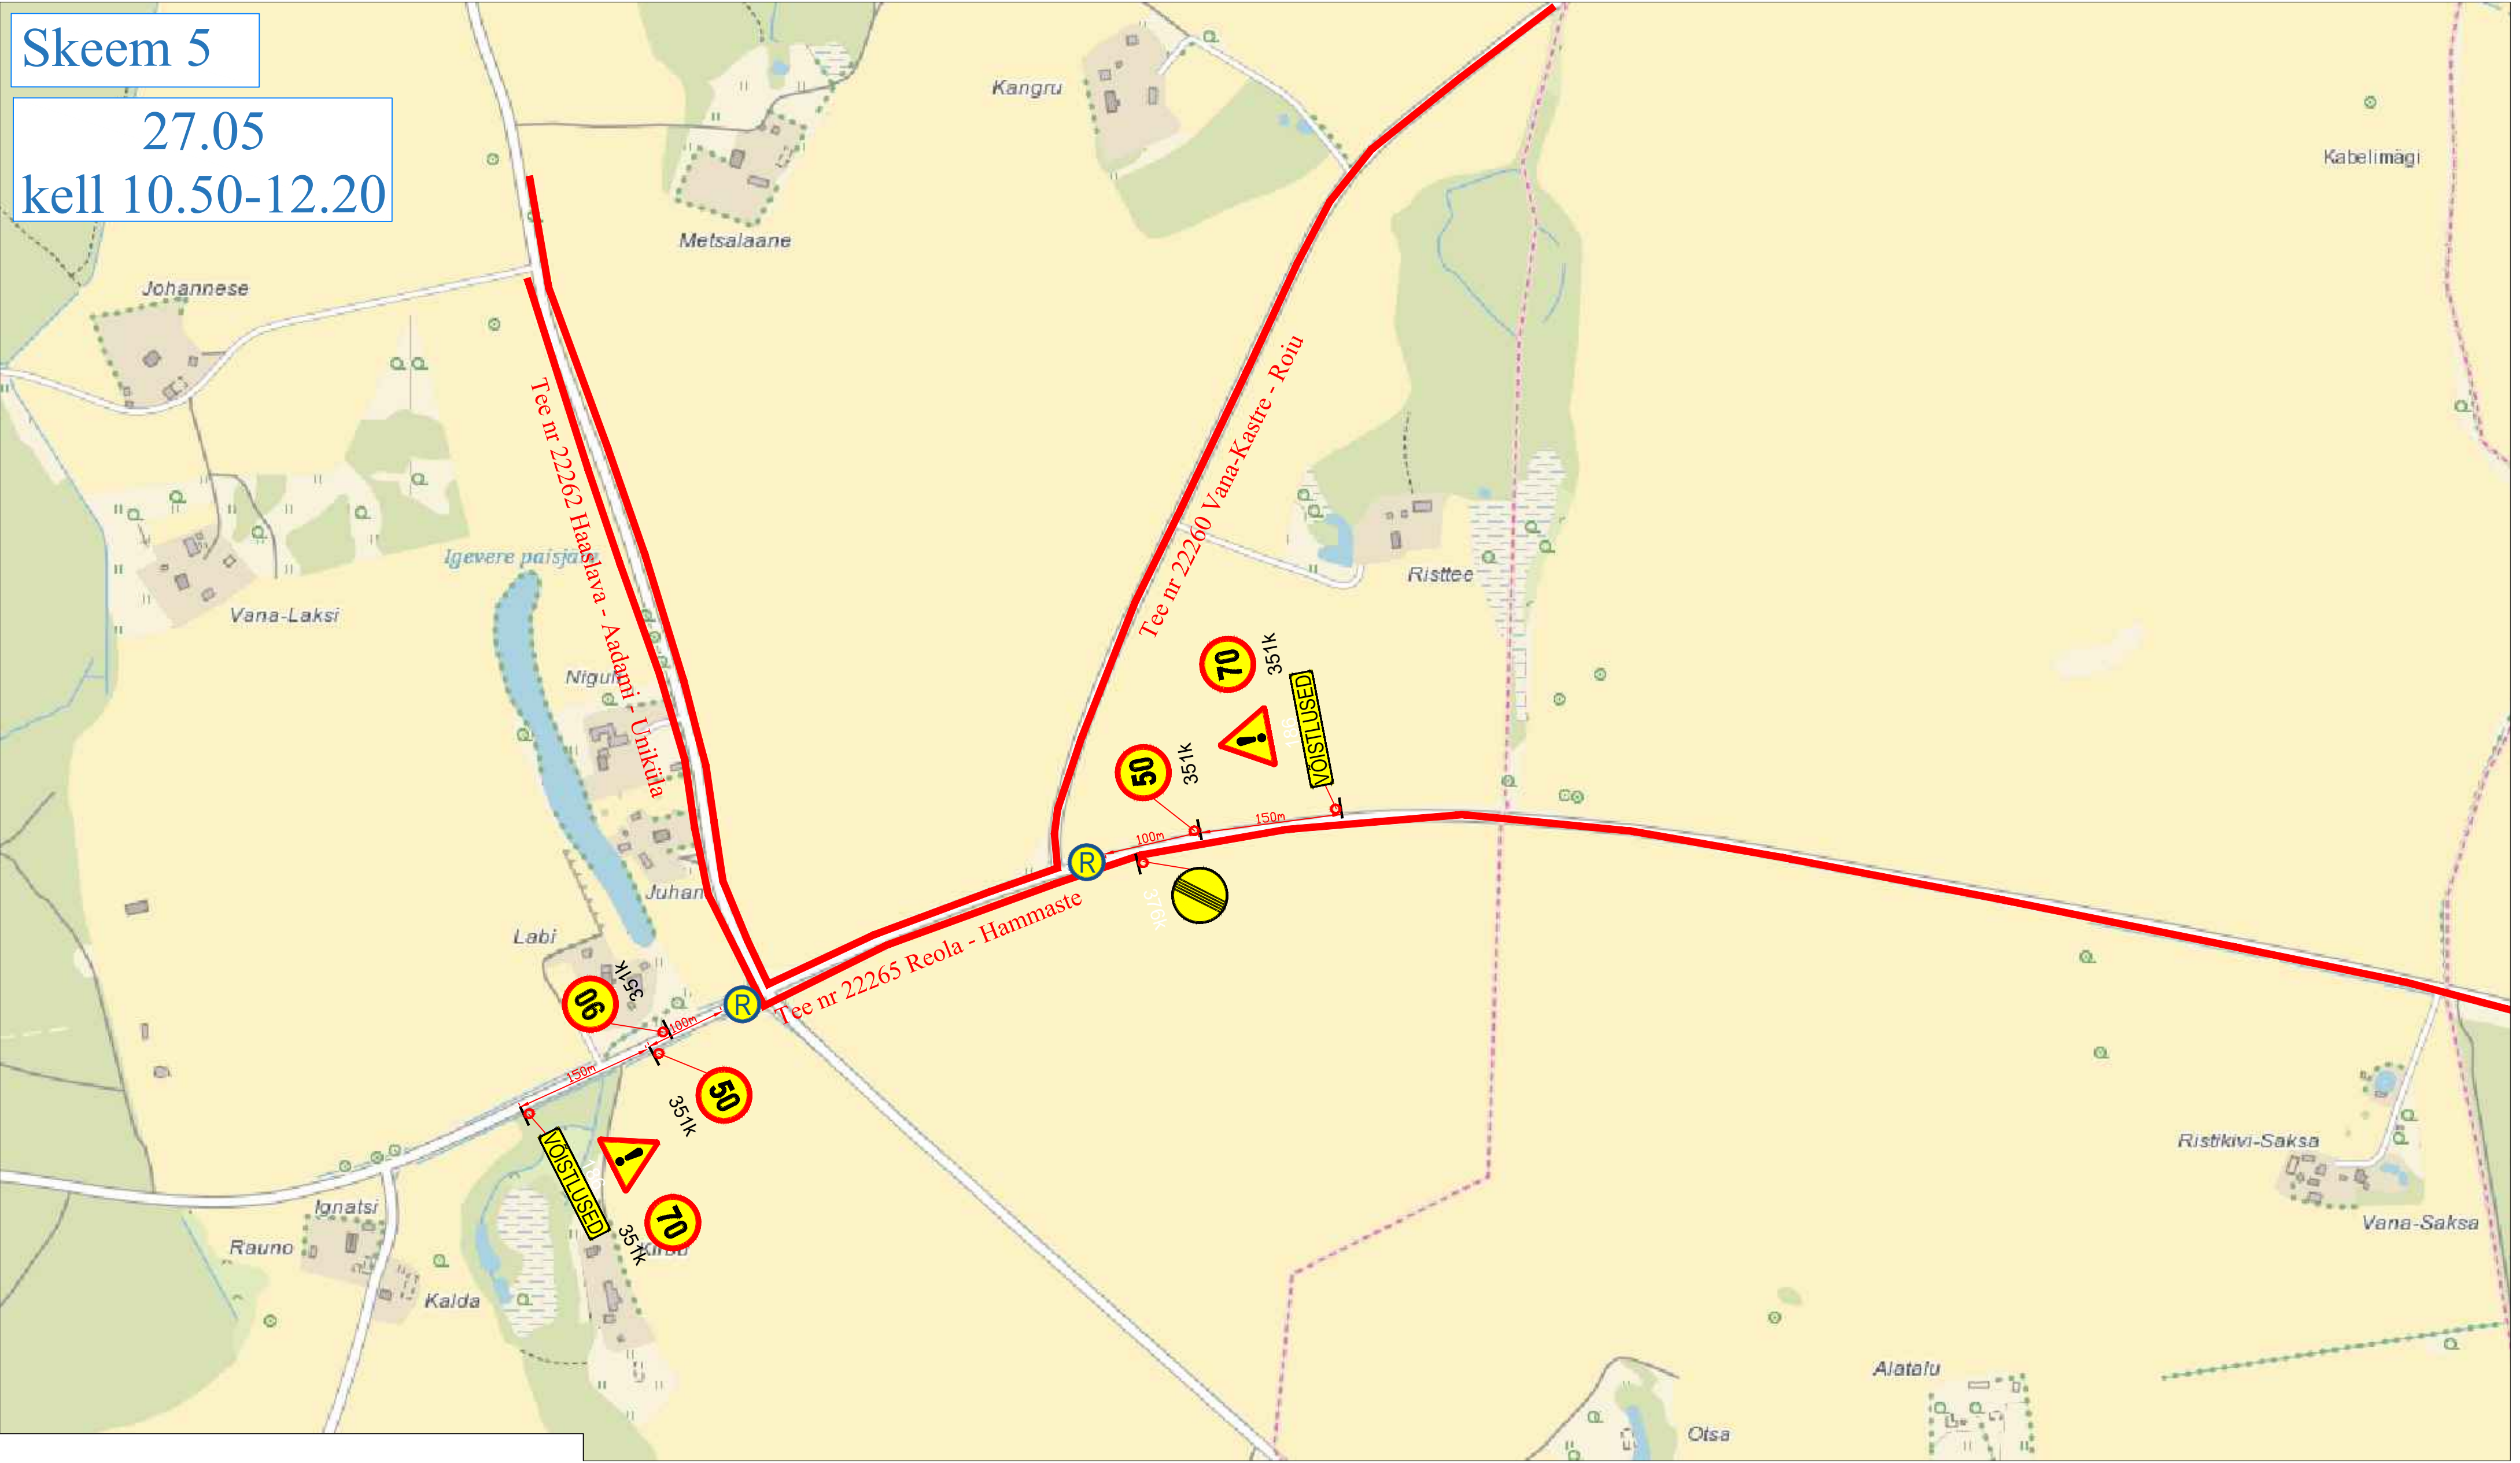

1. Muud olemasolevad liiklusmärgid, mis lähevad vastuollu antud ajutise chitusaegse liiklusskeemiga, tuleb kinnikatta.
2. Vajadusel korrigeerida liiklusskeem tööetapil olukorra kohaseks.
3. Vajadusel lisada objektile täiendavaid liiklusmärke.
4. Ajutised chitusaegsed liiklusmärgid tuleb paigaldada nii, et nad on liiklejale üheselt mõistetavad ja arusaadavad.
5. Tagada kogu chitustööde vältel ajutiste liiklusmärkide püstiolek ja loetavus.
6. Joonist lugeda märgitud numbrite järgi.

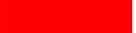LEPPEMÄRGID			 Turu 63, 51004, Tartu, Telefon: +372 5248 400 E-post: lõunaliiklus@gmail.com	Projekti nimetus: Tartu Rattaralli	Kuupäev 13.04.2022
 Marsruut	 Paigaldatav ajutine liiklusmärk	 Olemasolev liiklusmärk		Objekti asukoht: Tartu maakond	Töö nr: 037/22
			Koostas: Indrek Vähi	Joonis: Ajutine liikluskorraldusskeem	Joonis nr : 5 - (12)
			Tellija: MTÜ Klubi Tartu Maraton	Mootkava	


27.05
kell 10.50-11.15

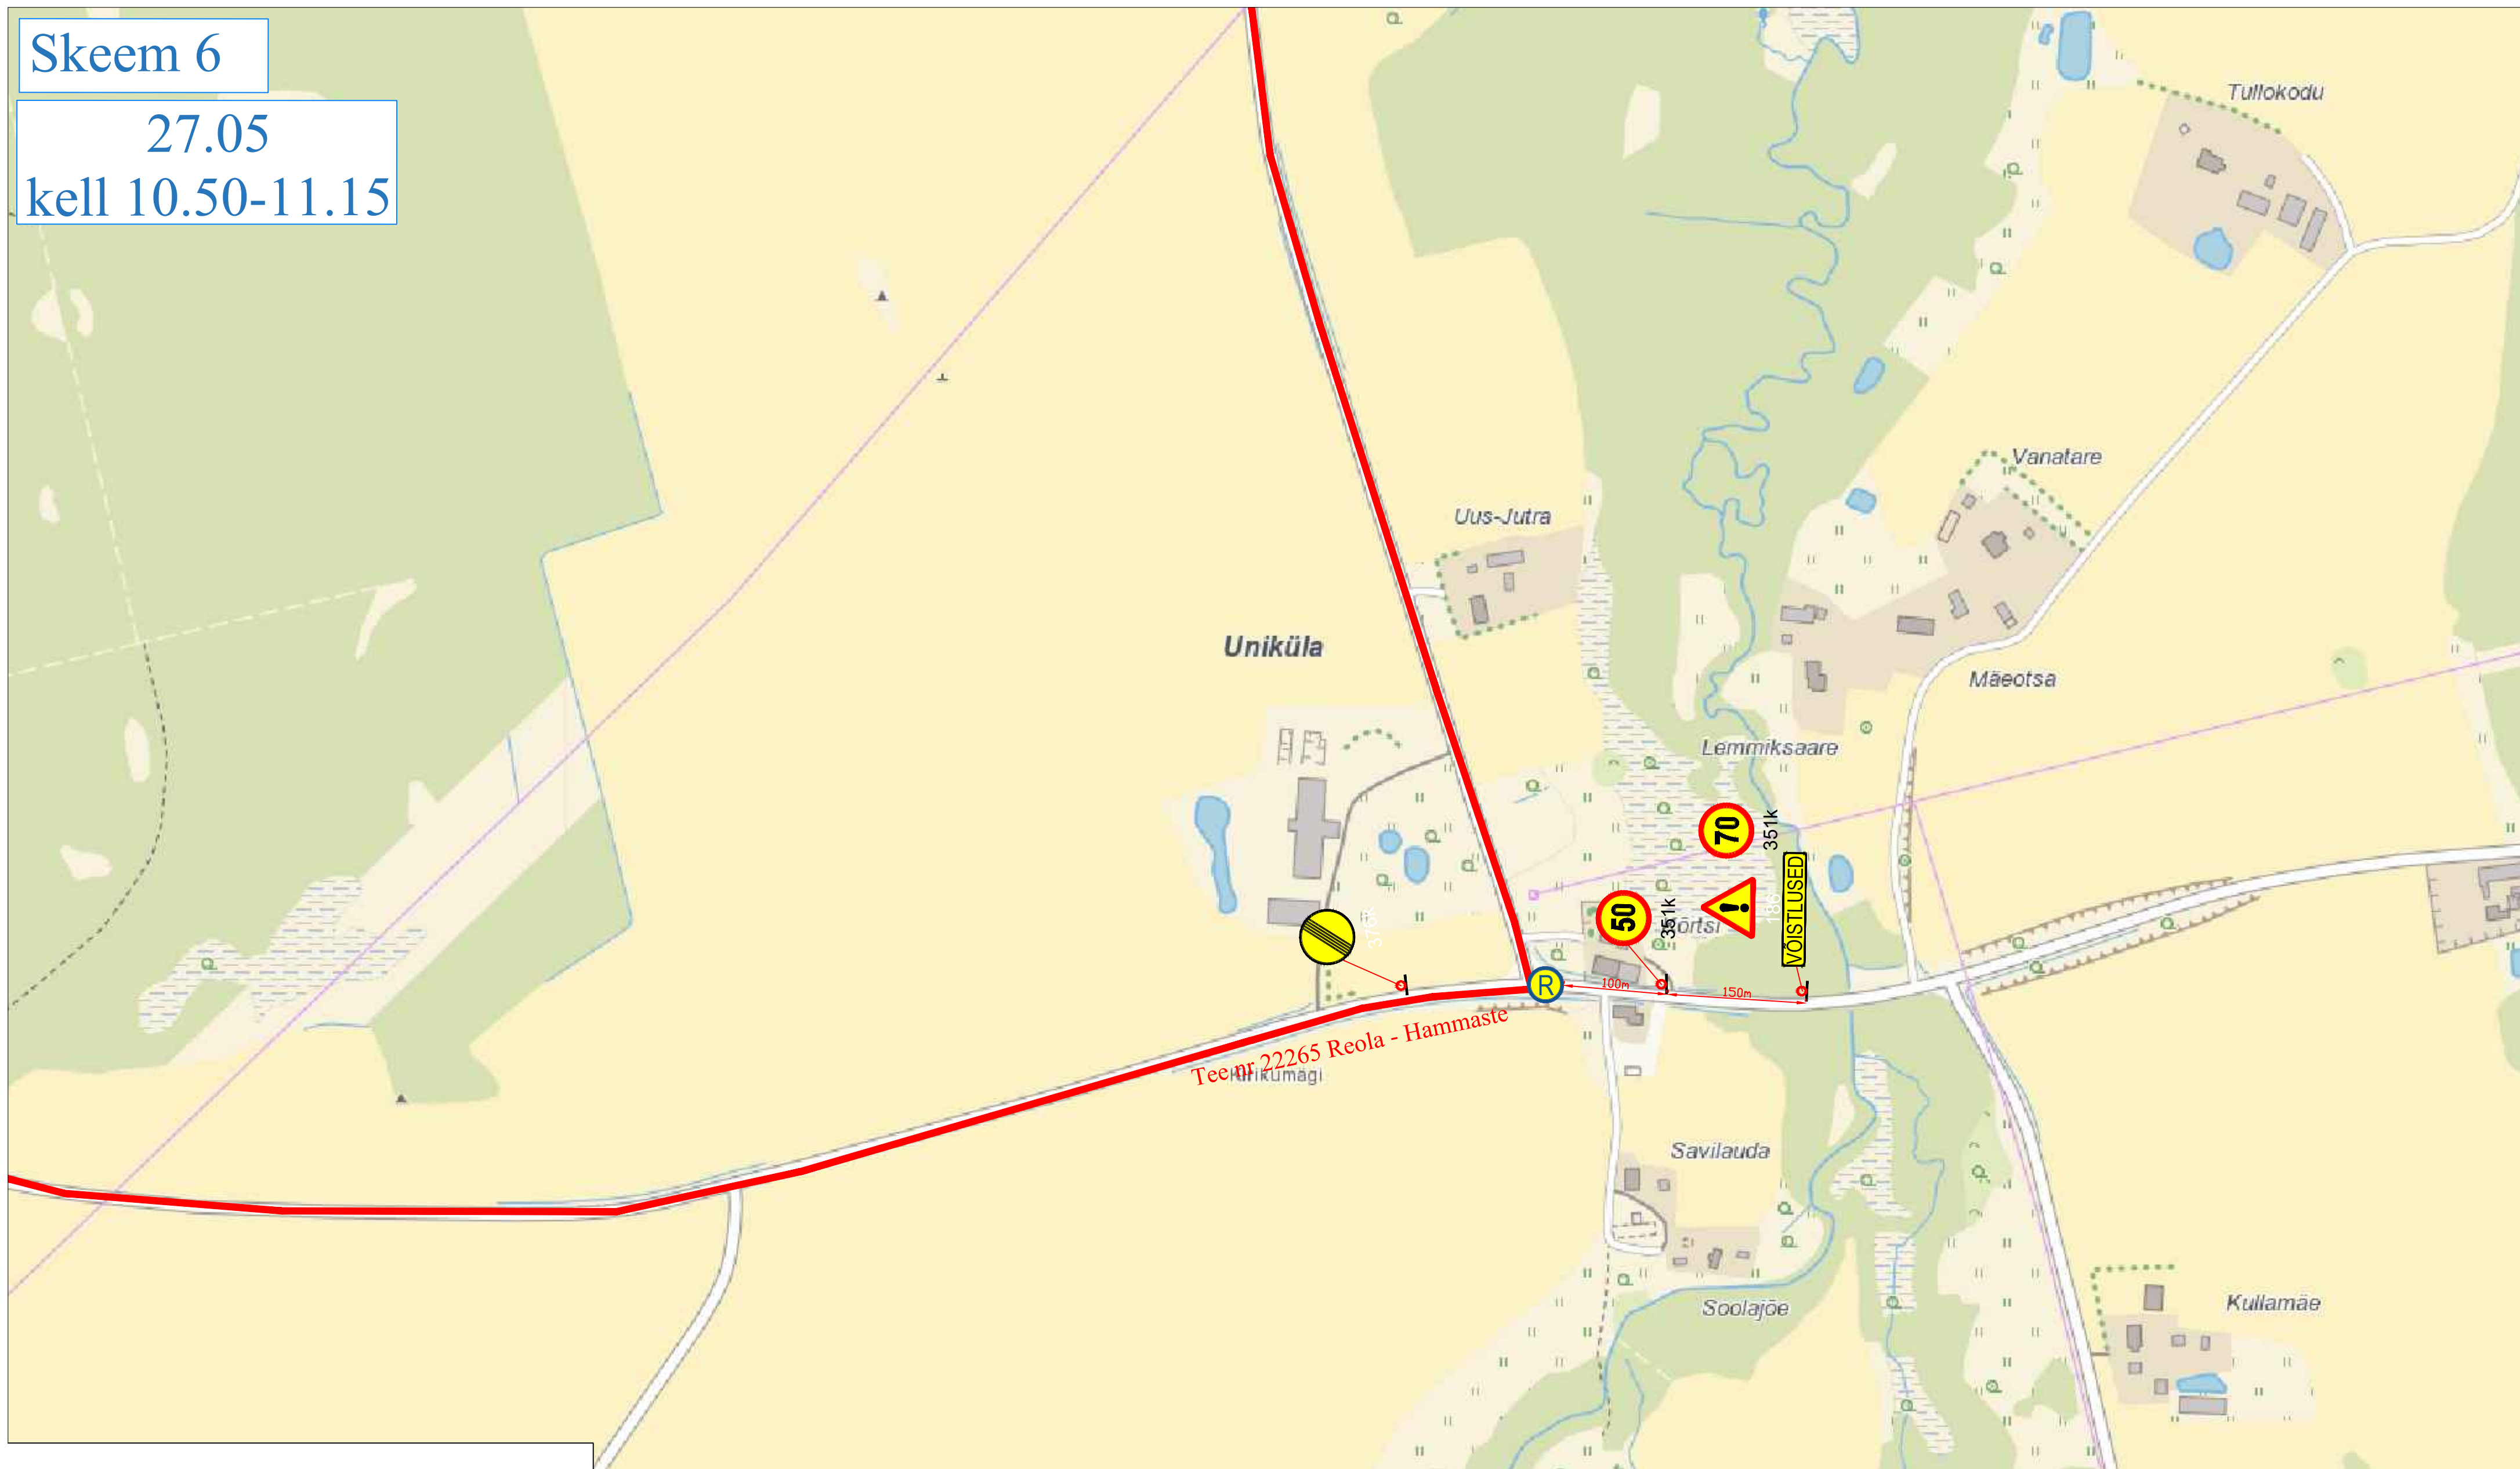

1. Muud olemasolevad liiklusrärgid, mis lähevad vastuollu antud ajutise ehitusaegse liikluskorraldusega, tuleb kinnikata.
2. Vajadusel korrigeerida liikluskorraldust tööetapi olukorra kohaseks.
3. Vajadusel lisada objektile täiendavaid liiklusrärgid.
4. Ajutised ehitusaegsed liiklusrärgid tuleb paigaldada nii, et nad on liiklejale üheselt mõistetavad ja arusaadavad.
5. Tagada kogu ehitustööde vältel ajutiste liiklusrärgide puistolek ja loetavus.
6. Joonist lugeda märgitud numbreid järgi.

LEPPEMÄRGID  Marsruut  Paigaldatav ajutine liikluskmärk		 Turu 63, 51004, Tartu, Telefon: +372 5248 400 E-post: lounaliiklus@gmail.com	Projekti nimetus: Tartu Rattaralli	Kuupäev 13.04.2022
			Objekti asukoht: Tartu maakond	Töö nr: 037/22
 Olemasolev liikluskmärk 351#		Koostas: Indrek Vähi	Joonis: Ajutine liikluskorraldusskeem	Joonis nr : 6 - (12)
		Tellijä: MTÜ Klubi Tartu Maraton		Mõõtkava

27.05
kell 11.00-12.15

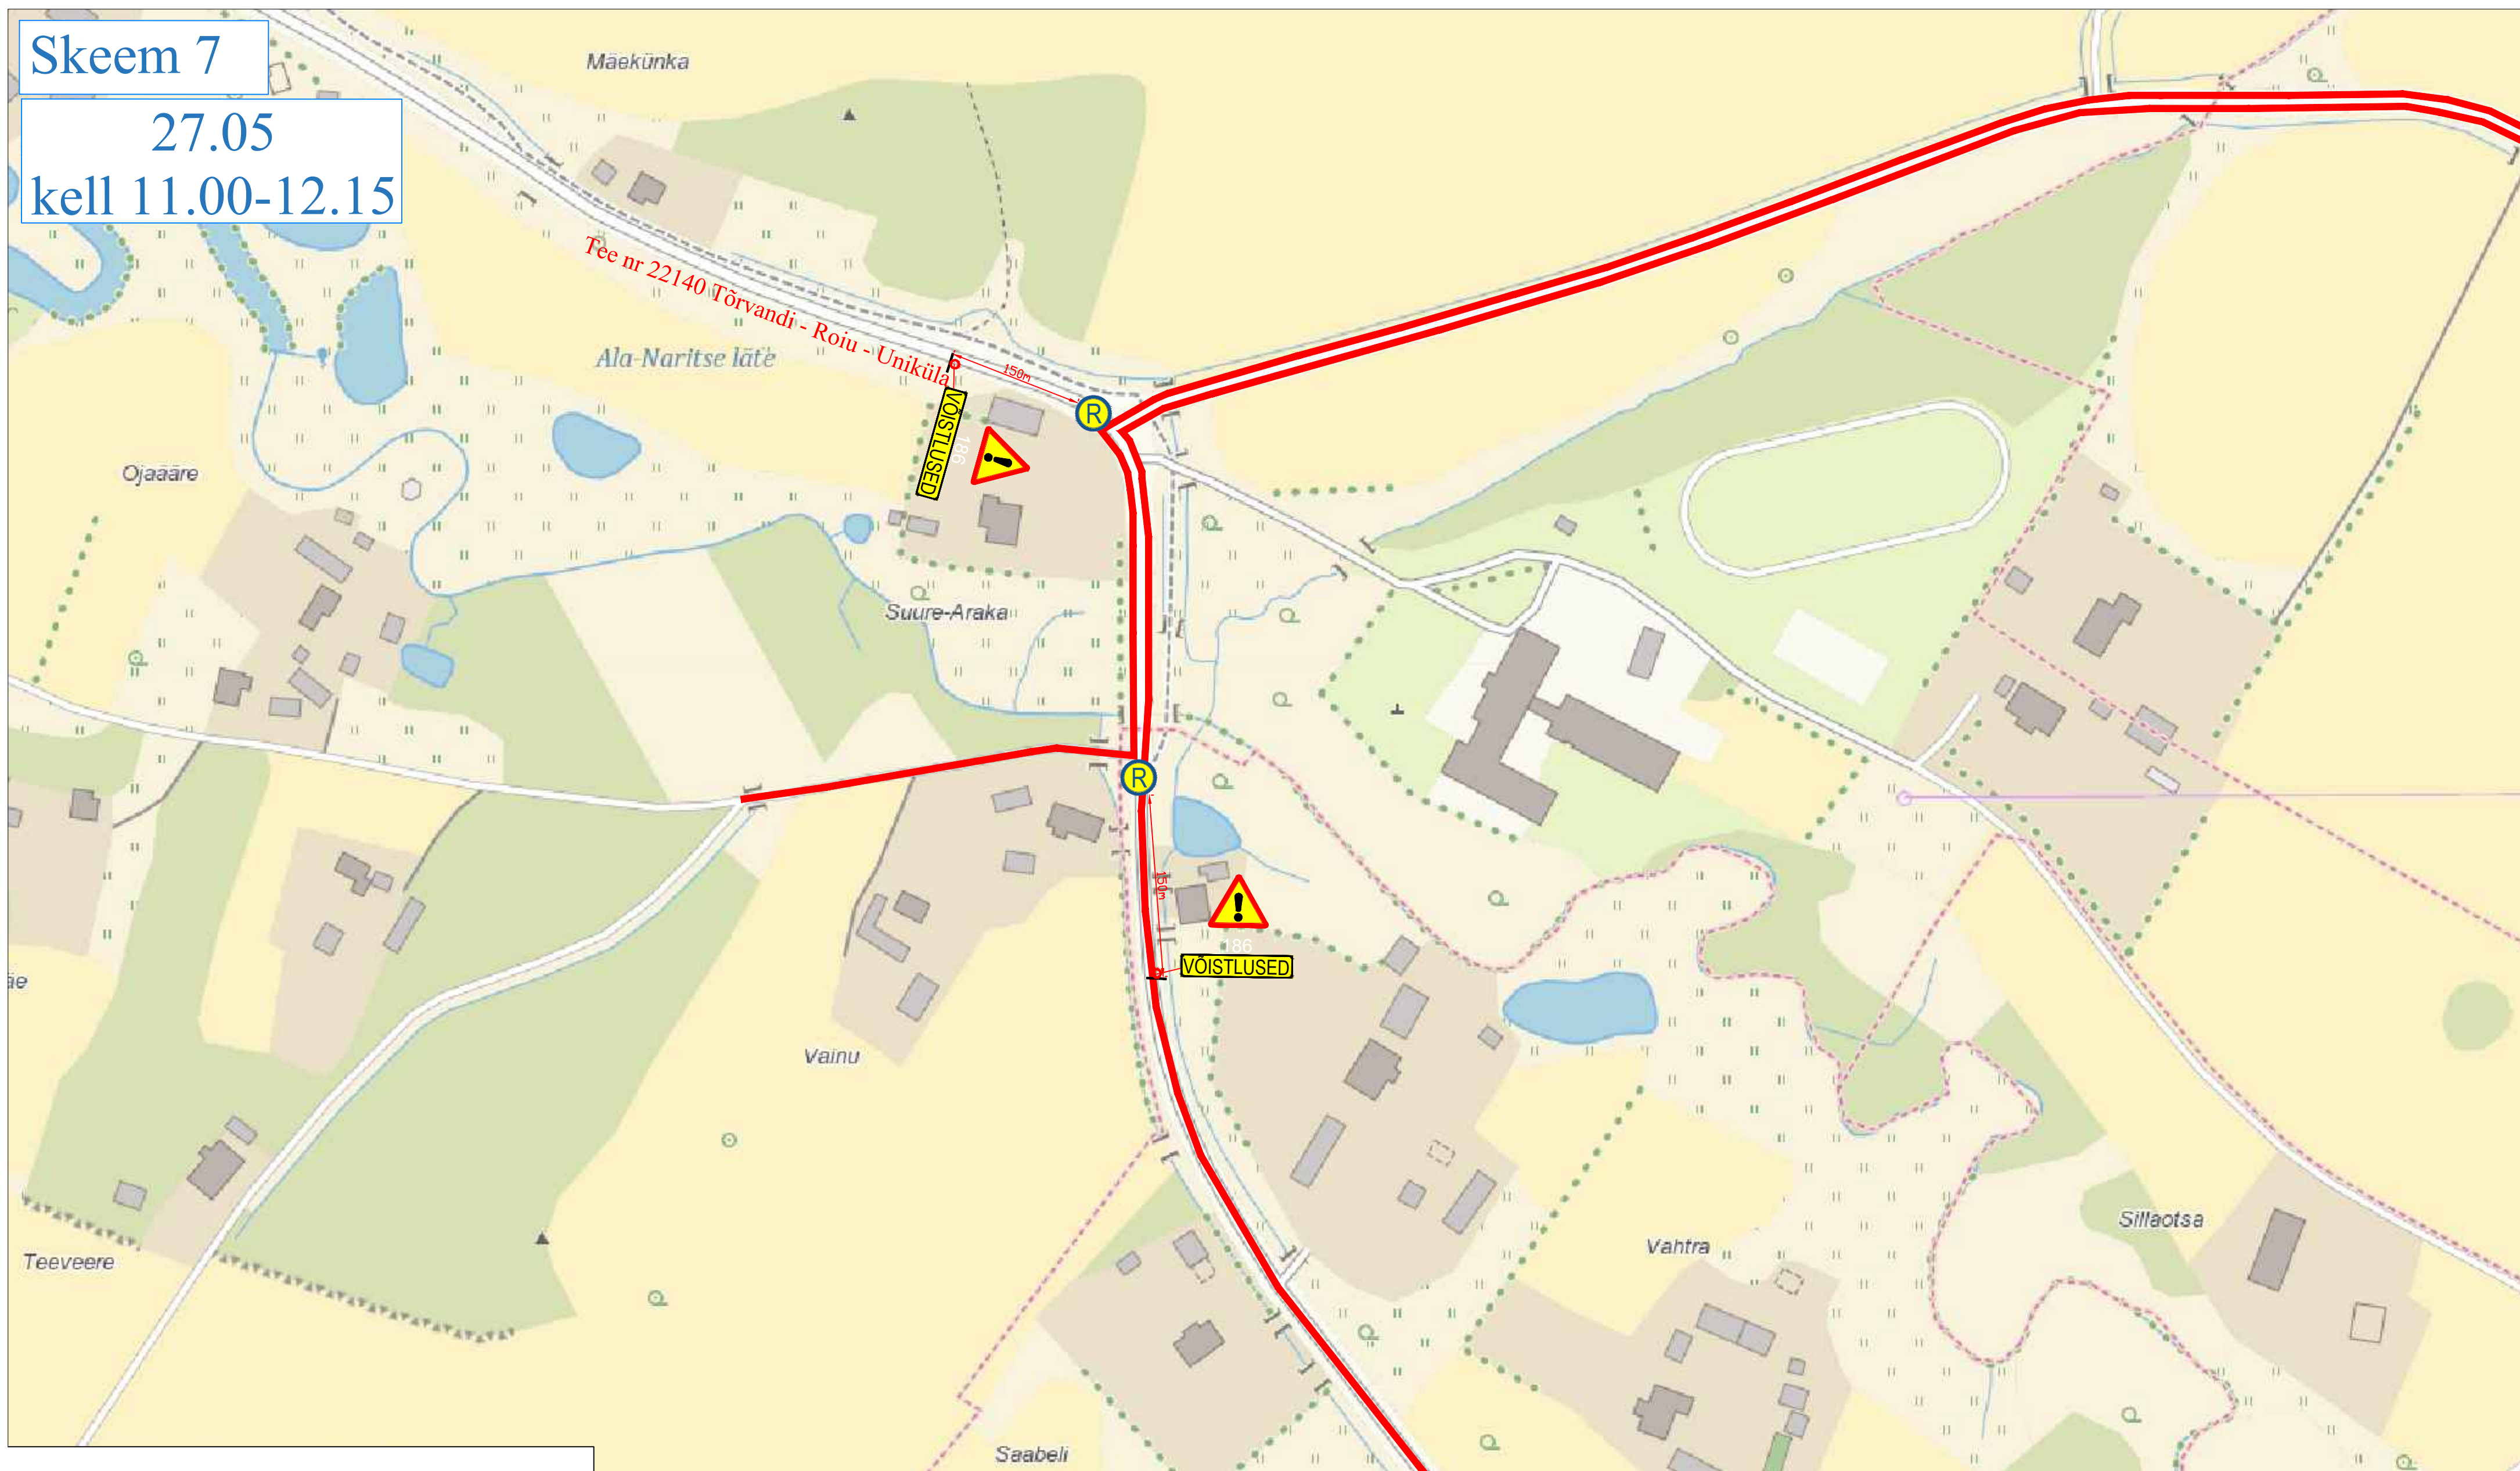

1. Muud olemasolevad liiklusrärgid, mis lähevad vastuollu antud ajutise ehitusaege liikluskemiga, tuleb kinnikata.
2. Vajadusel korrigeerida liikluskem töötapil olukorra kohaseks.
3. Vajadusel lisada objektile täendavaid liiklusrärke.
4. Ajutised ehitusaege liiklusrärgid tuleb paigaldada nii, et nad on liiklejale üheselt mõistetavad ja arusaadavad.
5. Tagada kogu ehitustööde vältel ajutiste liiklusrärgide püstiolek ja loetavus.
6. Joonist lugeda märgitud numbrite järgi.


LEPPEMÄRGID		 Lõunaliiklus Sinu liikluskorraldaja Turu 63, 51004, Tartu, Telefon: +372 5248 400 E-post: lounaliiklus@gmail.com	Projekti nimetus: Tartu Rattaralli		Kuupäev 13.04.2022
 Marsruut	 Paigaldatav ajutine liiklusmärk		Objekti asukoht:		Töö nr: 037/22
	 Olemasolev liiklusmärk		Tartu maakond		Joonis nr : 7 - (12)
			Koostas: Indrek Vähi		Joonis: Ajutine liikluskorraldusskeem
351#		Tellija: MTÜ Klubi Tartu Maraton			

Skeem 8

27.05
kell 11.05-11.25



1. Muud olemasolevad liiklusmärgid, mis lähevad vastuollu antud ajutise chitusaegse liiklusskeemiga, tuleb kinnikatta.
2. Vajadusel korrigeerida liiklusskeem tööetapil olukorra kohaseks.
3. Vajadusel lisada objektile täiendavaid liiklusmärke.
4. Ajutised chitusaegsed liiklusmärgid tuleb paigaldada nii, et nad on liiklejale üheselt mõistetavad ja arusaadavad.
5. Tagada kogu chitustööde vältel ajutiste liiklusmärkide püstitolek ja loetavus.
6. Joonist lugeda märgitud numbrite järgi.

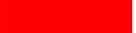
LEPPEMÄRGID			 Turu 63, 51004, Tartu, Telefon: +372 5248 400 E-post: lounaliiklus@gmail.com	Projekti nimetus: Tartu Rattaralli	Kuupäev 13.04.2022
 Marsruut	 Paigaldatav ajutine liiklusmärk			Objekti asukoht: Tartu maakond	Töö nr: 037/22
	 Olemasolev liiklusmärk		Koostas: Indrek Vähi	Joonis: Ajutine liikluskorraldusskeem	Joonis nr : 8 - (12)
			Tellija: MTÜ Klubi Tartu Maraton		Möötka



1. Muud olemasolevad liiklusmärgid, mis lähevad vastuollu antud ajutise chitusaegse liiklusskeemiga, tuleb kinnikatta. 2. Vajadusel korrigeerida liiklusskeem tööetapil olukorra kohaseks. 3. Vajadusel lisada objektile täiendavaid liiklusmärke. 4. Ajutised chitusaegsed liiklusmärgid tuleb paigaldada nii, et nad on liiklejale üheselt mõistetavad ja arusaadavad. 5. Tagada kogu chitustööde vältel ajutiste liiklusmärkide püstitolek ja loetavus. 6. Joonist lugeda märgitud numbrite järgi. LEPPEMÄRGID Marsruut Paigaldatav ajutine liiklusmärk Olemasolev liiklusmärk  Lõunaliiklus Sinu liikluskorraldaja Turu 63, 51004, Tartu, Telefon: +372 5248 400 E-post: lounaliiklus@gmail.com Koostas: Indrek Vähi Tellijä: MTÜ Klubi Tartu Maraton Projekti nimetus: Tartu Rattaralli Objekti asukoht: Tartu maakond Joonis: Ajutine liikluskorraldusskeem Kuupäev 13.04.2022 Töö nr: 037/22 Joonis nr : 9 - (12) Mootkava

Skeem 10

27.05
kell 11.35-12.00

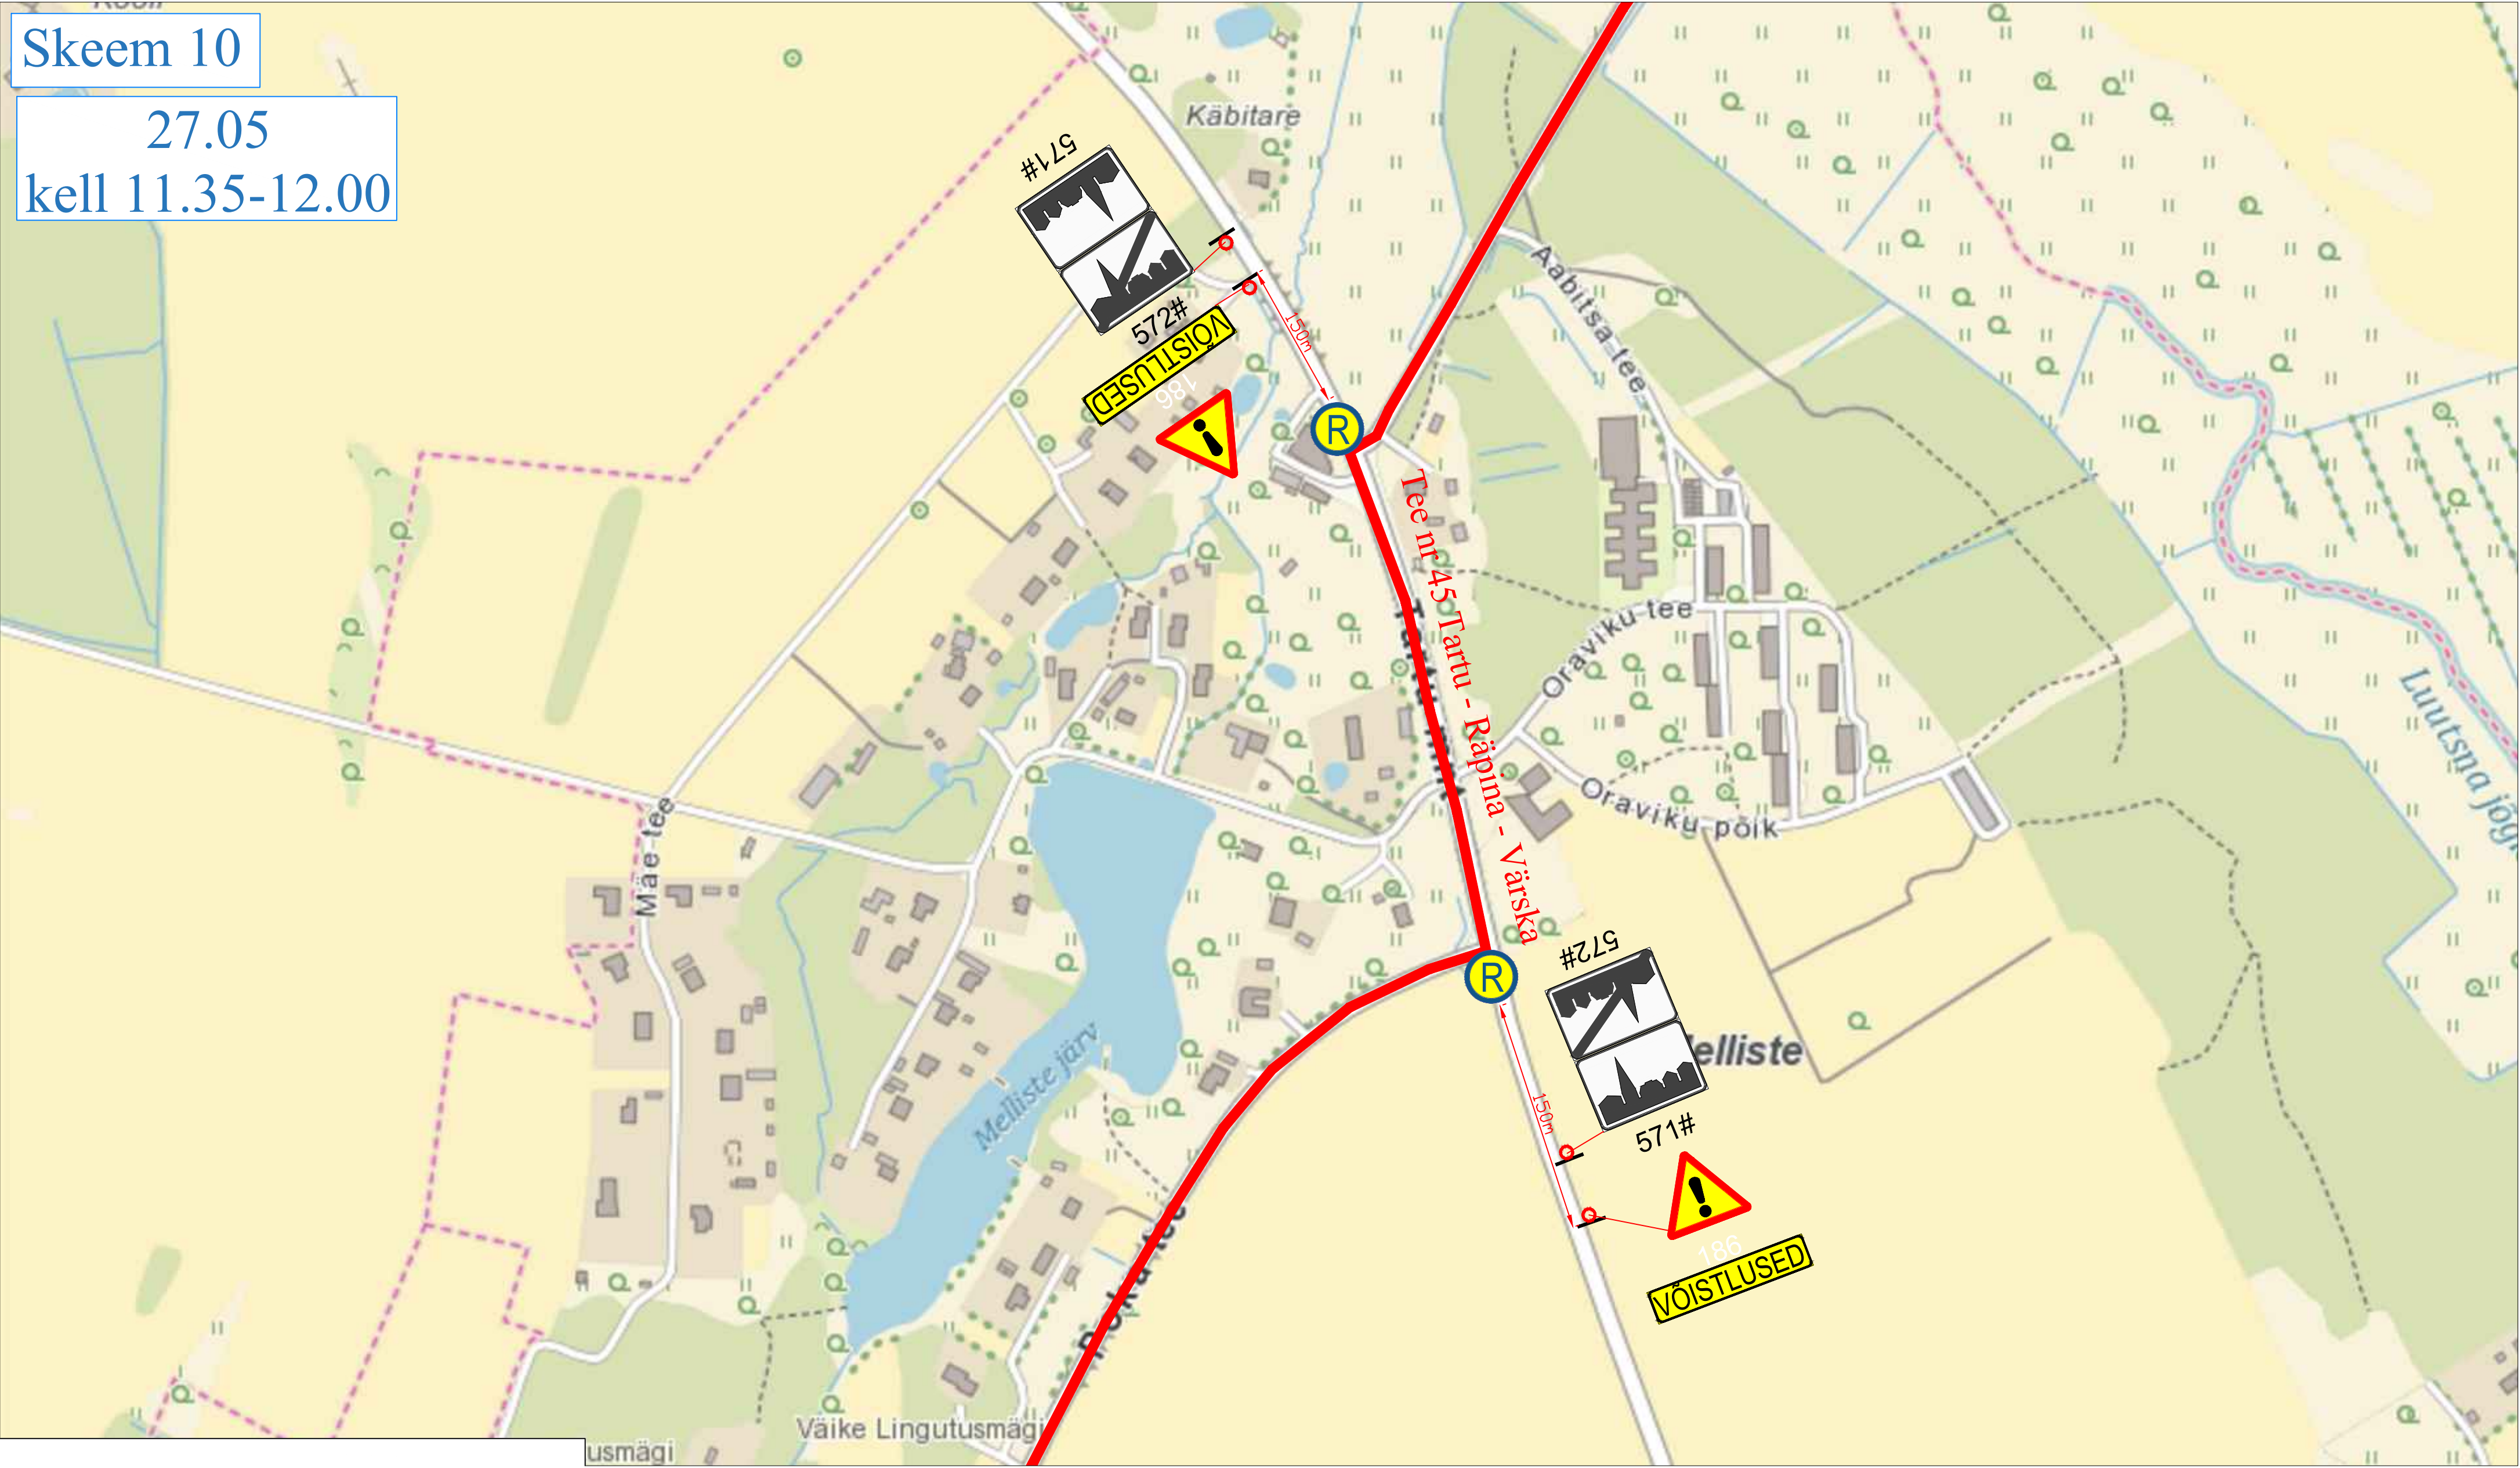


1. Muud olemasolevad liikluskärgid, mis lähevad vastuollu antud ajutise chitusaegse liikluskkeemiga, tuleb kinnikatta.
2. Vajadusel korrigeerida liikluskkeem tööetapil olukorra kohaseks.
3. Vajadusel lisada objektile täiendavaid liikluskmärgke.
4. Ajutised chitusaegsed liikluskmärgid tuleb paigaldada nii, et nad on liiklejale üheselt mõistetavad ja arusaadavad.
5. Tagada kogu chitustööde vältel ajutiste liikluskmärgide püstiolek ja loetavus.
6. Joonist lugeda märgitud numbrite järgi.

LEPPEMÄRGID			 Turu 63, 51004, Tartu, Telefon: +372 5248 400 E-post: lõunaliiklus@gmail.com	Projekti nimetus: Tartu Rattaralli	Kuupäev 13.04.2022
 Marsruut	 Paigaldatav ajutine liikluskmärk			Objekti asukoht: Tartu maakond	Töö nr: 037/22
	 Olemasolev liikluskmärk		Koostas: Indrek Vähi	Joonis: Ajutine liikluskorraldusskeem	Joonis nr : 10 - (12)
			Tellija: MTÜ Klubi Tartu Maraton		Möötka

Skeem 11

27.05
kell 11.50-12.20

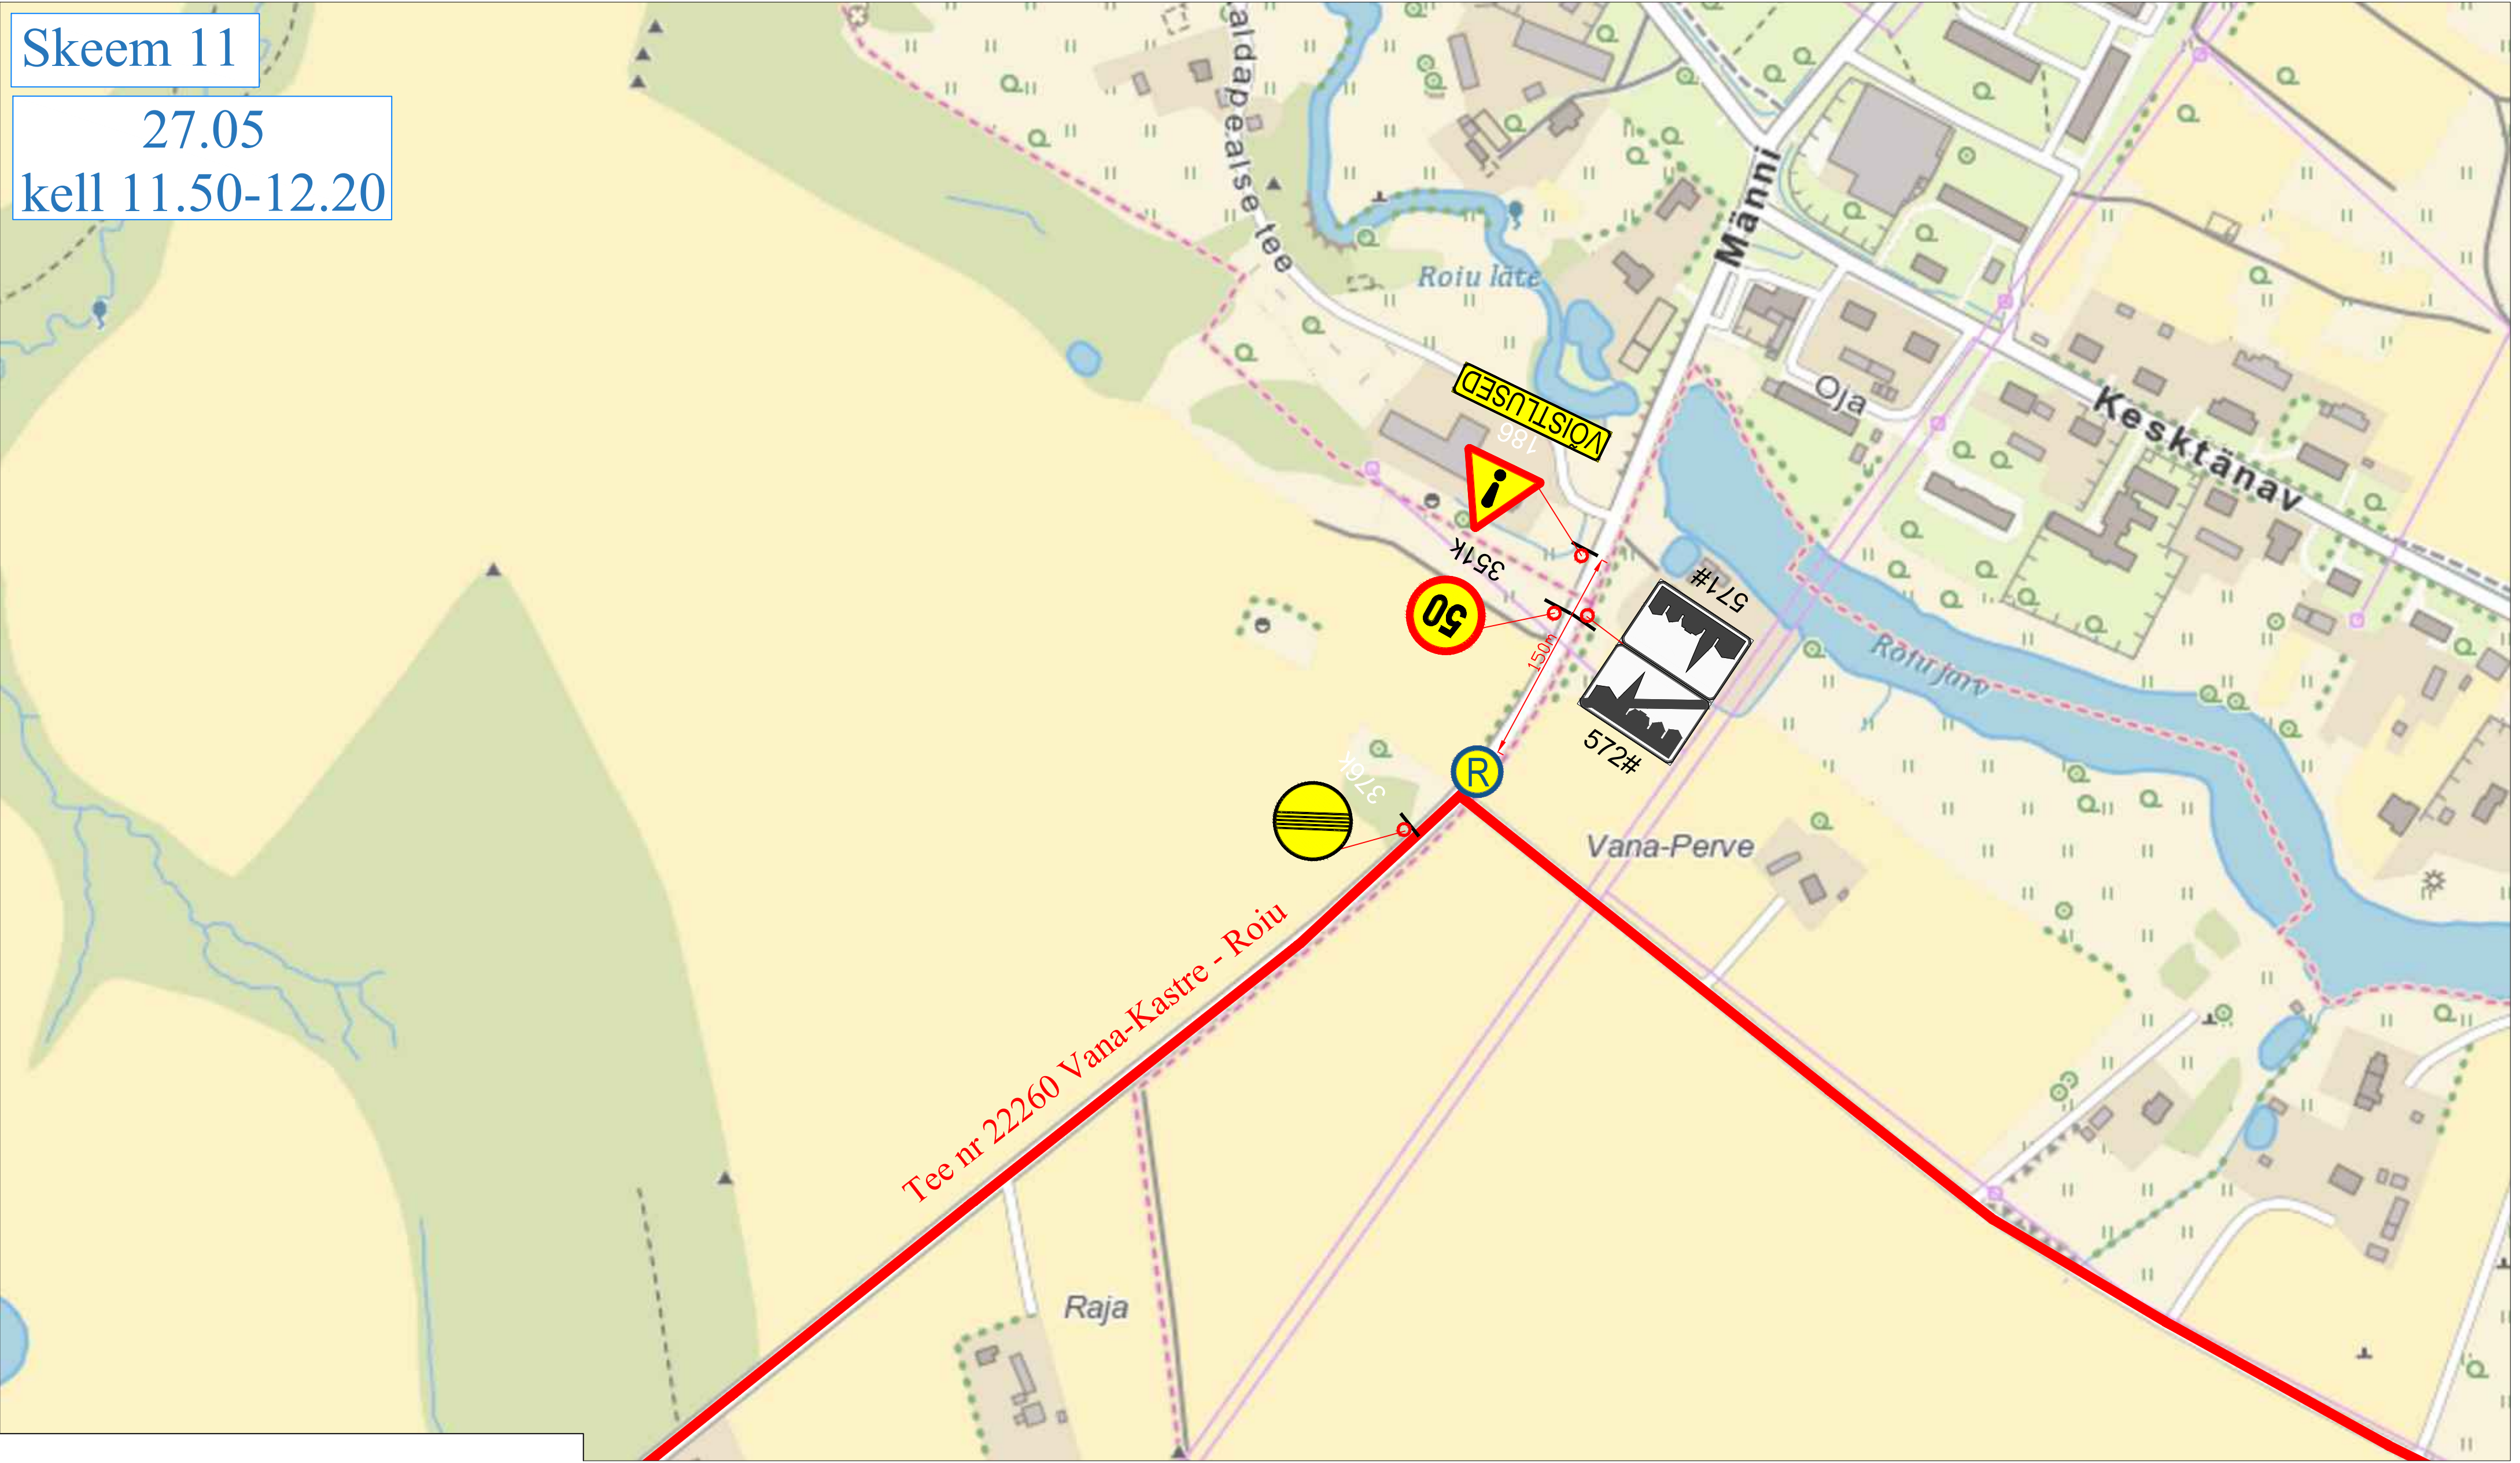


1. Muud olemasolevad liiklusmärgid, mis lähevad vastuollu antud ajutise chitusaegse liiklusskeemiga, tuleb kinnikatta.
2. Vajadusel korrigeerida liiklusskeem tööetapil olukorra kohaseks.
3. Vajadusel lisada objektile täiendavaid liiklusmärke.
4. Ajutised chitusaegsed liiklusmärgid tuleb paigaldada nii, et nad on liiklejale üheselt mõistetavad ja arusaadavad.
5. Tagada kogu chitustööde vältel ajutiste liiklusmärkide püstiolek ja loetavus.
6. Joonist lugeda märgitud numbrite järgi.

LEPPEMÄRGID			 Turu 63, 51004, Tartu, Telefon: +372 5248 400 E-post: lounaliiklus@gmail.com	Projekti nimetus: Tartu Rattaralli	Kuupäev 13.04.2022
 Marsruut	 Paigaldatav ajutine liiklusmärk	 Olemasolev liiklusmärk		Objekti asukoht: Tartu maakond	Töö nr: 037/22
			Koostas: Indrek Vähi	Joonis: Ajutine liikluskorraldusskeem	Joonis nr : 11 - (12)
			Tellija: MTÜ Klubi Tartu Maraton		Möötka

Skeem 12

27.05
kell 10.30-10.55

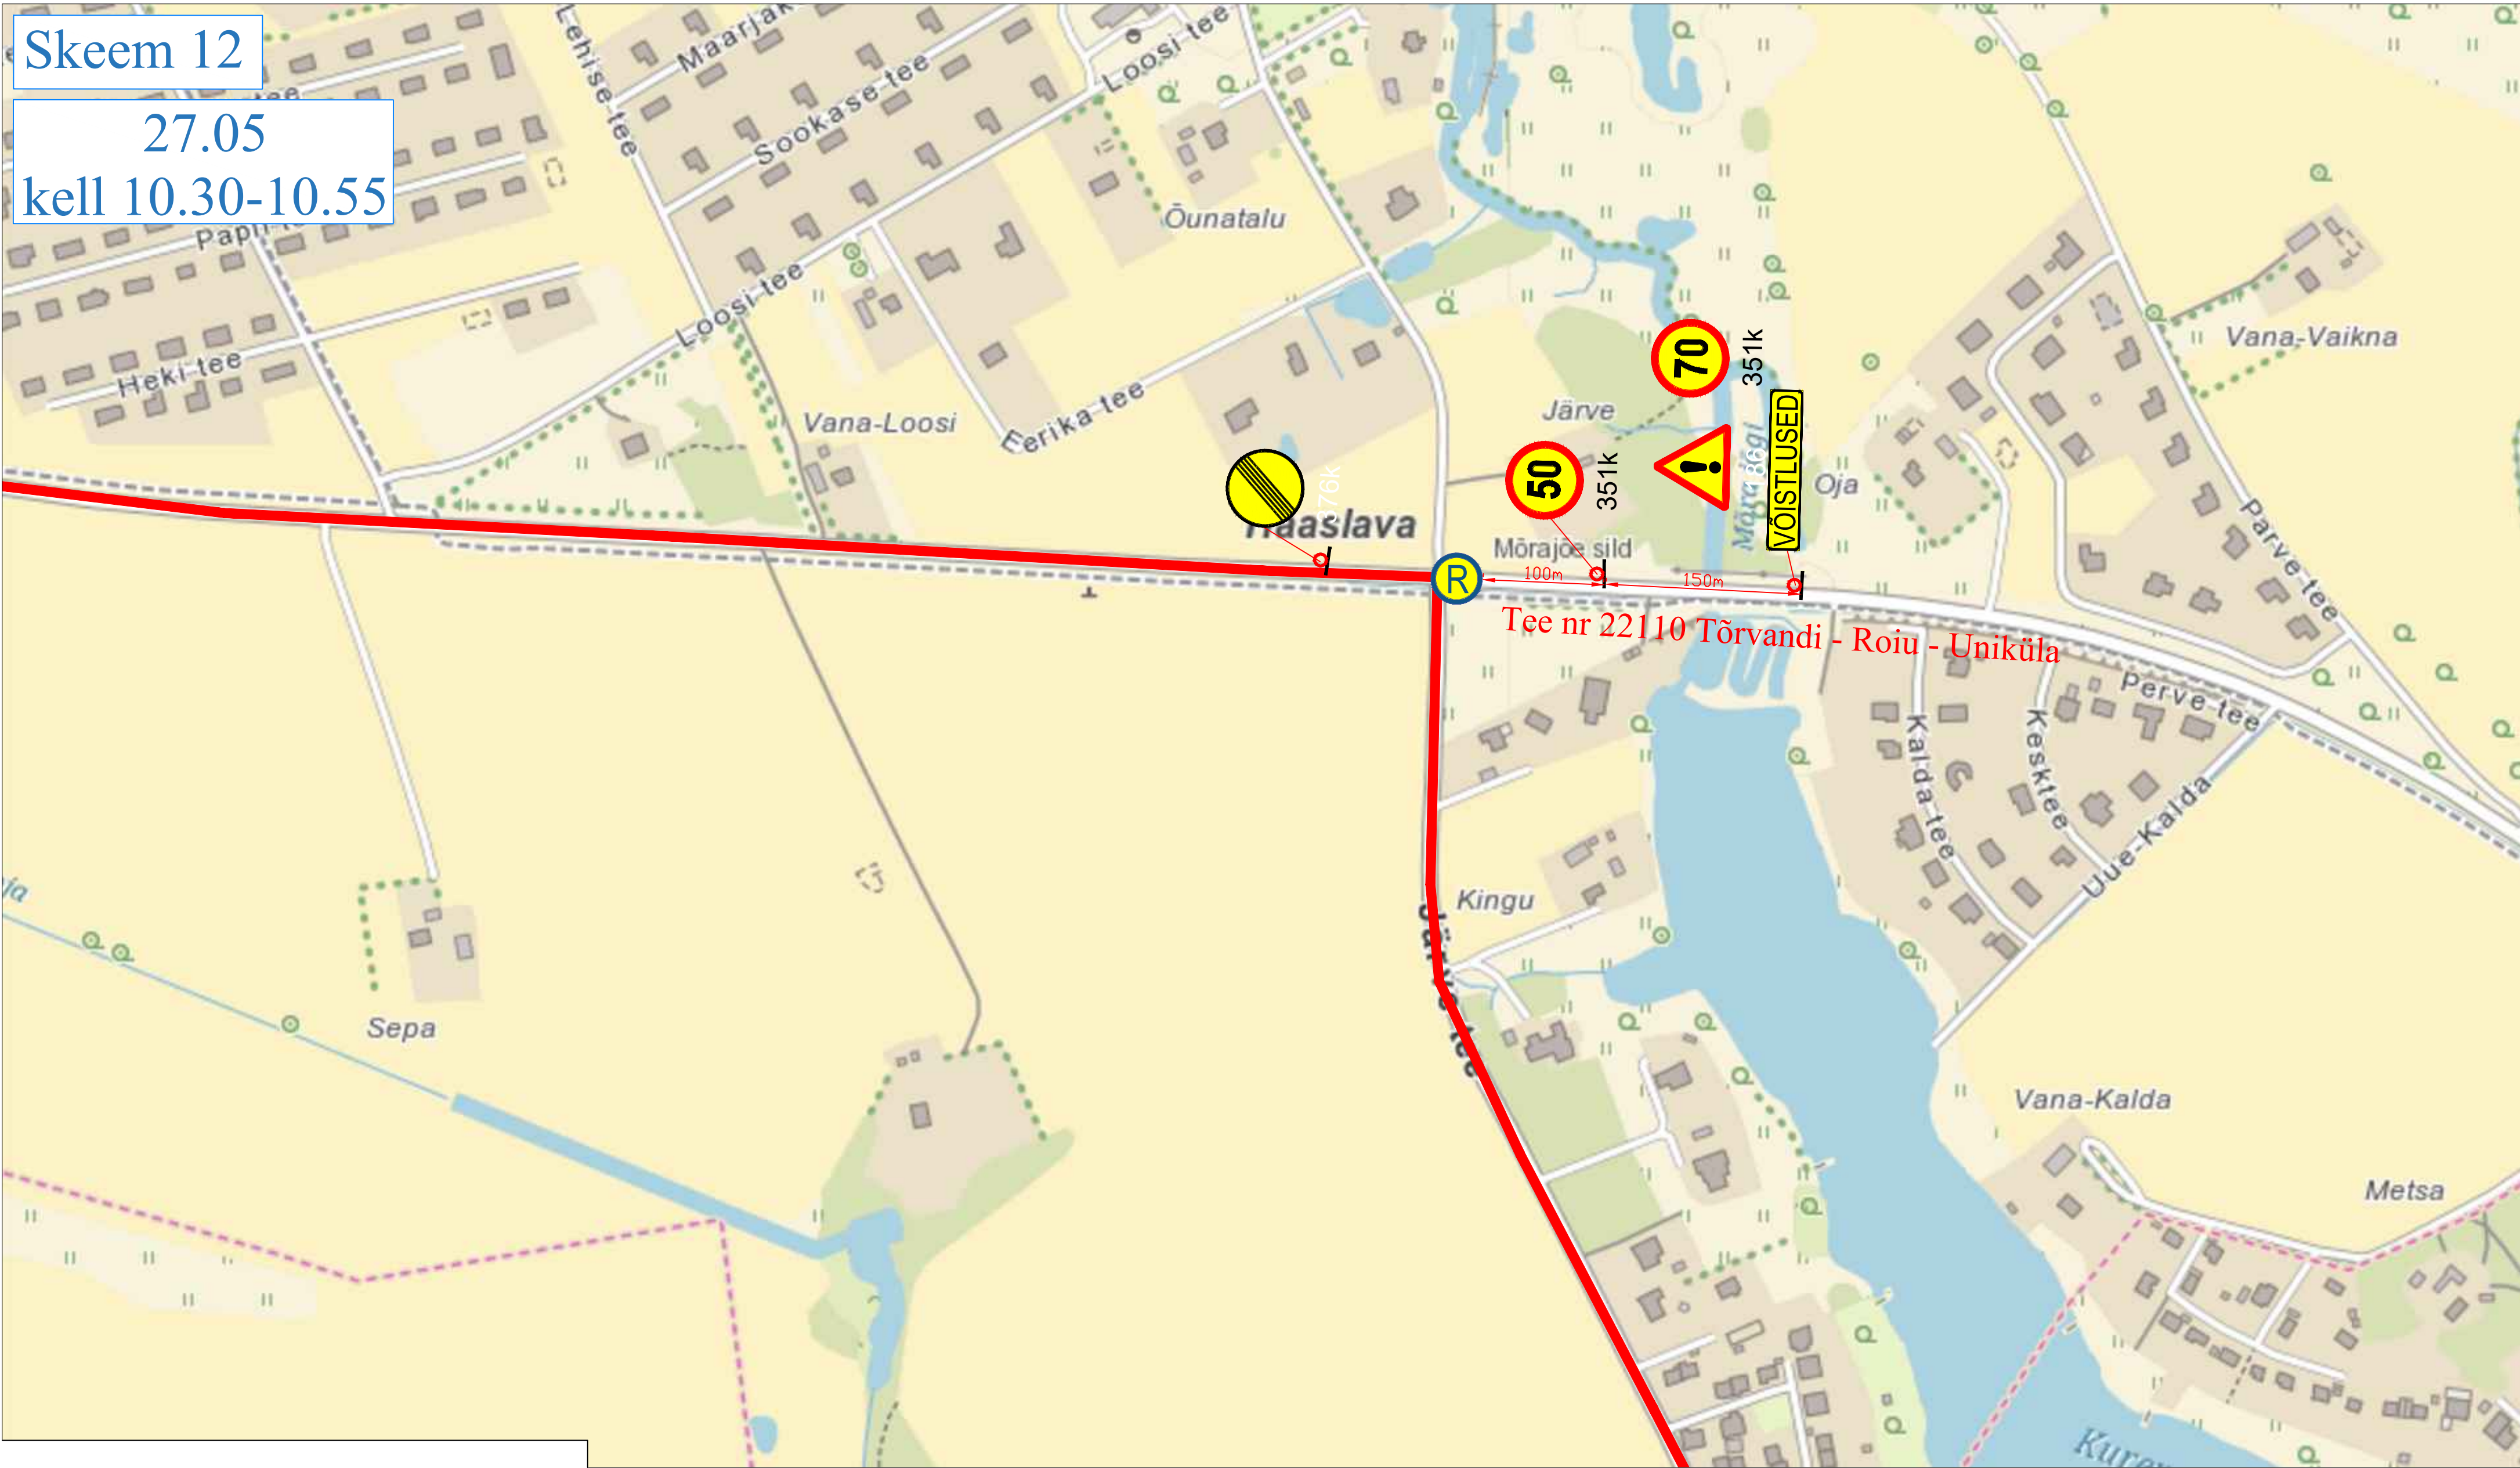

1. Muud olemasolevad liiklusmärgid, mis lähevad vastuollu antud ajutise chitusaegse liiklusskeemiga, tuleb kinnikatta.
2. Vajadusel korrigeerida liiklusskeem tööetapil olukorra kohaseks.
3. Vajadusel lisada objektile täiendavaid liiklusmärke.
4. Ajutised chitusaegsed liiklusmärgid tuleb paigaldada nii, et nad on liiklejale üheselt mõistetavad ja arusaadavad.
5. Tagada kogu chitustööde vältel ajutiste liiklusmärkide püstitolek ja loetavus.
6. Joonist lugeda märgitud numbrite järgi.

LEPPEMÄRGID			 Turu 63, 51004, Tartu, Telefon: +372 5248 400 E-post: lõunaliiklus@gmail.com	Projekti nimetus: Tartu Rattaralli	Kuupäev 13.04.2022
 Marsruut	 Paigaldatav ajutine liiklusmärk	 Olemasolev liiklusmärk		Objekti asukoht: Tartu maakond	Töö nr: 037/22
			Koostas: Indrek Vähi	Joonis: Ajutine liikluskorraldusskeem	Joonis nr : 12 - (12)
			Tellijä: MTÜ Klubi Tartu Maraton	Möötka	