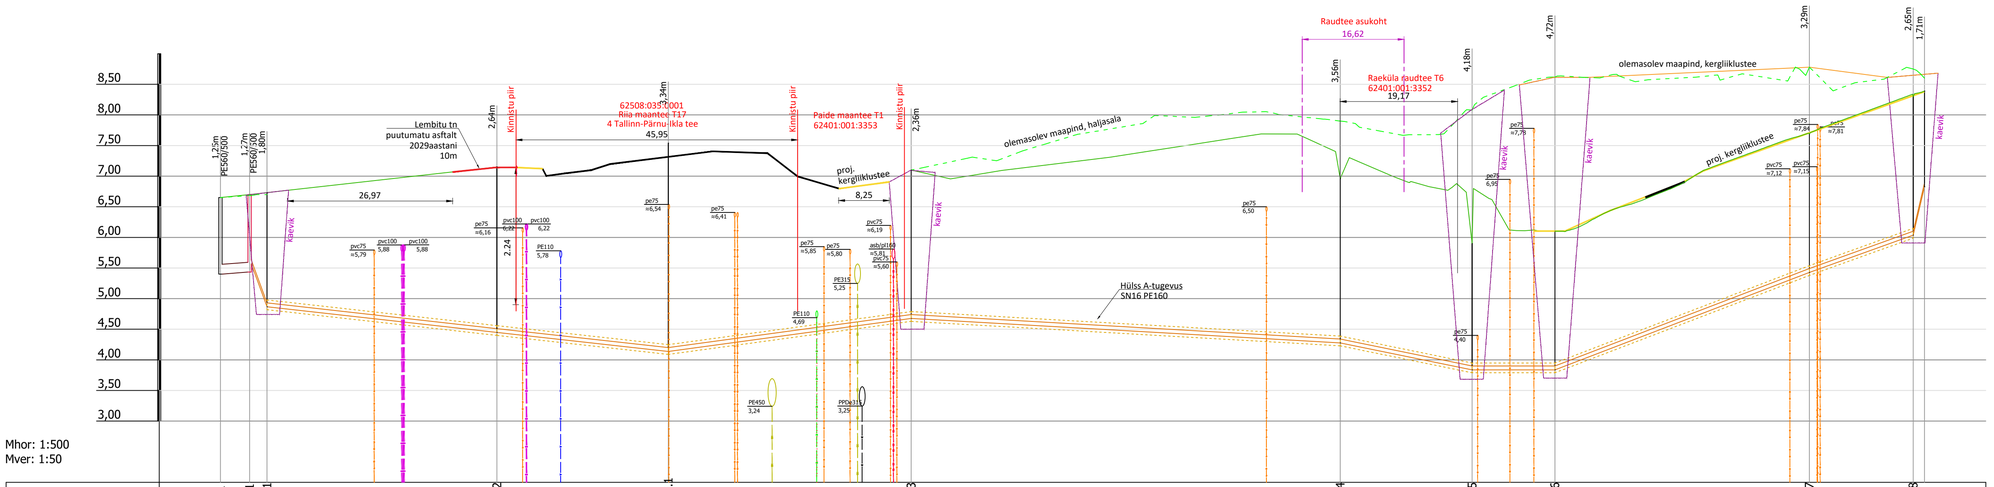



| KAEVU TÄHIS | KK-1 | VRK1 | SKS-1 | SKS-2 | SKS-2.1 | SKS-3 | SKS-4 | SKS-5 | SKS-6 | SKS-7 | SKS-8 | KK-1 |
|---|---|---|---|---|---|---|---|---|---|---|---|---|
| OLEMASOLEVA MAAPINNA KÕRGUS (m ABS) | 6,65 | 6,70 | 6,70 | 7,15 | 7,54 | 7,10 | 7,90 | 8,08 | 8,62 | 8,78 | 8,25 | 8,60 |
| PROJEKTEERITUD MAAPINNA KÕRGUS (m ABS) | 6,65 | 6,70 | 6,73 | 7,15 | 7,54 | 7,10 | 6,96 | 5,90 | 6,10 | 7,69 | 8,30 | 8,39 |
| TORU PÕHJA KÕRGUS (m ABS) | 5,40 | 5,43 | 5,57 | 4,87 | 4,45 | 4,14 | 4,68 | 4,28 | 3,84 | 3,84 | 5,43 | 6,04 | 6,83 |
| TORU RAJAMISSÜGAVUS | 1,25 | 1,27 | 1,13 | 1,86 | 2,70 | 3,40 | 2,42 | 2,68 | 2,06 | 2,26 | 2,26 | 2,26 | 1,56 |
| LANG | 0,022 | 4,8m | 0,026 | 2,8m | 0,011 | 65,5m | 0,014 | 39,7m | 70,0m | 0,006 | 21,5m | 0,020 | 13,5m | 0,000 | 0,038 | 41,5m | 0,036 | 17,0m | 0,429 | 1,8m |
| TORU MATERJAL | PVC 160 - 4,8m | | | | | | | PE 63 - 273,4m | | | | | | | | | | | | |
| VAHEKAUGUSED (m) | 4,8 | 2,8 | 37,5 | | 28,0 | 39,7 | 70,0 | | 21,5 | 13,5 | 41,5 | | 17,0 | 1,8 |
| SIRGESTATUD TRASSI PLAAN | | | | | | | | | | | | | | |


TERMOPILT PROJEKTEERIMISTÖÖD
Suur-Jõe tn 63, Pärnu
Tel (+372) 6016500
www.termopilt.ee
TERMOPILT OÜ
Registrikood: 11216921
MTR: EEP000638
TEL003100


| | | | |
|---|---|---|---|
| Tellija: | AS Pärnu Vesi | Töö nr. | Staadium |
| Töö nimetus: | Survekanalisatsioon<br>Paide mnt 2, Pärnu linn, Pärnu linn | 1358 | PP |
| | | Kaust nr. | |
| Joonise nimetus: | Pikiprofiil | VKV-12 | |
| | | Joonise nr: | |
| | | 6-01 | |
| Projektijuht | M. Juursalu /allkirjastatud digitaalselt/ | Mõõtkava: | |
| Vastutav spets. | L-L. Juursalu /allkirjastatud digitaalselt/ | 1:50/1:500 | |
| | | Trükitud: | |
| | | 10.09.2026 | |
| Faili nimi: | 1358_PP_VKV.dwg | | |