



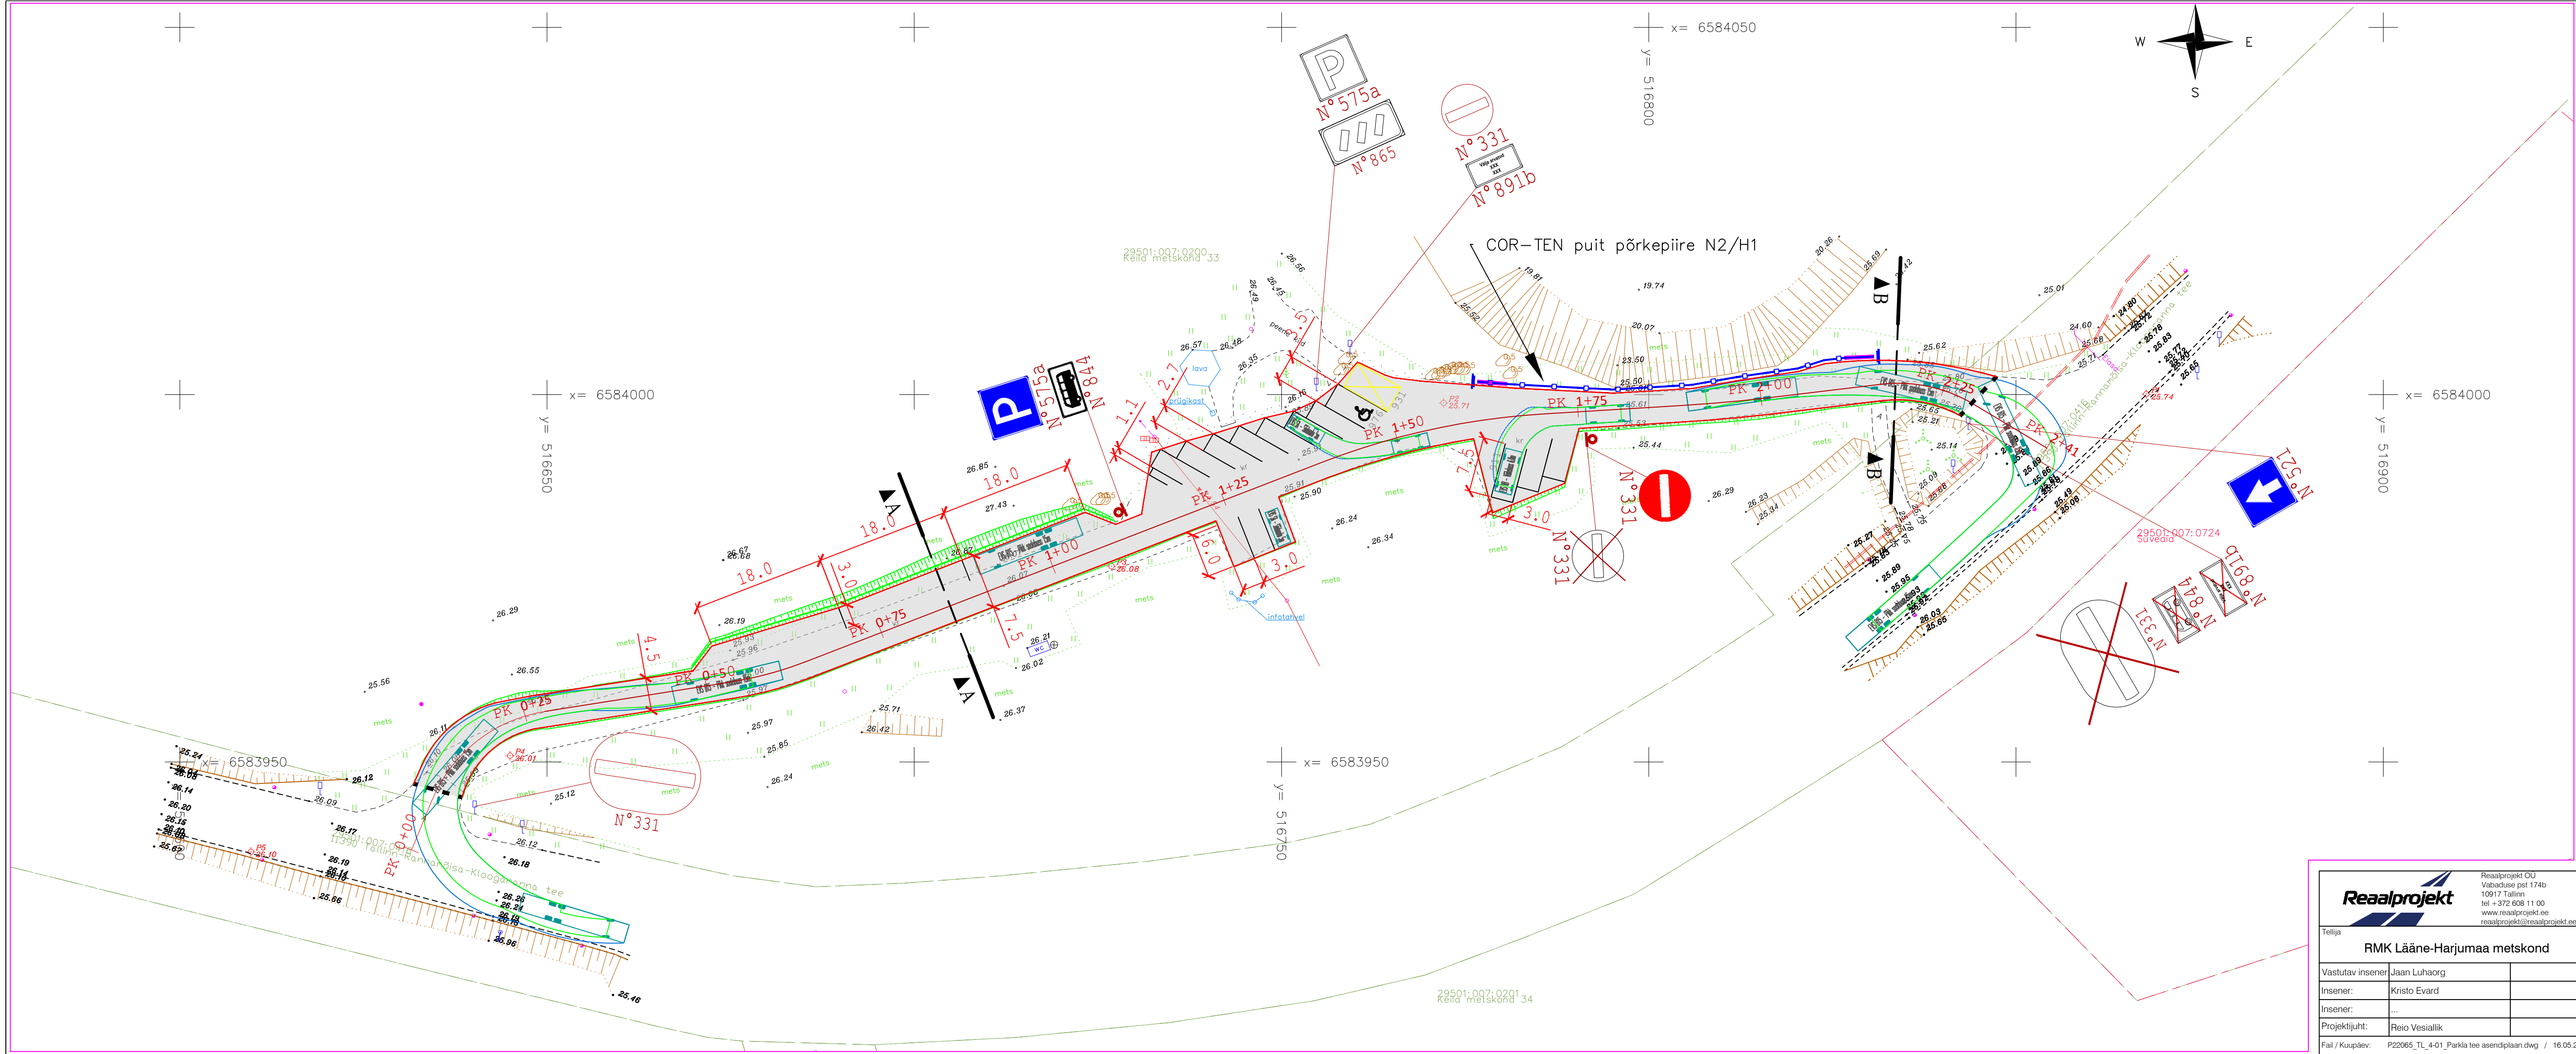

TINGMÄRGID:	
	Projekteeritud töömahtude piir
	Katastriüksuse piir vastavalt moodustamise viisile
	Katastriüksuse tunnus
	Kinnistu piir
	Projekteeritud sõidutee katend, tüüp 1
	Projekteeritud pörkepiire (tüüp-1) N2-W5-A
	Projekteeritud pörkepiirde mahaviik / terminal
	Projekteeritud katte serv
	Projekteeritud likvideeritav objekt
	Projekteeritud tee telgjoon
	Projekteeritud tee piketaaz
	Projekteeritud teekatemärgistus
	Projekteeritud / olemasoleva liiklusmärgile number (suurusgrupp)
	Projekteeritud liiklusmärgi post
	Projekteeritud vertikaalplaneering kõrgusarvudega
	Projekteeritud mulde nõlv

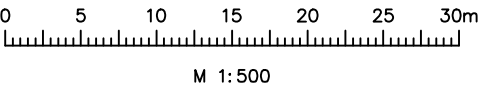

 Reaalprojekt OU Vabaduse pst 174b 10917 Tallinn tel +372 608 11 00 www.reaalprojekt.ee reaalprojekt@reaalprojekt.ee		Töö nimetus		
Tellija		Asukoht		
RMK Lääne-Harjumaa metskond		Meremõisa küla, Lääne-Harju vald, Harju maakond		
Vastutav insener		Joonise nimetus		
Insener:	Jaan Luhaorg	Parkla tee asendiplaan		Mõõtkava
Insener:	Kristo Evard			
Insener:	...			
Projekti juht:		Töö nr		
Reio Vesiallik		P22065		
Fail / Kuupäev:		Staadium		
P22065_TL_4-01_Parkla tee asendiplaan.dwg / 16.05.2023		PP		
		Kõide; eriosa		
		TL		
		Joonise nr		
		4-01		