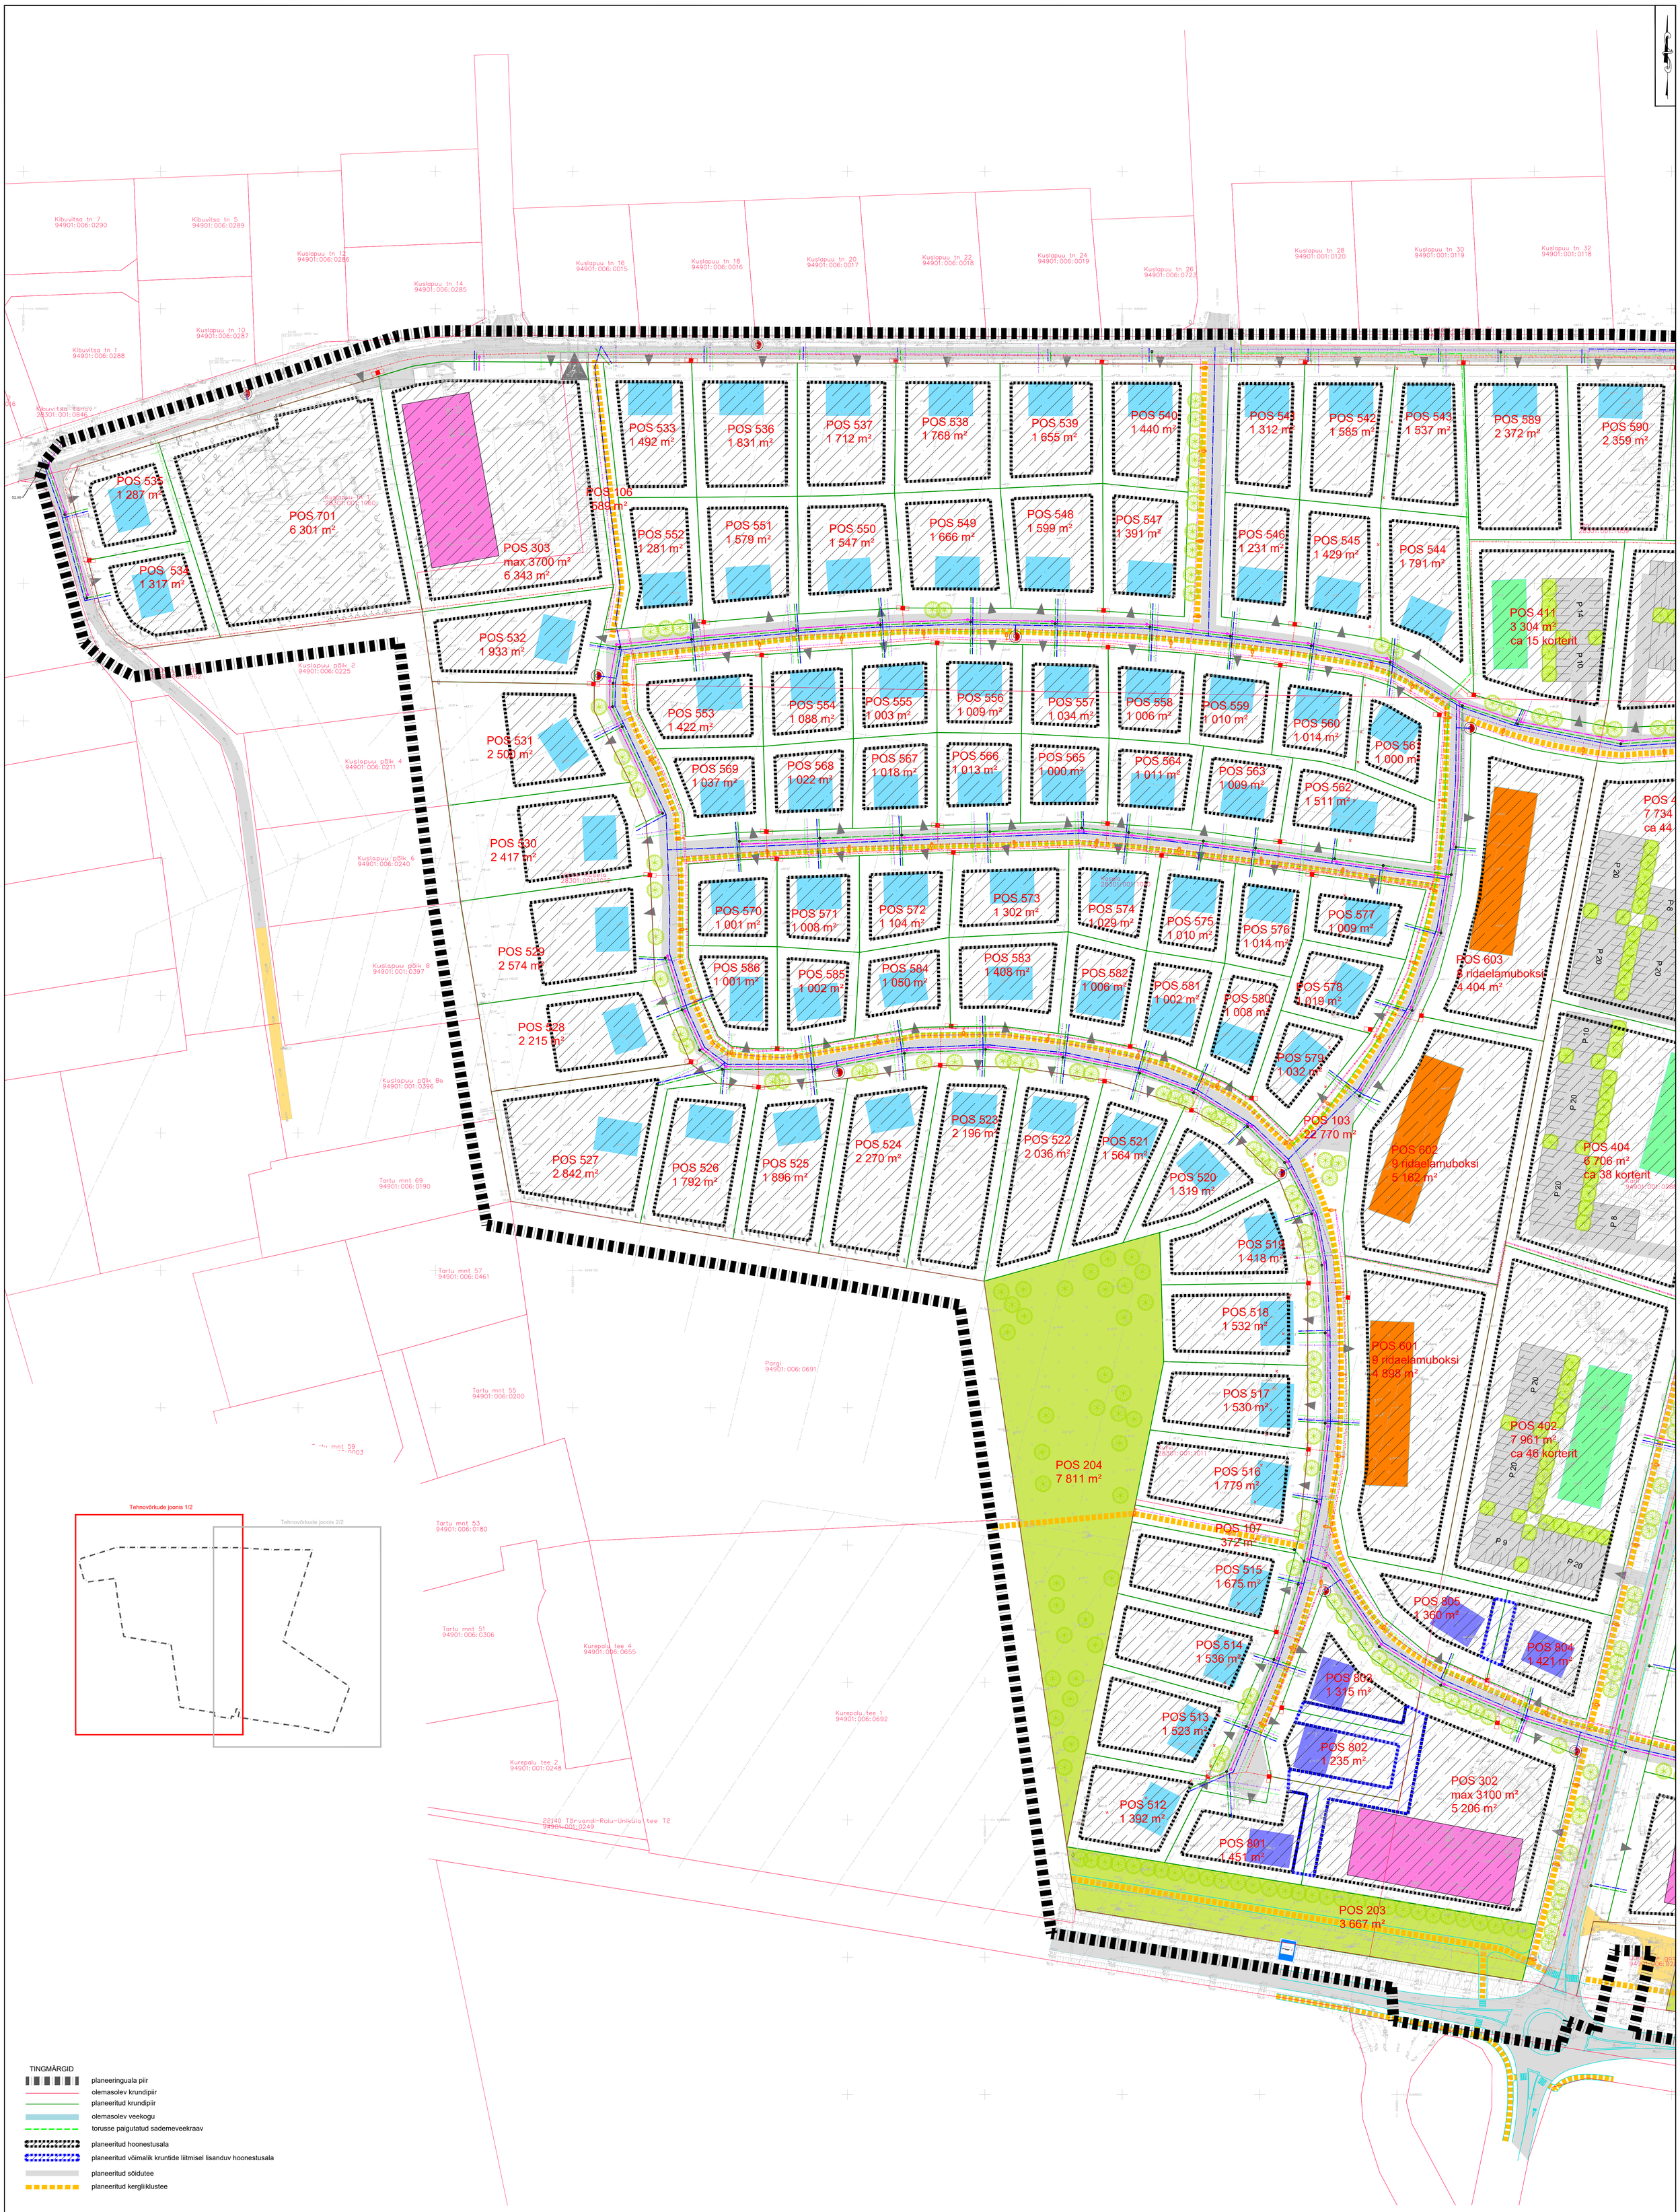


TINGMÄRGID

- planeeringuala piir
- olemasolev krundipiir
- planeeritud krundipiir
- olemasolev veekogu
- torusse paigutatud sademeveekraav
- planeeritud hoonestusala
- planeeritud võimalik kruntide liitmisel lisanduv hoonestusala
- planeeritud sõidutee
- planeeritud kergliiklustee

- olemasolev maaparandusüsteemi torustik
- olemasolev veetorustik
- olemasolev kanalisatsioonitorustik
- olemasolev sademeveekanalisatsioon
- olemasolev gaasitrass
- olemasolev elektri madalpingekaabel
- olemasolev elektri keskpingekaabel
- olemasolev sidekaabel
- likvideeritav objekt
- olemasolev / planeeritud alajaam
- planeeritud liitumiskilp
- planeeritud hüdrant

- planeeritud veetorustik
- planeeritud reoveekanalisatsioon
- planeeritud sademeveekanalisatsioon
- planeeritud gaasitorustik
- planeeritud madalpingekaabel
- planeeritud keskpingekaabel
- planeeritud sidekaabel
- RVP-1 planeeritud reoveepumpla
- planeeritud tänavavalgusti
- planeeritud võimalik puu asukoht

- planeeritud survekanalisatsioon
- planeeritud tänavavalgustuse kaabel
- planeeritud sidevõrgu multitoru

PLANEERITUD HOONETE VÕIMALIK PAIKNEMINE

- planeeritud ühepereelamu
- planeeritud ühepereelamu võimalusega liita krundid ridaelamu tarbeks
- planeeritud korterelamu
- planeeritud ärihoone

0 7,5 15 37,5 75 m

Märkused:

1. Joonise alusplaanina on kasutatud Kobras AS-i (litsents 762 MA) poolt koostatud digitaalset alusplaani mõõtkavas M 1:500 (töö nr 2018-185), mõõdistatud september-oktoober 2018.
2. Planeeringuala piir on loetavuse huvides nihutatud 10 m väljapoole selle tegelikust asukohast.
3. Planeeringualast väljaspool asuvad objektid on kajastatud Maa-ameti kaardiserveri ortofotode ja Eesti põhikaardi rasterjoonise põhjal.
4. Detailplaneeringu seletuskiri ja joonised on omavahel lahutamatult seotud planeeringu osad.

Kobras AS Rila 35 www.kobras.ee
tel. 7300 310 Tartu 50410 kobras@kobras.ee

Koostaja/tööeht–planeerija
Teele Nigola
Koostajate/tööeht–planeerija
Priit Paalo
Kontrollija
Reet Lehtla

Huvitatud isik
KULDPUU METSAMAAD OÜ

Töö nimetus
KASELA, KARLI JA KUSLAPUU TN 1 MAAÜKSUSTE DETAILPLANEERING

Joonise nimetus
TEHNOVÕRGUD 1/2

| Kuupäev | Joonis | Jooniseid | Mõõtkava | Töö nr | Formaat |
|---|---|---|---|---|---|
| 30.09.2021 | 5 | 7 | 1:750 | 2017-074 | A0 |