



ASENDIPLAAN
M 1 : 50 000

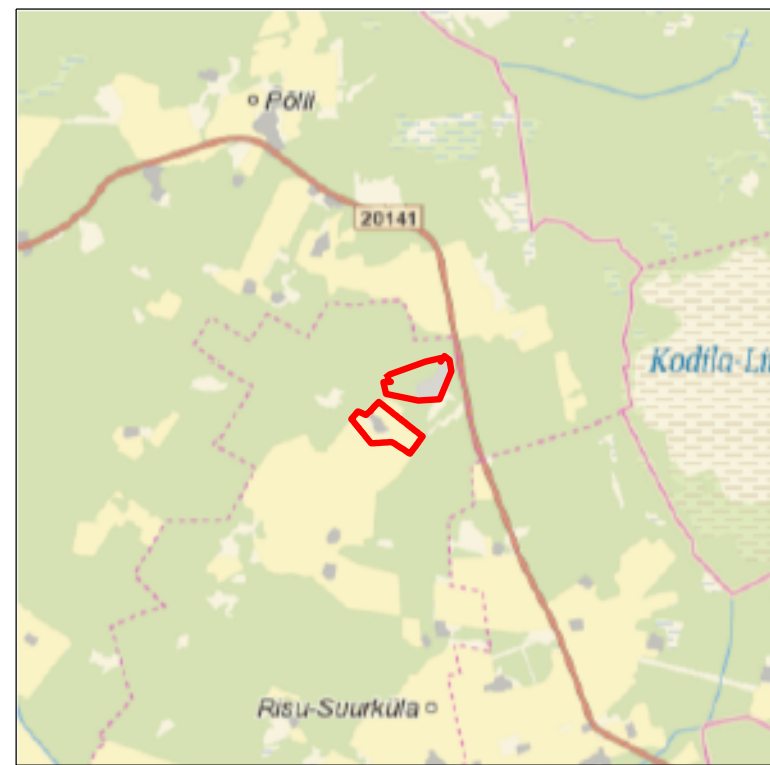

Kaardileht nr 6314 Rapla

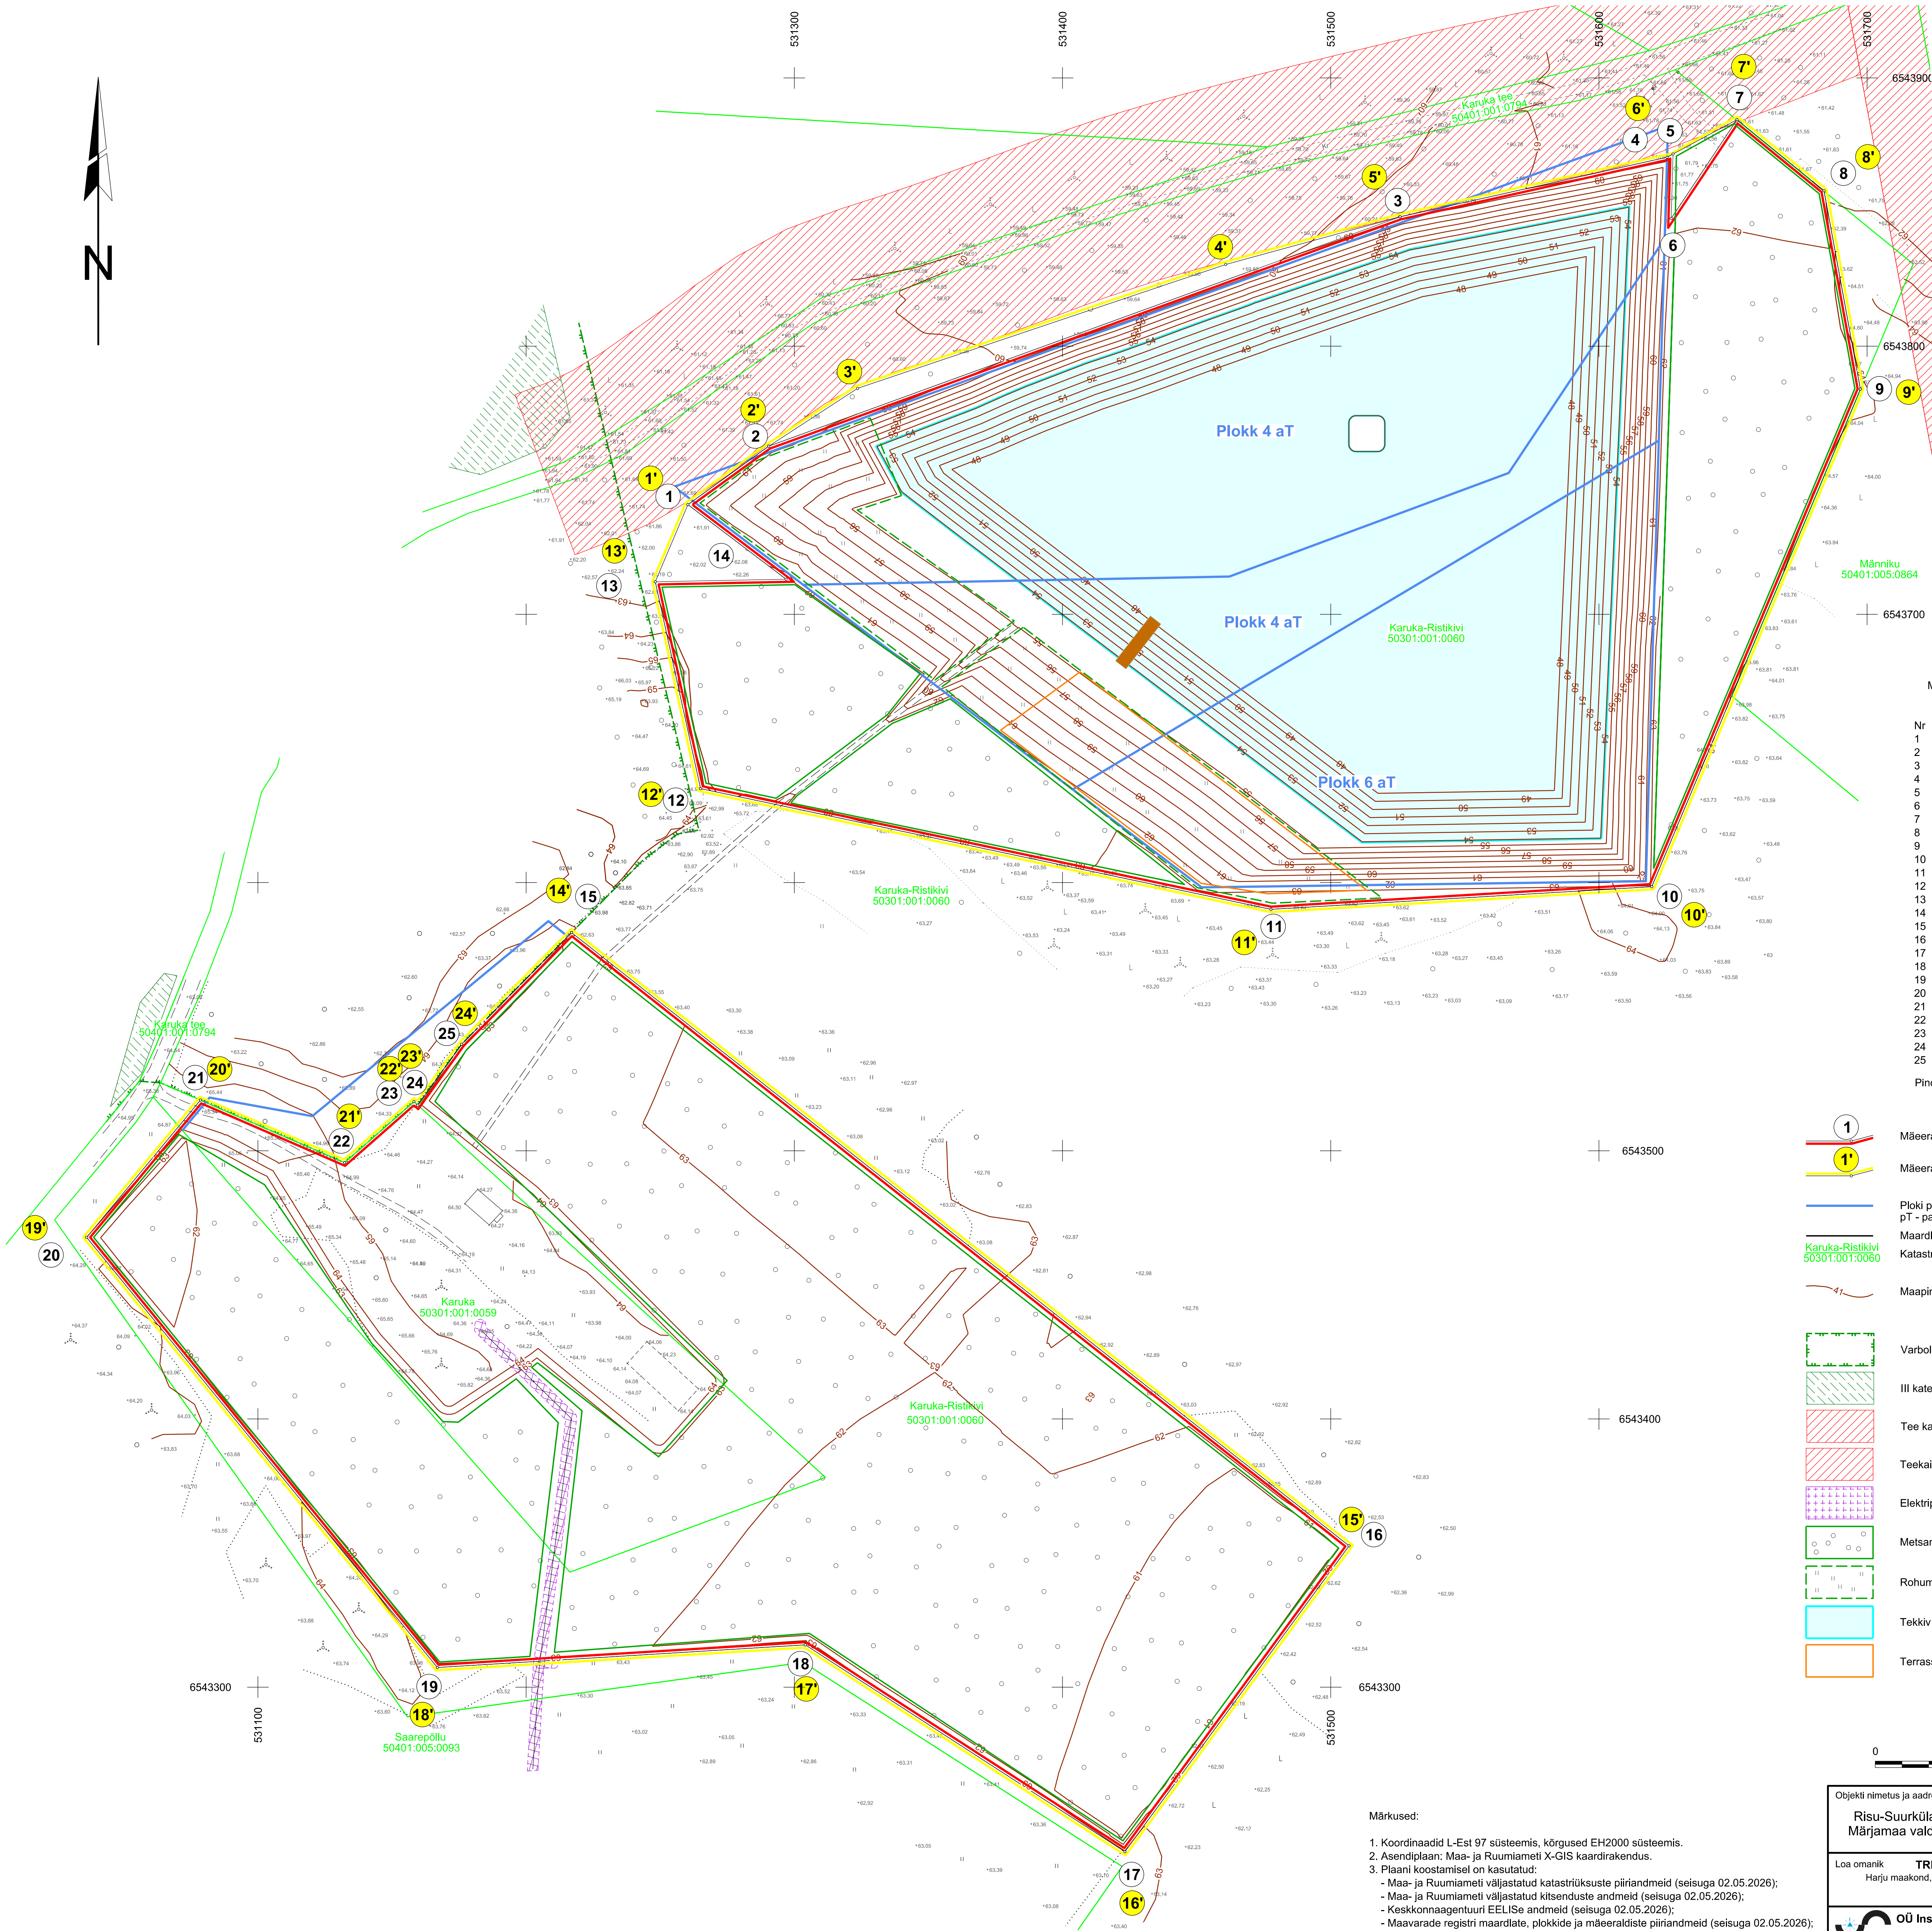

Määraldise piiripunktide
koordinaadid

Nr	X	Y
1	6 543 740,89	531 260,32
2	6 543 762,72	531 290,47
3	6 543 848,23	531 525,87
4	6 543 870,43	531 625,40
5	6 543 871,63	531 627,64
6	6 543 847,60	531 626,94
7	6 543 884,44	531 651,48
8	6 543 857,96	531 683,92
9	6 543 783,98	531 697,49
10	6 543 598,45	531 619,70
11	6 543 590,01	531 477,70
12	6 543 635,03	531 265,03
13	6 543 712,15	531 248,15
14	6 543 713,10	531 296,93
15	6 543 581,34	531 216,94
16	6 543 352,68	531 506,83
17	6 543 315,77	531 304,09
18	6 543 315,77	531 304,09
19	6 543 307,33	531 166,89
20	6 543 467,71	531 036,14
21	6 543 518,88	531 078,58
22	6 543 495,56	531 132,30
23	6 543 518,30	531 158,18
24	6 543 517,01	531 159,58
25	6 543 539,74	531 175,96

Pindala 16,61 ha

Määraldise teenindusmaa
piiripunktide koordinaadid

Nr	X	Y
1'	6 543 740,89	531 260,32
2'	6 543 762,72	531 290,47
3'	6 543 784,25	531 323,58
4'	6 543 830,45	531 460,83
5'	6 543 848,23	531 525,87
6'	6 543 870,43	531 625,40
7'	6 543 884,44	531 651,48
8'	6 543 857,96	531 683,92
9'	6 543 783,98	531 697,49
10'	6 543 598,45	531 619,70
11'	6 543 590,01	531 477,70
12'	6 543 635,03	531 265,03
13'	6 543 712,15	531 248,15
14'	6 543 581,34	531 216,94
15'	6 543 352,68	531 506,83
16'	6 543 315,77	531 304,09
17'	6 543 315,77	531 304,09
18'	6 543 307,33	531 166,89
19'	6 543 467,71	531 036,14
20'	6 543 518,88	531 078,58
21'	6 543 495,56	531 132,30
22'	6 543 518,30	531 158,18
23'	6 543 517,01	531 159,58
24'	6 543 539,74	531 175,96

Pindala 16,84 ha

- 1 Määraldise piir, piiripunkt ja piiripunkti number
- 1' Määraldise teenindusmaa piir, piiripunkt ja piiripunkti number
- Ploki piir (aT - aktiivne tarbevaru, aR - aktiivne reservvaru, pT - passiivne tarbevaru, pR - passiivne reservvaru)
- Maardla piir (asendiplaanil)
- Karuka-Ristikivi 50301:001:0060 Katastrilõhkuse nimi, piir ja tunnus
- Maapinna samakõrgusjoon, m
- Varbola rannamoodustiste maastikukaitseala
- III kategooria kaitsealused liigid
- Tee kaitsevöönd
- Tee kaitsevöönd
- Elektripaigaldise kaitsevöönd
- Metsamaaks korrastatud ala, pindala 8,30 ha
- Rohumaaks korrastatud ala, pindala 1,0 ha
- Tekkiv tehiseveekogu, pindala 4,18 ha
- Terrassidena astmeteks korrastatav nõlv

0 50 100 m

Märkused:

- Koordinaadid L-Est 97 süsteemis, kõrgused EH2000 süsteemis.
- Asendiplaan; Maa- ja Ruumiameti X-GIS kaardirakendus.
- Plaanil koostamisel on kasutatud:
 - Maa- ja Ruumiameti väljastatud katastrilõhkuste piirandmeid (seisuga 02.05.2026);
 - Maa- ja Ruumiameti väljastatud kitsenduste andmeid (seisuga 02.05.2026);
 - Keskkonnaagentuuri EELISE andmeid (seisuga 02.05.2026);
 - Maavarade registri maardlate, plokide ja määraldise piirandmeid (seisuga 02.05.2026);
- Kasutatud tarkvara: Bentley PowerCivil for Baltics V8i (litsents: 70000661800020).

Objekti nimetus ja aadress		Joonise sisu	
Risu-Suurküla lubjakivikarjäär		Korrastatud ala plaan	
Märjamaa vald, Rapla maakond			
Loa omanik		Graafiline lisa 3/3	
TREV-2 GRUPP AS		Mõõtkava 1 : 1000	
Harju maakond, Tallinn, Mäealuse tn 2/4, 12618			
trev2@trev2.ee			
OÜ Inseneribüroo STEIGER		Kuupäev 09.06.2026	
Männiku tee 104, 11216 Tallinn		Töö nr 26/5541	
+372 668 1011, info@steiger.ee			
Koostas		Tauri Põldema	
Kinnitas		Erki Vaguri	
		/Alkirjastatud digitaalselt/	