


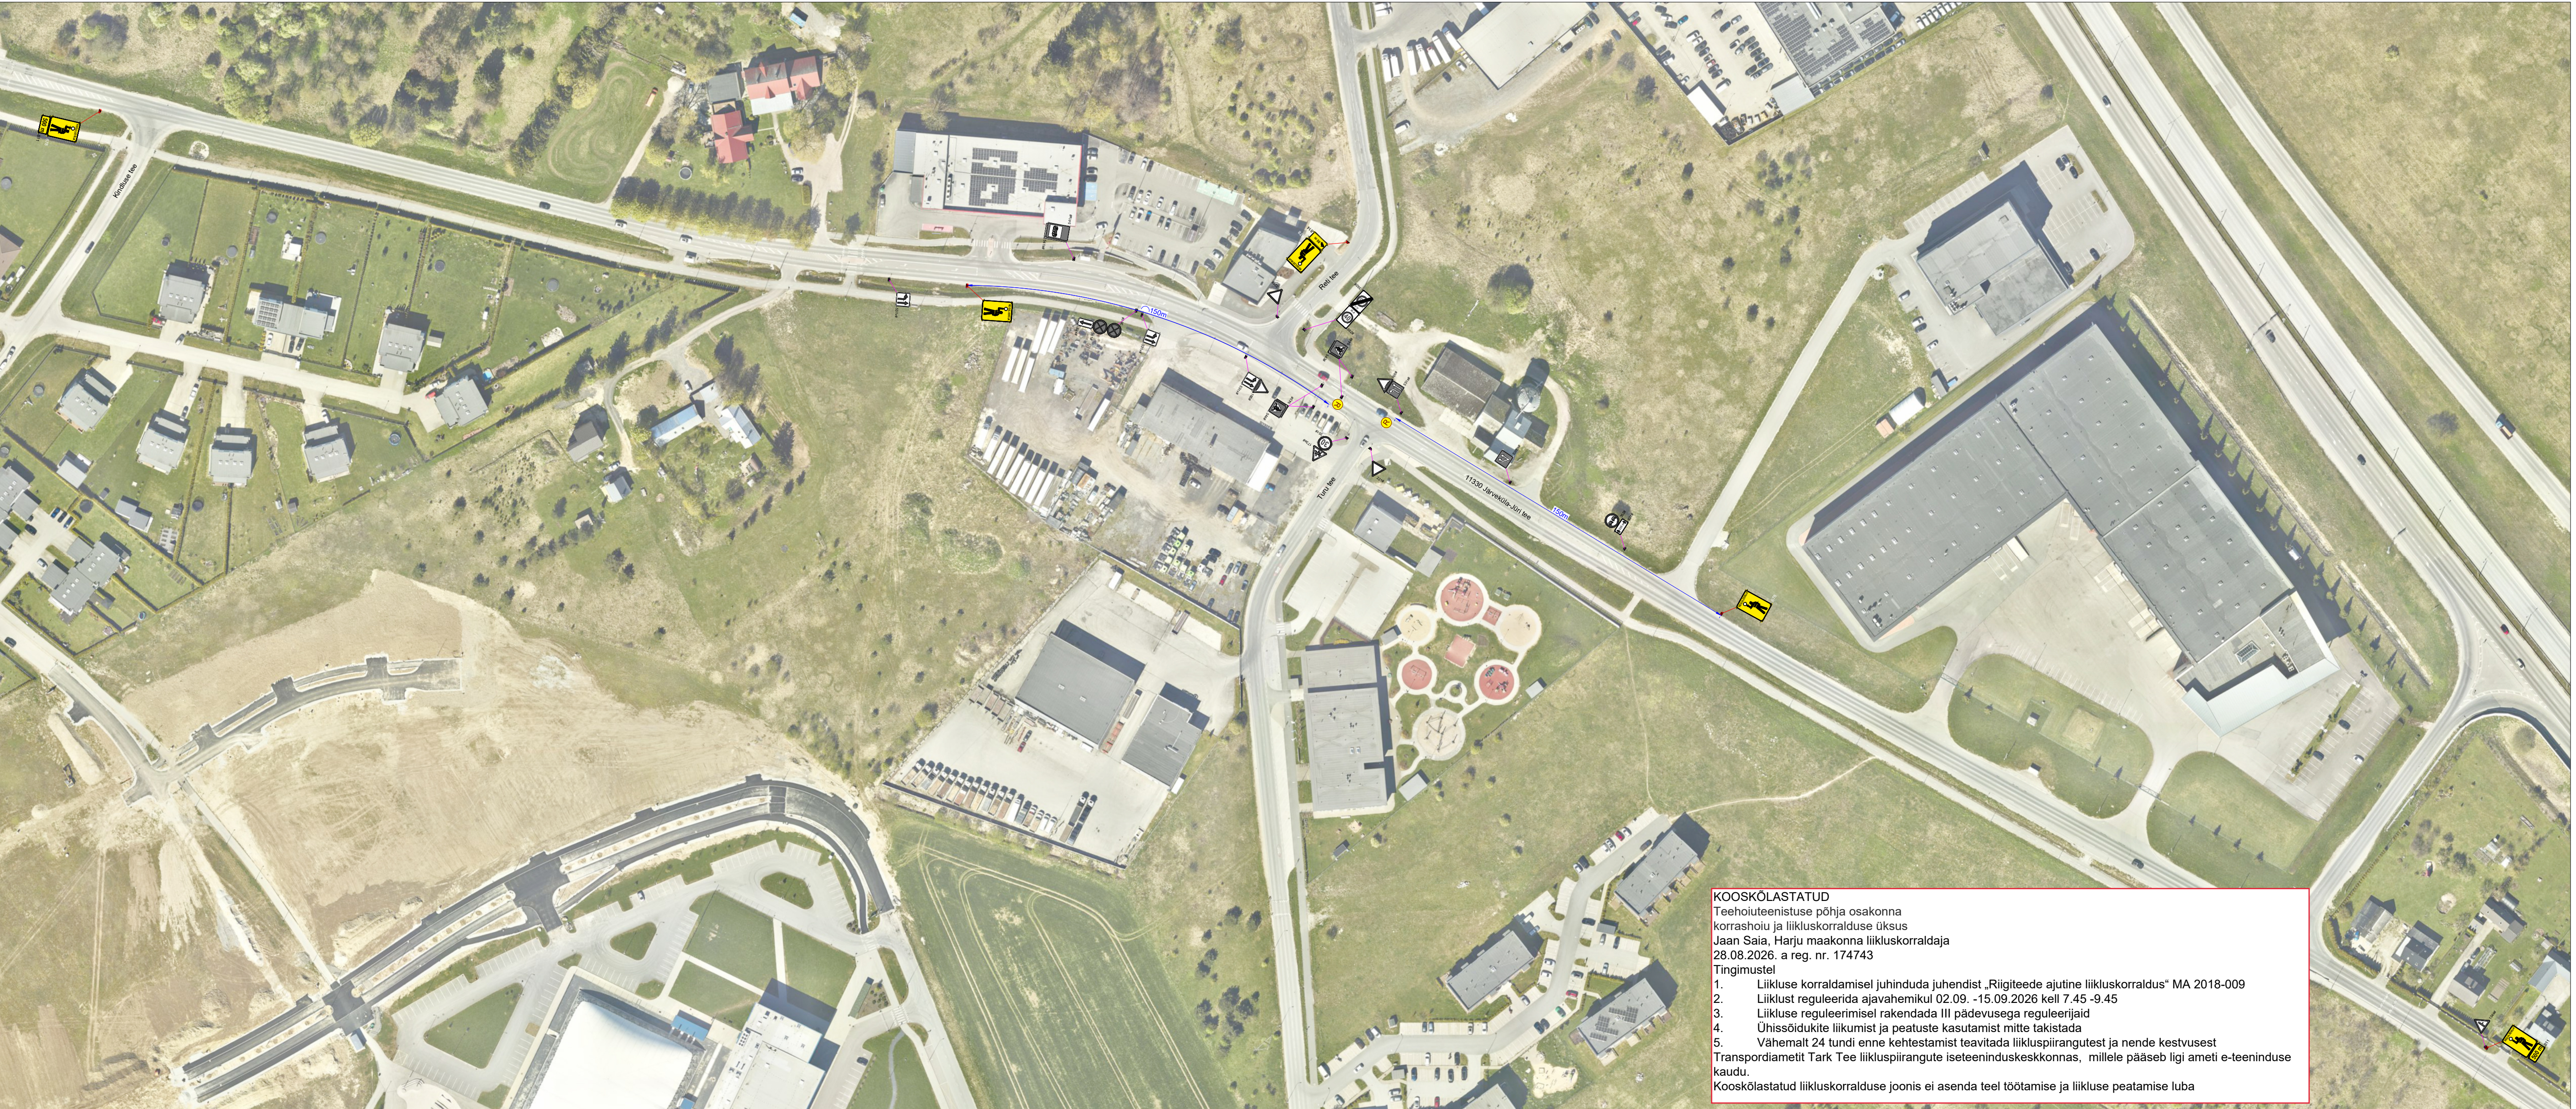

Märkused:

- Muud olemasolevad liiklusemärgid, mis lähevad vastuollu antud ajutise sulgemiaegse liikluskceemiga, tuleb kinnikatta.
- Vajadusel korrigeerida liikluskceem tööetapil olukorra kohaseks.
- Vajadusel lisada objektile täiendavaid liiklusemäärke.
- Ajutised liiklusemärgid tuleb paigaldada nii, et nad on liiklejale üheselt mõistetavad ja arusaadavad.
- Tagada kogu sulgemise vältel ajutiste liiklusemärgide püstitolek ja loetavus.
- Joonist lugeda märgitud numbrite järgi.
- Ajutise liikluskorralduse skeemkoostajastada tee haldajaga.
- Ajutisest liikluskorraldusest teavitada isikuid, keda sulgemine vahetult puudutab, eelkõigesuletaval alal elavad elanikud ja seal asuvadettevõtted ja asutused.

Lisa märkused:

- AKÕL: 6580 autot ööpäevas
Sõiduautod ja pakiautod (%) 98
- Antud asulasisesel lõigul kehtib statsionaarne kiirusepiirang 50 km/h.

LEPPEMÄRGID



Ajutine liiklusemärk



Ajutise liiklusemärgi post



Ol.olev liiklusemärk



Reguleerija



Kadaka tee 44a, 12915, Tallinn,
Telefon: +372 5285 852
E-post: Info@waymark.ee

Koostas: V. Lehmus
Kontrollis: I. Vähi

Tellija: Rae Vallavalitsus
Olar Bamdök
tel: +372 5681 8476

Projekti nimetus:	Reguleerijate kasutamine	Kuupäev	27.08.2026
Objekti asukoht:	Riigitee 11330 Järveküla-Jüri tee km 4,896, Järveküla, Rae vald, Harju maakond	Töö nr:	26_173
Joonis:	Ajutise liikluskorraldusskeem	Joonis nr: [nr-leht]	26173_1-1
		Mõõtkava:	Aluskaart: Maa-amet 2025