
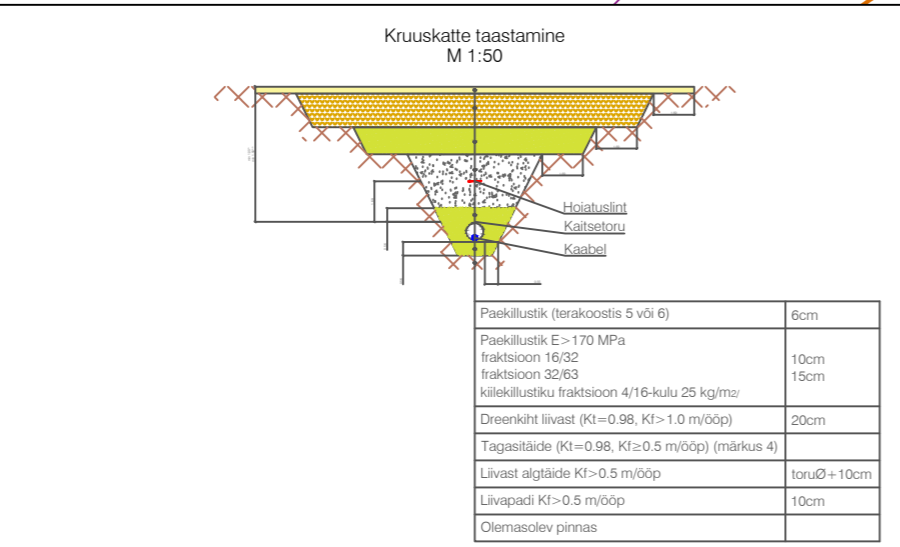
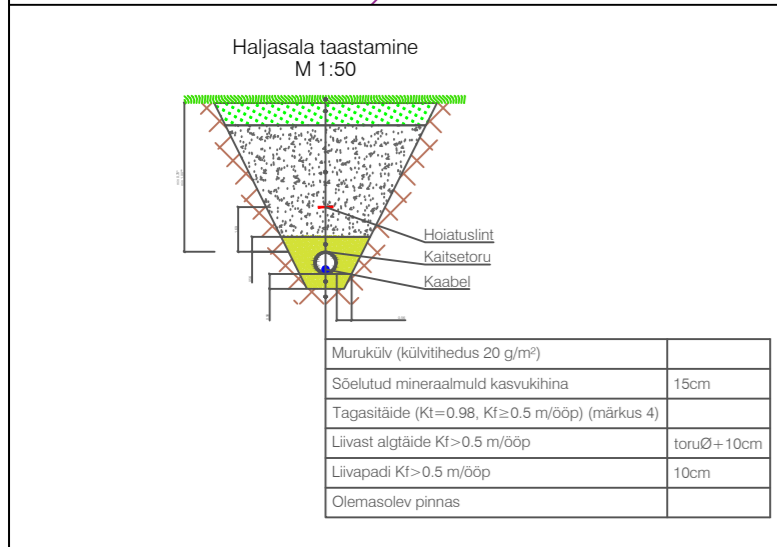
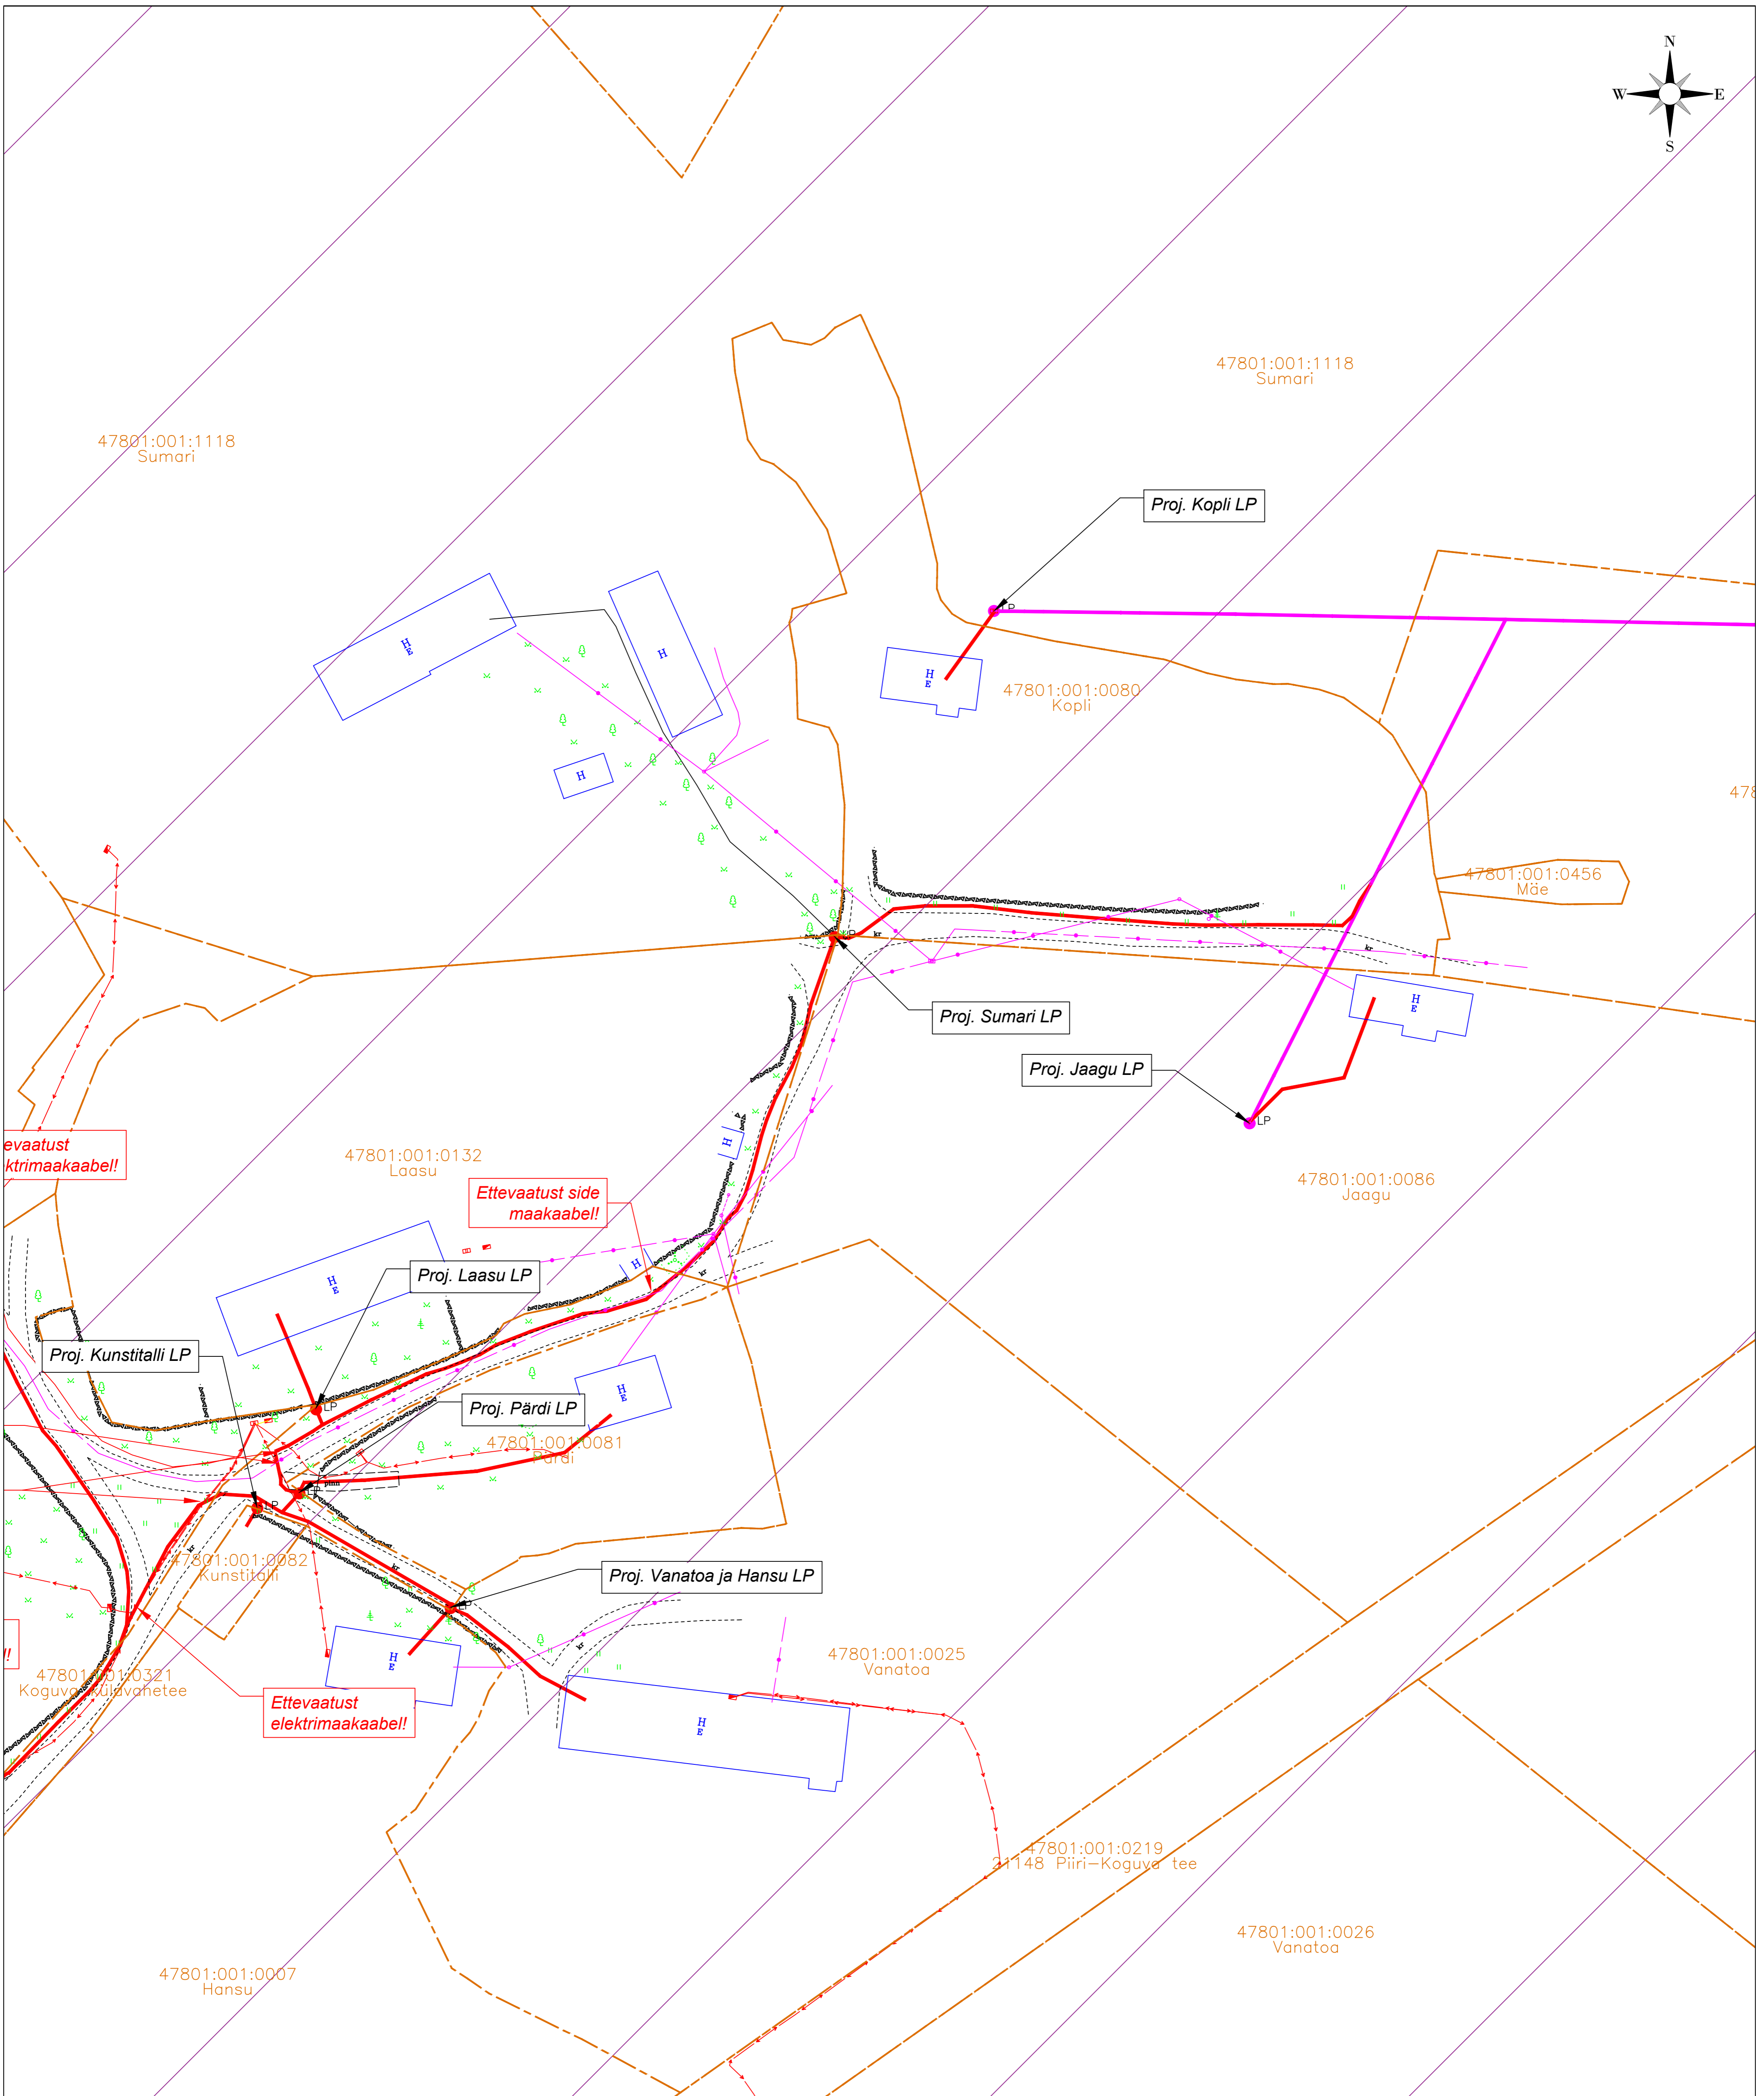






TINGMÄRGID section containing symbols for projects (Proj. Jüra LP, Proj. Käsperi LP, etc.), cable types, and other technical notations.

Project information block including Saldemer logo, contact details (Ehitajate tee 84-59, Tallinn), project name 'Passiivse elektroonilise side juurdepääsvõrgu rajamine', and drawing details like 'Asendiplaan M 1:500'.

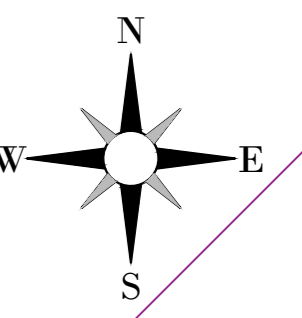


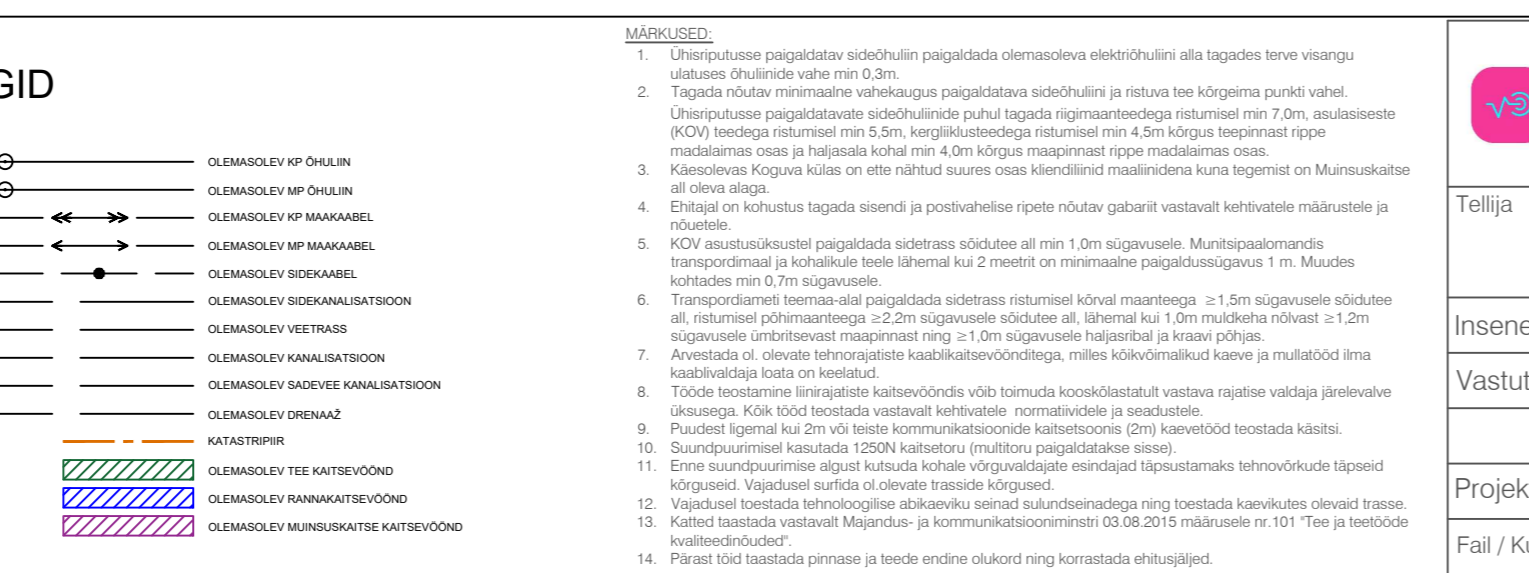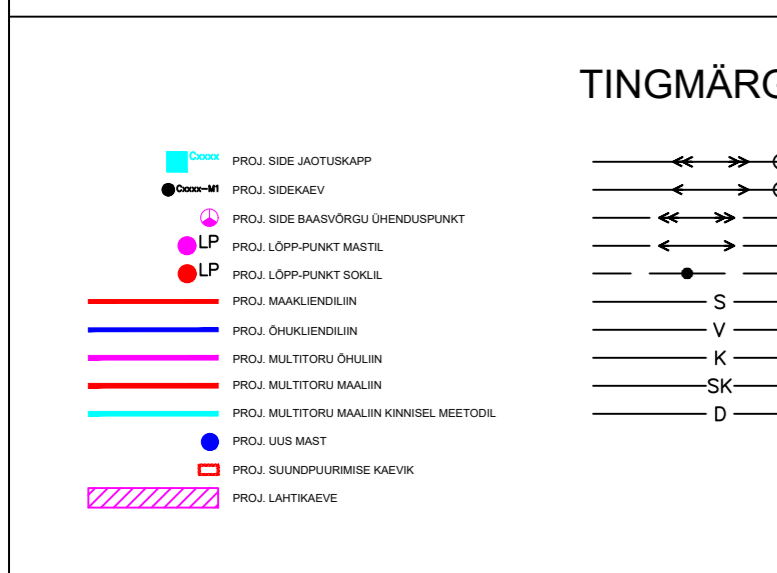

Saldemer OU Ehitajate tee 84-59 12915 Tallinn Estonia tel +372 5650 0181 www.saldemer.ee karl.timmer@saldemer.ee		Too nimetus Passiivse elektroonilise side juurdepääsuvõrgu rajamine, Koguva küla Saaremaa vald, Saare maakond.	
Tellija Sirkel & Mall		Asukoht Koguva küla, Saaremaa vald, Saare maakond	
Insener: Karl-Erik Timmer		Joonise nimetus Asendiplaan	
Vastutav: Karl-Erik Timmer		Mootkava M 1:500	
Projektijuht:		Too nr VT2121	
Fail / Kuupäev: VT2121_EP_EN-4-01_asendiplaan.dwg 29.05.2024		Stadium EP	
Projektiosa:		Versioon: EN	
Joonise nr EN-4-01			

