


**Tingmärgid asendiplaanil**

- Olemasolev 0.4 kV õhuliin
- Olemasolev 10 kV õhuliin
- Olemasolev 10 kV maakaabel
- Katastrilõukuse piir
- Projekteeritud 10 kV kaabitrass
- Projekteeritud 0.4 kV kaabitrass
- Projekteeritud maandus
- Projekteeritud liitumisklip
- Projekteeritud 10 kV õhuliin
- Projekteeritud 0.4 kV õhuliin
- Demonitaaž
- Jätkumühv
- Projekteeritud komplektalaam
- Kinnisel meetodil paigalduse kaevis
- Kaitsetoru 1250N
- Kaitsetoru 750N ja 450N
- Projekteeritud puitmast
- Masti tugi ja tõmmits

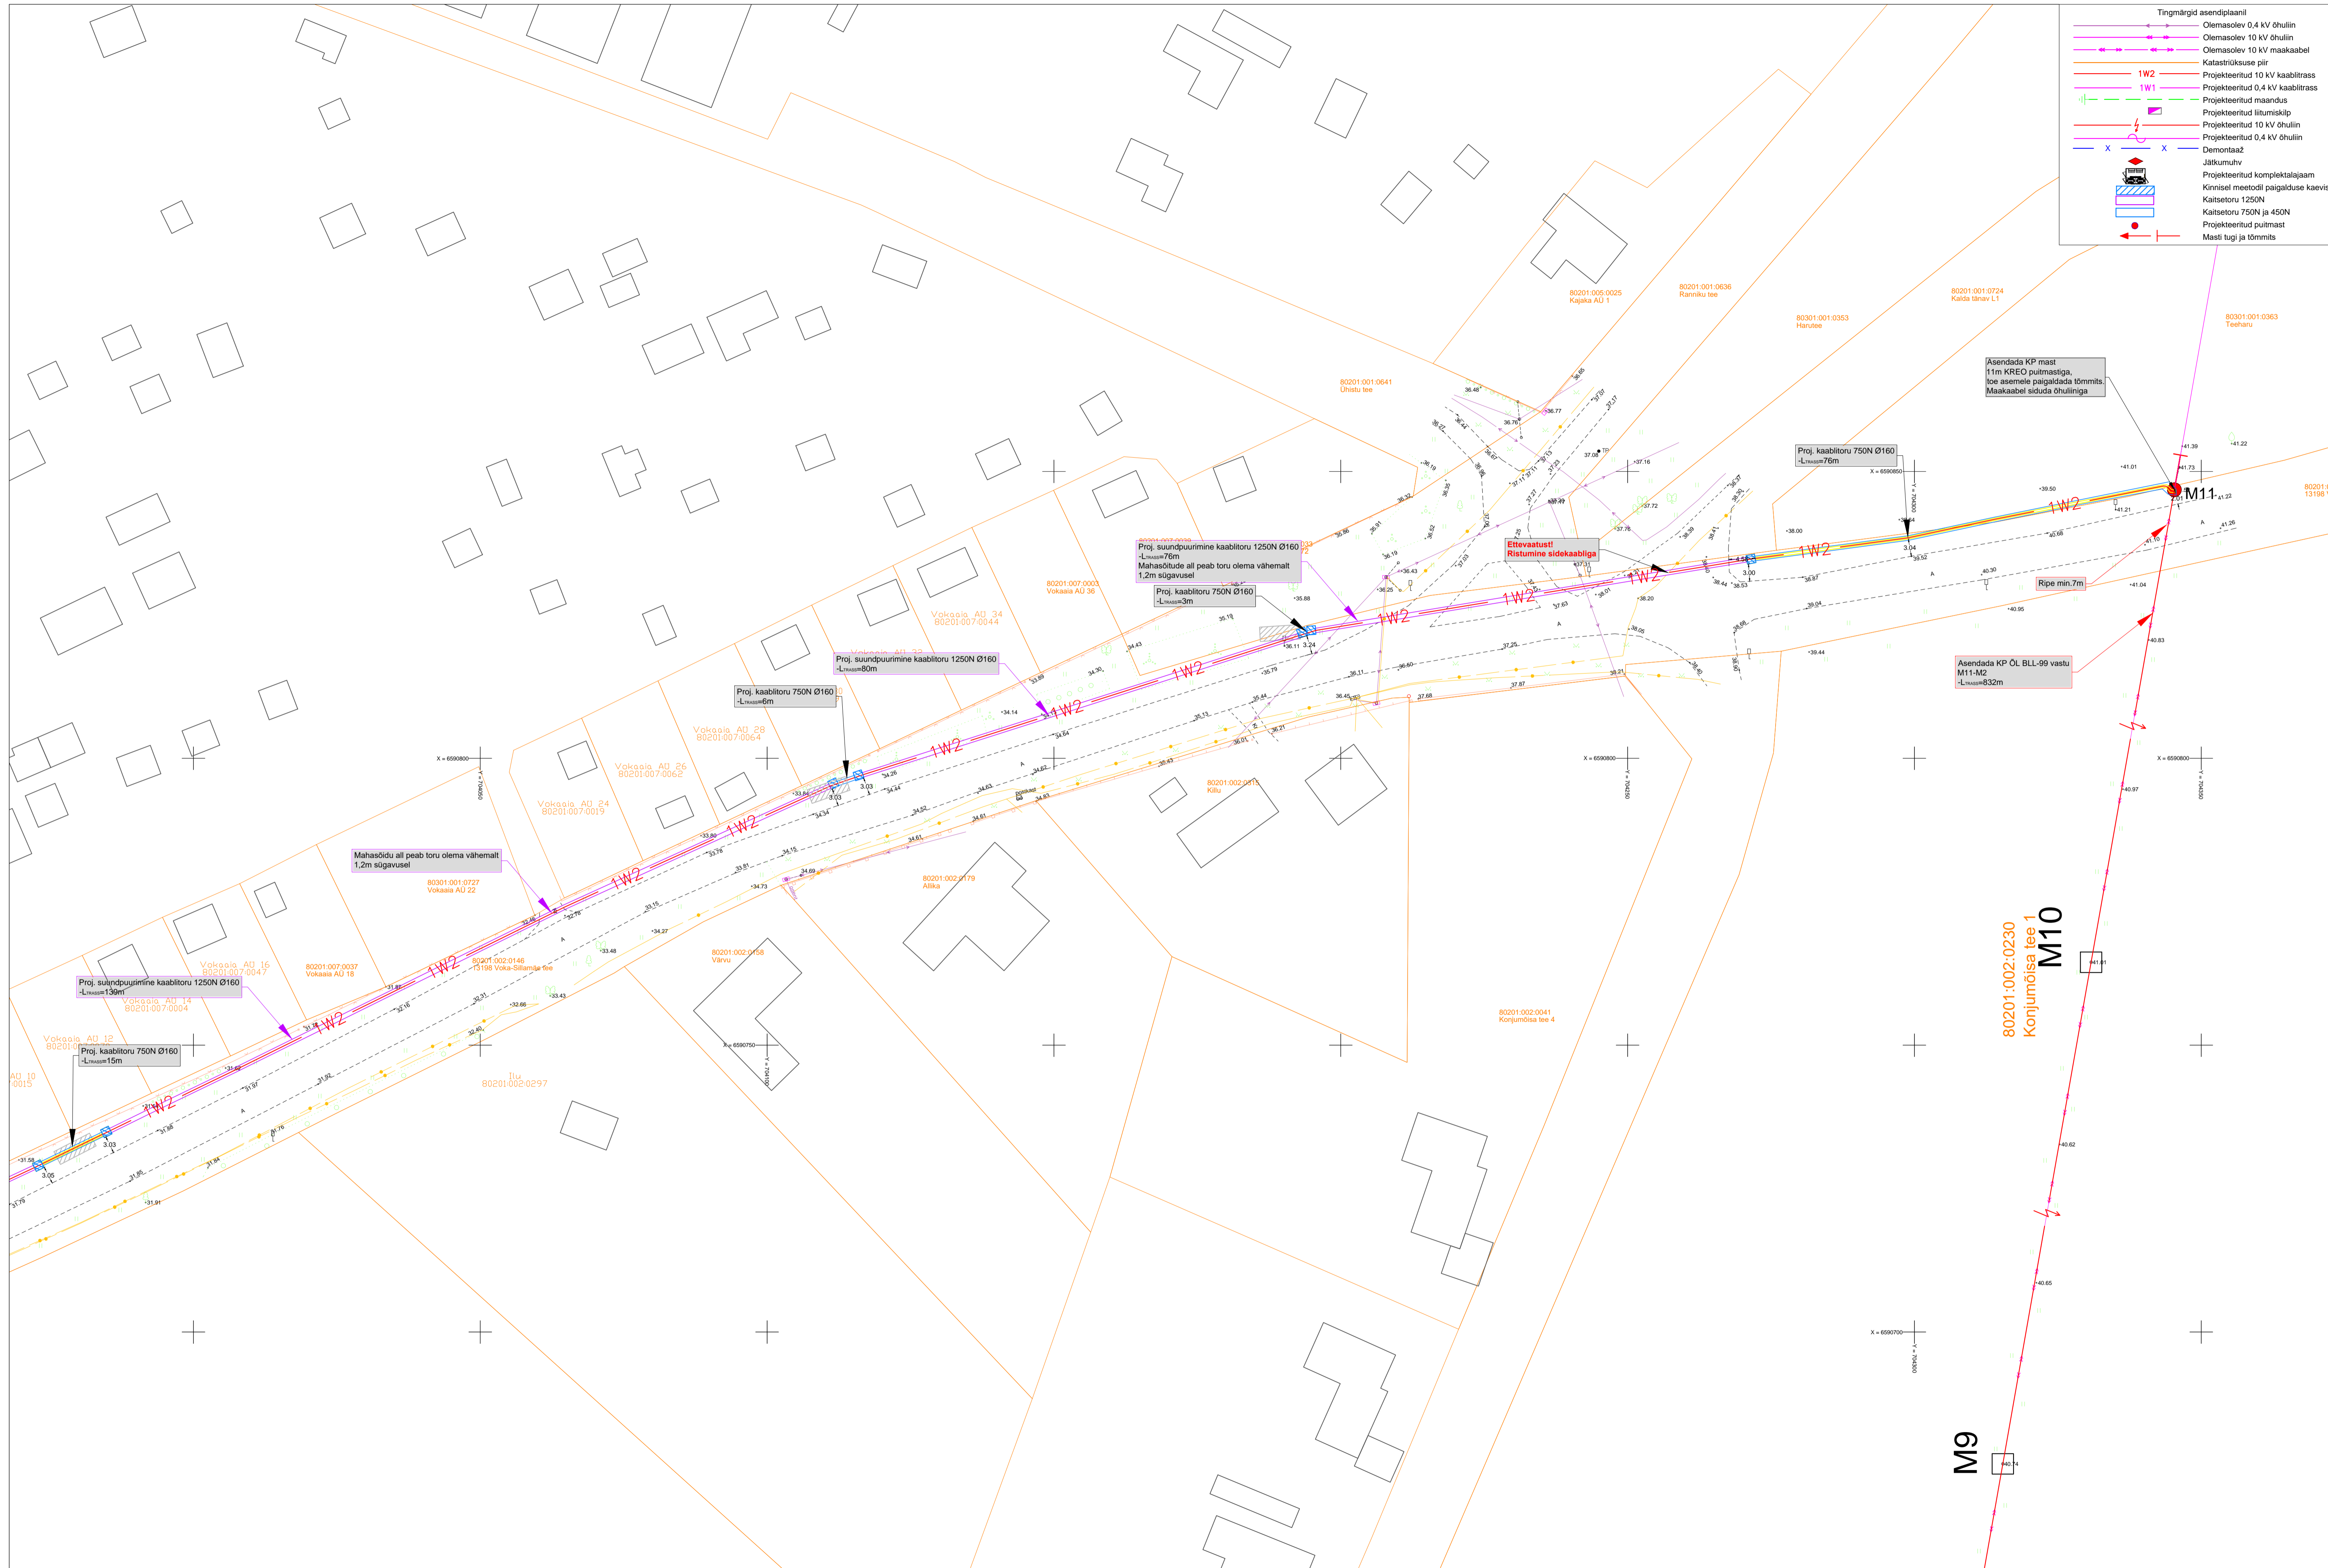

80201:002:0230  
Konjumõisa tee 1  
M10

M9

Tellijä:	Enefit Connect OÜ	Address:	Päevallale tn 2-2 Ülenurme alevik, Kambja vald Tartumaa 61714	Kuupäev:	01.08.2023
Töö nimetus:	Tõlla - sillamäe 10kV liidri rekonstrueerimine. Voka alevik, Tõlla vald, Ida-Virumaa.	MTR:	TEL002388	Töö nr.:	22-204
Joonise nimetus:	Asendiplaani osa	Reg nr.:	12658831	Joon nr.:	003
		e-mail:	jaanus@stromtec.ee	Mõõkava:	M1:500
		Projekteeris:	Tarmo Tiits 55699792		
		Kontrollis:	Jaanus Kaldoja		

