
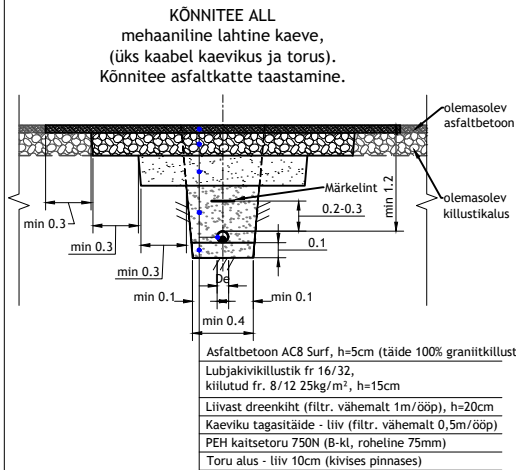


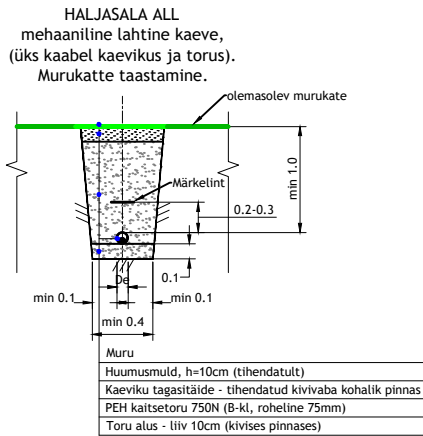


Tingmärgid:

- 1W1 — Projekteeritud tänavavalgustuse maakaabel
- — Projekteeritud kaablikaitsetoru, paigaldus kinnisel meetodil
- Projekteeritud valgusti torumastil H=6m
- Projekteeritud lahtise kaeviku piirid

olemasolevad tehnovõrgud

- ↔ — Olemasolev m/p kaabel
- ↔ ↔ — Olemasolev k/p kaabel
- K — Olemasolev kanalisatsioonitrass
- V — Olemasolev veetrass
- SK — Olemasolev sadevee kanalisatsioonitrass
- G — Olemasolev gaasitrass
- S — Olemasolev sidekanalisatsioon
- •• — Olemasolev sidekaabel pinnases


LEHT 1

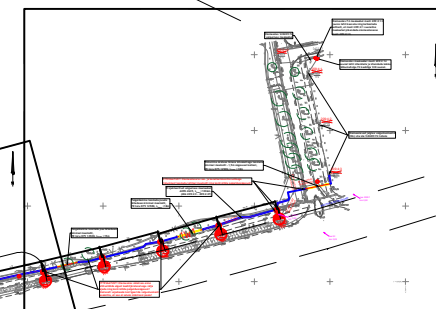

TARTU ➔

LEHT 2

LEHT 3

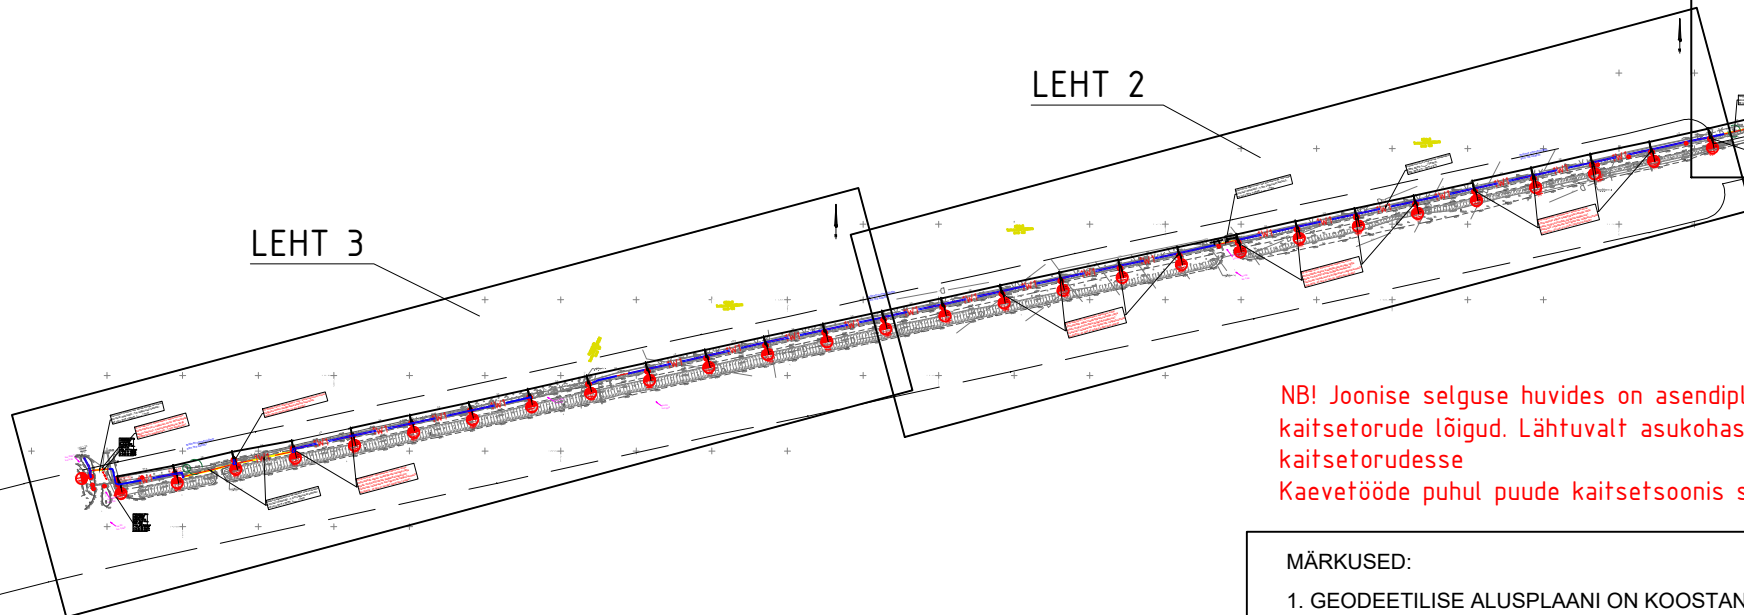

← VILJANDI

NB! Joonise selguse huvides on asendiplaanil näidatud ainult 1250N kinniselt paigaldamisega projekteeritud kaitsetorude lõigud. Lähtuvalt asukohast on kaablid ette nähtud paigaldada täies ulatuses 750N kaitsetorudesse
Kaevetööde puhul puude kaitsetsoonis säilitada suuremad juured, kaevetööd teostada käsitsi!

MÄRKUSED:

- GEODEETILISE ALUSPLAANI ON KOOSTANUD KIRJANURK OÜ, TÖÖ NR. 15106GG (KOOST 06.2026)
(kõrgused EH2000 süsteemis, koordinaadi L'Est 97 süsteemis)
- ENNE KAEVAMISTÖÖDE ALUSTAMIST HANKIDA KAEVAMISTÖÖDE LUBA JA KUTSUDA KOHALE KOMMUNIKATSIOONIDE VALDAJA ESINDAJAD. KAEVAMISTÖÖDE TEOSTAMISEL JÄRGIDA KOMMUNIKATSIOONIDE VALDAJATE JUHISEID
- KAEVIKUST EEMALDATAV PINNAS UTILISEERIDA ETTENÄHTUD KORRAS
- ASFALT- VÕI MUU TEEKATE TAASTADA ENDISEL KUJUL VASTAVALT TEEDEEHIITUSE NÕUETELE
- KAEVETÖÖDE TEOSTAJA KAEVETÖÖDE LOA SAAMISEL NÄIDATA UTILISEERITAVA PINNASE LADUSTAMISE KOHT
- 6. PUUOKSTE LÕIKUST TOHIB TEOSTADA AINULT KUTSETUNNISTUSEGA ARBORIST! TAOTLEDA HOOLDUSLÕIKUSLUBA**


Projekteeris:	H. Lomp	TELLIJA:	Tartu linnavalitsus, linnamajandusosakond					
Projekti juht:	H. Lomp							
TOIMING		TEEVALGUSTUSE PROJEKTI KOOSTAMINE		JOONISE LIIK		PÕHIPROJEKTI JOONIS		
PROJEKTI NIMI: Riigitee nr.22817 km 2,03-3,30 - Haage jalgrattate valgustuse projekt. Märja alevik Haage küla, Tartu linn, Tartumaa				JOONISE NIMI: Asendiplaan, lehtede jaotusskeem				MÕÕTKAVA M1:5 000
 <div>AS STIK-ELEKTER Pargi tn 1, Roosna-Alliku alevik Paide linn, Järva maakond Tel.: 38 95451; e-post: stik-elekter@stik-elekter.ee</div>				KUUPÄEV: 14.08.2026		KOOD		MUUDAT.
				TÖÖ NR: 96175K4		JOONIS NR: EL-4-01	LEHT: 1	LEHT: 4


Märkused:
Koordinaadid L-EST97 süsteemis, kõrgused EH2000 süsteemis
Katastriüksuste piirid: väljavõte Maa- ja Ruumiametist 14.07.2026. Kihil "PIIR" esitatud piirjoonte asukohad on informatiivsed.


TÖÖ NR	15106G	OBJEKT	92 Tartu - Viljandi - Kilingi-Nõmme tee T16 kergliiklustee		
TÖÖ KOOD		ADDRESS	Tartu maakond Tartu linn Haage küla		
KOOSTAS	M. Mändla	FAIL	15106G geoalus		
KONTROLLIS	M. Sepp	MÖÖTKAVA	1:500	LEHT	1 / 4
MÕÕDISTATUD	30.06.26	JOONIS	Geodeetiline alusplaan		



TEL: 003987 EEG000316 EEP004848
yld@kirjanurk.ee; rg-kood 12592543
Lossi 33 Põltsamaa linn Jõgevamaa 48104

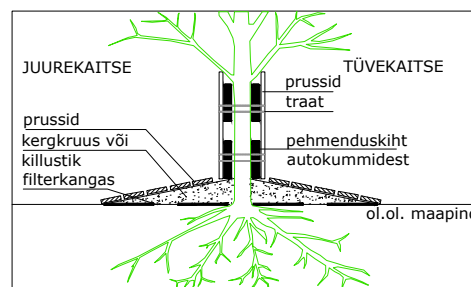

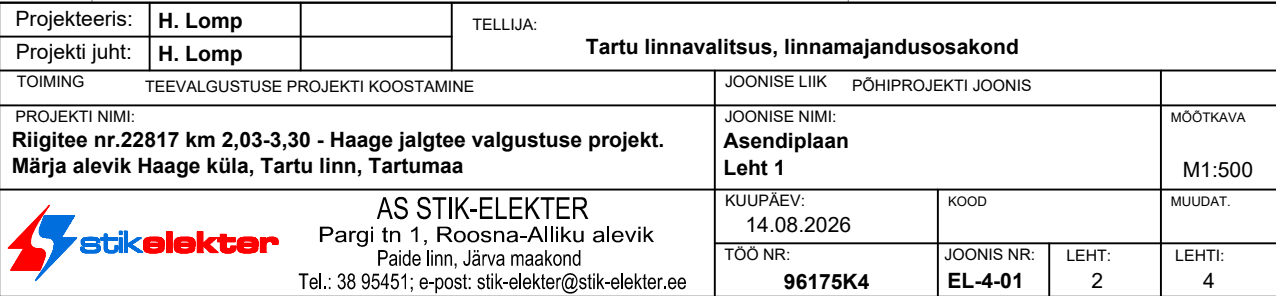

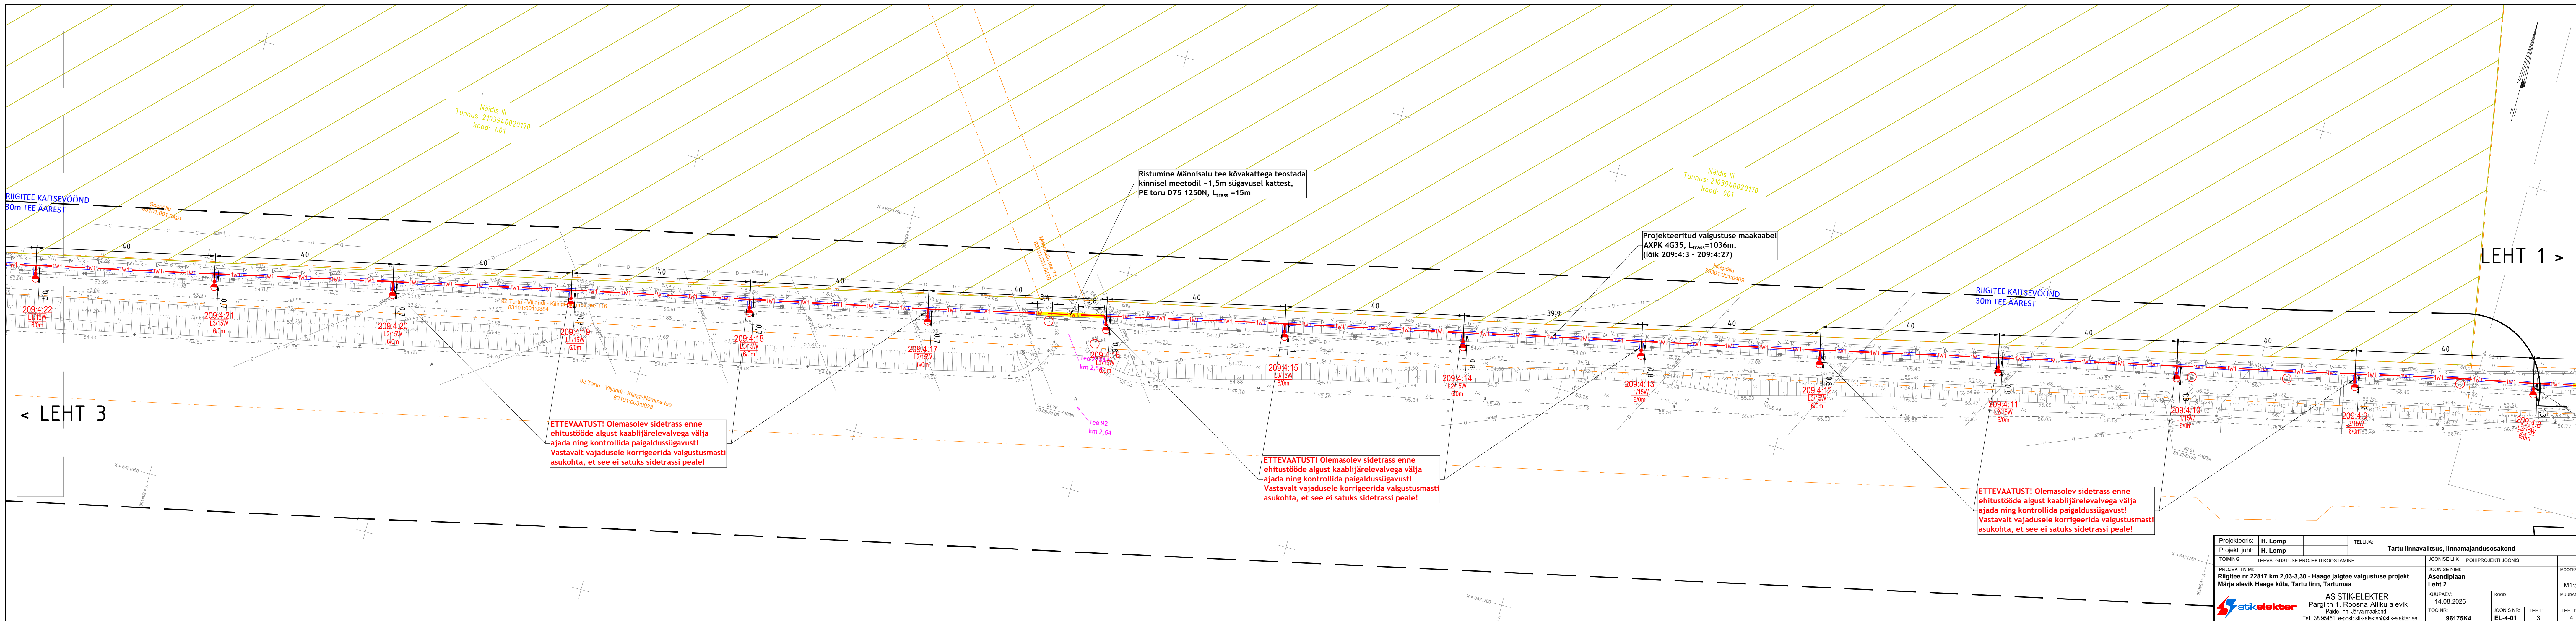

LEHT 1 >

< LEHT 3

Projekteeris:	H. Lomp	TELLUA:	Tartu linnavalitsus, linnamajandusosakond		
Projekti juht:	H. Lomp				
TOIMING	TEEVALGUSTUSE PROJEKTI KOOSTAMINE		JOONISE LIIK	POHIPROJEKTI JOONIS	
PROJEKTI NIMI:	Riigitee nr.22817 km 2.03-3,30 - Haage jalgteede valgustuse projekt. Märja alevik Haage küla, Tartu linn, Tartumaa		JOONISE NIMI:	Asendiplaan Leht 2	MÕÖKAVA
AS STIK-ELEKTER	Pargi tn 1, Roosna-Alliku alevik		KUUPÄEV:	14.08.2026	MUUDAT.
Paide linn, Järva maakond			TOO NR:	96175K4	
Tel: 38 95451; e-post: stik-elekt@stik-elekt.ee			JOONIS NR:	EL-4-01	LEHT:
				3	4

