



Asukohaskeem Mõõtkava 1:50 000

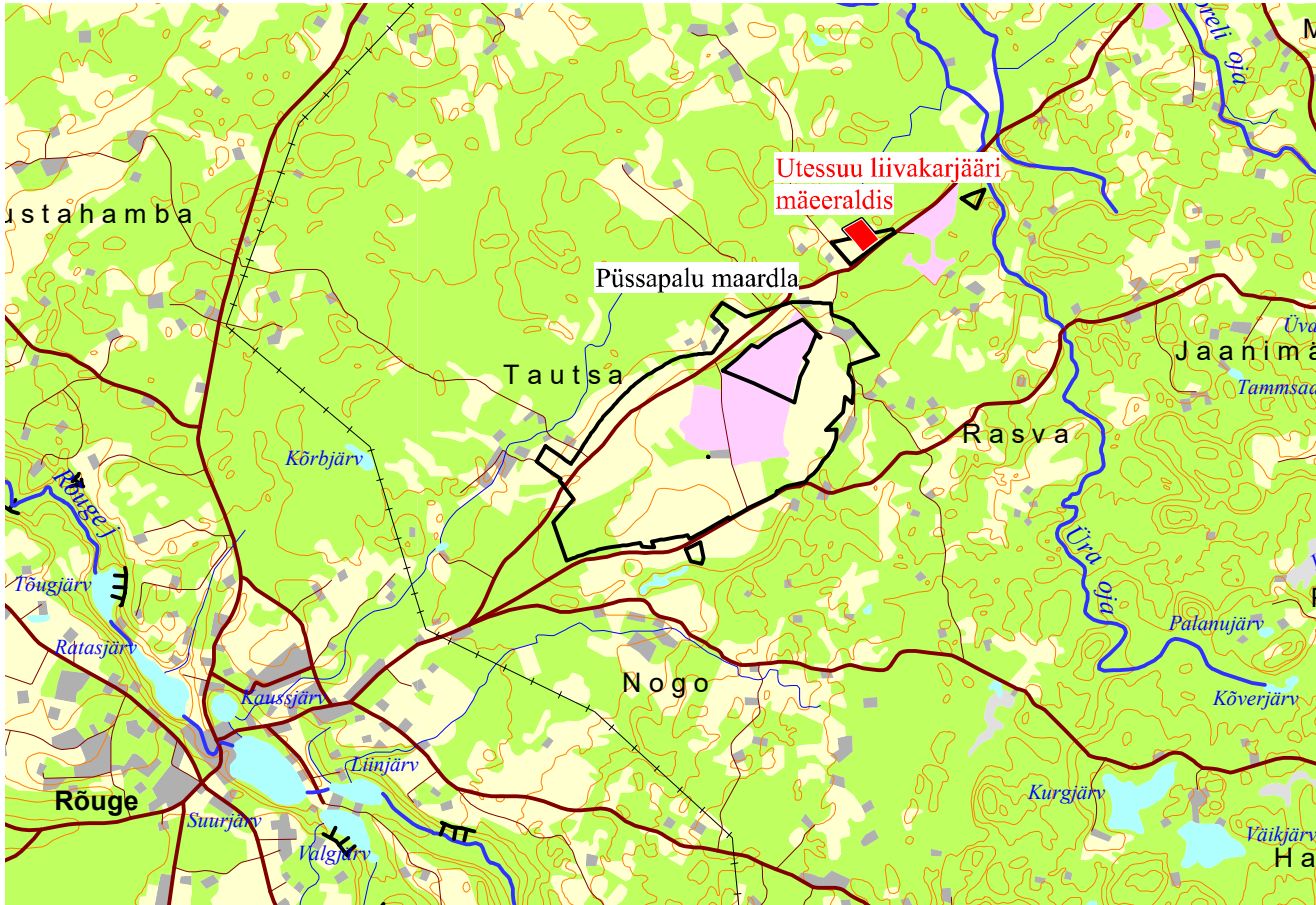

Alus: Eesti Baaskaart, leht 5422

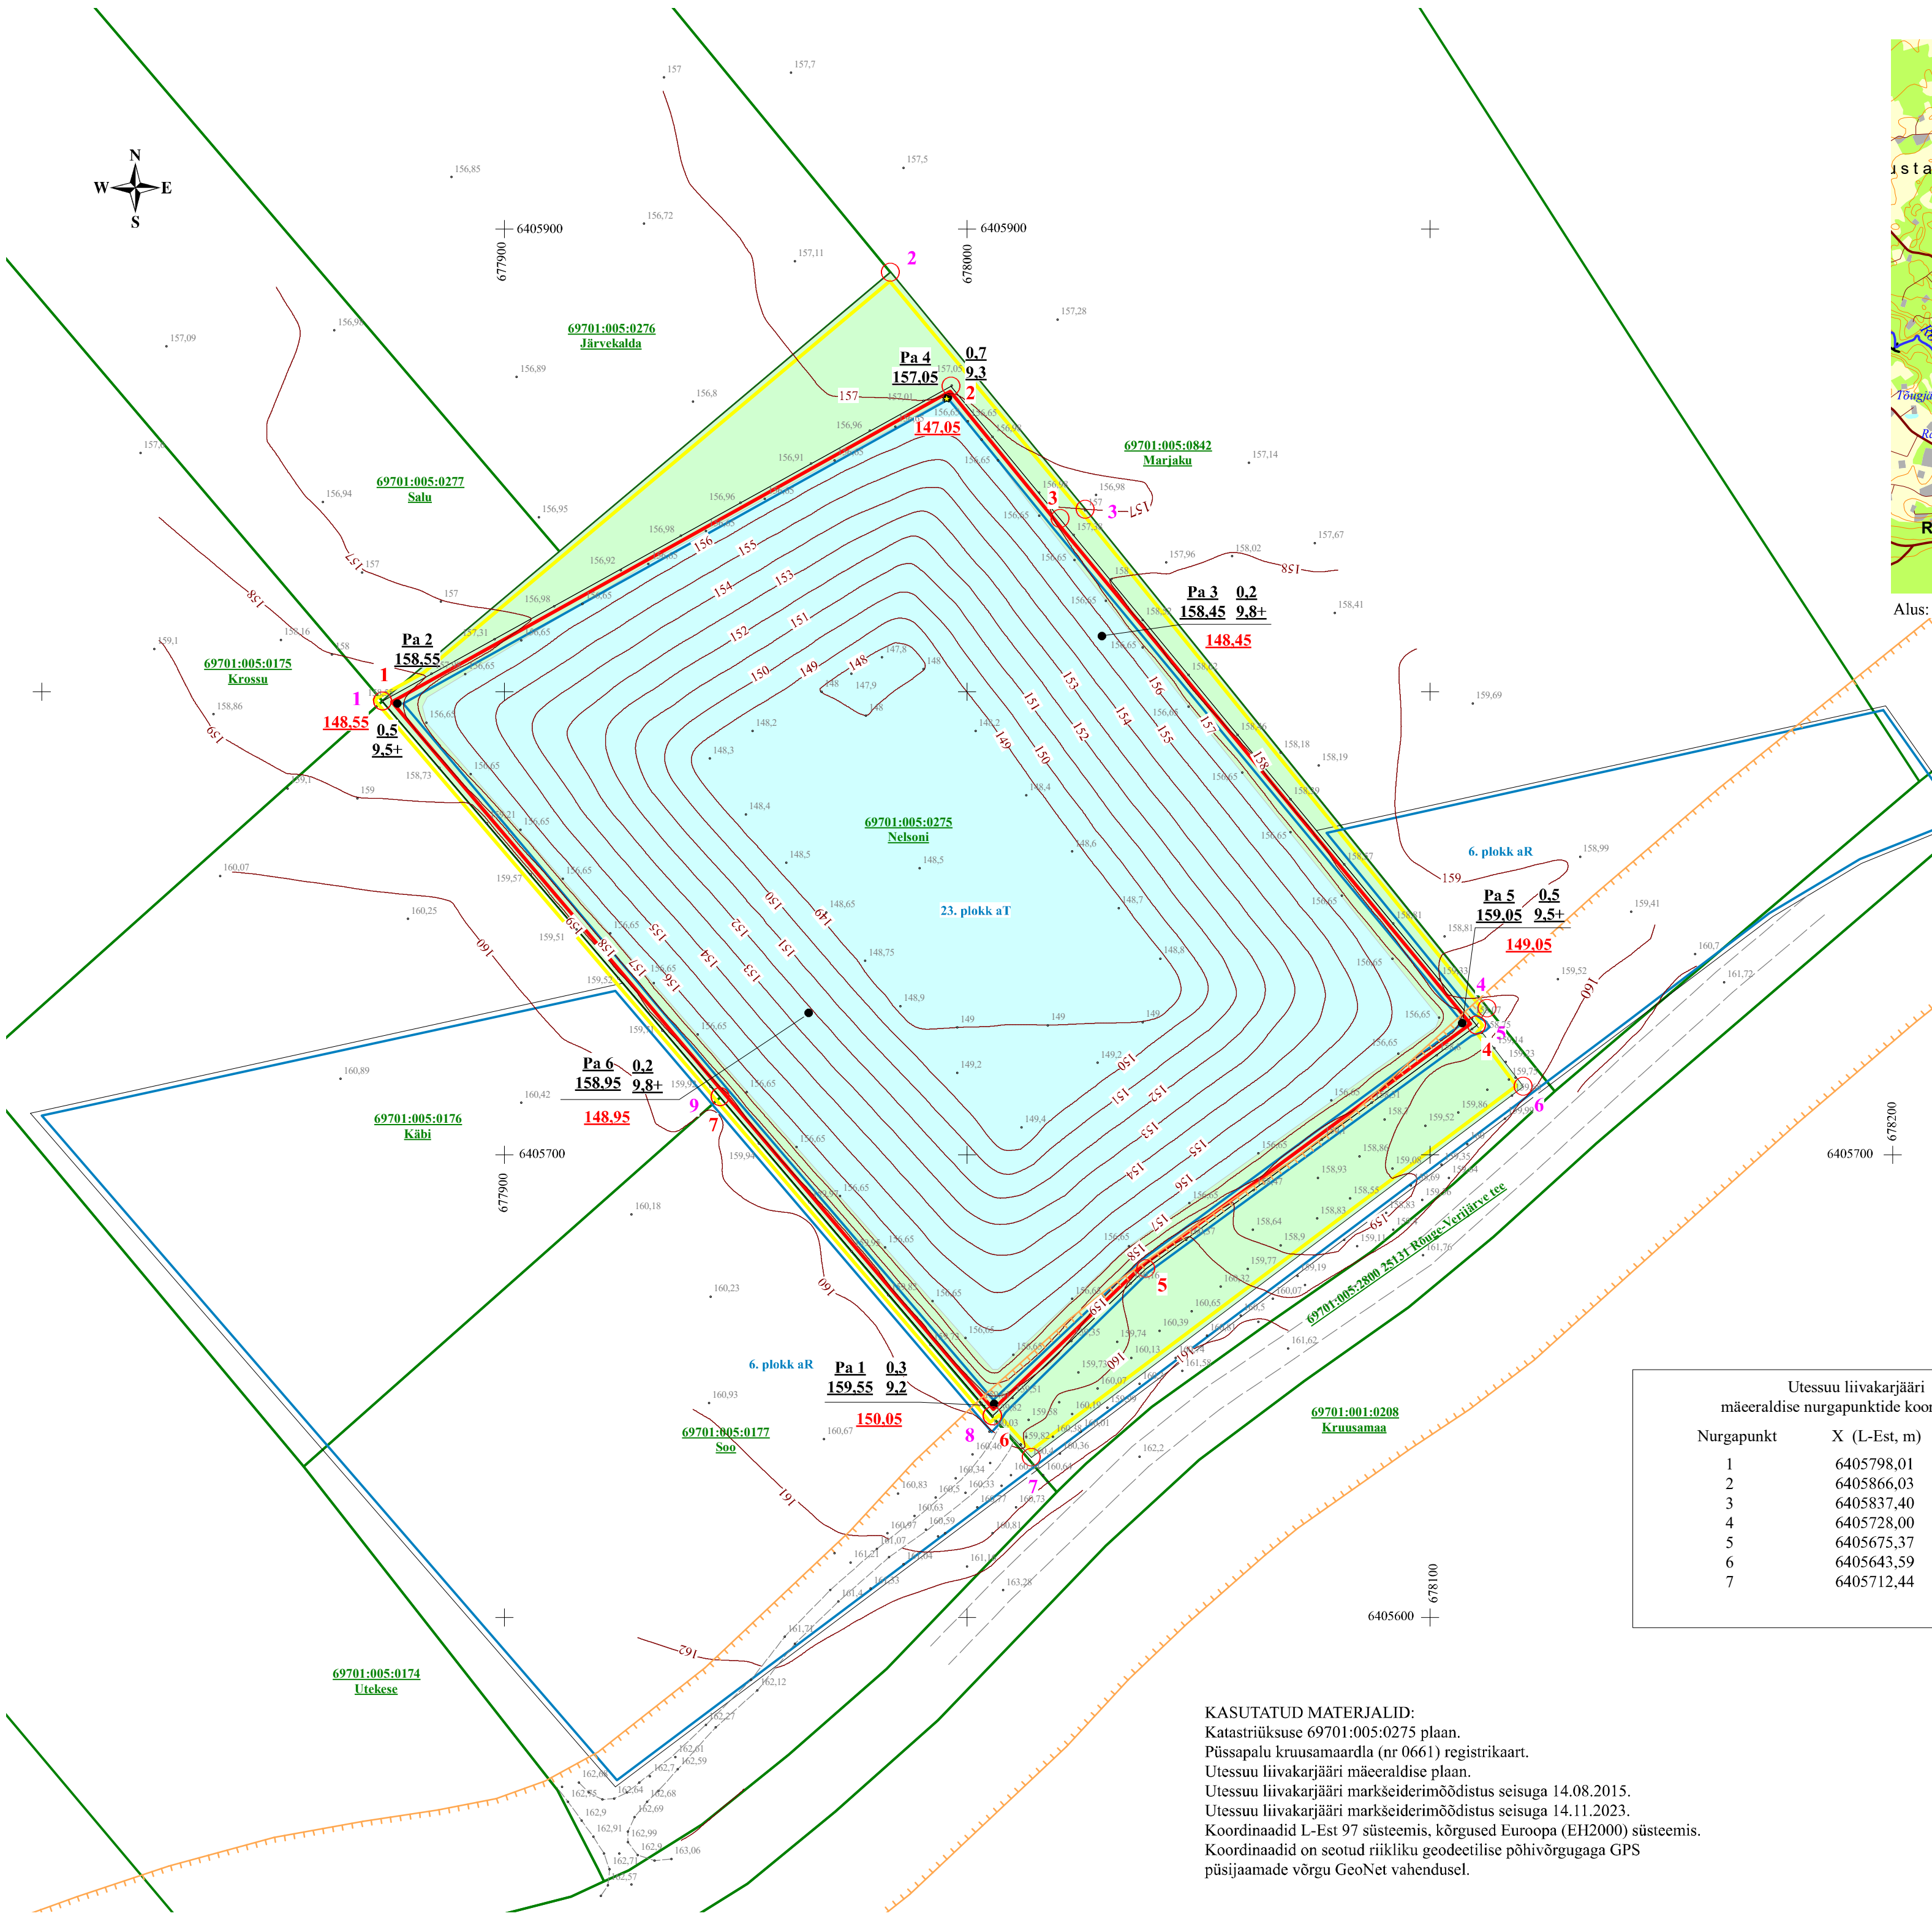

LEPPEMÄRGID

- Puuraug, nr
Suudme abs. kõrgus, m
- 2
1
- 69701:005:0275
Nelsoni
- 160
- Ussuu liivakarjääri
mäeeraldise piir, nurgapunkt, nr
- Ussuu liivakarjääri mäeeraldise
teenindusmaa piir, nurgapunkt, nr
- Aktiivse tarbevaru (aT) ja
aktiivse reservvaru (aR) kontuur
- Maaüksuse piir, tunnus, nimi
- Maapinna samakõrgusjoon
- Rõuge-Verijärve maantee
teekaitsevööndi piir
- Ussuu karjäärist metsamaaks korrastatav ala 0,79 ha
- Ussuu karjäärist veekoguks korrastatav ala 2,29 ha
- Märkused:
Põhjavee eeldatav tase peale maavara ammendumist oleks 156,65 m absoluutsel kõrgusel.

Ussuu liivakarjääri
mäeeraldise nurgapunktide koordinaadid

| Nurgapunkt | X (L-Est, m) | Y (L-Est, m) |
|------------|--------------|--------------|
| 1 | 6405798,01 | 677873,77 |
| 2 | 6405866,03 | 677996,57 |
| 3 | 6405837,40 | 678020,07 |
| 4 | 6405728,00 | 678110,11 |
| 5 | 6405675,37 | 678038,61 |
| 6 | 6405643,59 | 678005,51 |
| 7 | 6405712,44 | 677946,75 |

Pindala 2,57 ha

Ussuu liivakarjääri

mäeeraldise teenindusmaa nurgapunktide koordinaadid

| Nurgapunkt | X (L-Est, m) | Y (L-Est, m) |
|------------|--------------|--------------|
| 1 | 6405798,01 | 677873,77 |
| 2 | 6405890,52 | 677983,49 |
| 3 | 6405839,38 | 678025,53 |
| 4 | 6405731,64 | 678112,42 |
| 5 | 6405728,00 | 678110,11 |
| 6 | 6405714,76 | 678120,20 |
| 7 | 6405634,65 | 678013,95 |
| 8 | 6405643,59 | 678005,51 |
| 9 | 6405712,44 | 677946,75 |

Pindala 3,08 ha

KASUTATUD MATERJALID:

Katastriüksuse 69701:005:0275 plaan.
Püssapalu kruusamaardla (nr 0661) registrikaart.
Ussuu liivakarjääri mäeeraldise plaan.
Ussuu liivakarjääri markseiderimõõdistus seisuga 14.08.2015.
Ussuu liivakarjääri markseiderimõõdistus seisuga 14.11.2023.
Koordinaadid L-Est 97 süsteemis, kõrgused Euroopa (EH2000) süsteemis.
Koordinaadid on seotud riikliku geodeetilise põhivõrguga GPS
püsijaamade võrgu GeoNet vahendusel.

UTESSUU LIIVAKARJÄÄRI KORRASTATUD MAA PLAAN
M 1:1000

| | | |
|-------------------------|---|--|
| Töö: | Ussuu liivakarjääri kaevandamise loa pikendamise taotlus | Graafiline lisa 1 |
| Asukoht: | Võru maakond, Rõuge vald, Püssapalu kruusamaardla | Töö nr 24-744 |
| Tellija: | AS TREF Address: Teguri tn 55, Tartu linn, Tartumaa, 50107 e-mail: tref@tref.ee, tel 5062449 | Tellija esindaja: Vaino Vald |
| Koostas ja toimetas: | MAAVARAUURINGUD OÜ Reg. nr 14346587 Liiva 41, 50303, Tartu geoloog Ranek Rohtla, e-mail: ranekrohtla@gmail.com, tel. 5071545 | Märts 2024 /allkirjastatud digitaalselt/ |