


Filename: IP6066_Asendiplaan.dwg Plotted: Tuesday, 5 September 2023 17:44:35 Plot Device: 610x297Landscape.pc5 Plotted by: Holtsmann Siim

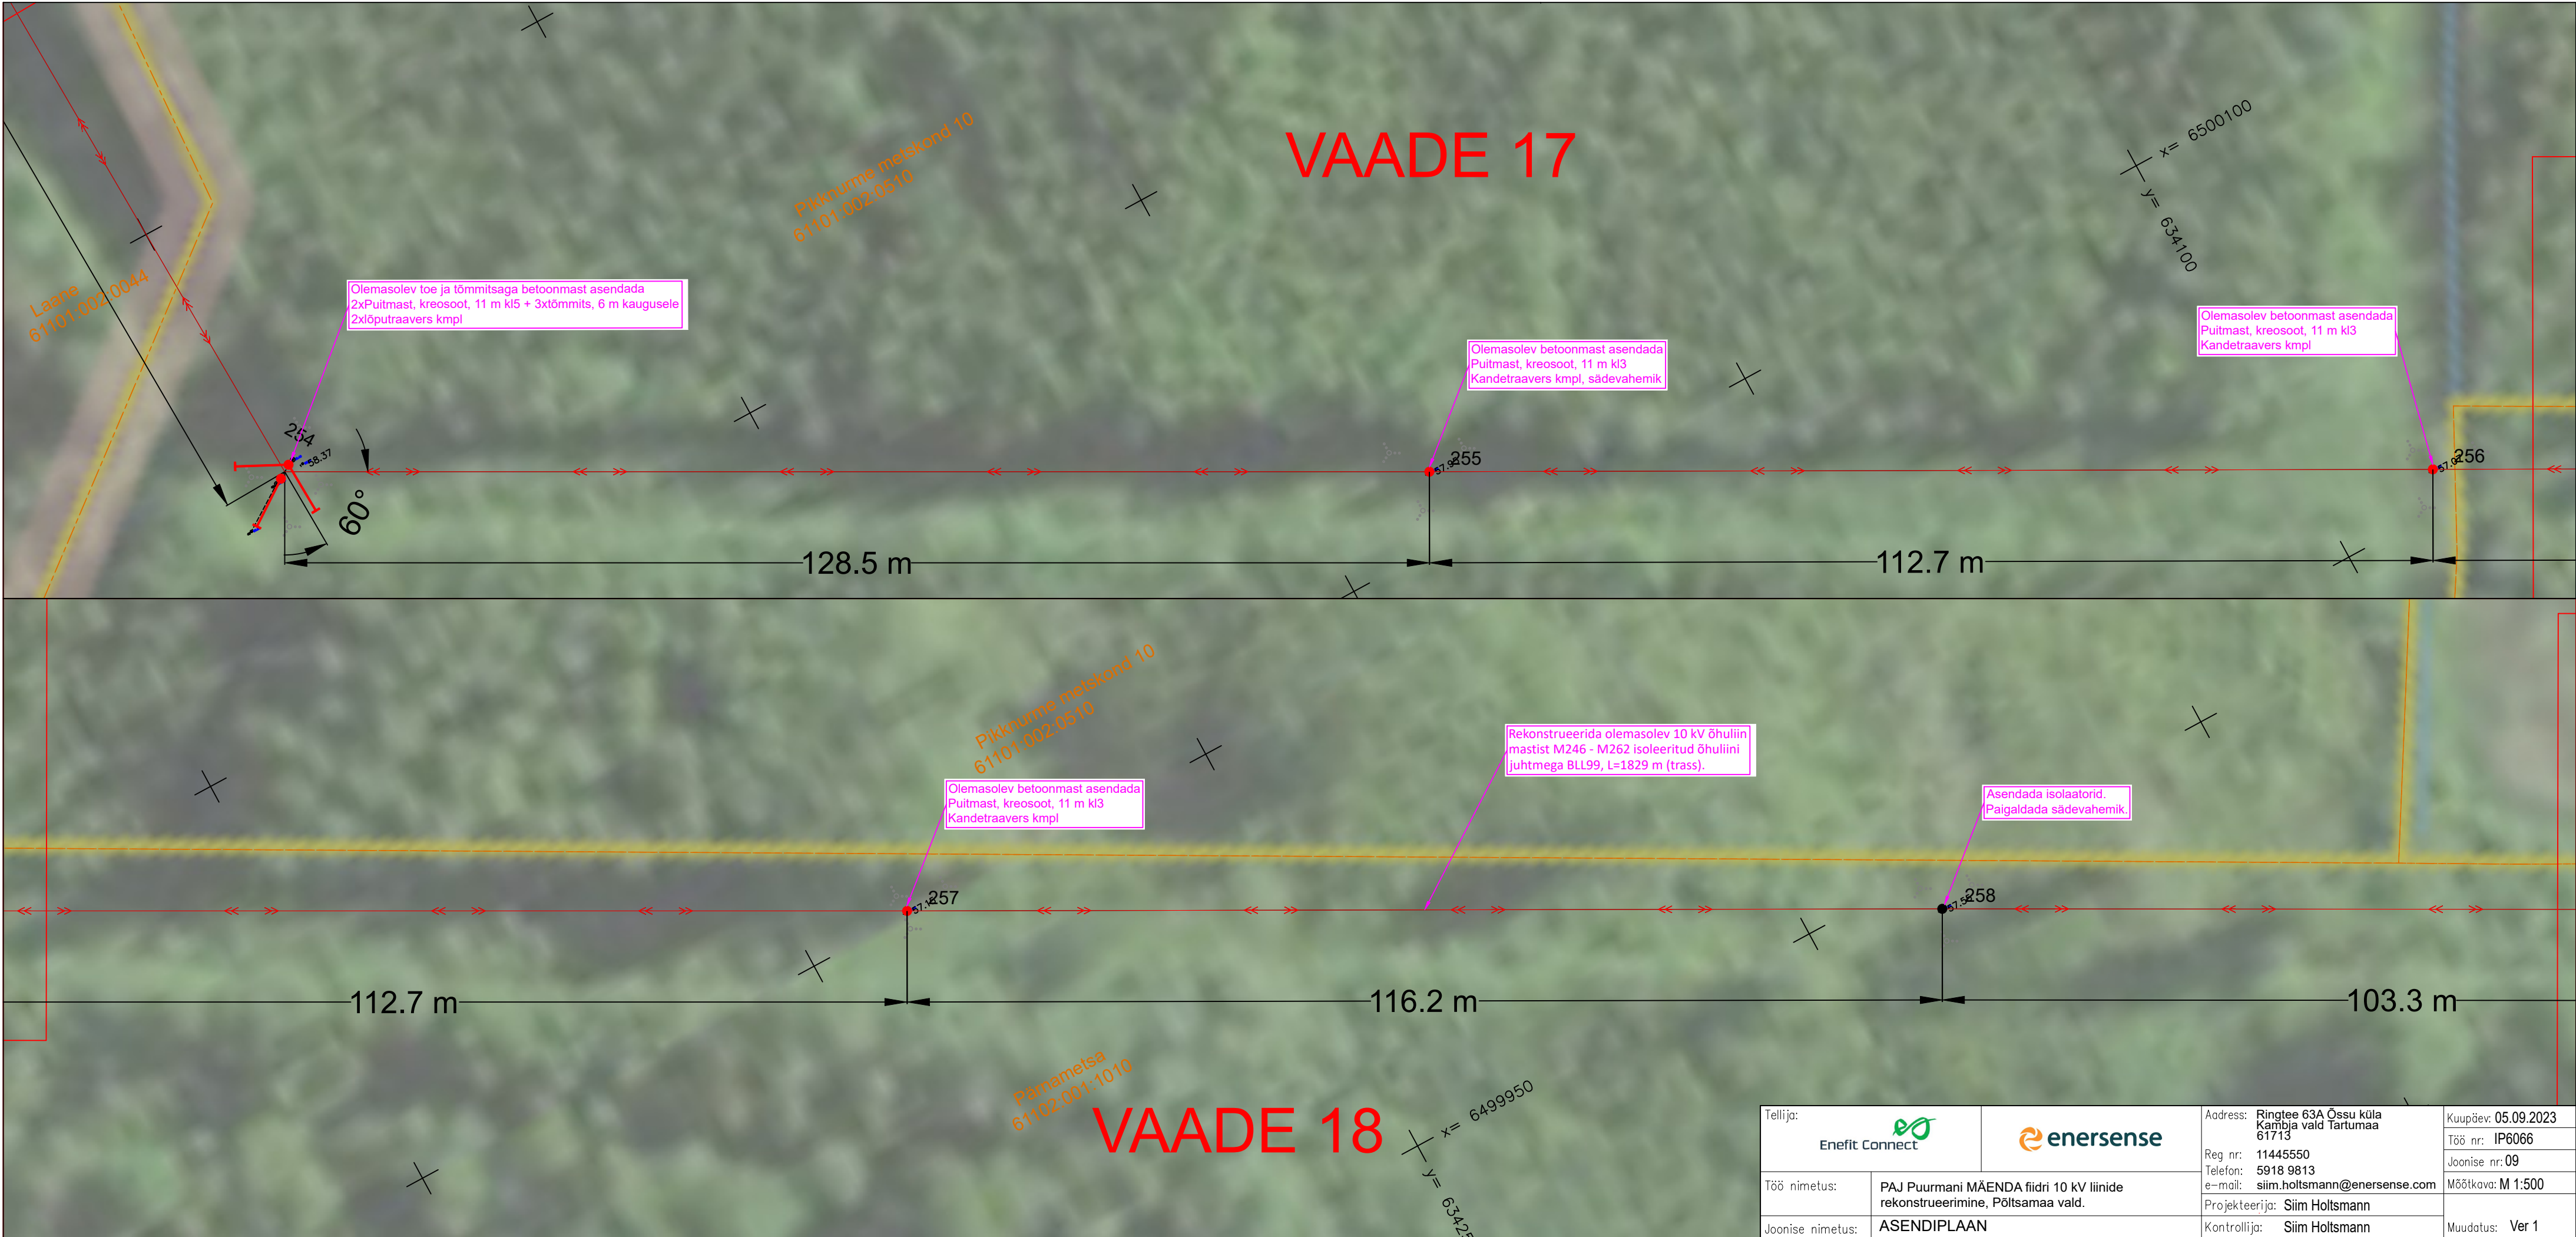

Tellija: Enefit Connect		enersense	Address: Ringtee 63A Õssu küla Kambja vald Tartumaa 61713 Reg. nr: 11445550 Telefon: 5918 9813 e-mail: siim.holtsmann@enersense.com	Kuupäev: 05.09.2023 Töö nr: IP6066 Joonise nr: 09 Mõõtkava: M 1:500
Töö nimetus:	PAJ Puurmani MÄENDA fiidri 10 kV liinide rekonstrueerimine, Põltsamaa vald.			
Joonise nimetus:	ASENDIPLAAN	Kontrollija:	Siim Holtsmann	Muudatus: Ver 1