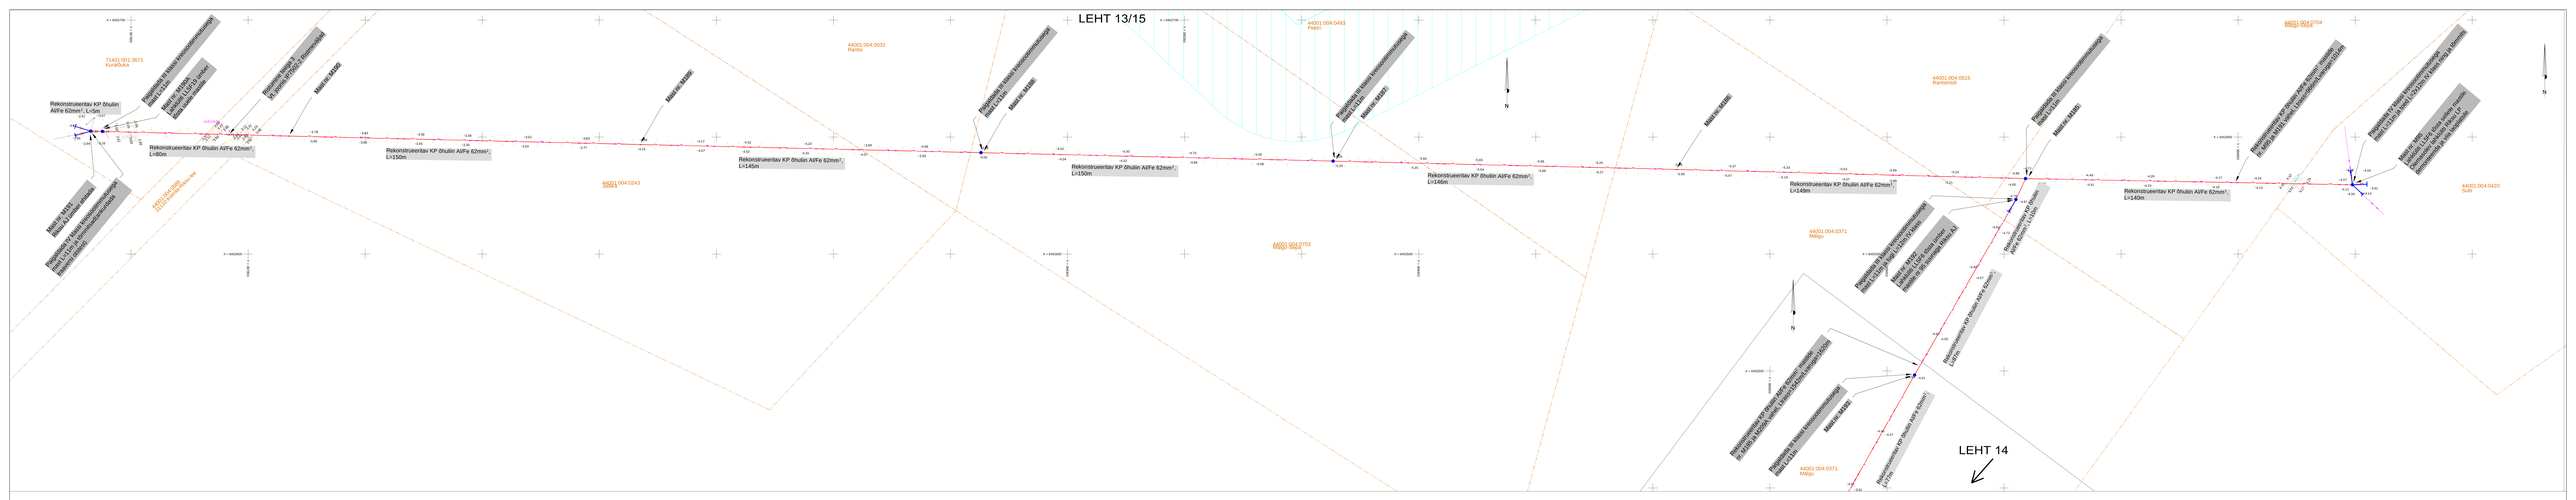
LEHT 13/15
71401:001:3671
Kuralõvika
44001:004:0331
Rants
44001:004:0493
Peetri
44001:004:0515
Rantsenõid
44001:004:0704
Mõisa
44001:004:0243
Uibo
44001:004:0703
Mõisa mõisa
44001:004:0371
Mõisa
44001:004:0420
Suts
Rekonstrueeritav KP Õhulin AlFe 62mm², L=50m
Rekonstrueeritav KP Õhulin AlFe 62mm², L=80m
Rekonstrueeritav KP Õhulin AlFe 62mm², L=150m
Rekonstrueeritav KP Õhulin AlFe 62mm², L=145m
Rekonstrueeritav KP Õhulin AlFe 62mm², L=150m
Rekonstrueeritav KP Õhulin AlFe 62mm², L=146m
Rekonstrueeritav KP Õhulin AlFe 62mm², L=148m
Rekonstrueeritav KP Õhulin AlFe 62mm², L=140m
Rekonstrueeritav KP Õhulin AlFe 62mm², L=145m
Rekonstrueeritav KP Õhulin AlFe 62mm², L=146