


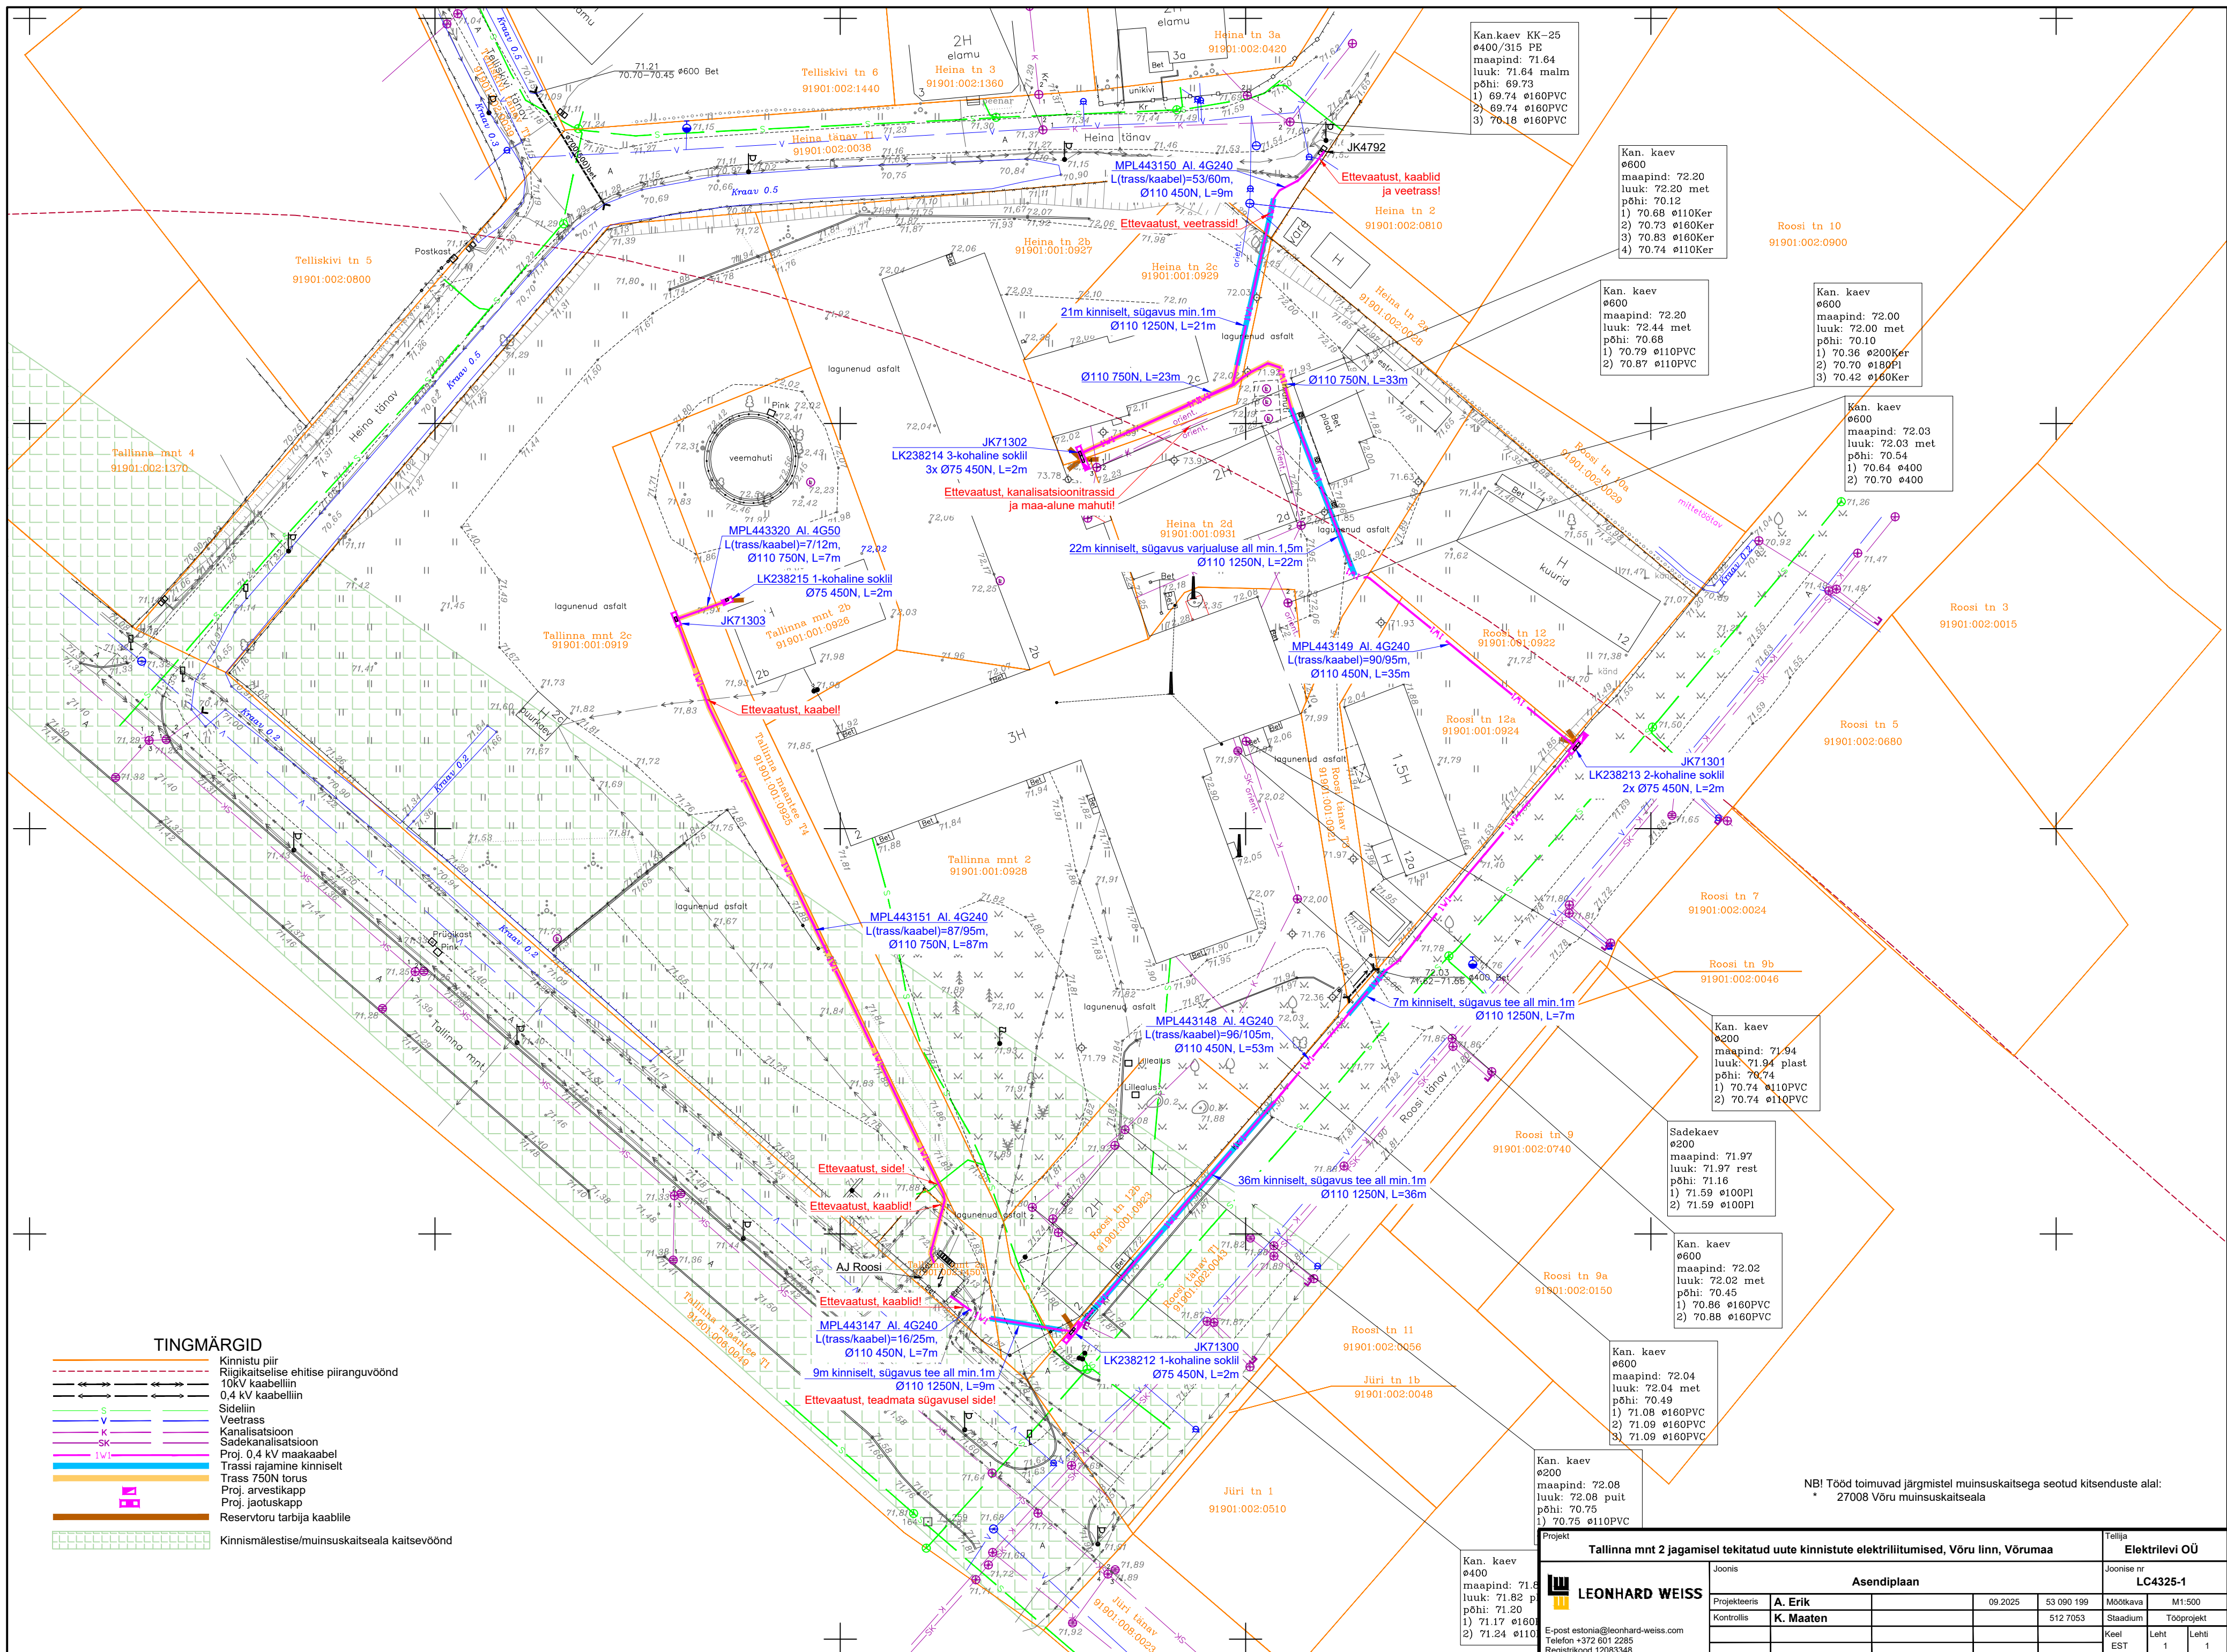

TINGMÄRGID

- Kinnistu piir
- Riigikaitse ehitise piiranguvöönd
- 10kV kaabelliin
- 0,4 kV kaabelliin
- Sideliin
- Veevõrk
- Kanaliseerimine
- Sadekanalisatsioon
- Proj. 0,4 kV maakaabel
- Trassirajamine kinnisest
- Trass 750N torus
- Proj. arvestik
- Proj. jaotuskapp
- Reservituur tarbija kaabli
- Kinnismälestise/muinsuskaitseala kaitsevöönd

Tallinna mnt 2 jagamisel tekitatud uute kinnistute elektriliitumised, Võru linn, Võrumaa					Elektrilevi OÜ	
Joonis					Joonise nr	
Asendiplaan					LC4325-1	
Projekteeris	A. Erik	09.2025	53 090 199	Möötkava	M1:500	
Kontrollis	K. Maaten		512 7053	Staadium	Tööprojekt	
E-post estonia@leonhard-weiss.com		Telefon +372 601 2285		Keel	Leht	Leht
Registrikood 12083348				EST	1	1