


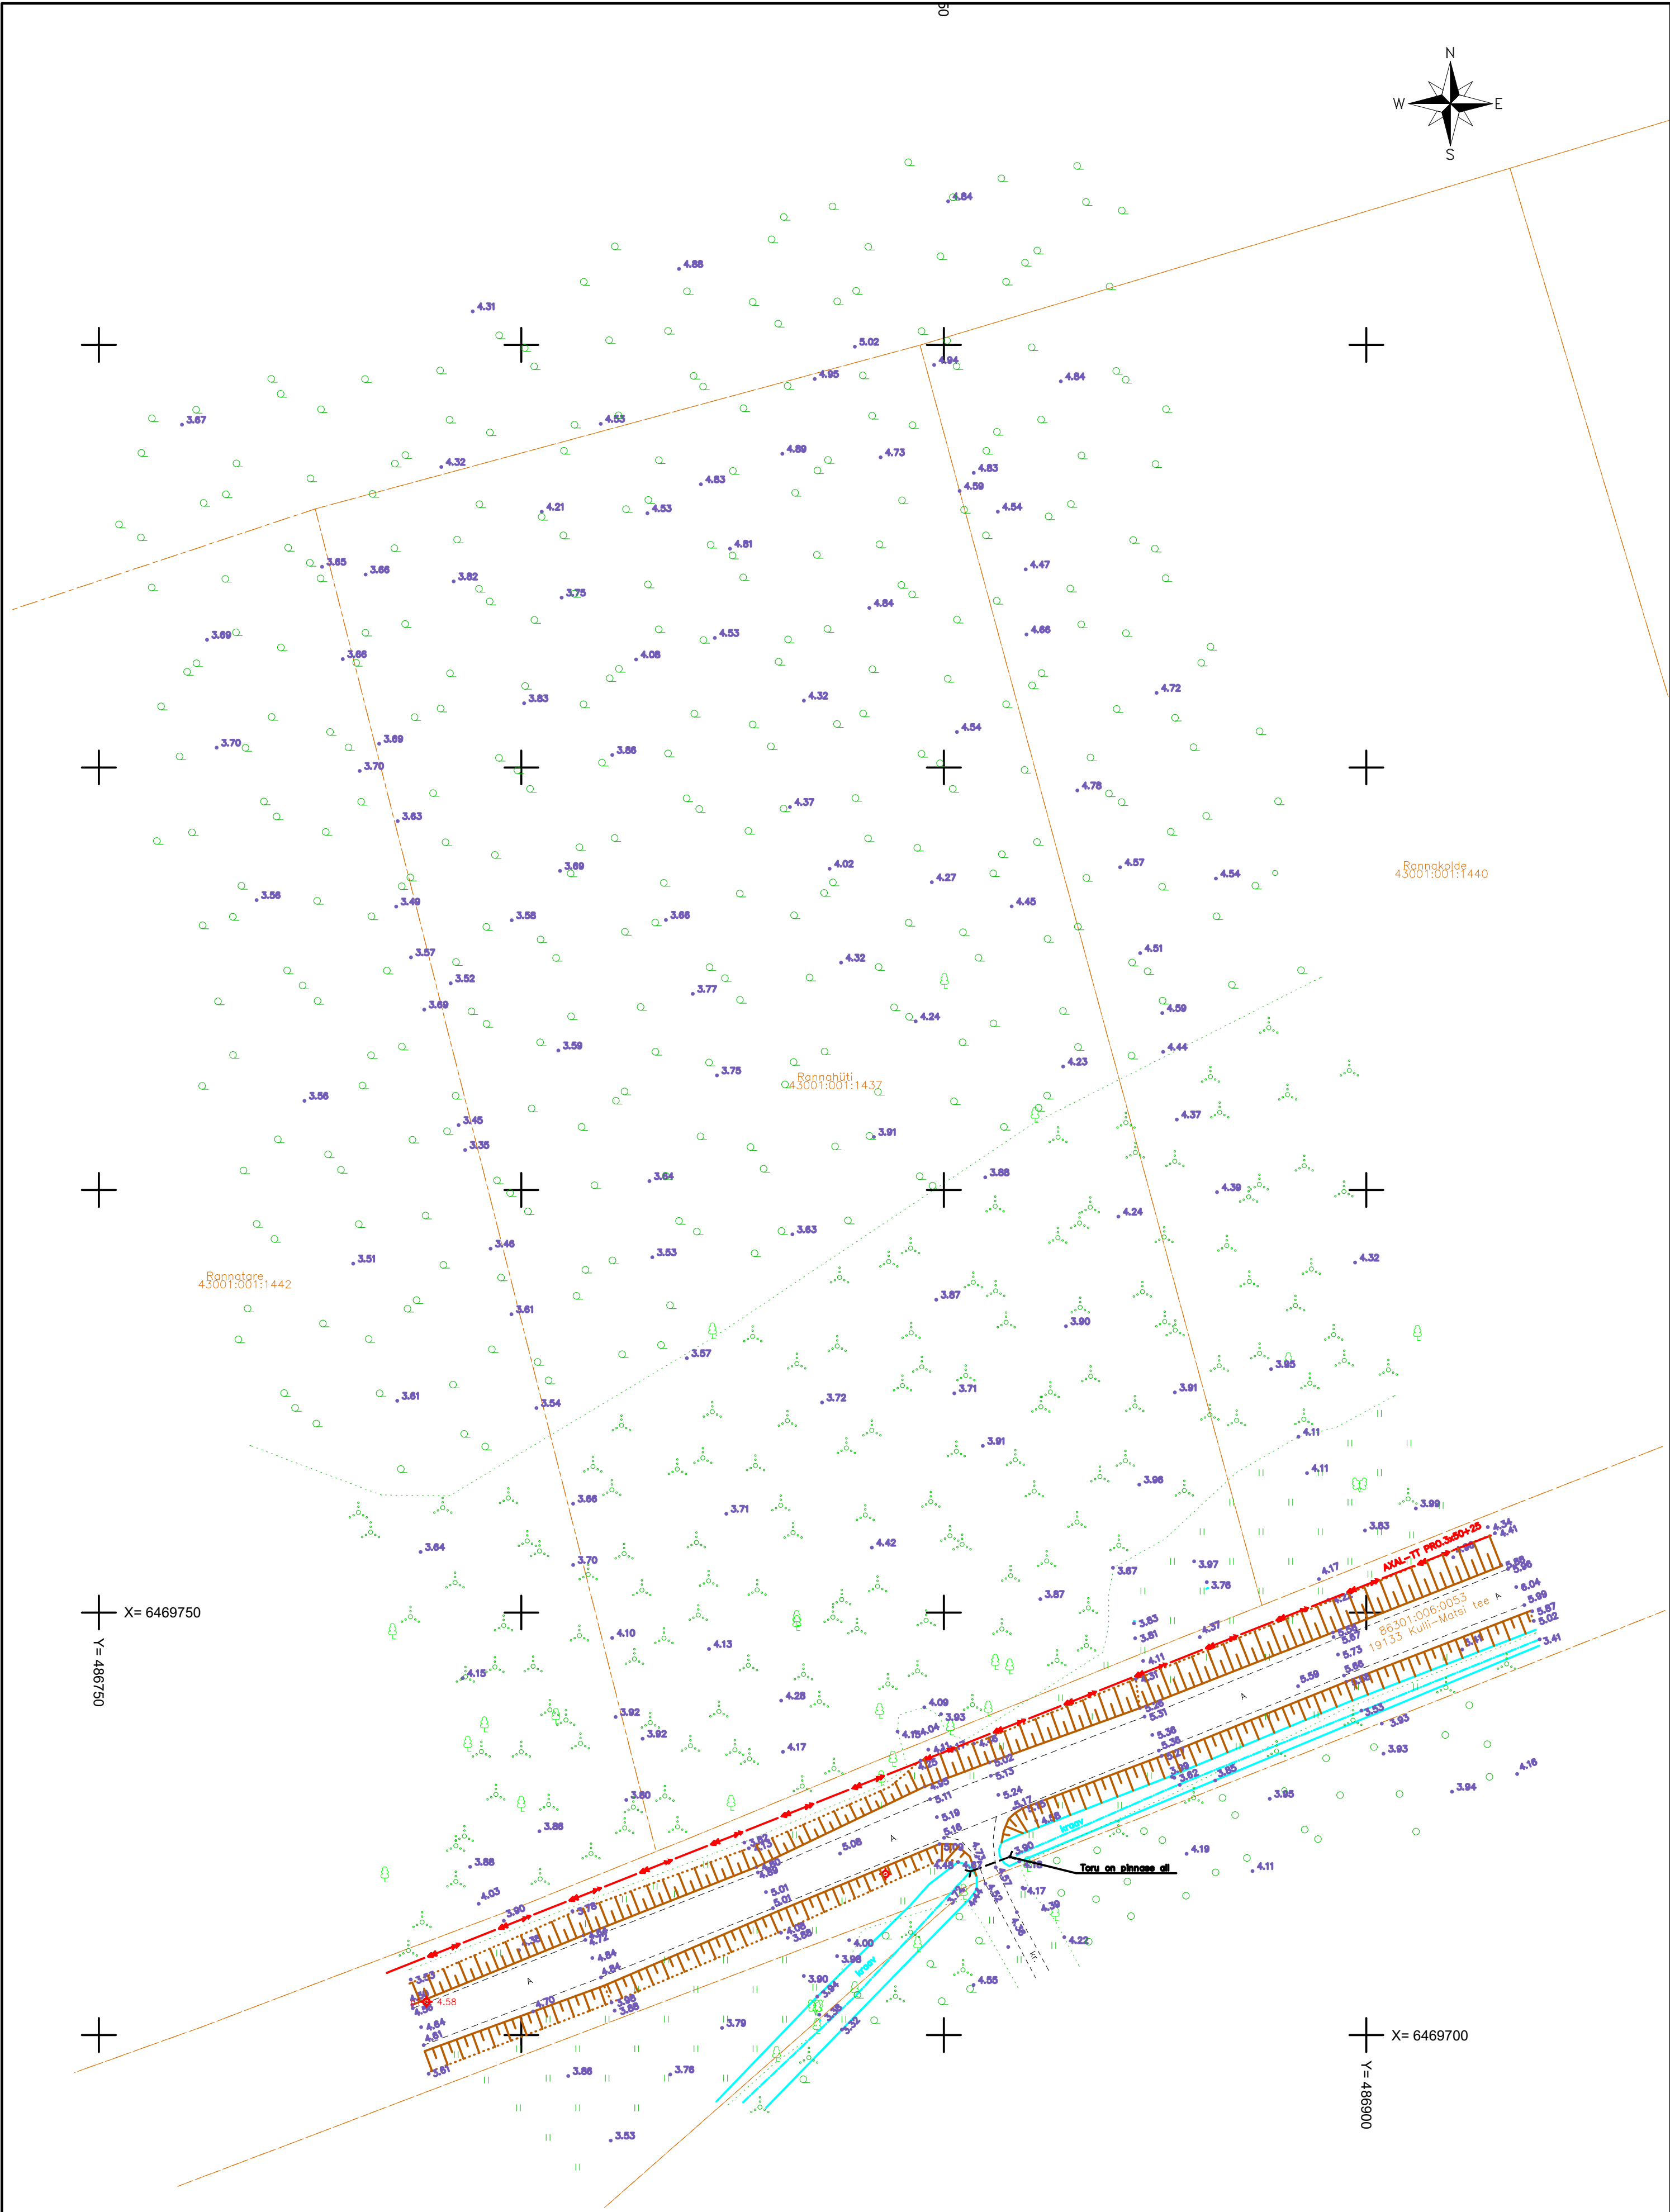

Märkused:
Töö väljastamise aeg: September 2026 a.
Koordinaadid riiklikus L-Est97, EH2000 Euroopa kõrgussüsteem.
Katastriüksuse piirid on saadud Maa- ja Ruumiameti digitaalse katastrikaardi väljavõtetelt seisuga 10.09.2026 a. Kihil "PIIR" olevad piirijoonte asukohad on informatiivsed.
Lähtepunktid rajatud Trimble GNSS R8-ga mõõdistatud Trimble RTS555-ga.

Tehnovõrkude kooskõlastused			
Jrk.	Kooskõlastaja	Nr/Resolutsioon	Kuupäev
1	Elektrilevi OÜ	Andmeväljastus	16.09.2026
2	Telia Eesti AS	Trassid puuduvad AP105270	24.08.2026
3	Transpordiamet	Kooskõlastatud nr.	xx.10.2026
4	Eesti Lääne Arenduse Sihtasutus	Andmeväljastus nr: TJ6260	14.09.2026

GUVANA DISAIN

GEODEESIA

Guvana Disain OÜ

Reg. nr. 12729634

Kallasmaa tn. 5-5, 74111 Maardu

e-mail: guvanadisain@gmail.com

Mob: +372 58 318 490

Litsents: MTR EE6000411

Kutsetunnistus: 234165

OBJEKTI NIMETUS

Rannahüti (43001:001:1437)

OBJEKTI ADRRESS

Rannahüti, Räädi küla, Lääneranna vald, Pärnu maakond

TOO

GEODEETILINE ALUSPLAAN

JOONISE NIMETUS

Maa-ala plaan tehovõrkudega

TOO NR.

G_1086_26

MOOTKAVA

1:500

KUUPAEV

14.09.2026

ZWCAD 2026 Pro

TELLUJA

Korsar Projects OÜ

JOONISE TÄHIS

1

Möödistas:

Vasyl Gubchak

geodeet, tase 6

Joonestas:

Vasyl Gubchak

Vastutav geodeet:

Vasyl Gubchak

allkirjastatud digitaalselt